



M 1:1000/1:100

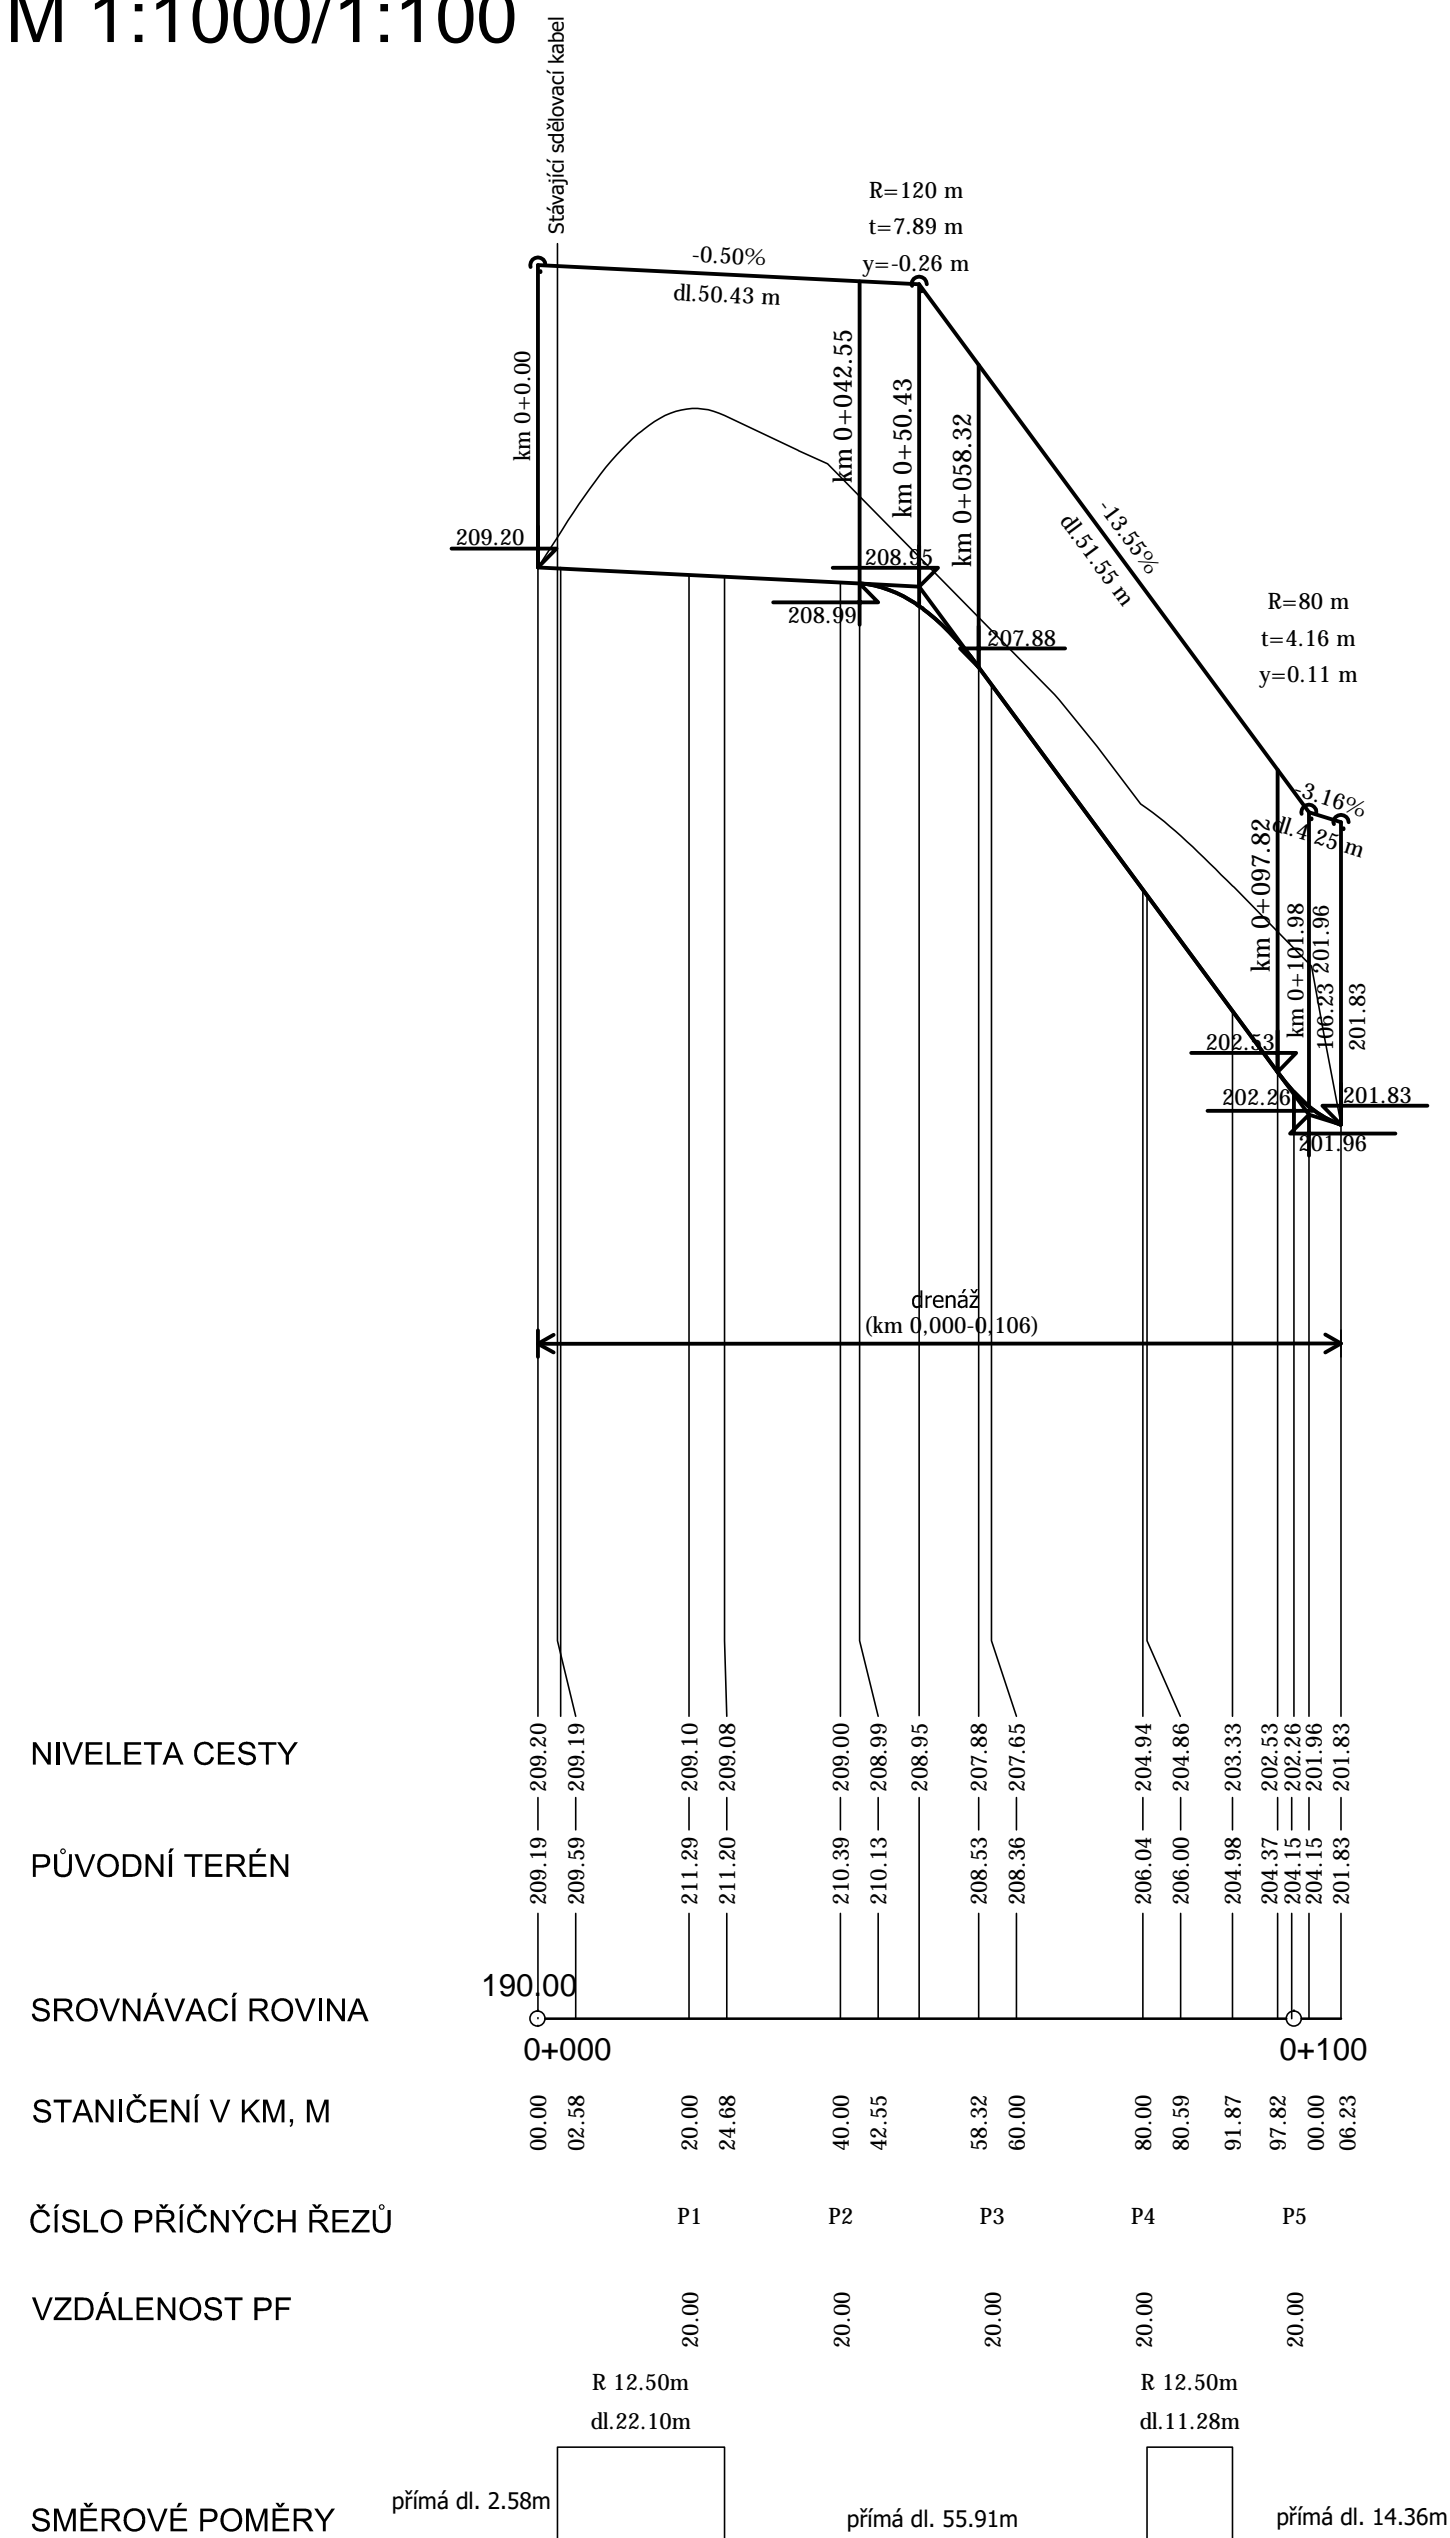

VYPRACOVAL		ZODP. PROJEKTANT		VED. PROJEKTANT		 <b>GB-geodezie</b> <a href="http://www.geodezie-brno.cz">www.geodezie-brno.cz</a>	
Ing. Samková		Ing. Jiří Malý		Ing. Hráček			
KRAJ	JIHOMORAVSKÝ		K.Ú.	HOVORANY		ZAK.ČÍSLO	25/18
STAVEBNÍK		ČR SPÚ–KRAJSKÝ PÚ PRO JMK–POBOČKA HODONÍN				DATUM	11/2018
STAVBA AKCE		<b>OCHRANNÁ NÁDRŽ N04</b>  IO 05 POLNÍ CESTA VC48				STUPEŇ	DPS
OBJEKT						FORMÁT	4xA4
OBSAH		PODÉLNÝ PROFIL				MĚŘÍTKO	1:1000/100
						PŘÍLOHA Č.	PARÉ Č.
						<b>D.5.2.</b>	