



VZOROVÉ PŘÍČNÉ ŘEZY HC18–HC37 P5/30
M 1:50


KM 0,000 – 0,185

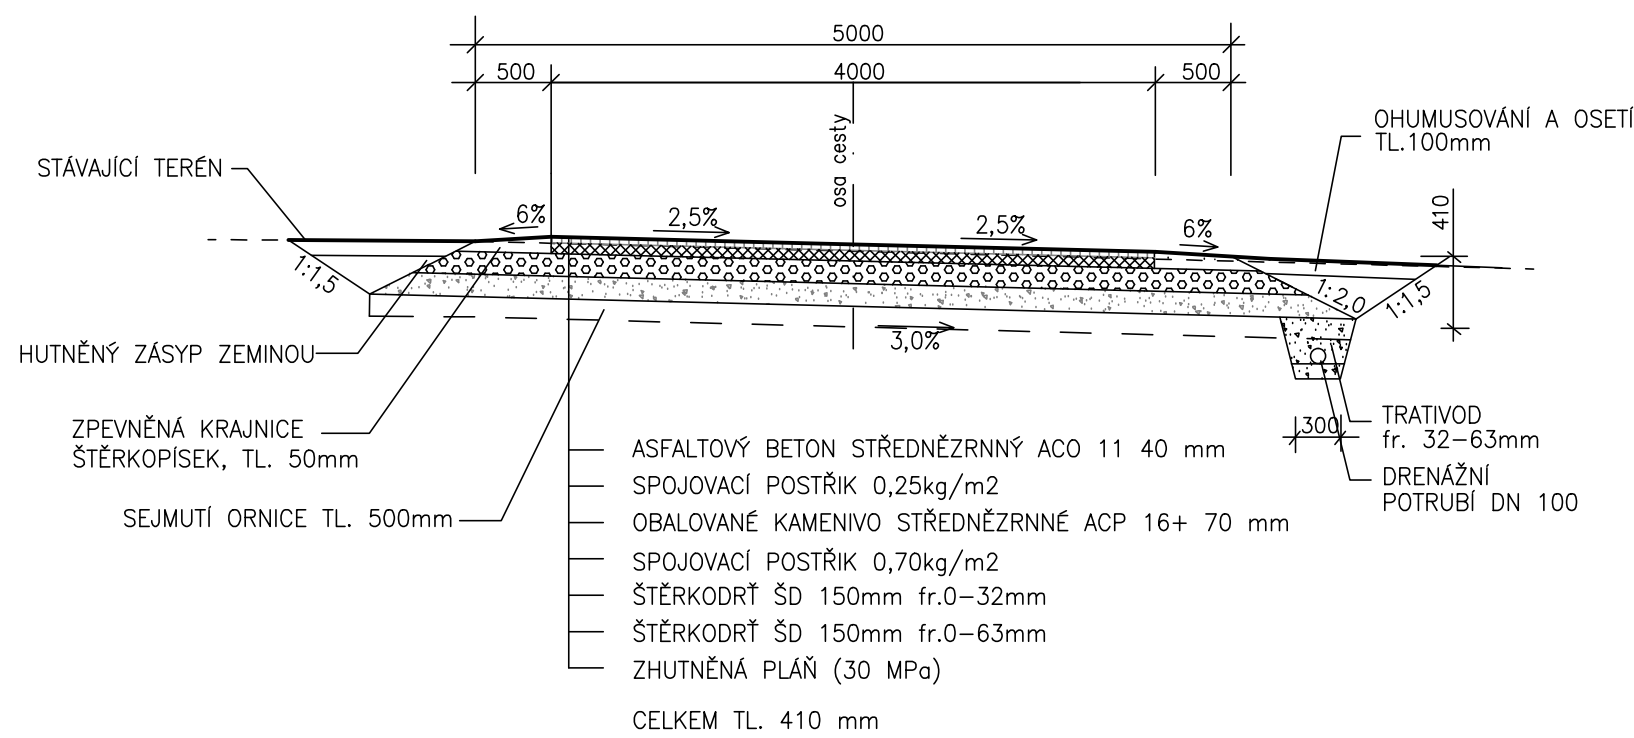


KM 0,185 – 0,235

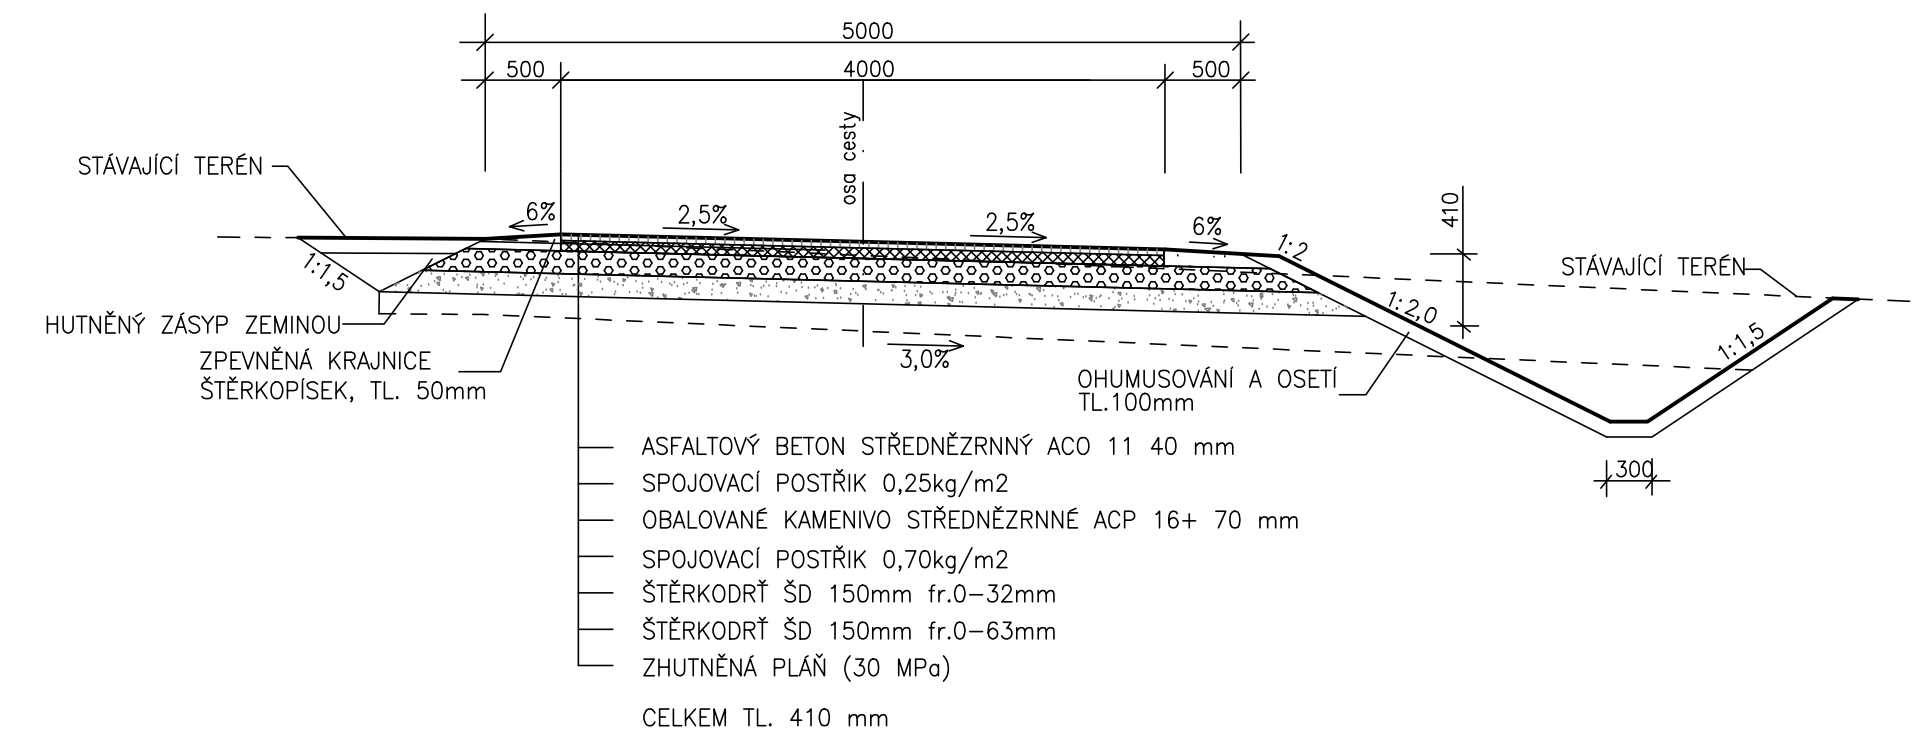

ODBOČKA NA HRÁZ

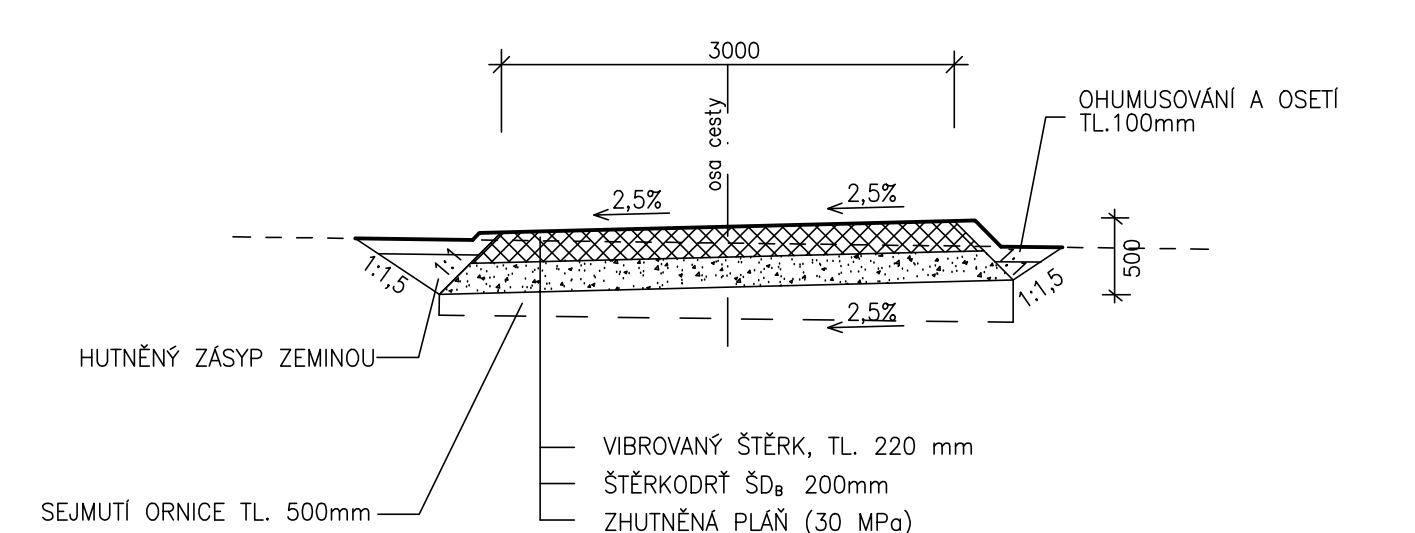

VYPRACOVAL		ZODP. PROJEKTANT		VED. PROJEKTANT		 GB-geodezie www.geodezie-brno.cz	
Ing. Samková		Ing. Jiří Malý		Ing. Hráček			
KRAJ	JIHOMORAVSKÝ		K.Ú.	HOVORANY		ZAK.ČÍSLO	25/18
STAVEBNÍK	ČR SPÚ—KRAJSKÝ PÚ PRO JMK—POBOČKA HODONÍN					DATUM	11/2018
STAVBA AKCE	OCHRANNÁ NÁDRŽ NO4					STUPEŇ	DPS
						FORMÁT	3xA4
OBJEKT	IO 02 PŘELOŽKA POLNÍ CESTY HC18—HC37					MĚŘÍTKO	1:50
OBSAH	VZOROVÉ PŘÍČNÉ ŘEZY					PŘÍLOHA Č.	PARÉ Č.
						D.2.3.	