


PŘELOŽKA VODOVODU
VÝTLAK P8 – TVÁRNÁ LITINA
LT DN 300 – CELKOVÁ DÉLKA 331 m

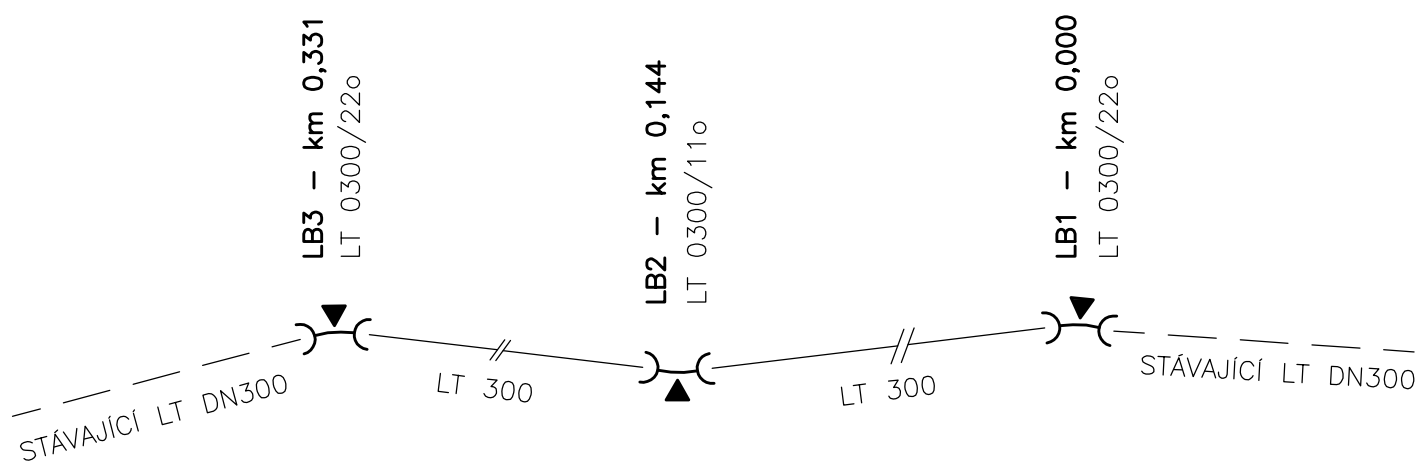

ZODP.PROJEKTANT Ing.J.BARTONIČEK	VYPRACOVAL Ing.J.BARTONIČEK	KRESLIL Ing.J.BARTONIČEK	KONTRLOVAL Ing.J.BARTONIČEK	Ing. <u>BARTONIČEK Jaroslav</u> projektová a inženýrská činnost 696 02 Ratíškovice 1230 IČo 13062506, DIČ CZ5611241900 tel./fax.: 518367690, mob. +420737620189	
OKRES: HODONÍN		OBEC: HODONÍN		FORMÁT	2xA4
INVESTOR: POZEMKOVÝ ÚŘAD HODONÍN				DATUM	LISTOPAD 2012
OCHRANNÁ NÁDRŽ NO4 V k.ú. HOVORANY SOI – 01 – PŘELOŽKA VODOVODU A ODPADU Z VDJ				ÚČEL	DSP + DPS
				ČÍSLO ZAKÁZKY	854
				ČÍSLO KOPIE	
				ARCH. Č.:	
KLADEČSKÉ SCHÉMA VODOVODU				MĚŘÍTKO —	Č. VÝKRESU F.5.