



SDRUŽENÝ OBJEKT - VÝKRES VÝZTUŽE


ŘEZ 3-3', M 1:50

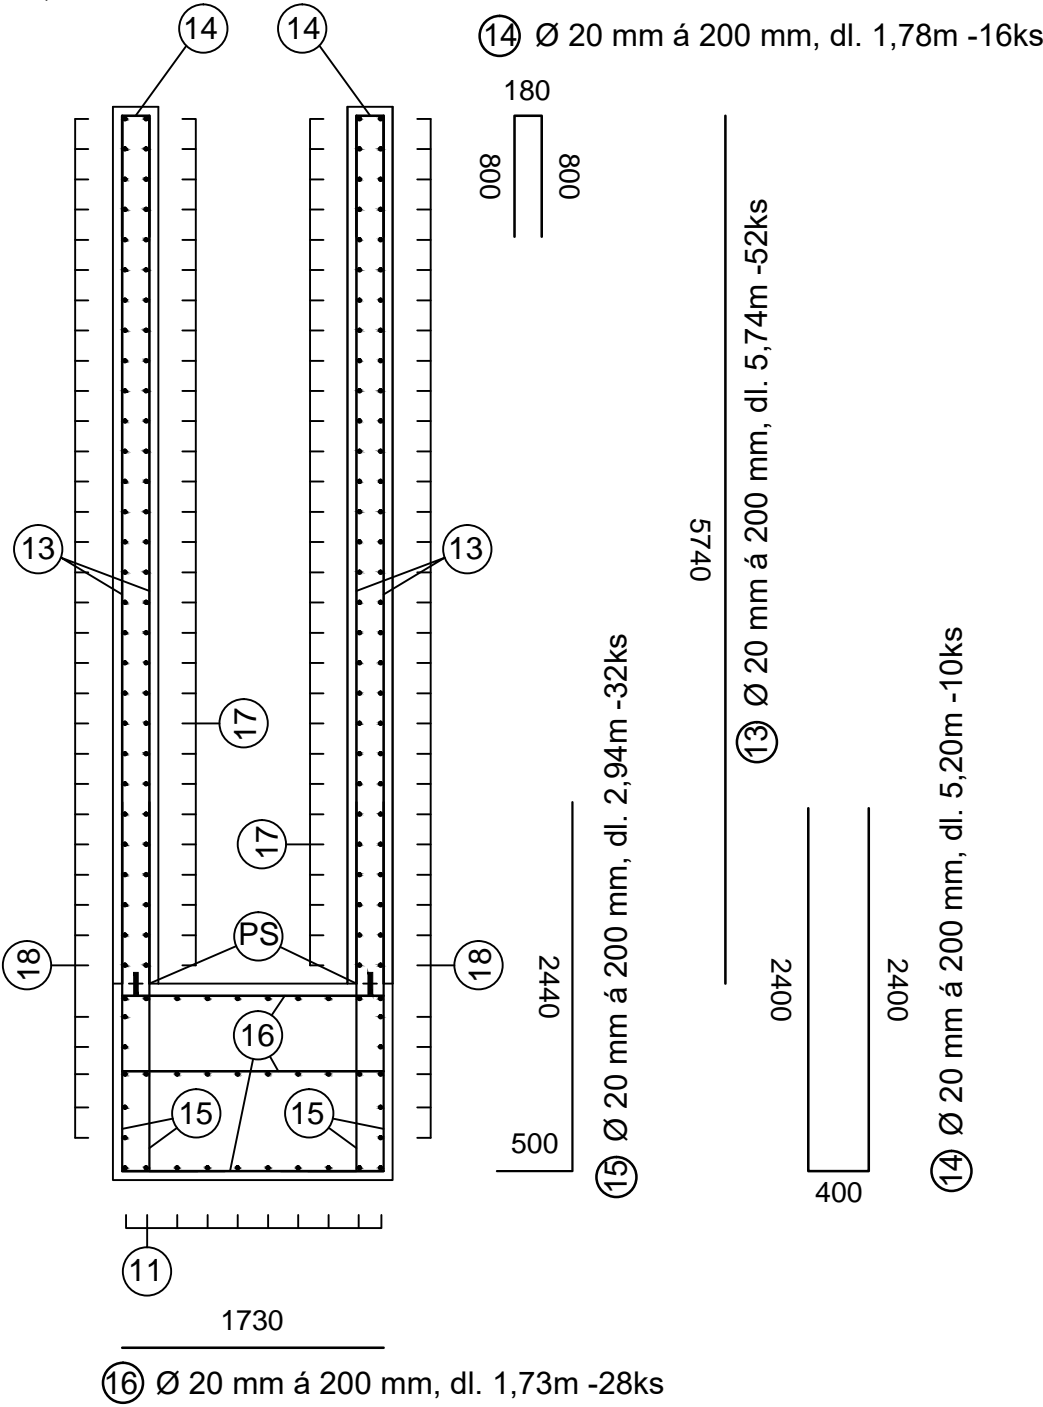

ŘEZ 2-2', M 1:50

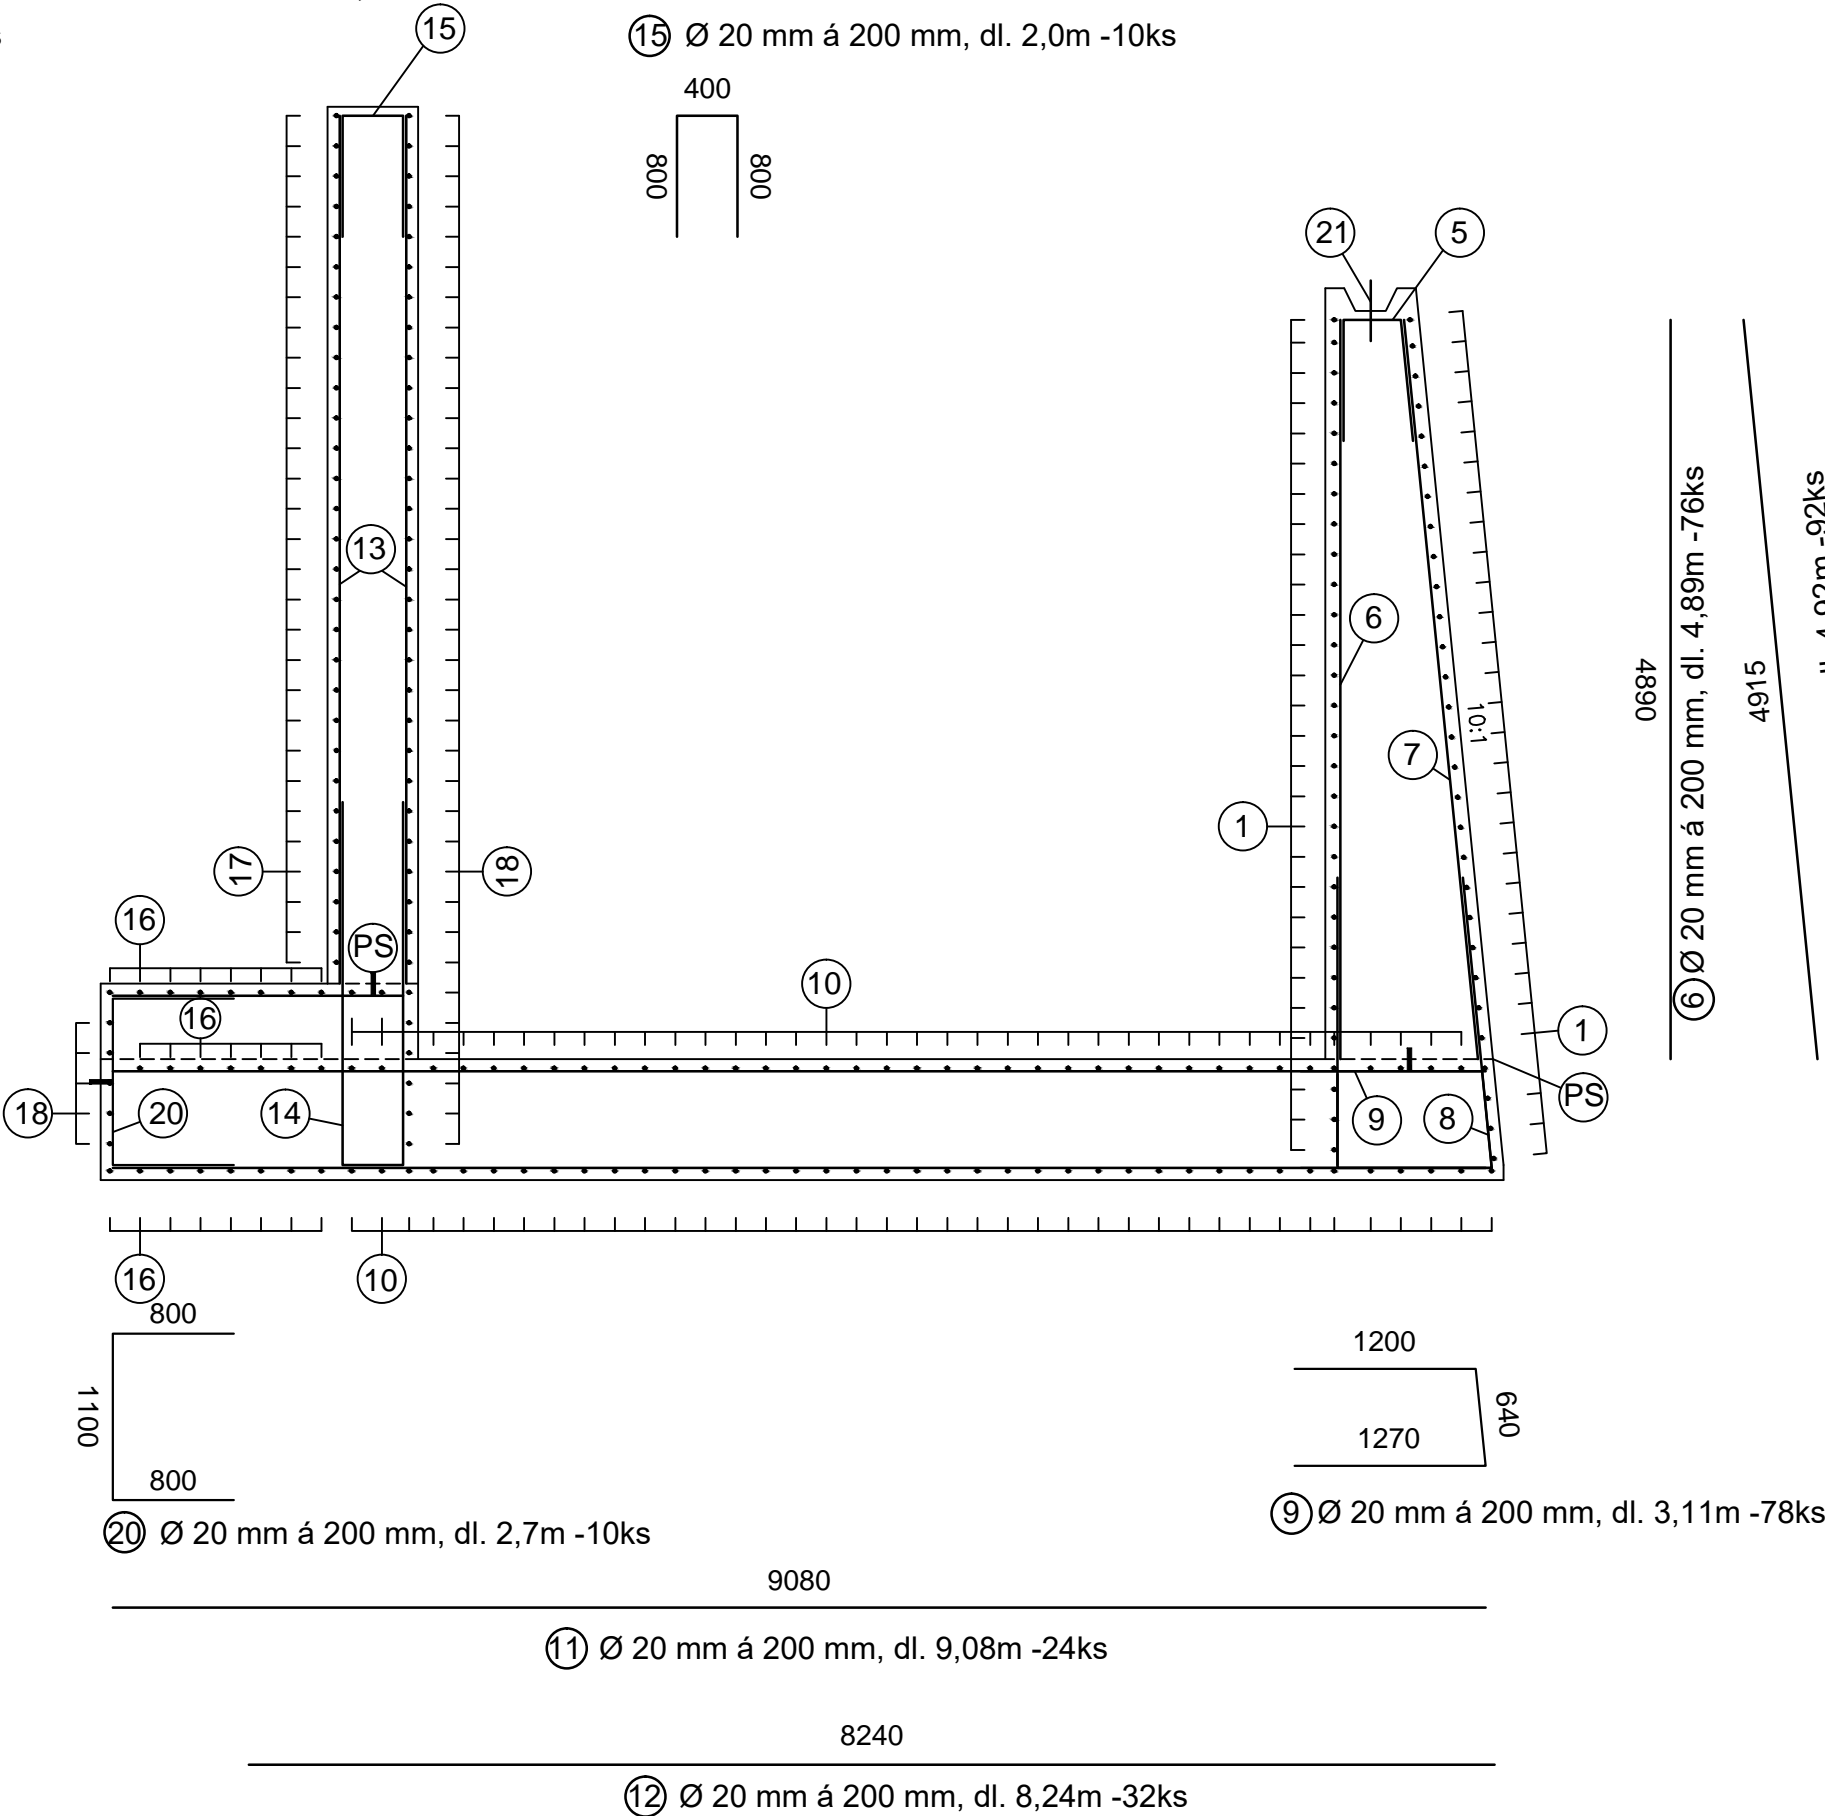

ŘEZ 1-1', M 1:50

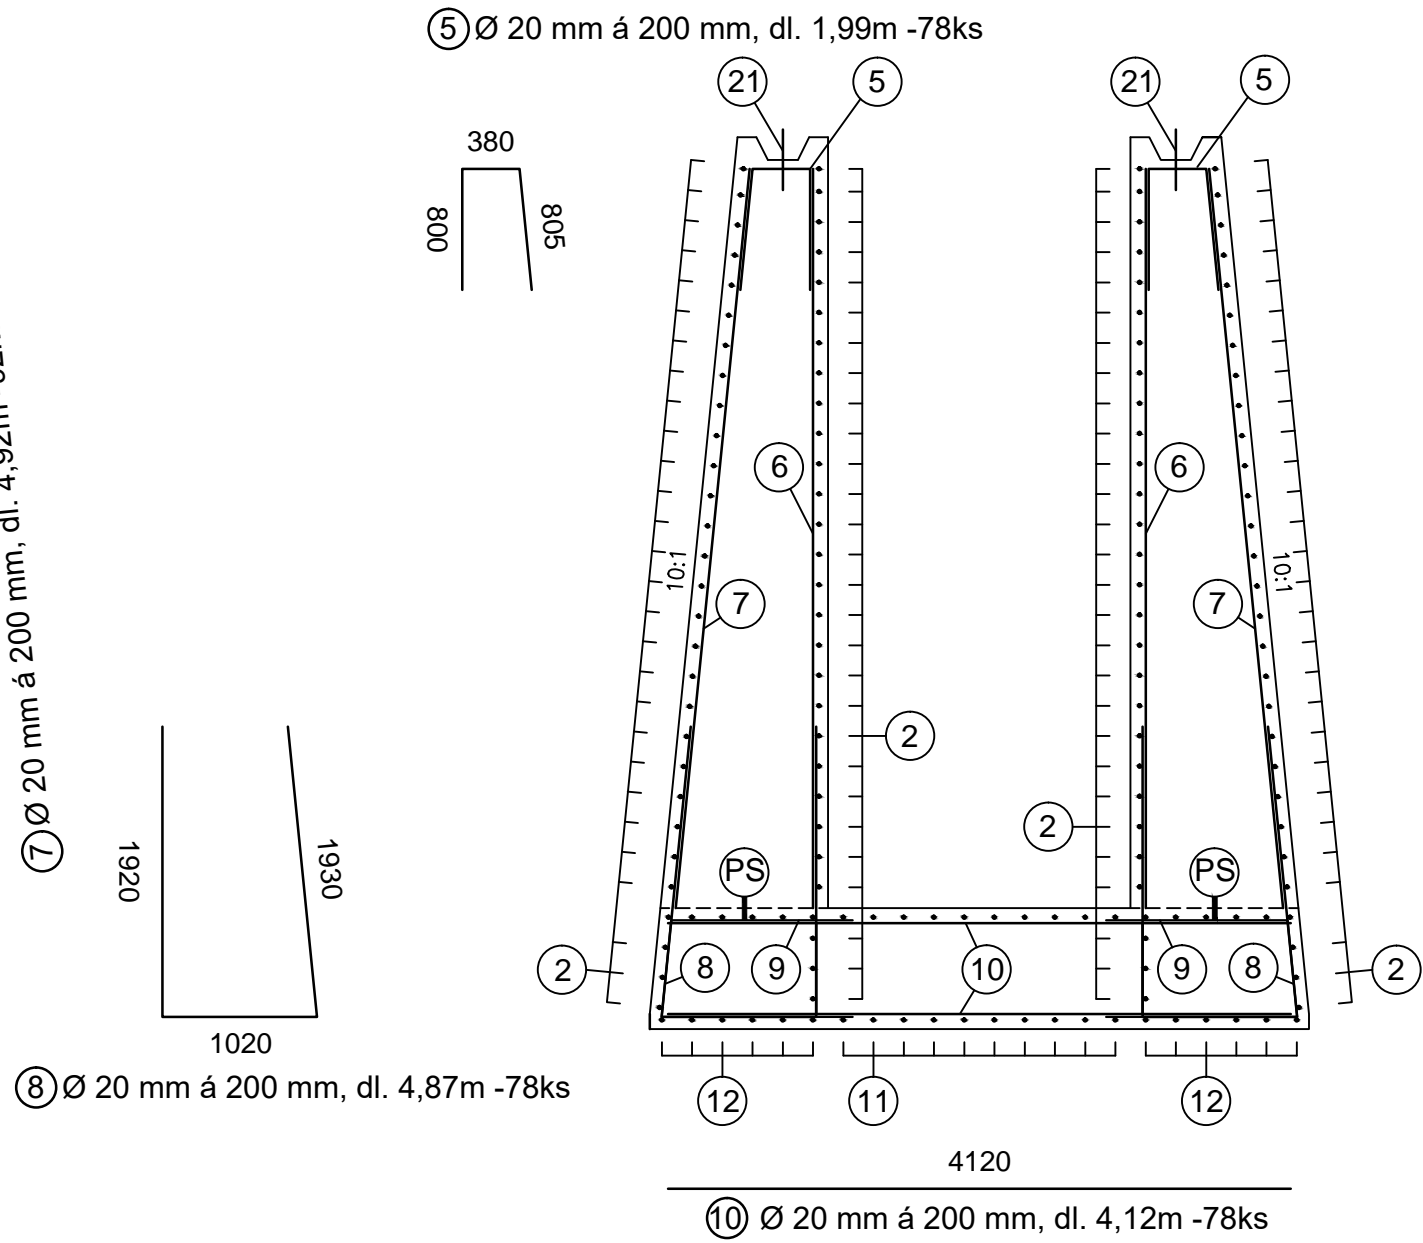

BETON C30/37 XC4 XA2 XF3
OCEL 10 505
KRYTÍ 50 mm


POZNÁMKY:
PŘESAŘ KRUHOVÉ VÝZTUŽE ØR16 1,0 m
PŘESAŘ KRUHOVÉ VÝZTUŽE ØR20 1,2 m
ROZMĚRY KONTROLOVAT DLE STAVEBNÍCH VÝKRESŮ
PS PRACOVNÍ SPÁRA

VYLAŇOVACÍ LIŠTY


- X1 vylamovací lišta R12/200
- X2 vylamovací lišta R8/100

VYLAŇOVACÍ VÝZTUŽ NAKLOPIT DLE TVARU BEDNĚNÍ

PŮDORYS, M 1:50

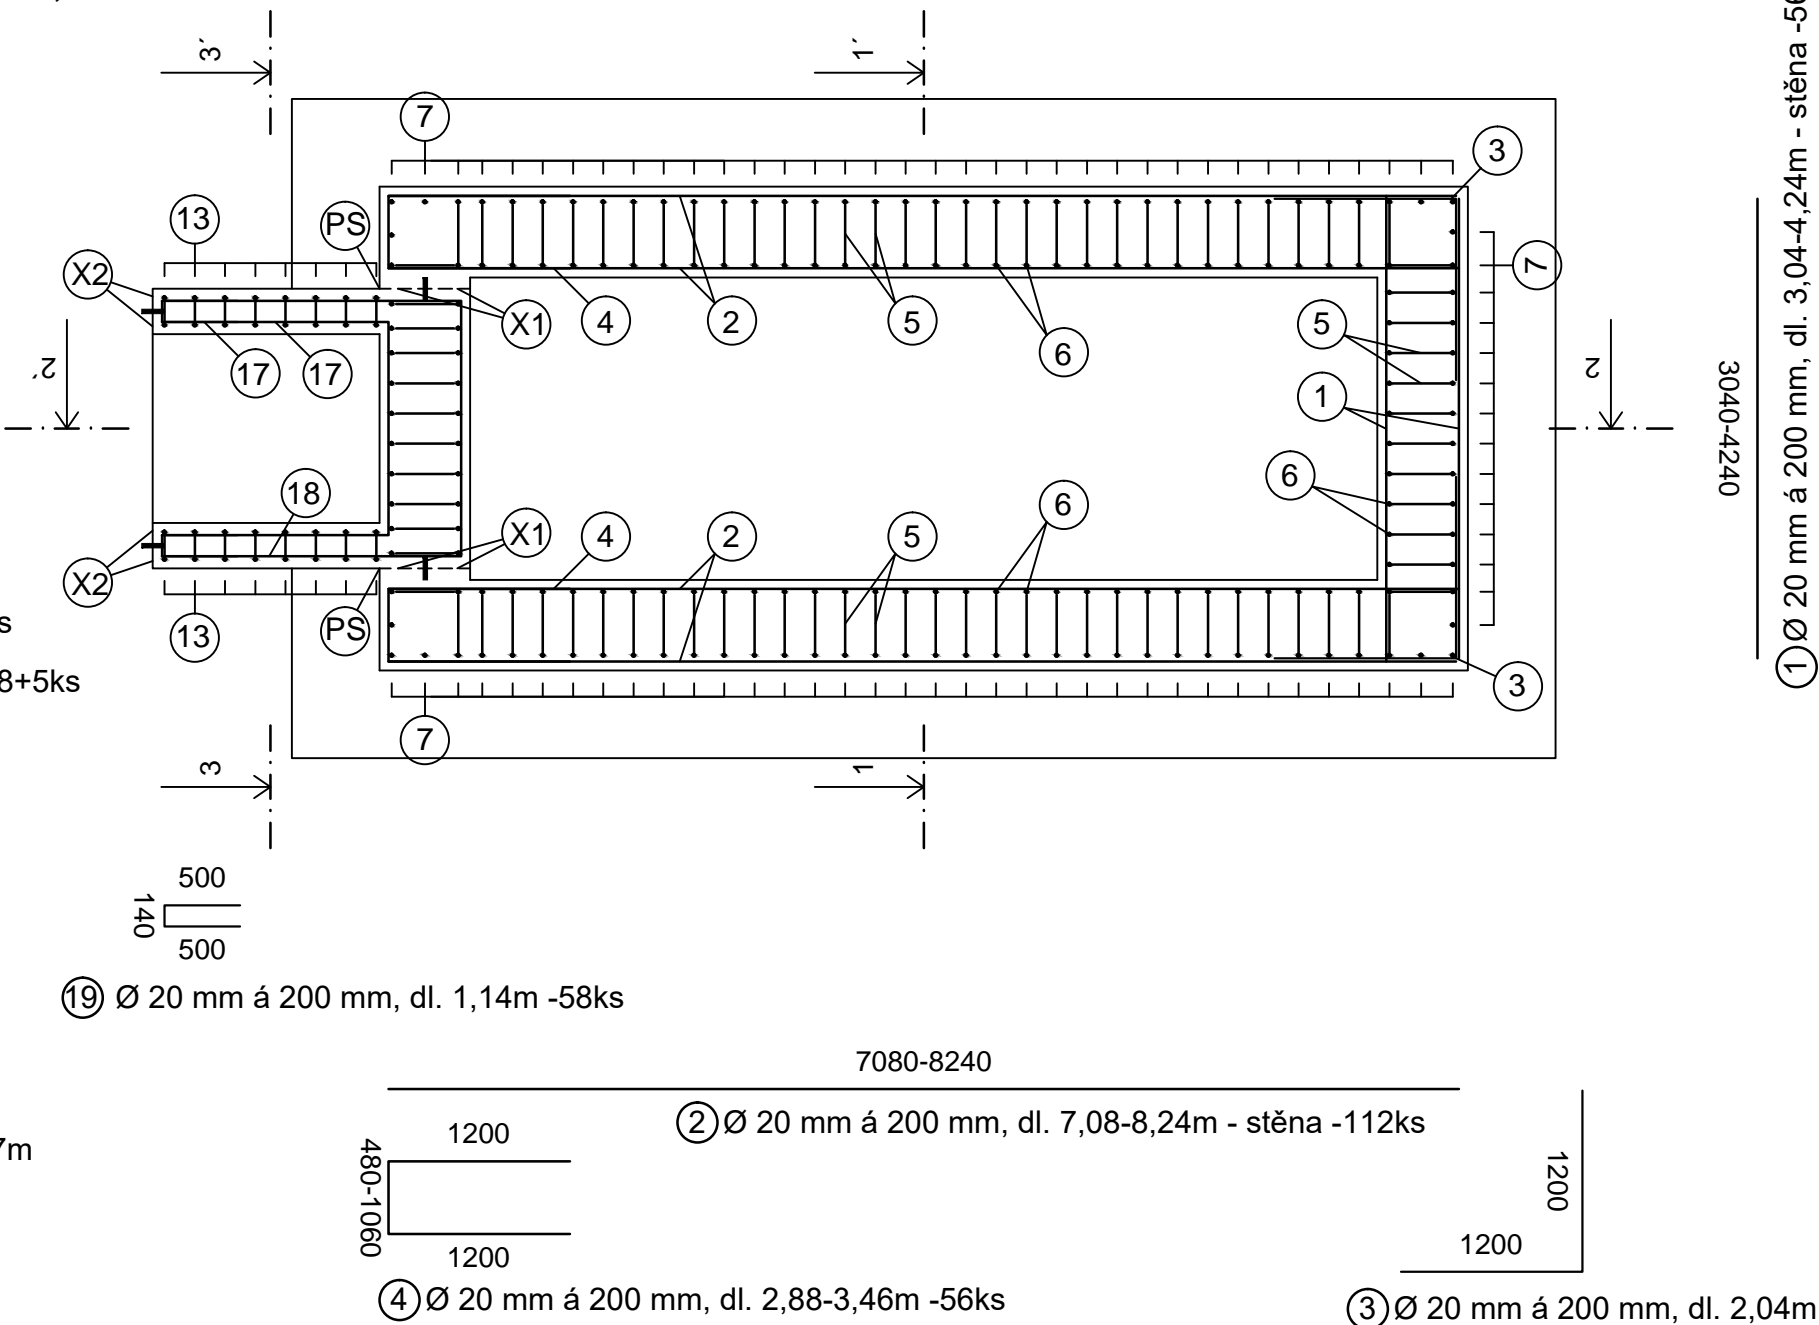

PŘELIVNÁ HRANA, M 1:20

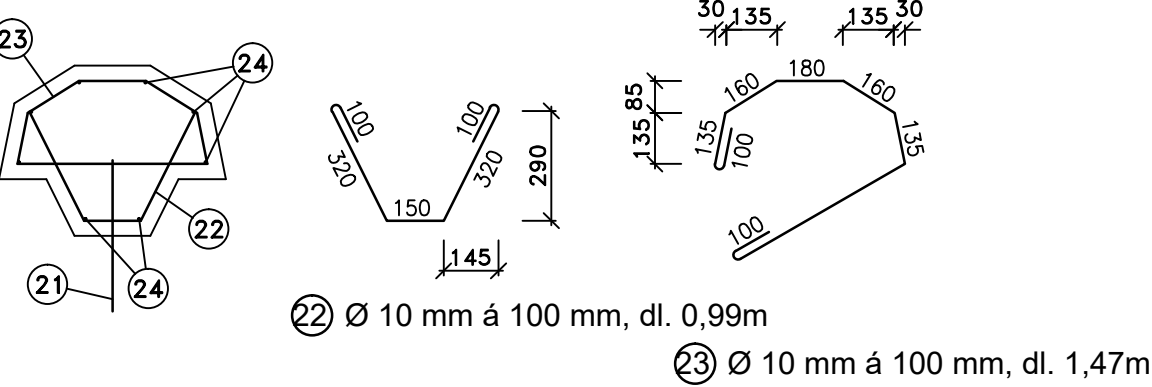


VÝPIS VÝZTUŽE - PŘELIVNÁ HRANA

POL.	PROFIL	DĚLKA	KUSŮ	DĚLKA DLE Ø V m				HMOTNOST CELKEM (kg)	
				10216	10505	ØR8	ØR10	10216	10505
22	R10	0,99	156		154,4				
23	R10	1,47	156		229,3				
24	R10	BM	—		132,4				
DĚLKA CELKEM V m				—	516,1	—	—		
HMOTNOST V kg/m				0,395	0,617	0,888	1,210		
HMOTNOST CELKEM V kg				—	318,4	—	—		318,4kg

VÝPIS VÝZTUŽE

POL.	PROFIL	DĚLKA	KUSŮ	DĚLKA DLE Ø V m			HMOTNOST CELKEM (kg)	
				10216	10505	ØR20	10216	10505
1	R20	3,64	56			203,84		
2	R20	7,66	112			857,92		
3	R20	2,04	56			114,24		
4	R20	3,17	56			117,52		
5	R20	1,99	78			155,22		
6	R20	4,89	76			371,64		
7	R20	4,92	92			452,64		
8	R20	4,87	78			379,86		
9	R20	3,11	78			242,58		
10	R20	4,12	78			321,36		
11	R20	9,08	24			217,92		
12	R20	8,24	32			263,68		
13	R20	5,74	52			298,48		
14	R20	5,20	10			52,00		
15	R20	2,94	32			94,08		
16	R20	1,74	28			48,72		
17	R20	4,41	58			255,78		
18	R20	5,65	73			412,45		
19	R20	1,14	58			66,12		
20	R20	2,70	10			27,00		
21	R20	0,40	78			31,20		
DĚLKA CELKEM V m						5044,3		
HMOTNOST V kg/m						2,47		
HMOTNOST CELKEM V kg						12459,3		12459,3kg

VYPRACOVAL		ZODP. PROJEKTANT		VED. PROJEKTANT		 GB-geodezie <i>www.geodezie-brno.cz</i>	
Ing. Horák		Ing. Coufalová		Ing. Hráček			
KRAJ	JIHOMORAVSKÝ	K.Ú.	HOVORANY			ARCH.ČÍSLO	25/18
INVESTOR	ČR SPŮ–KRAJSKÝ PŮ PRO JMK–POBOČKA HODONÍN					DATUM	11/18
STAVBA AKCE	OCHRANNÁ NÁDRŽ N06					STUPEŇ	DPS
						FORMÁT	6A4
						MĚŘITKO	1:50
OBJEKT	IO 01 NÁDRŽ N06					PŘÍLOHA Č.	PARÉ Č.
OBSAH	SDRUŽENÝ OBJEKT – VÝKRES VÝZTUŽE					D.1.10.	