


KoPÚ Hněvčeves, vč. ucelené části k.ú. Sověťice a Horní Černůtky

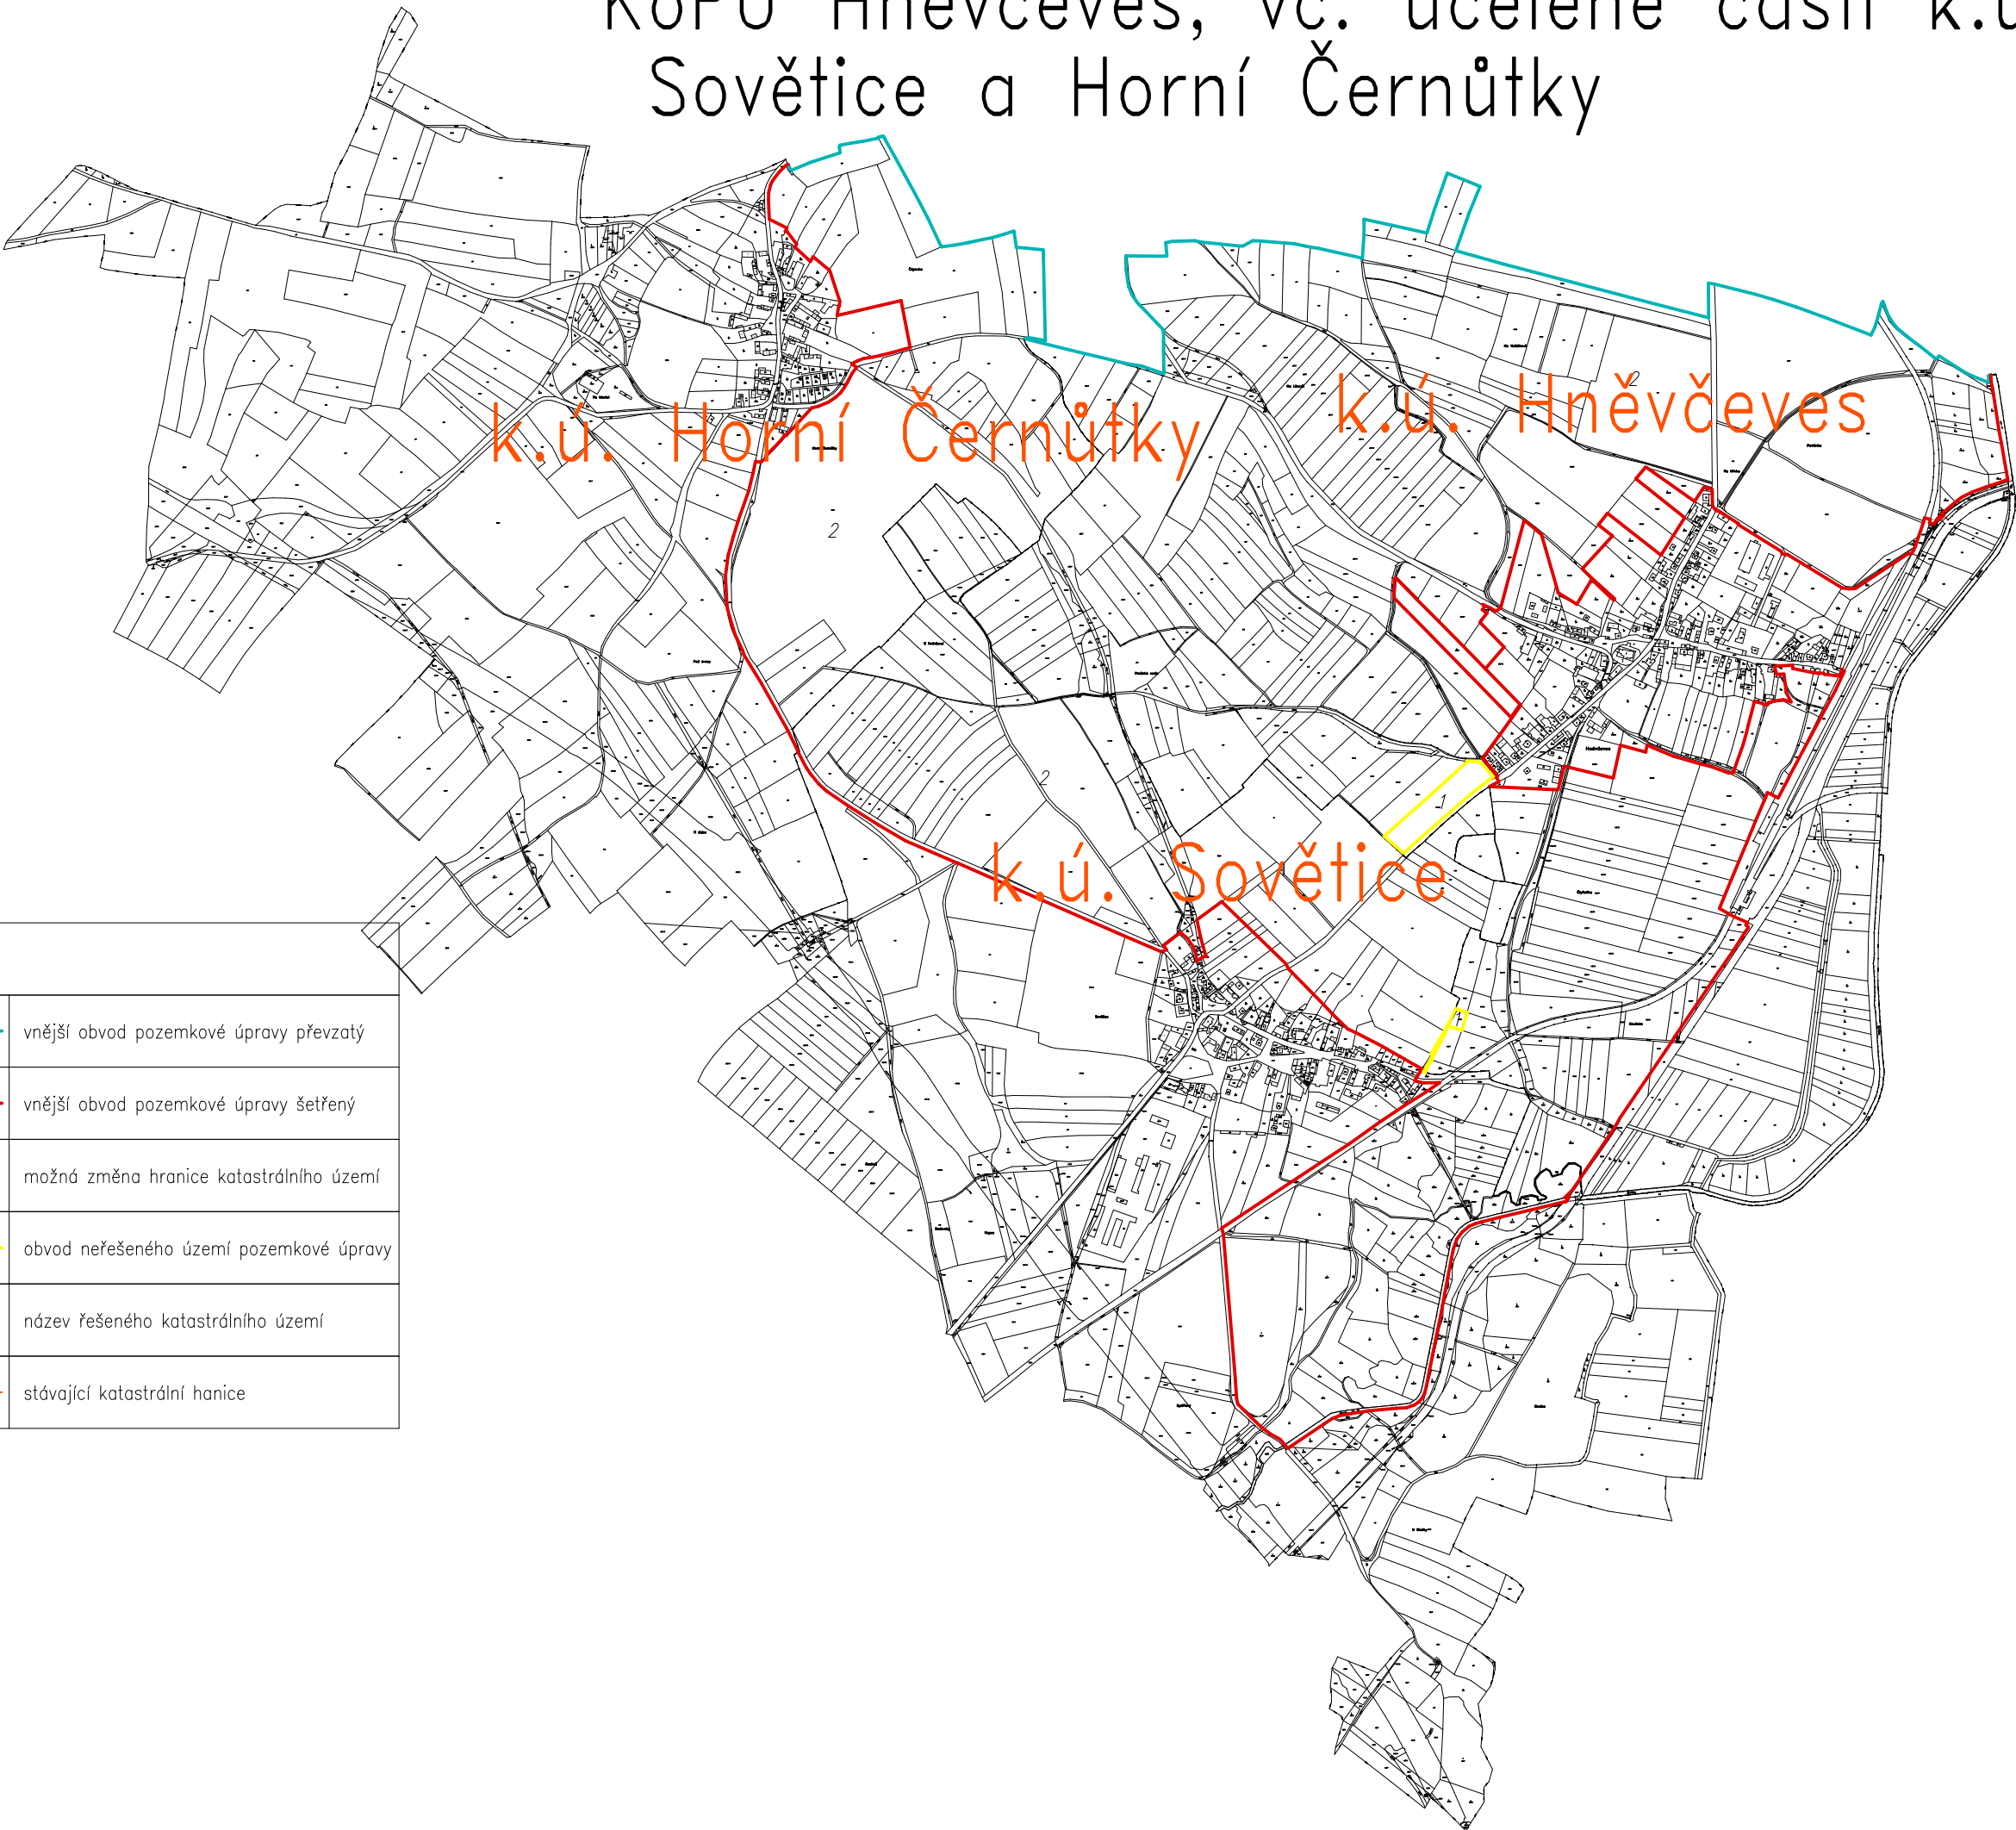

LEGENDA	
	vnější obvod pozemkové úpravy převzatý
	vnější obvod pozemkové úpravy šetřený
	možná změna hranice katastrálního území
	obvod neřešeného území pozemkové úpravy
	název řešeného katastrálního území
	stávající katastrální hranice