



Hranice pozemku = 10.98

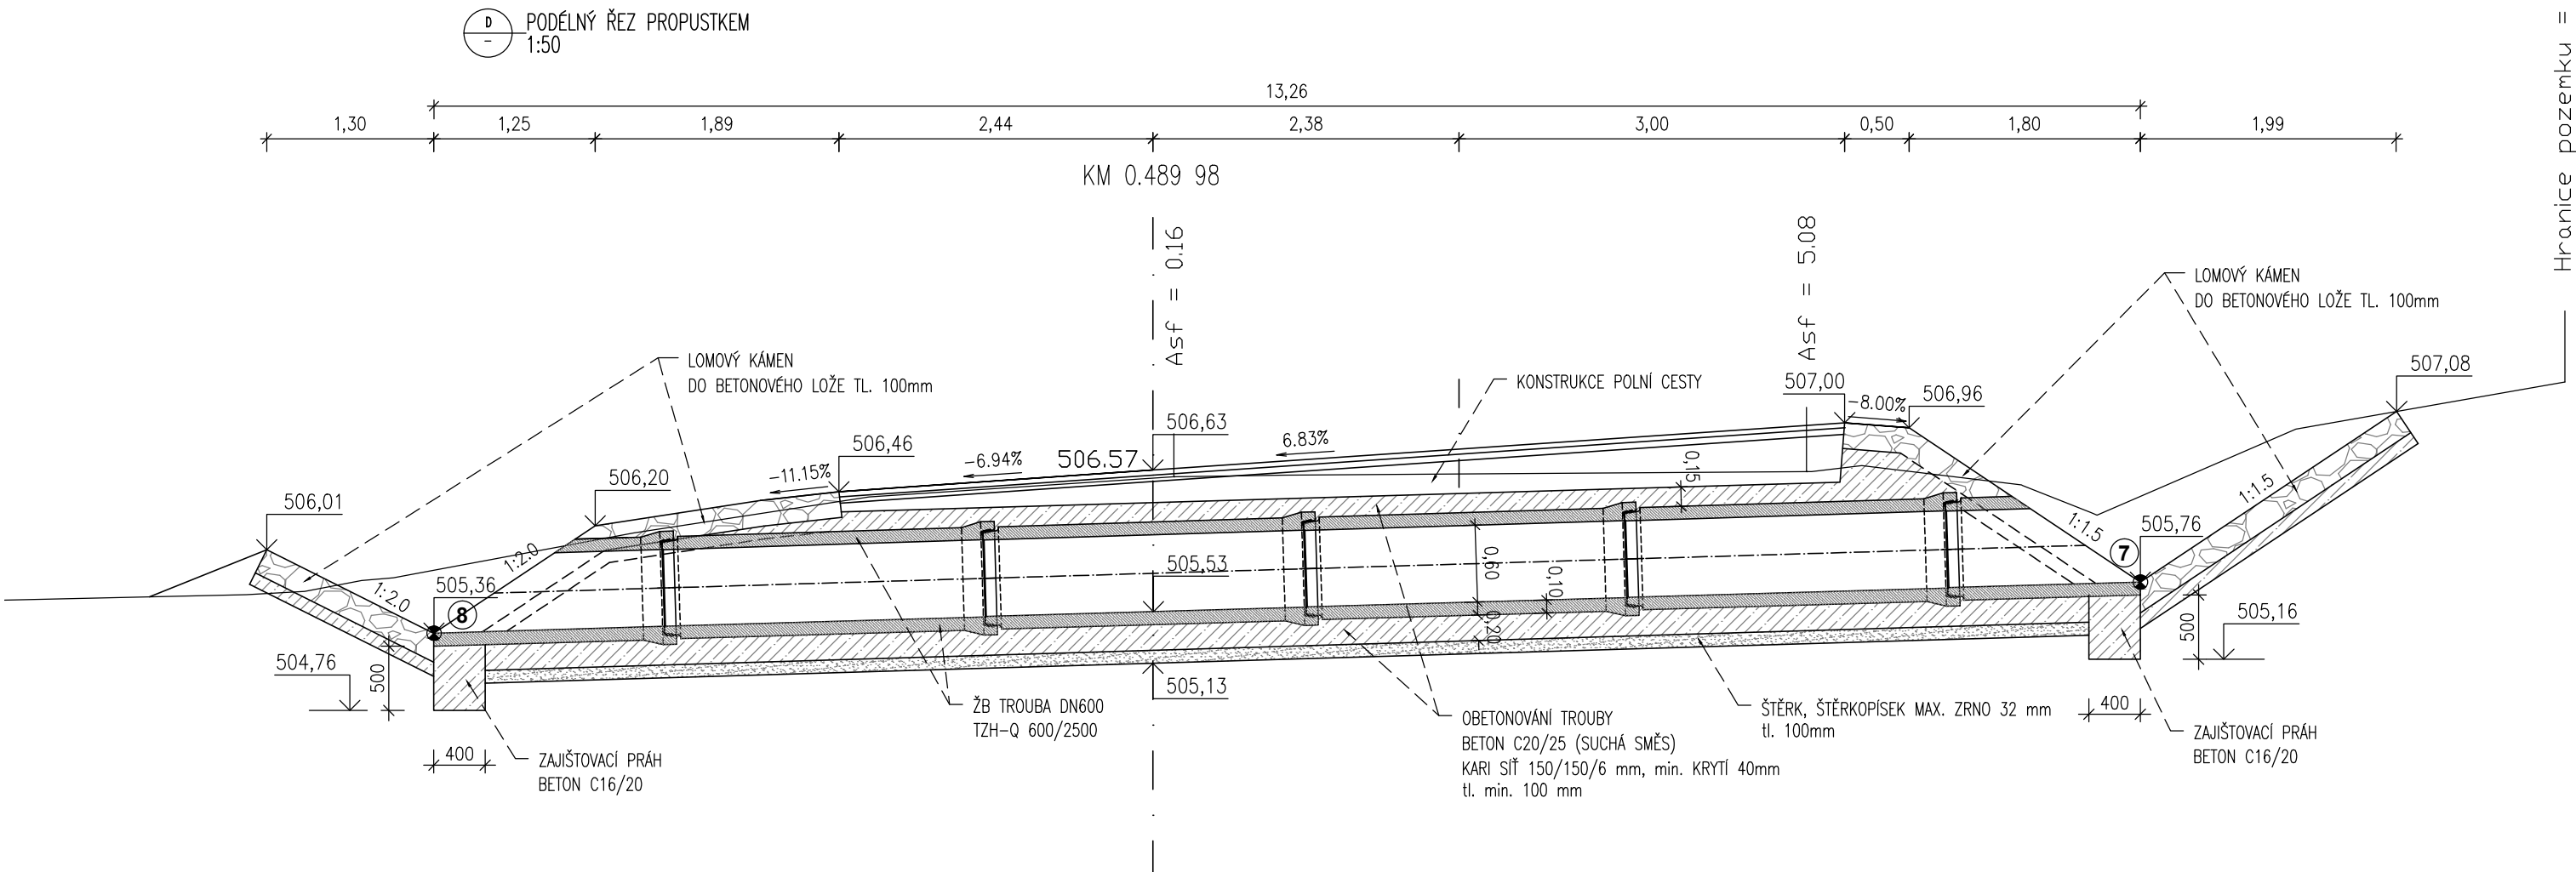

VYTYČOVACÍ HODNOTY PROPUSTKU

Č.	Y	X	Z
7	592395.6382	1066675.9787	505.76
8	592394.7911	1066689.2317	505.36

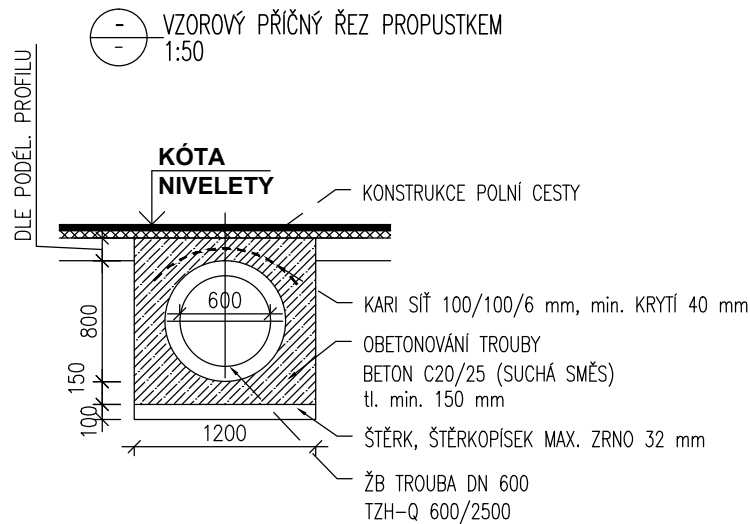

SO 101

Kreslil:	ING. J. JEŽEK		<div><div><div>OPTIMA</div><div>spol. s r.o.</div></div><div>PROJEKTOVÁ, INŽENÝRSKÁ A STAVEBNÍ ČINNOST</div><div>Žitkova 738, 566 01 Vysoké Mýto</div><div>tel.: 465 420 911</div><div>e-mail: info@optima-vm.cz</div></div>	
Zpracoval:	ING. J. JEŽEK			
Zodp. projektant:	ING. J. JEŽEK			
Hlavní projektant:	ING. B. SHEJBAL			
Technická kontrola:	ING. Z. NEUDERT			
Kraj: PARDUBICKÝ	Okres: ÚSTÍ NAD ORLICÍ	Obec: LETOHRAD		
Investor: STÁTNÍ POZEMKOVÝ ÚŘAD, POBOČKA ÚSTÍ NAD ORLICÍ, MĚSTO LETOHRAD			Stupeň:	PDPS
Akce:			Zak. č.:	4283 – 17 – 4
POLNÍ CESTY C11, C14 A C12 V K. Ú. ŠEDIVEC			Arch. č.:	3611
Objekt: SO 101 C11			Datum:	03/2018
			Formát:	2 A4
Obsah:			Měřítko:	Číslo příl. výkresu:
			1 : 50	B 1.9
			Kóty:	