F
–
PODÉLNÝ ŘEZ PROPUSTKEM
1:50

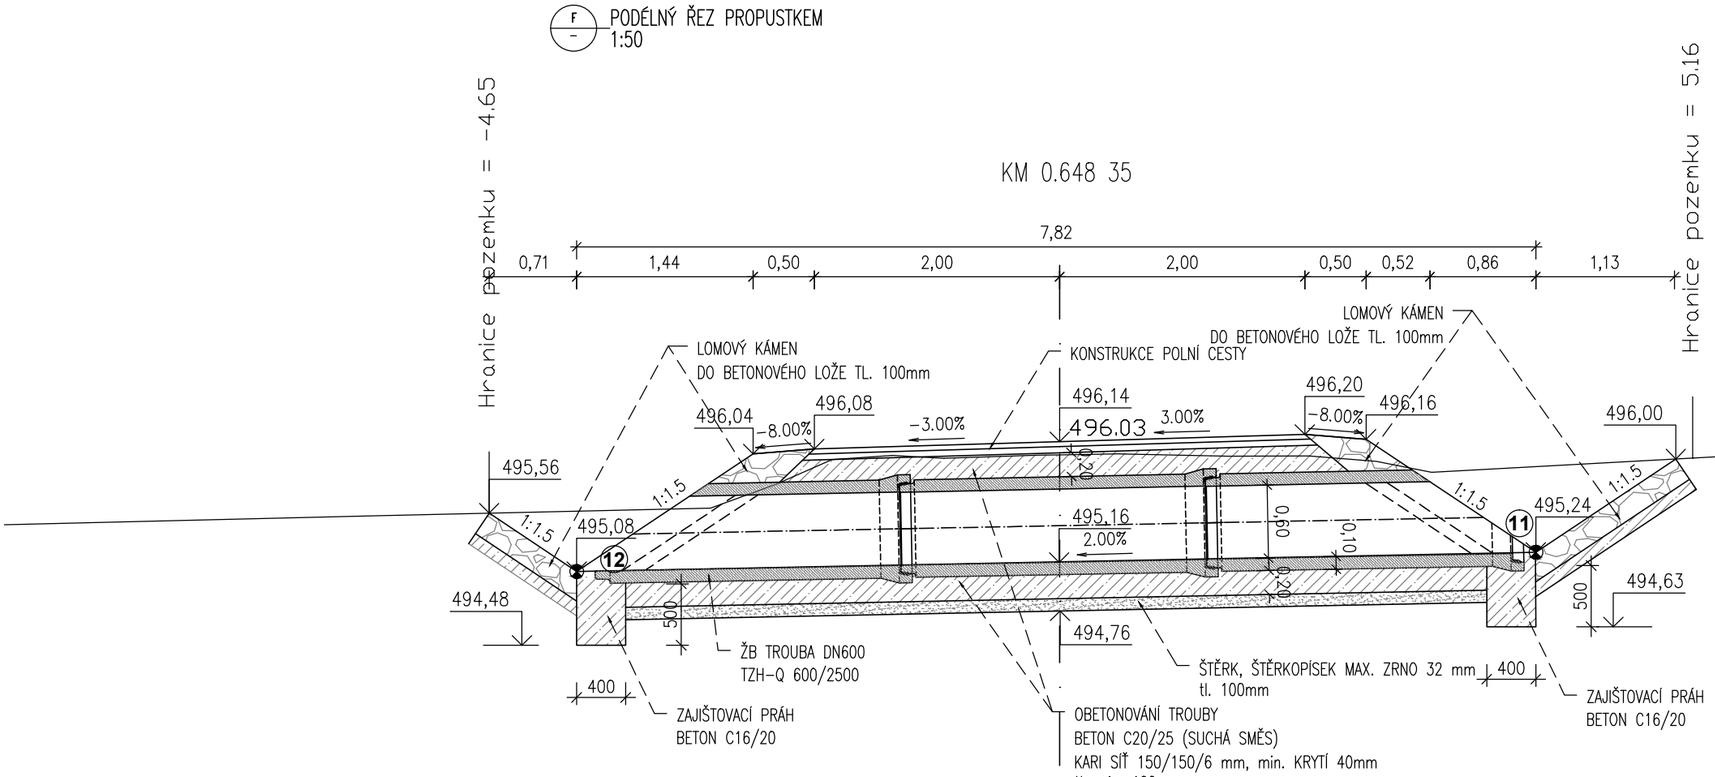

VYTYČOVACÍ HODNOTY PROPUSTKU

Č.	Y	X	Z
11	592506.7879	1066791.3367	495.24
12	592503.3451	1066798.3218	495.08

–
–
VZOROVÝ PŘÍČNÝ ŘEZ PROPUSTKEM
1:50

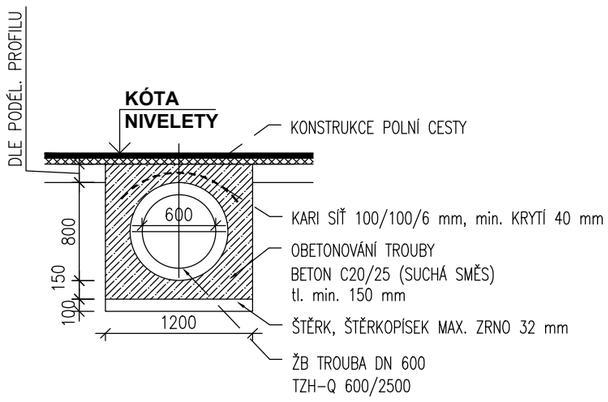

SO 101

Kreslil:	ING. J. JEŽEK	
Zpracoval:	ING. J. JEŽEK	
Zodp. projektant:	ING. J. JEŽEK	
Hlavní projektant:	ING. B. SHEJBAL	
Technická kontrola:	ING. Z. NEUDERT	
Kraj: PARDUBICKÝ	Okres: ÚSTÍ NAD ORLICÍ	Obec: LETOHRAD

OPTIMA spol. s r.o.
PROJEKTOVÁ, INŽENÝRSKÁ A STAVEBNÍ ČINNOST
Žižkova 738, 566 01 Vysoké Mýto
tel.: 465 420 911
e-mail: info@optima-vm.cz

Investor: STÁTNÍ POZEMKOVÝ ÚŘAD, POBOČKA ÚSTÍ NAD ORLICÍ, MĚSTO LETOHRAD

Akce:
POLNÍ CESTY C11, C14 A C12 V K. Ú. ŠEDIVEC

Objekt: **SO 101 C11**

Obsah:
PROPUSTEK km 0,64800

Stupeň:	PDPS
Zak. č.:	4283 – 17 – 4
Arch. č.:	3611
Datum:	03/2018
Formát:	2 A4
Měřítko.: **1 : 50** Kóty:	Číslo příl. výkresu: **B 1.11**