



 PODÉLNÝ ŘEZ PROPUSTKEM
1:50

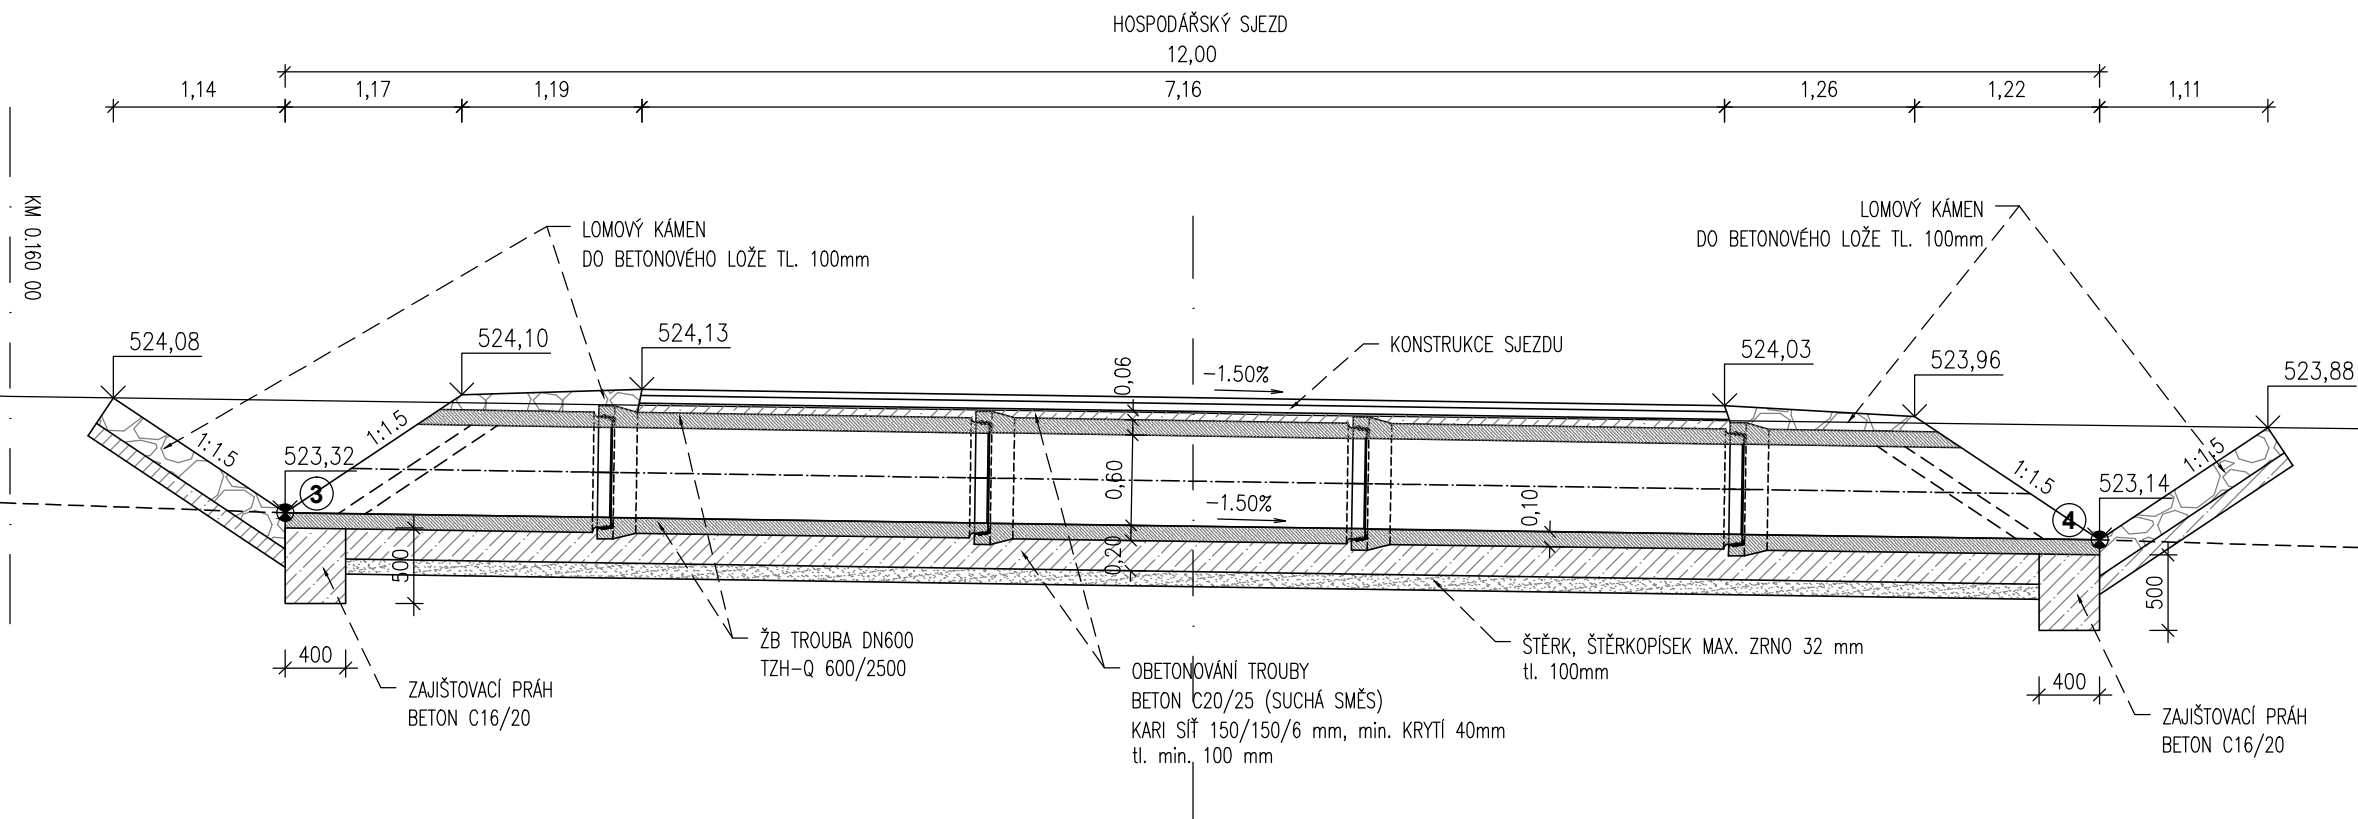



VYTYČOVACÍ HODNOTY PROPUSTKU

Č.	Y	X	Z
3	592150.9774	1066466.6940	523.32
4	592158.6149	1066475.9657	523.14


 VZOROVÝ PŘÍČNÝ ŘEZ PROPUSTKEM
 1:50

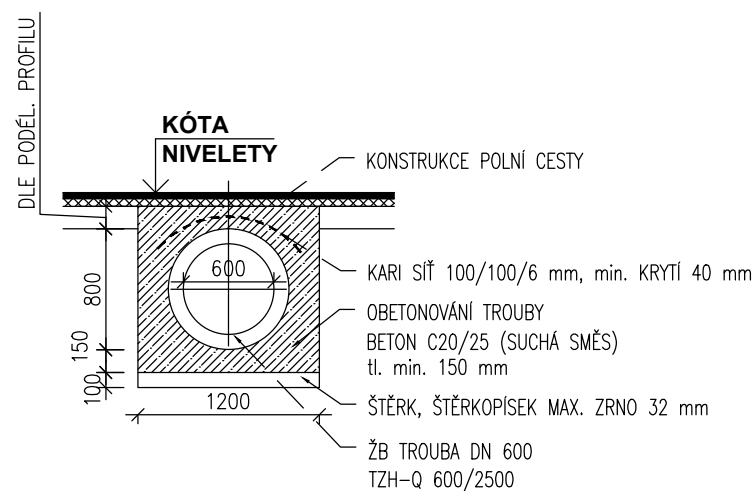

SO 101

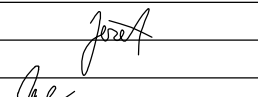Kreslí:	ING. J. JEŽEK			
Zpracoval:	ING. J. JEŽEK		PROJEKTOVÁ, INŽENÝRSKÁ A STAVEBNÍ ČINNOST Žižkova 738, 566 01 Vysoké Mýto tel.: 465 420 911 e-mail: info@optima-vm.cz	
Zodp. projektant:	ING. J. JEŽEK			
Hlavní projektant:	ING. B. SHEJBAL			
Technická kontrola:	ING. Z. NEUDERT			
Kraj: PARDUBICKÝ	Okres: ÚSTÍ NAD ORLICÍ	Obec: LETOHRAD		
Investor: STÁTNÍ POZEMKOVÝ ÚŘAD, POBOČKA ÚSTÍ NAD ORLICÍ, MĚSTO LETOHRAD			Stupeň:	PDPS
Akce:			Zak. č.:	4283 – 17 – 4
POLNÍ CESTY C11, C14 A C12 V K. Ú. ŠEDIVEC			Arch. č.:	3611
			Datum:	03/2018
Objekt: SO 101 C11			Formát:	2 A4
Obsah:			Měřítko:	Číslo příl. výkresu:
PROPUSTEK km 0,16700			1 : 50	B 1.7
			Kóty:	