


NIVELETA: \_\_\_\_\_

PLÁN: \_\_\_\_\_

(SANACE): - - - - -

TRATIVOD:  
VPRAVO: - - - - -  
VLEVO: - - - - -  
OBOUSTRANNĚ: - - - - -

PŘÍKOP:  
VPRAVO: - - - - -  
VLEVO: - - - - -  
OBOUSTRANNĚ: - - - - -

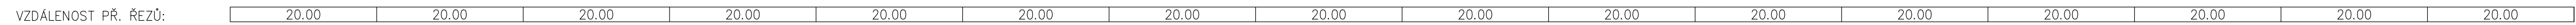

SO 102

Kreslil:	ING. J. JEZEK			
Zpracoval:	ING. J. JEZEK			
Zodp. projektant:	ING. B. ŠEDIVÝ			
Hlavní projektant:	ING. B. ŠEDIVÝ			
Technická kontrola:	ING. Z. NEUDERT			
Kraj: PARAGUICHO	Okres: GUSTI NAO URUCI		Obec: SEDNEC	
Investor: STAINI POZEMKOVÝ GRAD, POBOČKA GUSTI NAO URUCI				
Acce:				
POLNÍ CESTY C11, C14 A C12 V K. Ú. ŠEDIVEC				
Objekt: SO 102 C 14				
Osah:				
PODĚLNÝ PROFIL km 0,00000 - 0,32000				