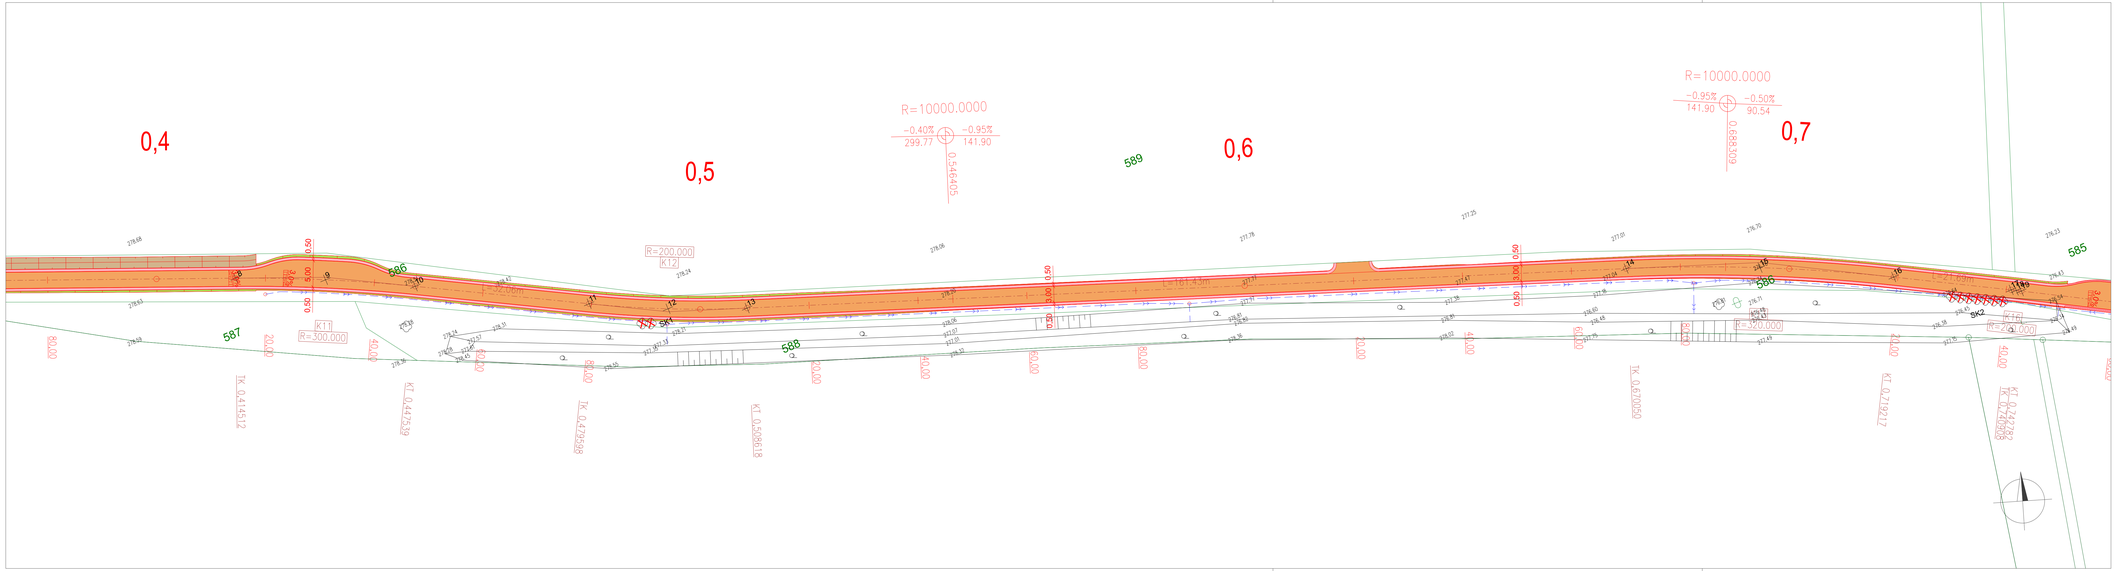

LEGENDA

- Stávající hrany
- Nové hrany
- Osa polní cesty
- CETIN
- Nadzemní vedení VN
- Vodovod
- VTL
- Katastr
- K / SK / S Kácení keřů / skupiny keřů / stromů
- NK / NS Náhradní výsadba keře/stromy
- Asfaltový povrch - skladba č.1
- Asfaltový povrch - skladba č.2 - plná konstrukce
- Krajnice
- Svahy násypů
- Svahy zářezů
- Sjezdy - skladba č.3

Vytyčení hl. bodů - SO 101

BOD	X	Y	VÝŠKA
7	-793412.682	-997118.411	278.63
8	-793397.591	-997126.111	278.76
10	-793382.891	-997133.632	278.70
11	-793354.765	-997149.013	278.57
12	-793341.791	-997155.507	278.51
13	-793328.365	-997161.943	278.46
14	-793177.035	-997237.202	277.14
15	-793154.336	-997226.630	276.94
16	-793132.430	-997227.773	276.80
17	-793113.486	-997248.342	276.69
18	-793112.673	-997248.801	276.69
19	-793111.856	-997249.263	276.68
20	-793069.252	-997276.983	276.18

C

SOURADNICOVÝ S-JTSK, VÝŠKOVÝ SYSTÉM Bpv

OBJEDNATEL: STÁTNÍ POZEMKOVÝ ÚŘAD

ZHOTOVITEL: AFRY CZ s.r.o.

VE AUTORSKÉM ZASTOUPENÍ:	ZODPOVĚDNÝ PROJEKTANT:	VYPRACOVAL:	KONTROLOVAL:

NÁZEV PROJEKTU:

POLNÍ CESTY LIŠNICE C13

ČÁST:	SITUAČNÍ VÝKRESY
STAVEBNÍ OBJEKT:	-
PŘÍLOHA:	KOORDINAČNÍ SITUACE

		ČÁST:	PŘÍLOHA Č.:	ČÍSLO PARE:
KRAJ:	ÚSTECKÝ	C	3.2	
DATUM:	08/2020			
STUPEŇ:	DSP + PDPS			
MĚŘÍTKO:	1:20 000			
Č. ZAKÁZKY:	2020/0157			