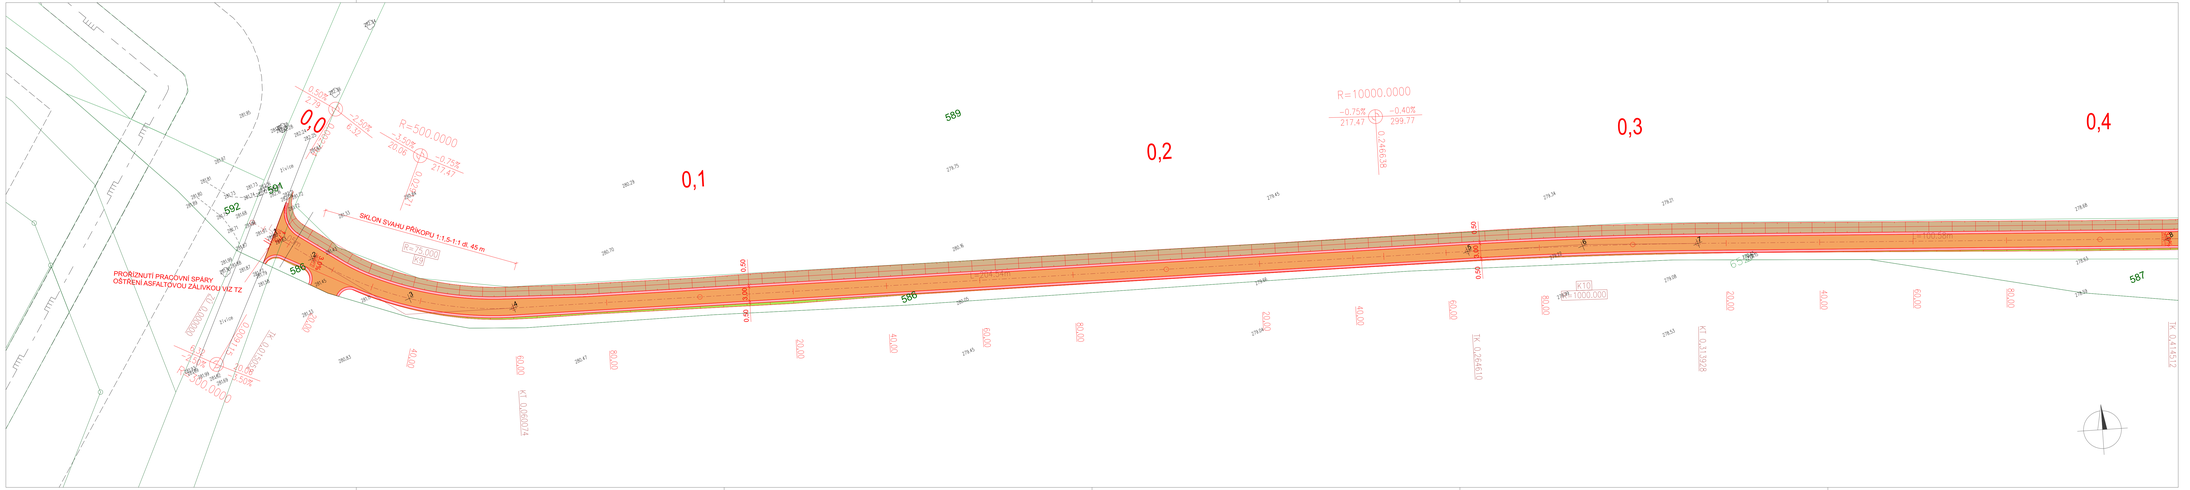


LEGENDA

- Stávající hrany
- Nové hrany
- Osa polní cesty
- CETIN
- Nadzemní vedení VN
- Vodovod
- VTL
- Katastr
- K / SK / S Kácení keřů / skupiny keřů / stromů
- NK / NS Náhradní výsadba keře/stromy
- Asfaltový povrch + skladba č.1
- Asfaltový povrch + skladba č.2 - plná konstrukce
- Krajnice
- Svahy násypů
- Svahy zářezů
- Sjezdy - skladba č.3

**Vytyčení hl. bodů - SO 101**

| BOD | X | Y | VÝŠKA |
|---|---|---|---|
| 1 | -793785.779 | -996990.722 | 281.93 |
| 2 | -793780.055 | -996968.581 | 281.63 |
| 3 | -793764.269 | -996984.531 | 281.07 |
| 4 | -793744.512 | -996995.107 | 280.90 |
| 5 | -793551.754 | -997063.009 | 279.43 |
| 6 | -793528.618 | -997072.041 | 279.33 |
| 7 | -793505.700 | -997081.141 | 279.23 |

# C

SOURADNICOVÝ S-JTSK, VÝŠKOVÝ SYSTÉM Bpv

OBJEDNATEL:
STÁTNÍ POZEMKOVÝ ÚŘAD
STÁTNÍ POZEMKOVÝ ÚŘAD
www.spuvr.cz

ZHOTOVITEL:
AFRY CZ s.r.o.
AFRY

HLAVNÍ INŽENÝR PROJEKTU: | ZODPOVĚDNÝ PROJEKTANT: | VYPRACOVAL: | KONTROLOVAL:

NÁZEV PROJEKTU:

## POLNÍ CESTY LIŠNICE C13

| | |
|---|---|
| ČÁST: | SITUAČNÍ VÝKRESY |
| STAVEBNÍ OBJEKT: | - |
| PŘÍLOHA: | KOORDINAČNÍ SITUACE |

| | | | | |
|---|---|---|---|---|
| KRAJ: | ÚSTECKÝ | ČÁST: | PŘÍLOHA Č.: | ČÍSLO PARE: |
| DATUM: | 08/2020 | C | 3.1 | |
| STUPEŇ: | DSP + PDPS | | | |
| MĚŘÍTKO: | 1:20 000 | | | |
| Č. ZAKÁZKY: | 2020/0157 | | | |