



# MĚSTSKÝ ÚŘAD NYMBURK

odbor správy městského majetku

Náměstí Přemyslovců 163, 288 28 Nymburk

Číslo jednací: 050/310/2017/Jeř  
 Vyřizuje: Jeřábek Zdeněk  
 Telefon: 325501205  
 E-mail: zdenek.jerabek@meu-nbk.cz  
 Nymburk: 05.01.2017

Dopravně inženýrská kancelář, s.r.o.

IČ:27466868

Bezděkova 1668

500 02 Hradec Králové

## ROZHODNUTÍ č. 1

Dopravně inženýrská kancelář, s.r.o., Bezděkova 1668, 500 02 Hradec Králové, IČ:27466868; požádala dne 03.01.2017 o rekonstrukci připojení polní cesty C4 na silnici č.II/329 a polní cesty C5 na silnici č.III/32922 v k.ú. Netřebice, správní obvod města Nymburka.

Městský úřad Nymburk, Odbor správy městského majetku, jako příslušný silniční správní úřad podle § 40 odst. 4 písm. a) zákona č. 13/1997 Sb., o pozemních komunikacích, ve znění pozdějších předpisů a po posouzení žádosti **p o v o l u j e**

Dopravně inženýrské kanceláři, s.r.o., Bezděkova 1668, 500 02 Hradec Králové, IČ:27466868; podle § 10 zákona č. 13/1997Sb., rekonstrukci připojení polní cesty C4 na silnici č.II/329 a polní cesty C5 na silnici č.III/32922 v k.ú. Netřebice, správní obvod města Nymburka po vyjádření správce výše uvedené komunikace, tj.: Krajská správa a údržba silnic Středočeského kraje, přísp.org., Zborovská 11, Praha 5, č.j.:6256/16/KSÚS/KHT/RYG ze dne 30.11.2016, a projednání s Policií ČR-DI Nymburk dne 18.11.2016, č.j.:KRPS-355684-1/ČJ-2016-010806-PD, za těchto podmínek:

1. Voda ze sjezdu nesmí stékat na silnici a narušovat tak její odvodnění. Spáry mezi povrchy budou zalaty pružnou asfaltovou zálivkou. Sjezdy budou provedeny asfaltobetonovým povrchem.
2. Majitel je povinný udržovat sjezdy a propustky v takovém stavu, aby nedocházelo ke znečištění nebo poškození přilehlé silnice na vlastní náklady.
3. Bude provedena úprava dna a svahů příkopového tělesa, zřízeny propustky DN 500, u čel propustků bude provedeno opevnění lomovým kamenem s uložením do betonového lože a vyspárováno cementovou maltou. Čela propustky budou zkosena pod úhlem 45°z důvodu bezpečnosti silničního provozu a bude instalováno Dopravní zařízení č.Z11c a Z11d Směrový sloupek červený levý a pravý. Budou zřízeny výhybny v souladu s ČSN 73 6109.
4. Šířka sjezdu bude o šířce dle PD.
5. Za umístění a odstranění dopravních značek, úklidu vozovky bude zodpovídat investor.
6. Vegetace bude upravována tak, aby nebyly zhoršeny rozhledové poměry.
7. Budou dodrženy ostatní podmínky dané Krajskou správou a údržbou silnic Středočeského kraje, přísp.org., Zborovská 11, Praha 5, č.j.: 6256/16/KSÚS/KHT/RYG ze dne 30.11.2016 a Policií ČR-DI Nymburk, č.j.:KRPS-355684-1/ČJ-2016-010806-PD.
8. Po nabytí právní moci, odsouhlasené MěÚ Nymburk, Odborem správy městského majetku.


9.Sjezd bude vybudován ke dni kolaudace nebo závěrečné kontrolní prohlídky a bude protokolárně převzat KSÚS Praha, p.o. Zborovská 11, Praha 5, oblast Kutná Hora.

### Odůvodnění

Žadatel splnil zákonem č. 13/1997 Sb. a vyhláškou č. 104/1997 Sb., kterou se provádí zákon o pozemních komunikacích, předepsané náležitosti, tj. vyjádření Krajské správy a údržby silnic Středočeského kraje, přísp.org., Zborovská 11, Praha 5, č.j.: 6256/16/KSÚS/KHT/RYG ze dne 30.11.2016 a Policie ČR-DI Nymburk, č.j.:KRPS-355684-1/ČJ-2016-010806-PD, proto bylo rozhodnuto tak, jak je ve výroku rozhodnutí uvedeno.

### Poučení

Proti tomuto rozhodnutí mohou účastníci řízení podat odvolání do 15 dnů ode dne jeho doručení ke Krajskému úřadu Středočeského kraje prostřednictvím Městského úřadu Nymburk, odboru správy městského majetku dle § 81 zákona 500/2004 Sb., správní řád ve znění pozdějších předpisů.

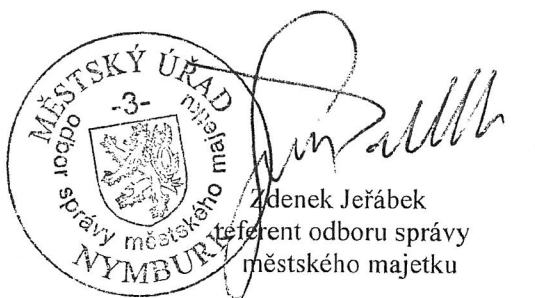

Správní poplatek za vydání povolení připojení sousední nemovitosti k silnici II. nebo III. třídy a k místní komunikaci je stanoven v položce č. 36 písm. c) sazebníku správních poplatků, který je přílohou k zákonu č. 634/2004 Sb., o správních poplatcích, ve znění pozdějších předpisů, ve výši 2 x 500,-Kč.

Toto rozhodnutí nenahrazuje povolení podle zvláštních předpisů ( zákon č. 183/2006 Sb. v platném znění-Stavební zákon).

Obdrží účastníci řízení:

- Krajská správa a údržba silnic Středočeského kraje, Zborovská 11, 150 21 Praha 5
- žadatel
- Obec Netřebice

Dále obdrží:

- Policie ČR - DI Nymburk
- MěÚ Nymburk, odbor výstavby
- Krajská správa a údržba silnic Středočeského kraje, oblast Kutná Hora, CMS Poděbrady

Příloha: vyj. KSÚS Praha, PČR.DI Nymburk,situační plánec polních cest.



**Krajská správa a údržba silnic Středočeského kraje, příspěvková organizace**  
**150 21 PRAHA 5, Zborovská 11**

Dopravně inženýrská kancelář, s r.o.  
Blanka Jankovská  
Praskačka 100  
503 33 Praskačka

Váš dopis značky/ze dne  
16.11.2016

Naše značka  
6256/16/KSUS/KHT/RYG


Vyřizuje/telefon  
Rýglová Eva / 723 095 499


Kolín  
30.11.2016

**Věc: Netřebice – Projekt polních cest C4 (úsek č.1), C5**

Krajská správa a údržba silnic Středočeského kraje jako správce a zároveň zástupce Středočeského kraje jako vlastníka sil. II/329 a III/32922 obdržela Vaši žádost o vyjádření k projektu polních cest C4 (úsek č.1), C5 s napojením na sil. II/329 a III/32922. KSÚS SK se stavbou souhlasí a požaduje dodržení následujících podmínek:

- bude provedena úprava dna a svahů příkopového tělesa pro odtok srážkových vod, zřízeny propustky DN 500, úprava bude provedena v místě stavby propustků a 5,0 m na každou stranu od kraje trouby propustku
- u čel propustků bude provedeno opevnění lomovým kamenem s uložením do betonového lože a vyspárováno cementovou maltou
- napojení polních cest bude provedeno na zaříznutou hranu silnice II/329 a III/32922
- spára mezi povrchy bude ošetřena pružnou asfaltovou zálivkou
- u nepevněného povrchu (krajnice) bude stávající kryt odfrézován v šíři cca 0,5 m a tl. 50 mm v celé délce napojení, doplněna konstrukce vozovky a položena nová vrstva ACO 11, tl. 50 mm, spára mezi povrchy bude ošetřena pružnou asfaltovou zálivkou
- vlivem stavby nesmí dojít k narušení odtokových poměrů sil. II/329 a III/32922 a bude zachován jízdní profil těchto komunikací
- vlastník polních cest bude zajišťovat řádnou údržbu celého připojení včetně propustků
- záruční doba na provedené práce bude 60 měsíců a po tuto dobu budou odstraňovány závady a škody vzniklé zásahem do pozemních komunikací
- stavba polních cest musí být projednána a odsouhlasena DI Policie ČR Nymburk a MěÚ Nymburk, odborem SMM
- po dokončení stavebních prací vyzve investor (zhotovitel) zástupce KSUS SK, CMS Poděbrady k provedení závěrečné kontroly a k protokolárnímu předání dotčeného úseku silnic
- nebude porušeno ustanovení zák. č. 13/97 Sb. a vyhl. č. 104/97 Sb.

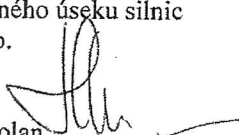  
Petr Holan  
vedoucí TSÚ-oblast Kutná Hora

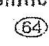
Krajská správa a údržba silnic  
Středočeského kraje,   
příspěvková organizace  
Zborovská 11 150 21 Praha 5  
IČO: 00066001 DIČ: CZ00066001

Bank. spojení: 7730161/0100  
IČ: 00066001  
DIČ: CZ00066001

Telefon: 325 612 051

E-mail:  
eva.ryglova@ksus.cz

Projekt polních cest C4 (úsek č.1), C5 Netřebice  
SITUACE KOMUNIKACE 1:1000

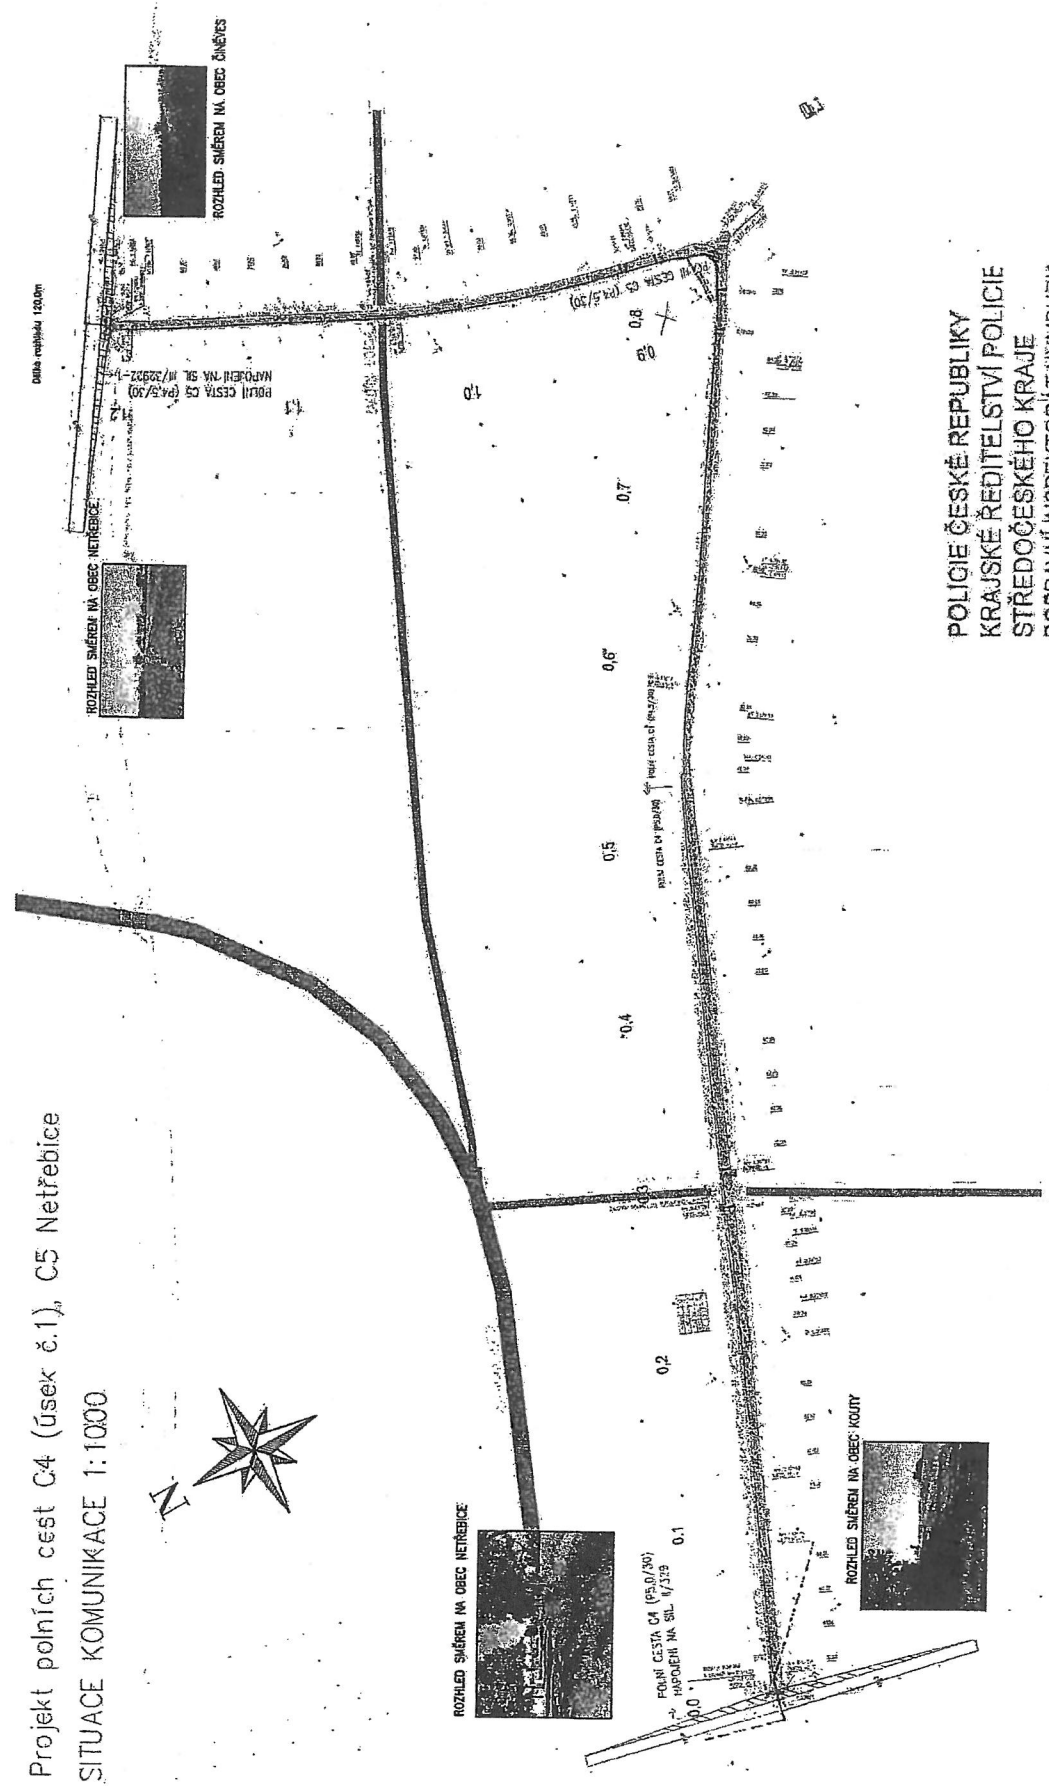

POLICIE ČESKÉ REPUBLIKY  
KRAJSKÉ ŘEDITELSTVÍ POLICIE  
STŘEDOČESKÉHO KRAJE  
DOPRAVNÍ INSPEKTORÁT Nymburk  
Dne: 18.11.2016  
k č.j. KRPS-355684/JČJ-2016-010306 - PD  
Bez písemného vyjádření NEPLATNÉ!!



Pomáhat a chránit

KRAJSKÉ ŘEDITELSTVÍ POLICIE STŘEDOČESKÉHO KRAJE



Územní odbor Nymburk  
Dopravní inspektorát

KRPS-355684-1/ČJ-2016-010806-PD

18. listopadu 2016

Počet listů: 1

Přílohy: 1/1

DOPRAVNĚ INŽENÝRSKÁ KANCELÁŘ, s.r.o.  
Bozděchova 1668  
500 02 Hradec Králové

**Netřebice – projekt polních cest C4 (úsek č.1) a C5**

Dopravní inspektorát PČR Nymburk jako dotčený orgán dle § 16 odst. 2 písm. b) zákona č. 13/1997 Sb., o pozemních komunikacích, ve znění pozdějších předpisů, na základě Vaší žádosti a předložené projektové dokumentace pro stavební povolení na výše uvedenou akci, Vám po prostudování a provedeném místním šetření vydává následující stanovisko.

Obsahem předložené projektové dokumentace je rekonstrukce polní cesty C4 v kategorii P5,0/30 a polní cesty C5 v kategorii P4,5/30 s asfaltobetonovým povrchem u obce Netřebice. Polní cesta C4 je napojena stávajícím sjezdem na silnici č.II/329, polní cesta C5 je napojena stávajícím sjezdem na silnici č.II/32922. Součástí stavby je odvodnění příkopem do bezejmenného potoka a drenáží zaústěné do Žádušního potoka a sjezdy na sousední pozemky.

Dopravní inspektorát má k předložené dokumentaci následující připomínky:

- Budou zřízeny výhybny pro vyhnutí vozidel v souladu s ČSN 73 6109.
- V místě připojení na silnici č.II/329 a na silnici č.III/32922 budou čela mostku zkosena pod úhlem min. 45° z důvodu bezpečnosti a bude umístěno DZ č.Z11c a Z11d.

Dopravní inspektorát PČR Nymburk požaduje před zahájením stavby předložit k odsouhlasení podrobné zpracování návrhu dopravně inženýrských opatření (DIO).

Zpracoval: por. Ing. Pavel Fiala, tel.: 974 878 253



z r. por. Ing. Pavel Fiala

por. Bc. Josef Ulrich, DiS  
vedoucí DI Nymburk

Boleslavská 1831/13  
289 29 Nymburk

Tel.: +420 974 878 253  
Fax: +420 974 870 624  
E-mail: nb.di@pcr.cz  
ID DS: 2dta15u

