


B.3.SO.LB.01a.1c - PODROBNÁ SITUACE

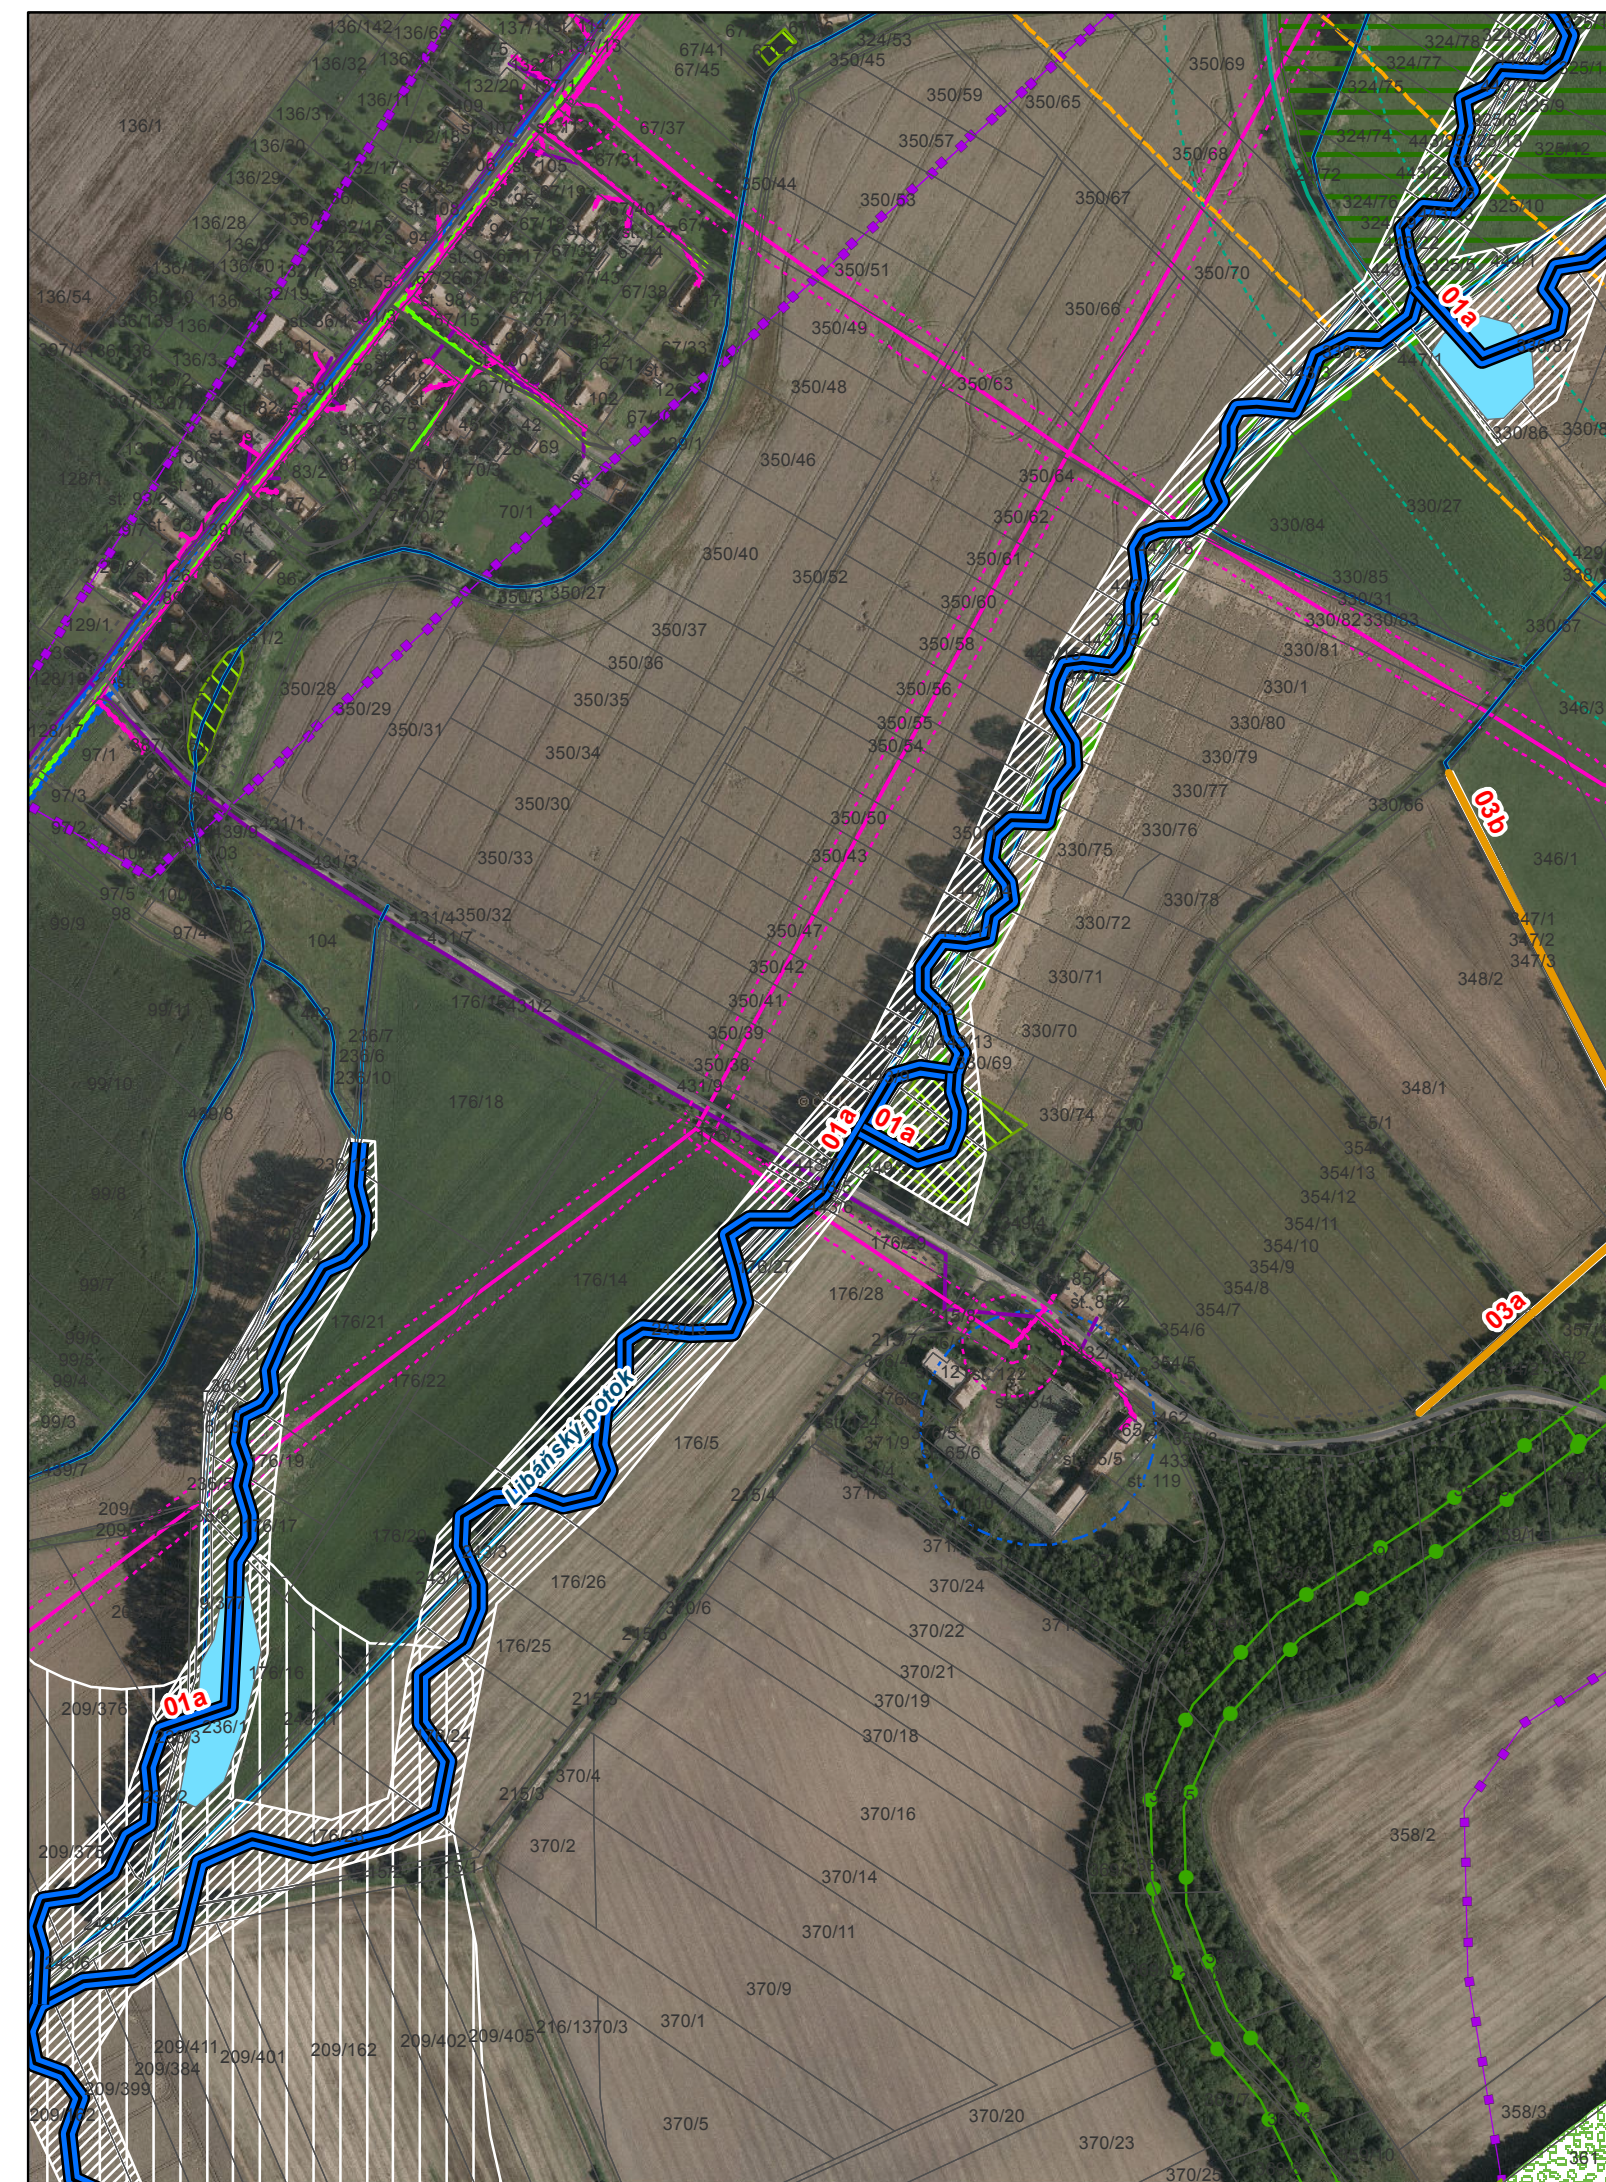

Legenda


Opatření bod	Územně analytické podklady	
▼ jiné opatření	OP železnice	Hranice parcel
▼ retenční přehrážka	Účelová komunikace	Zábory
▼ jez	Silnice 2 a 3. třídy	osy vodních toků
Hráz retenční nádrže	Silové vedení	do 5 km
	OP silové vedení	5 - 50 km
	Plynovod	nad 50 km
	OP plynovodu	
	Radioreléová trasa	
	Sdělovací kabely	
	vodovod	
	OP vodovod	
	Významný krajinný prvek	
	Archeologické naleziště	
	LBC	
	LBK	
	OP silnice II, III. třídy	
	Zátoka poldru Křešice	

Opatření linie

- ochranné zídky
- průleh
- rekonstrukce koryta
- rekonstrukce nádrže
- travnatý pás
- zatravnění údolnice
- zkapacitnění koryta
- zvýšení komunikace

Opatření plocha

- ochranné zalesnění
- ochranné zatravnění
- tůň, mokřad
- Zátoka retenční nádrže

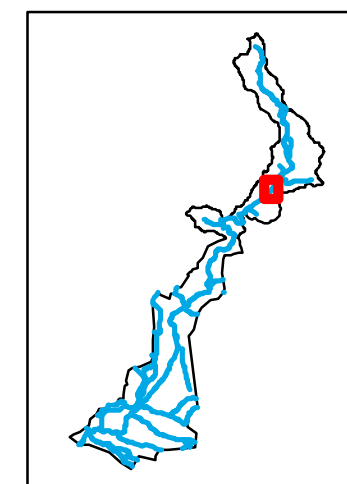

1:4 500

0 20 40 80 120 160 200 m



Souřadnicový referenční systém S-JTSK.
Výškový referenční systém Balt po vyrovnání.

Zpracovalo sdružení "VRV + SINDLAR" v listopadu 2018.
Projekt je spolufinancován z prostředků OPŽP 2014-2020.
Situace je zpracována na podkladu map ČÚZK (katastrální a ortofoto mapa) a ÚAP Nymburk, Jičín.

