

SOUŘADNICOVÝ SYSTÉM: JTSK, VÝŠKOVÝ SYSTÉM: Bpv

OBJEDNATEL:	ČR - Státní pozemkový úřad, KPÚ pro Ústecký kraj Pobočka Louny, ul. Pražská 765, 440 01 Louny	PARÉ:
AKCE:	POLNÍ CESTA HC9-R V K.Ú. STEBNO U PETROHRADU	
ČÁST:	D.3. Příčné řezy	

[illegible]

Technical drawing showing a cross-section of a road and drainage system. The drawing includes dimensions and elevations:

- Top Dimensions:**
 - Left side: 1,40
 - Center: 5,00 (total width), 4,00 (width of the main section)
 - Right side: 1,50
- Internal Dimensions:**
 - Top section: 2,00 (left), 2,00 (right)
 - Right side offset: 0,50
- Elevations and Slopes:**
 - Top left slope: 8,0%
 - Top center slope: 2,5%
 - Top right slope: 2,5%
 - Right side slope: 8,0%
 - Bottom left slope: 3,0%
 - Bottom right slope: 3,0%
- Key Points and Features:**
 - Top center point: 371,28
 - Bottom center point: 370,81
 - Bottom left point: 370,28
 - Vertical offsets: -5cm (left), +5cm (right)
 - Labels: "Příčný řez - km 0,040", "hranice pozemku" (property boundary), "hranice pozemku" (property boundary)

Příčný řez - km 0,060

1,50 5,00 1,50

0,50 2,00 2,00 0,50

4,00

2,5% 2,5%

371,85

3,0% 3,0%


370,38

5cm +5cm


8,0% 8,0%

hranice pozemku


Příčný řez - km 0,140

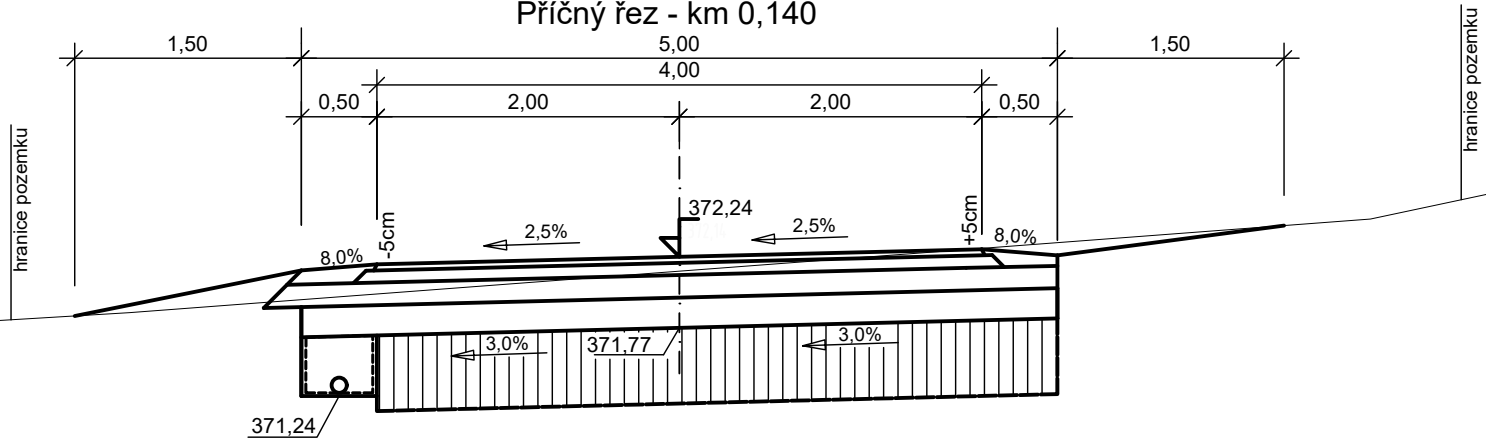


Příčný řez - km 0,160

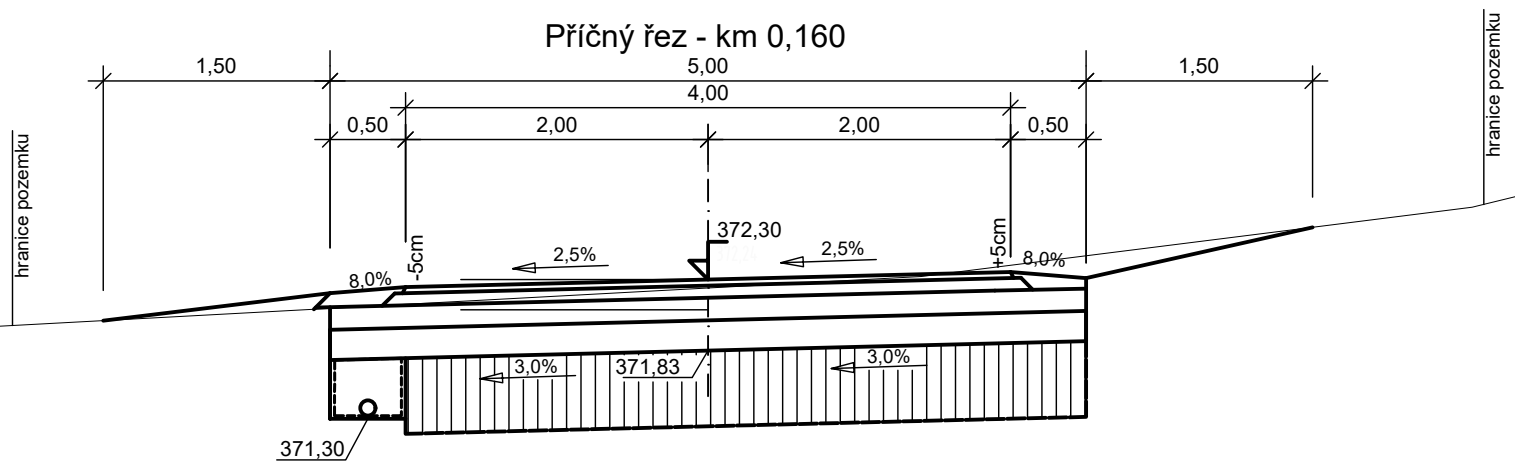


Příčný řez - km 0,180

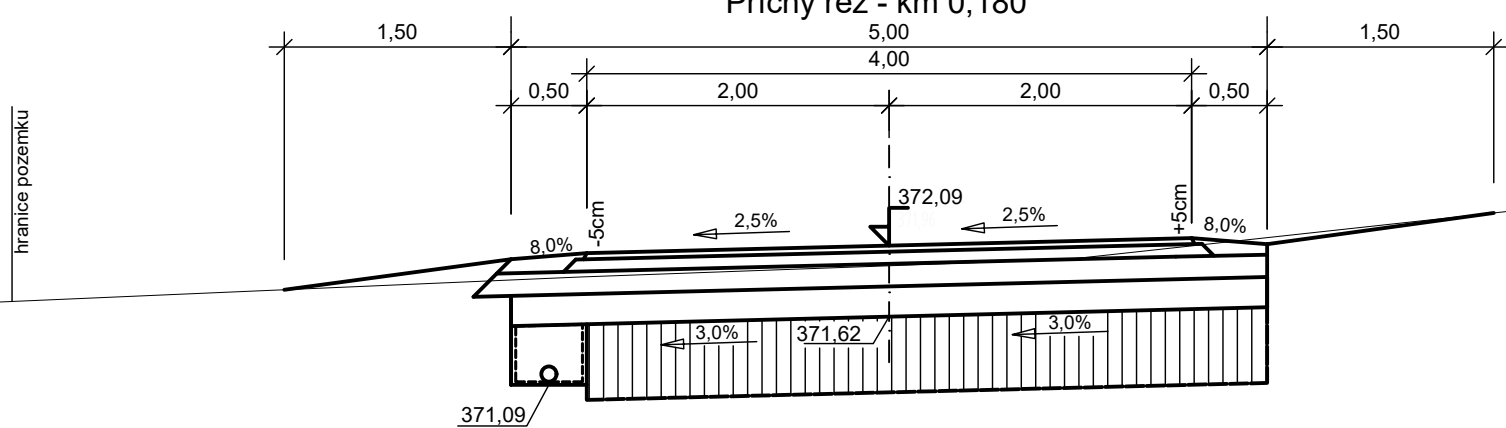


Příčný řez - km 0,200

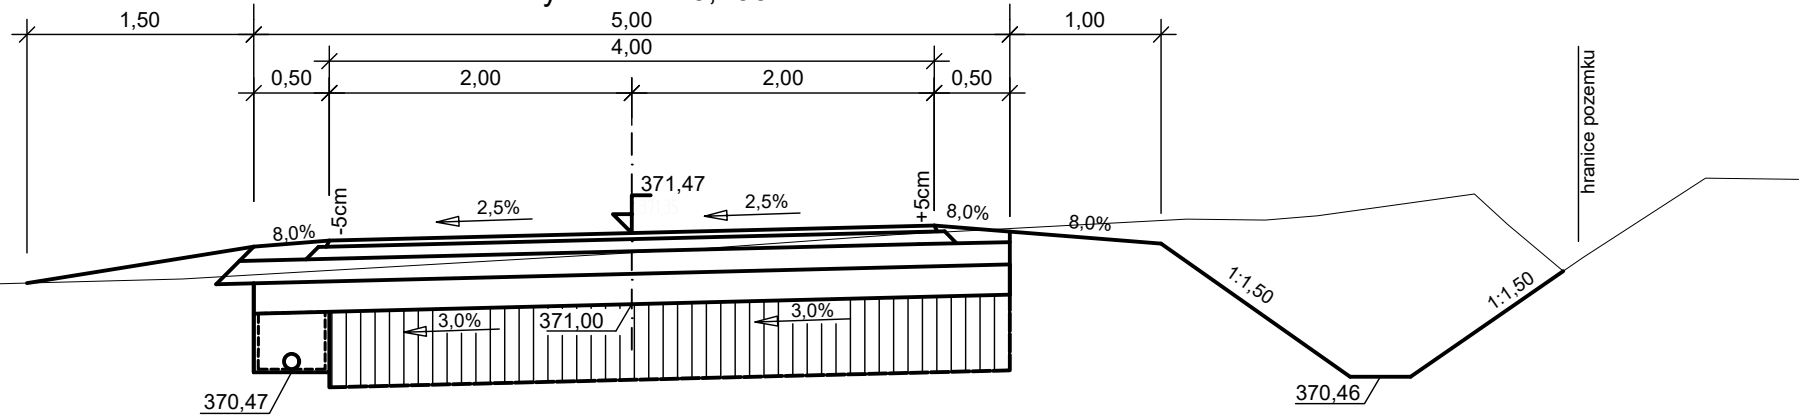


Příčný řez - km 0,220

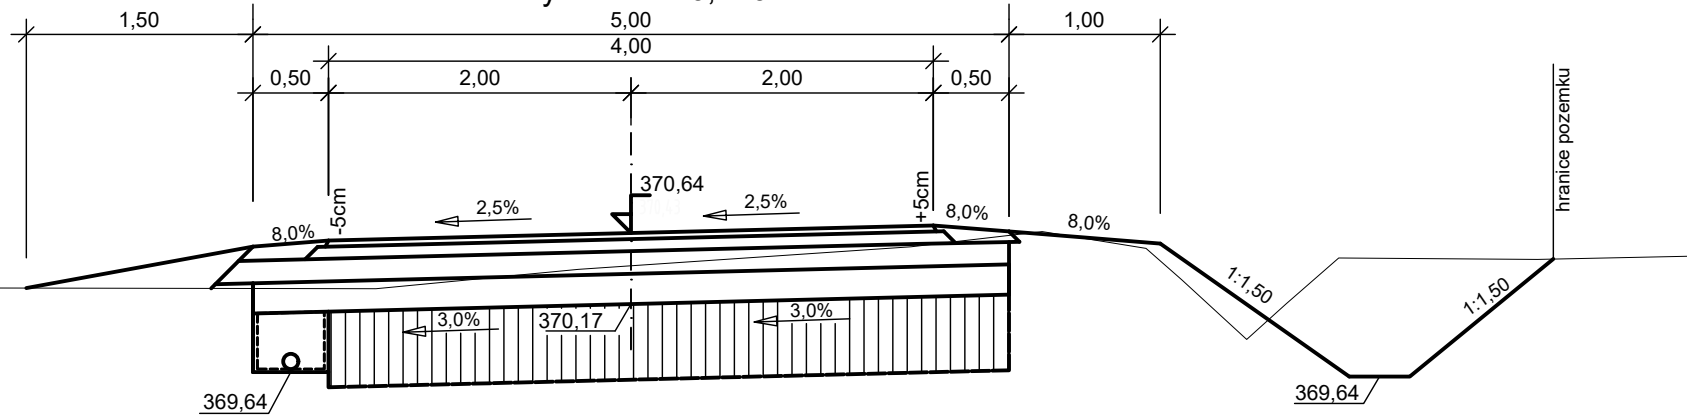


Příčný řez - km 0,240

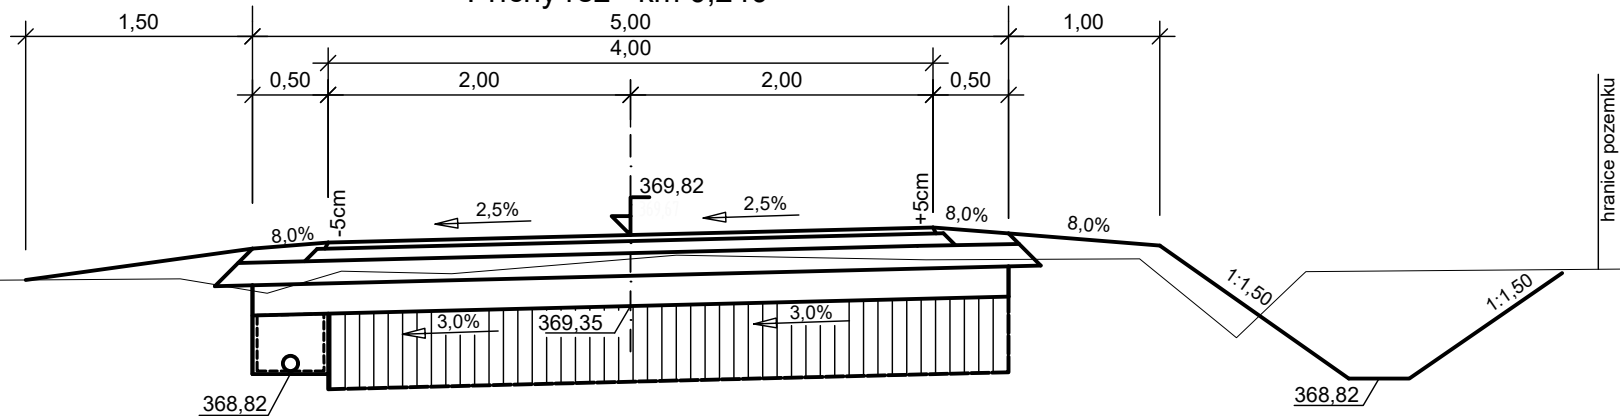


Příčný řez - km 0,260

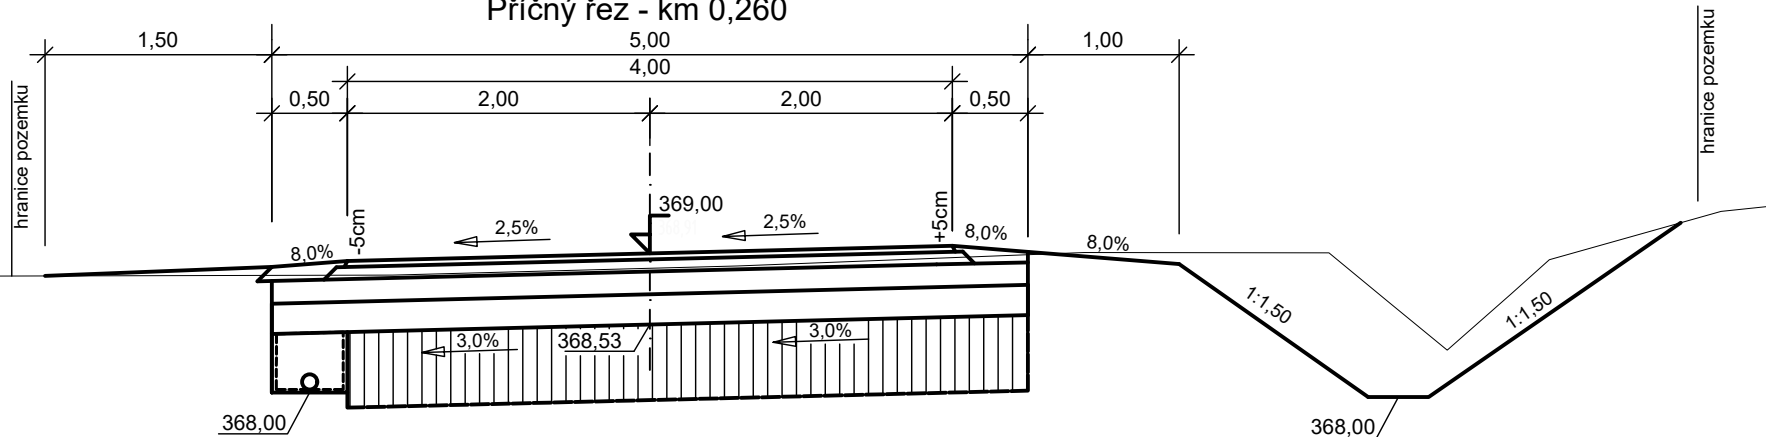


Příčný řez - km 0,280

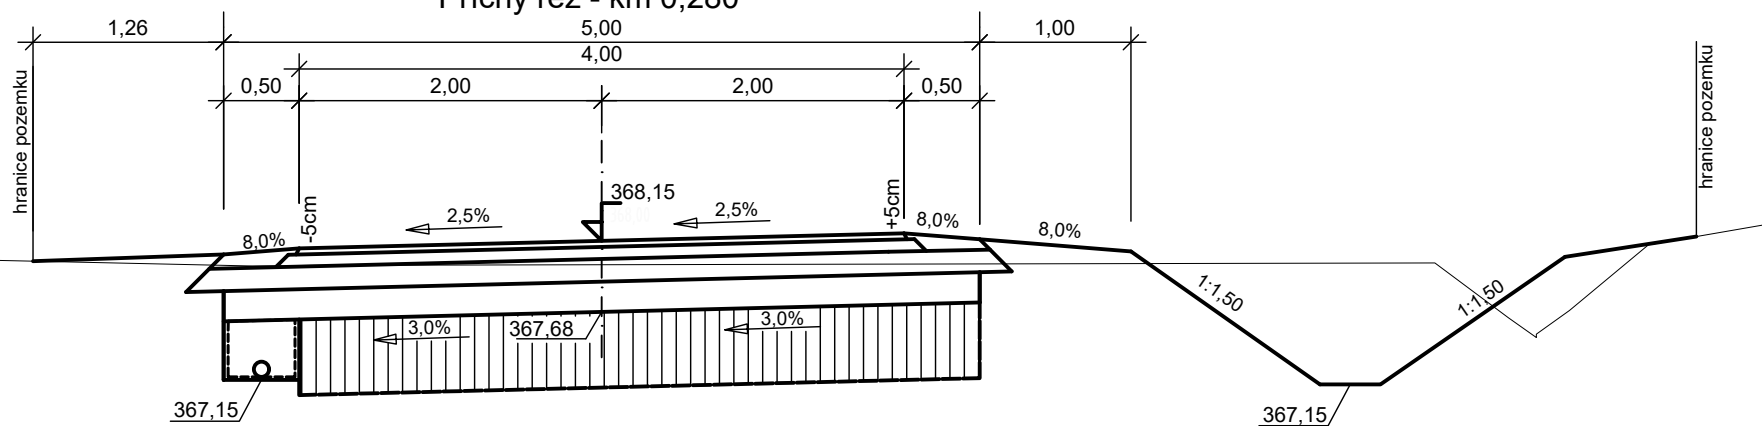


Příčný řez - km 0,300

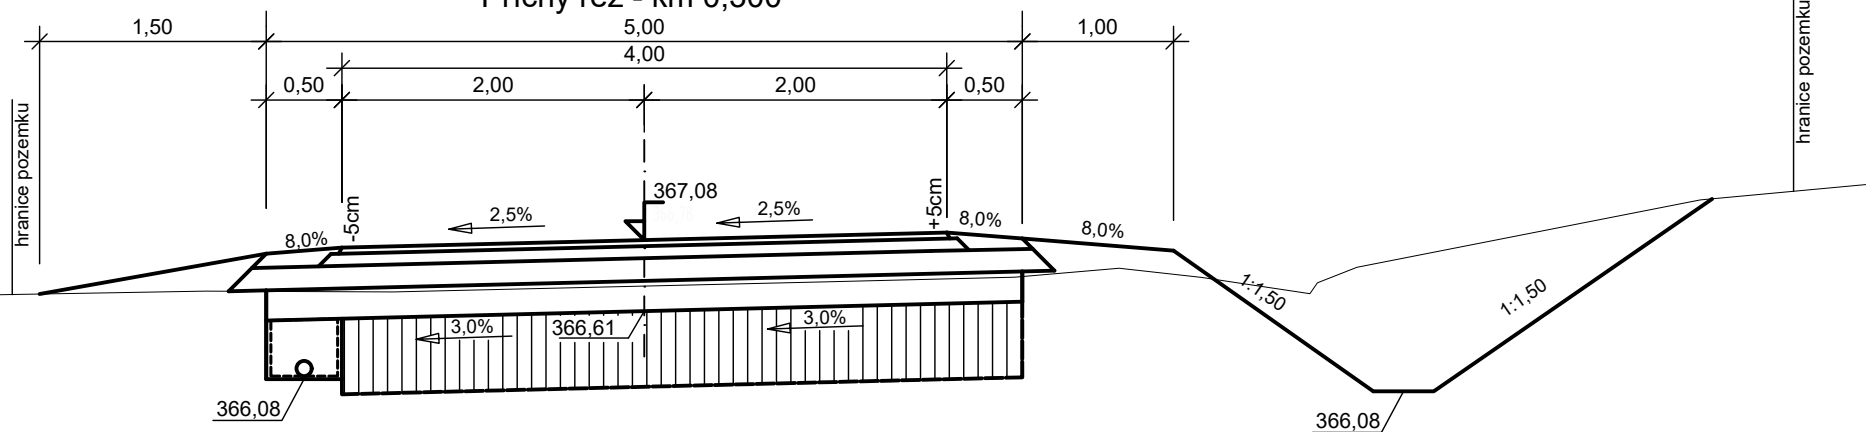


Příčný řez - km 0,320

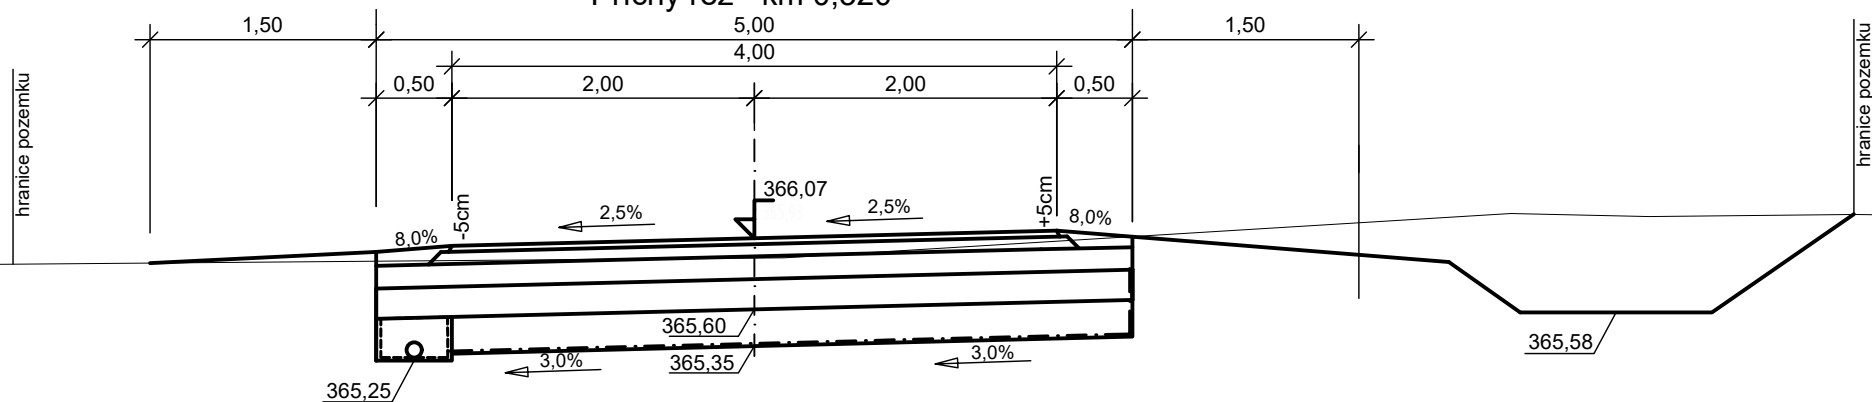


Příčný řez - km 0,340

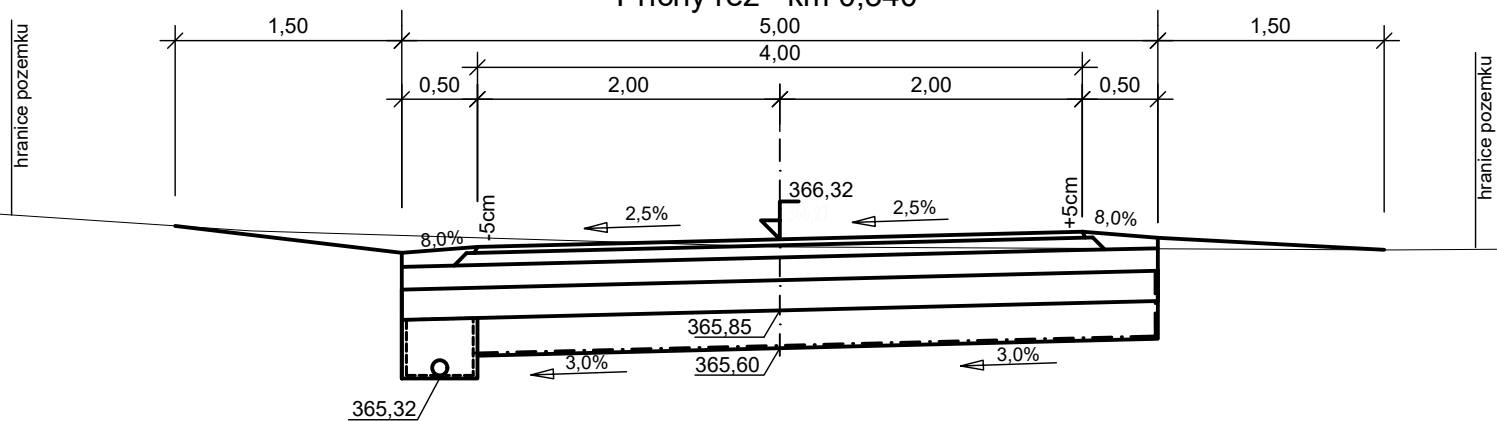


Příčný řez - km 0,360

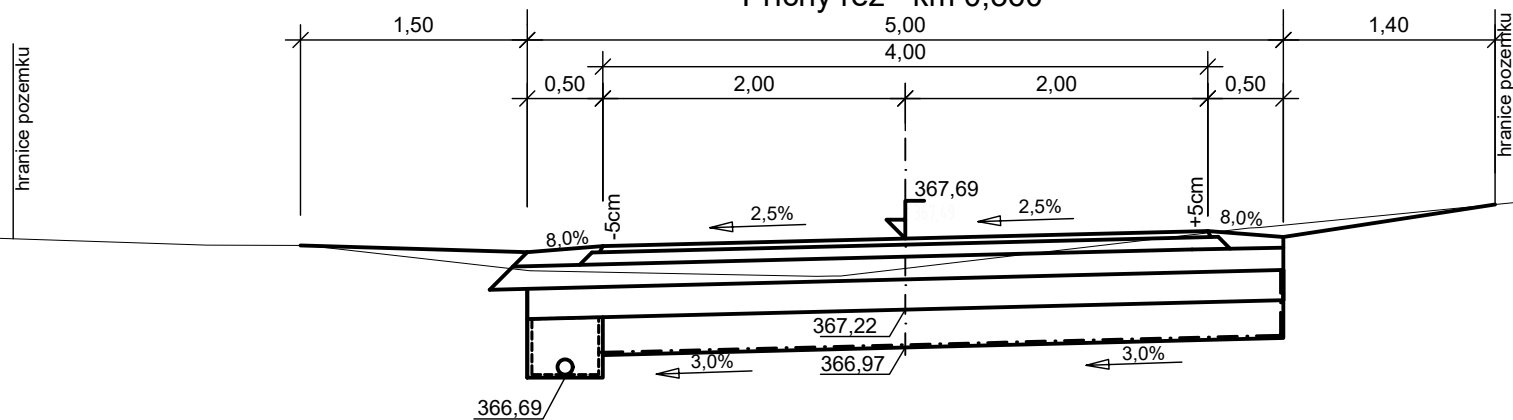


Příčný řez - km 0,380

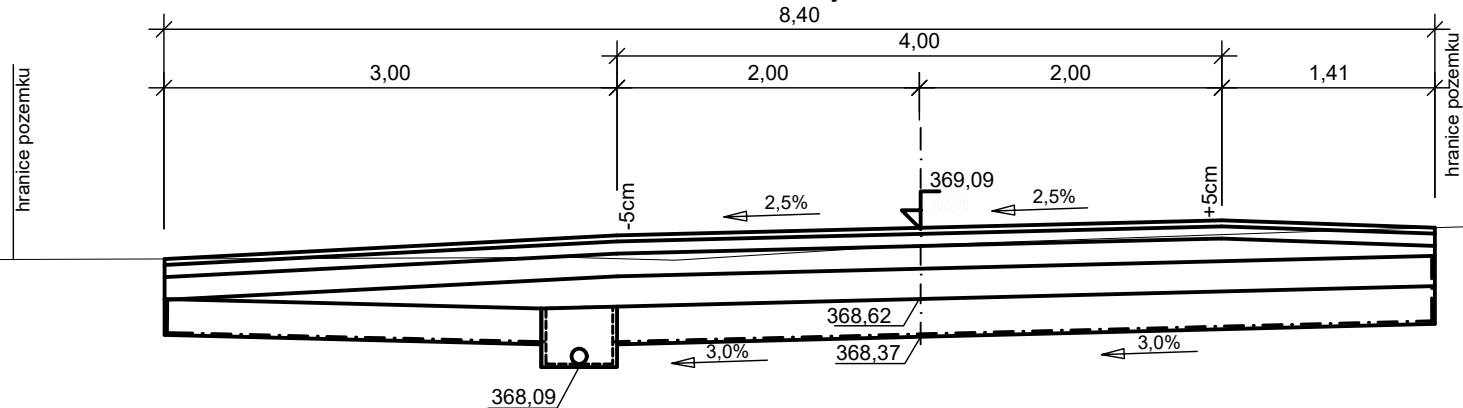


Příčný řez - km 0,400

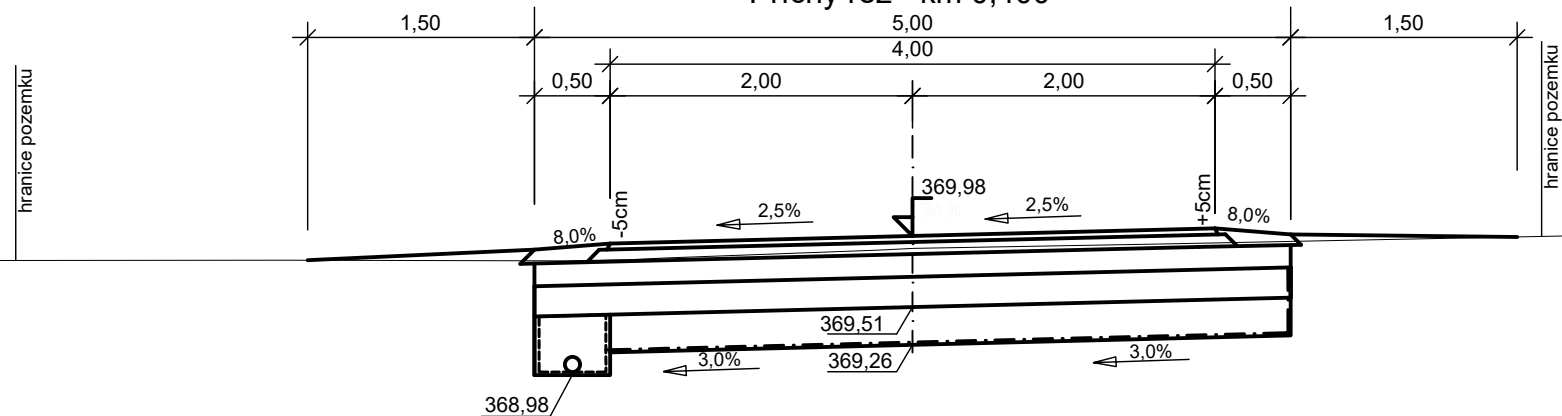


Příčný řez - km 0,420

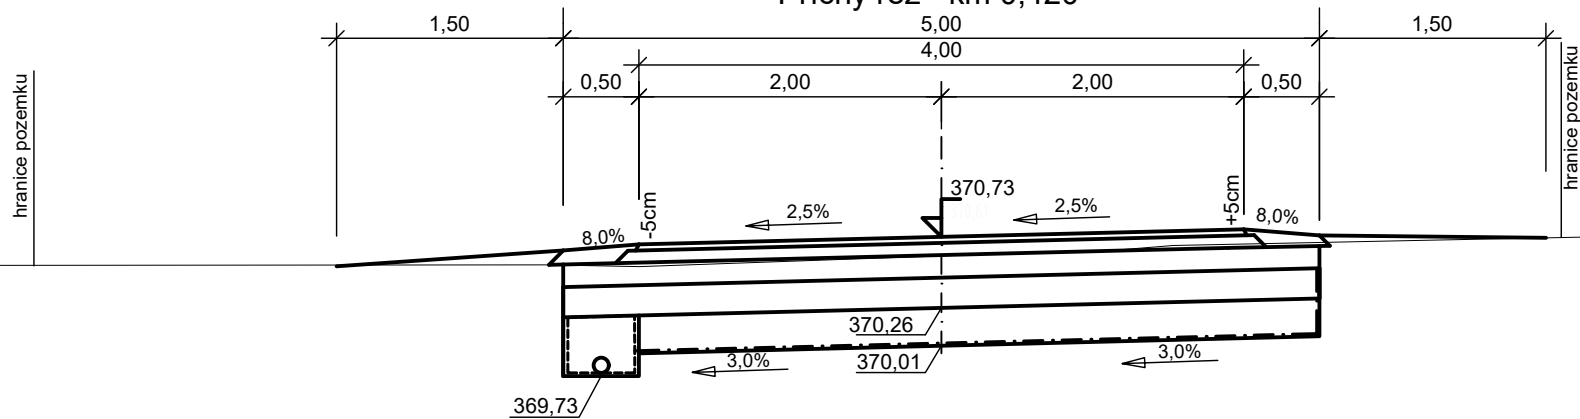


Příčný řez - km 0,440

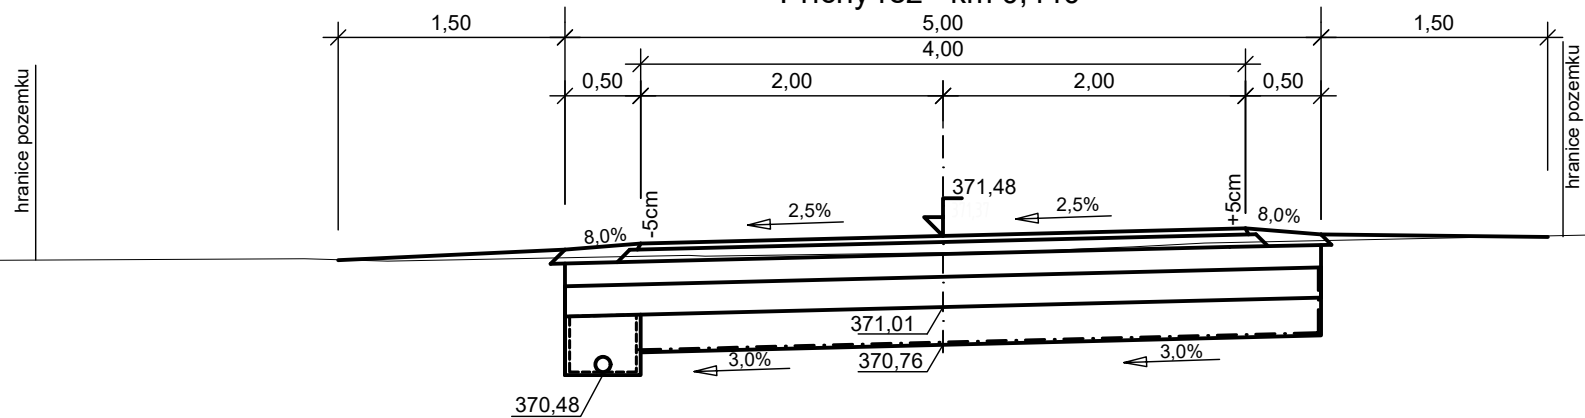


Příčný řez - km 0,460

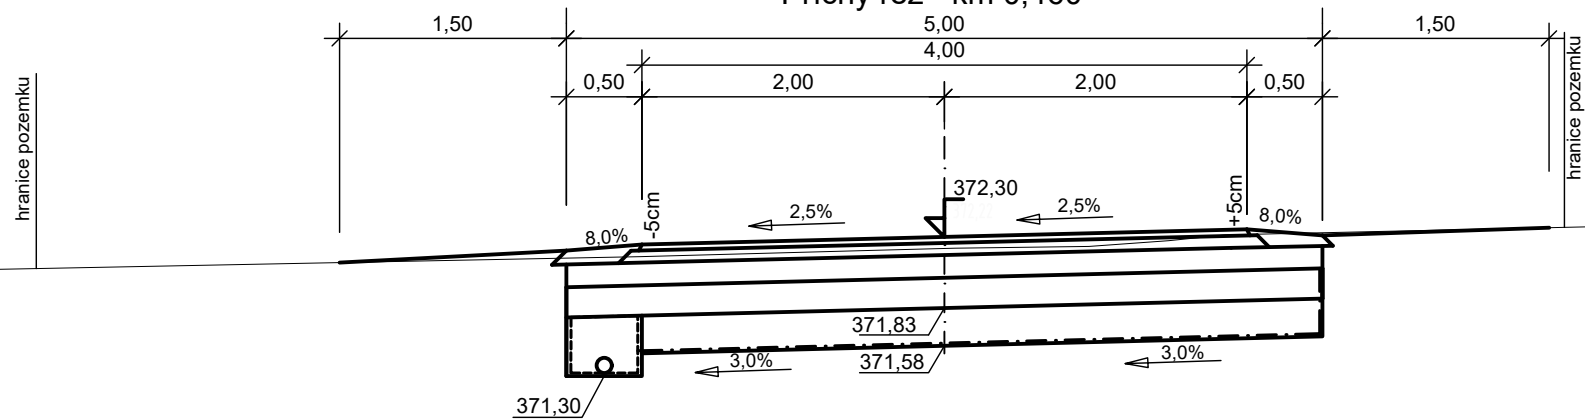


Příčný řez - km 0,480

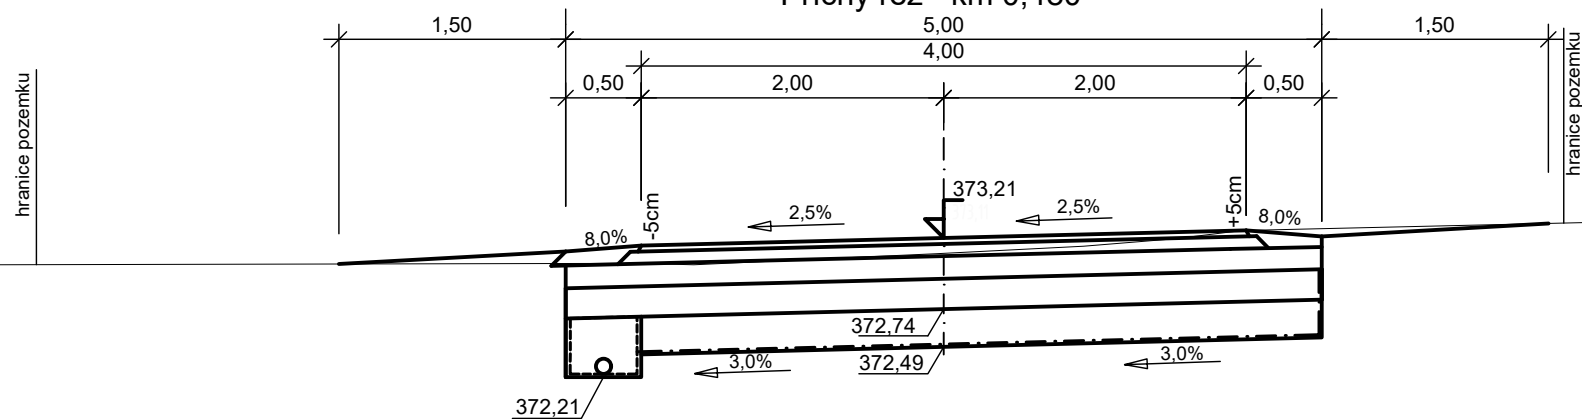


Příčný řez - km 0,500

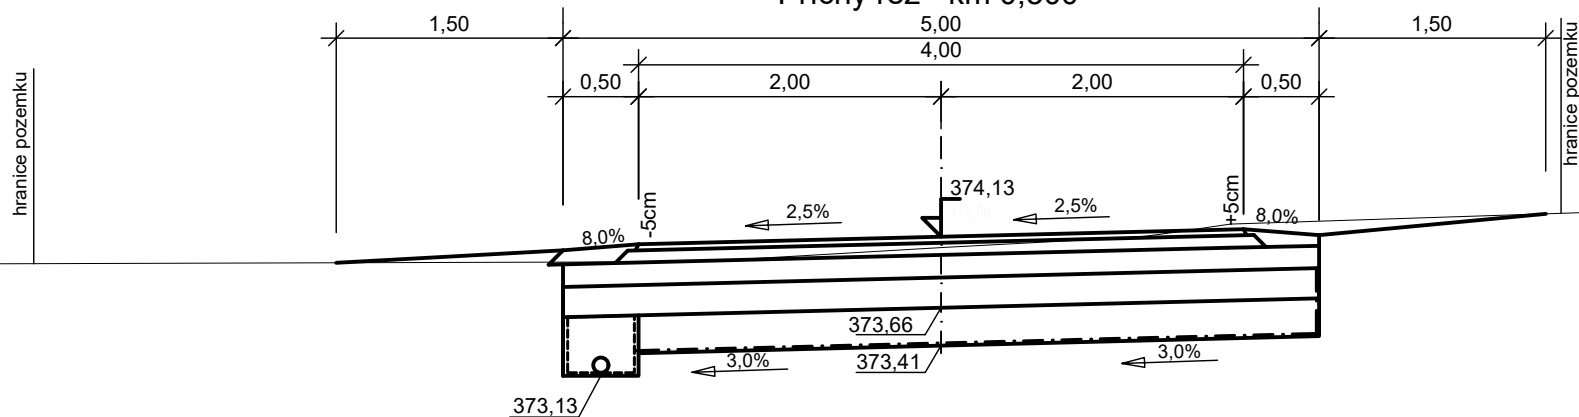


Příčný řez - km 0,520

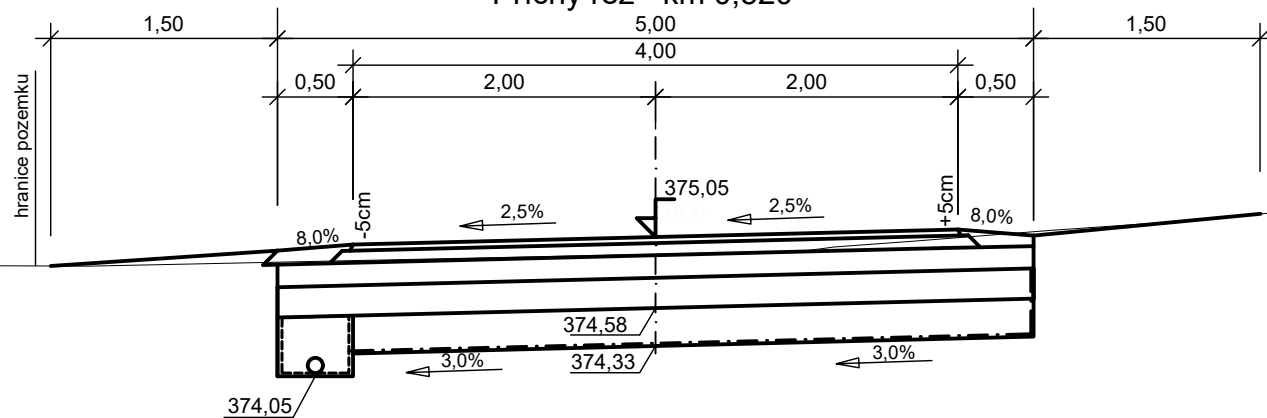


Příčný řez - km 0,540

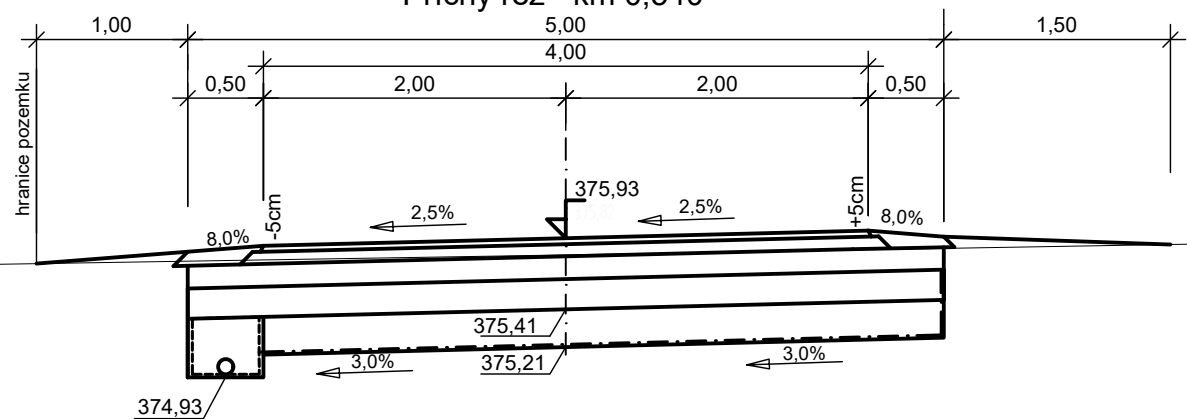


Příčný řez - km 0,560

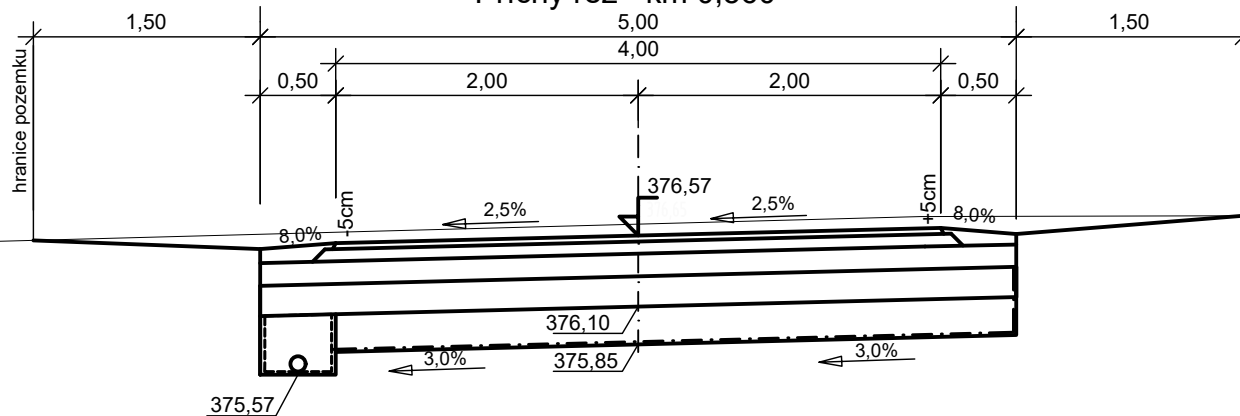


Příčný řez - km 0,580

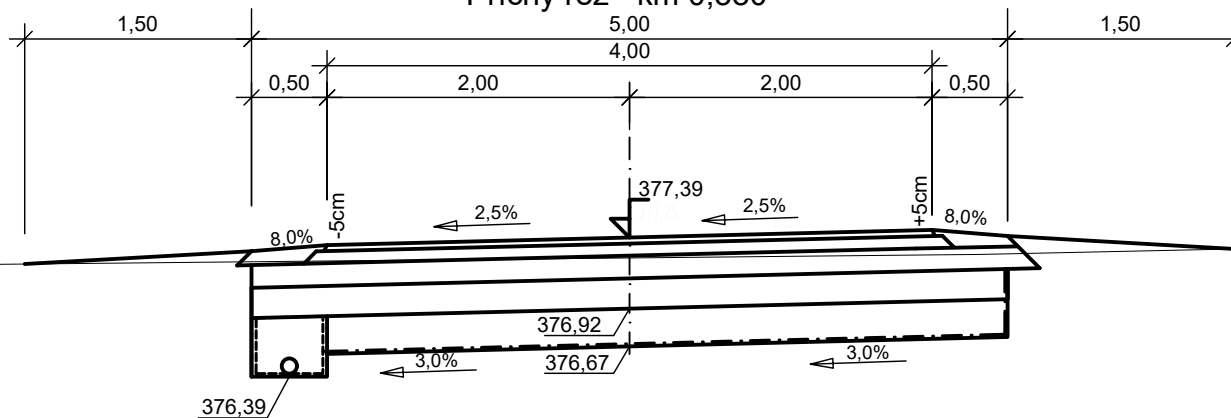


Příčný řez - km 0,600

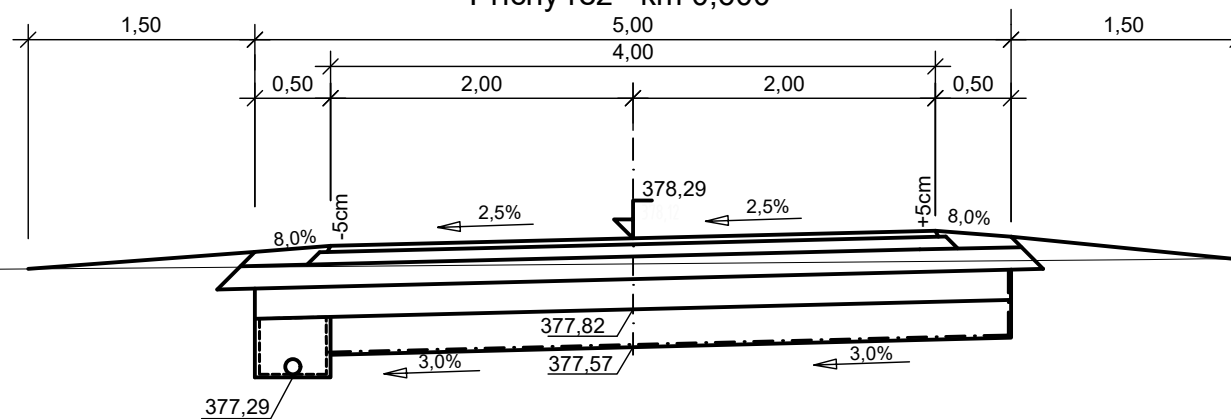


Příčný řez - km 0,620

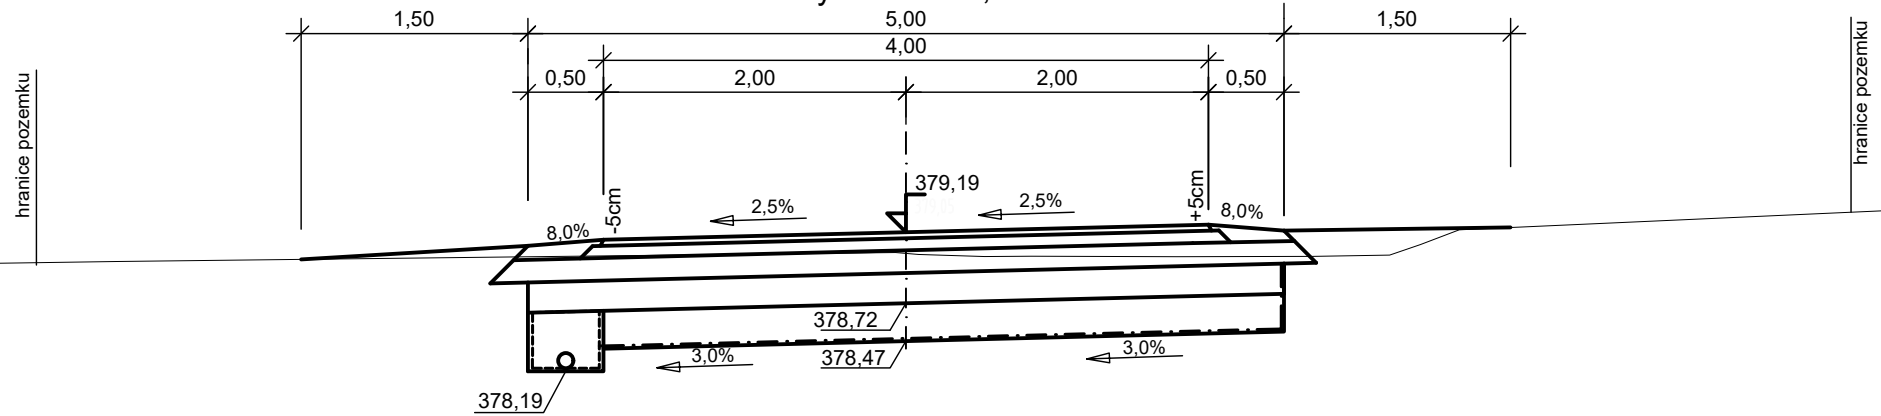


Příčný řez - km 0,640

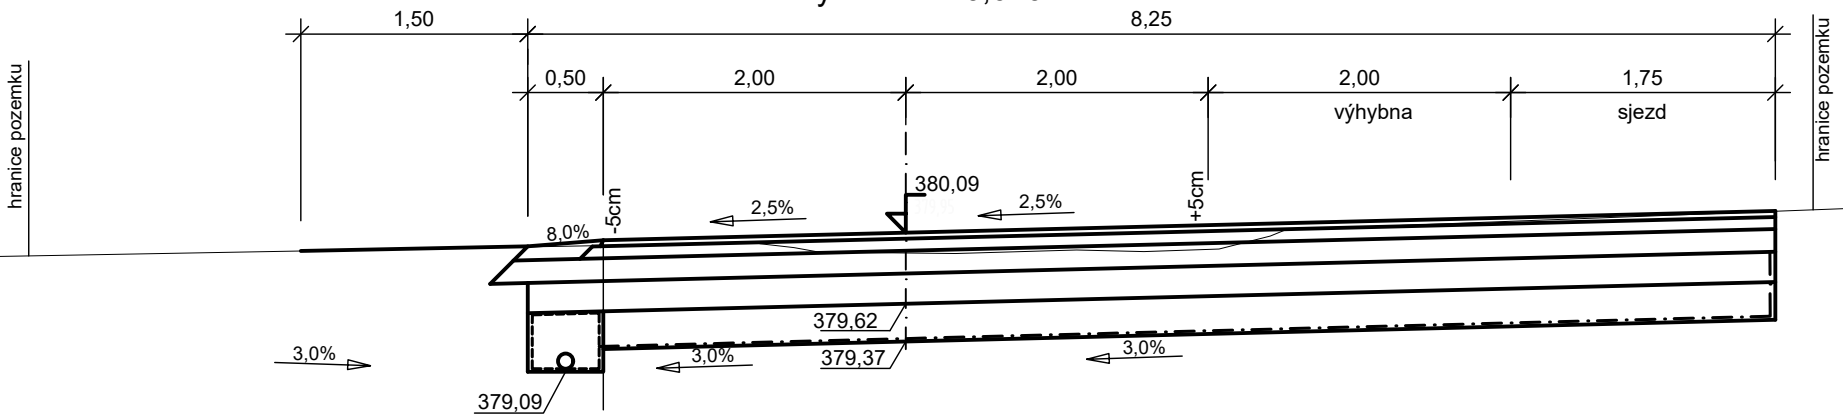


Příčný řez - km 0,660

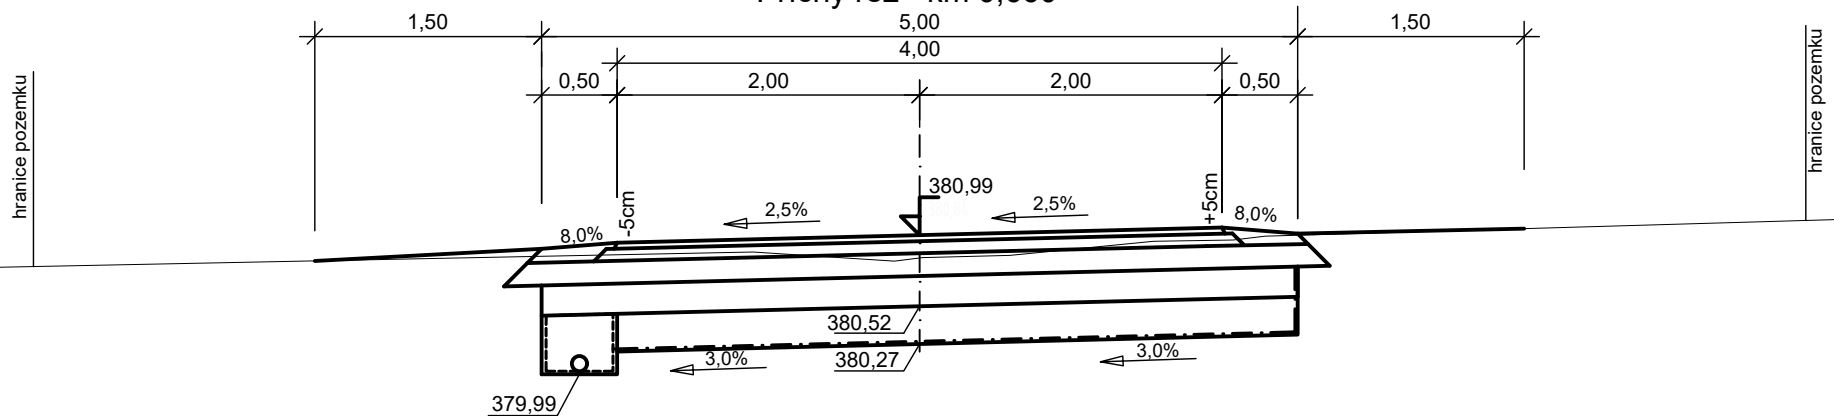


Příčný řez - km 0,680

 


Příčný řez - km 0,700

 


Příčný řez - km 0,720

 


Příčný řez - km 0,800

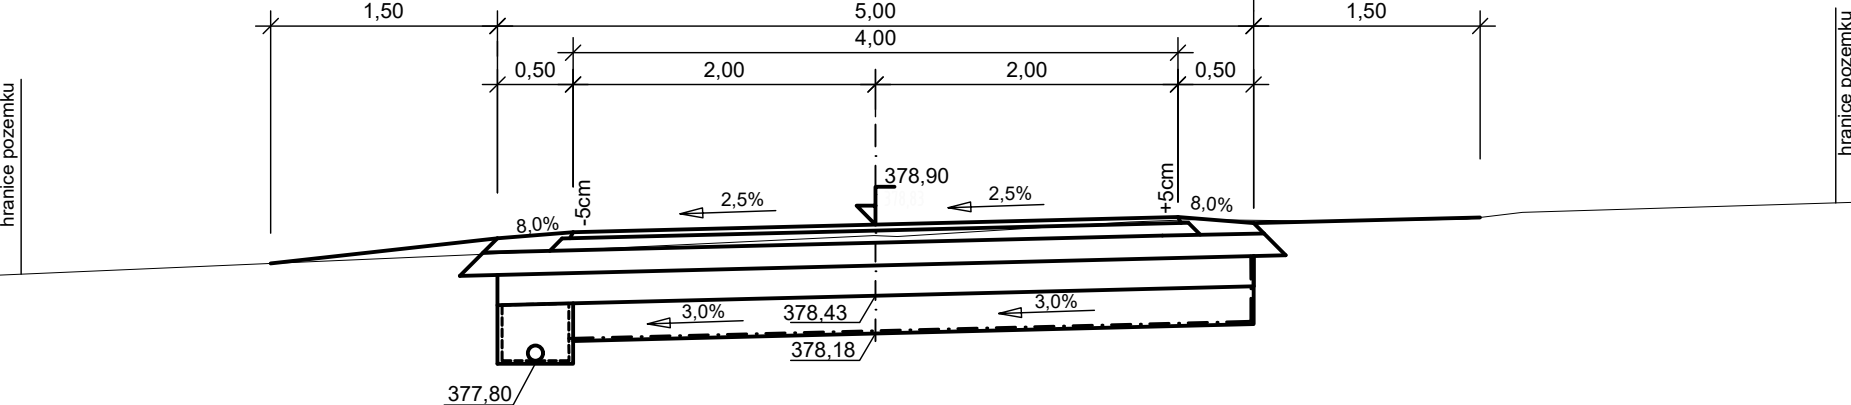


Příčný řez - km 0,820

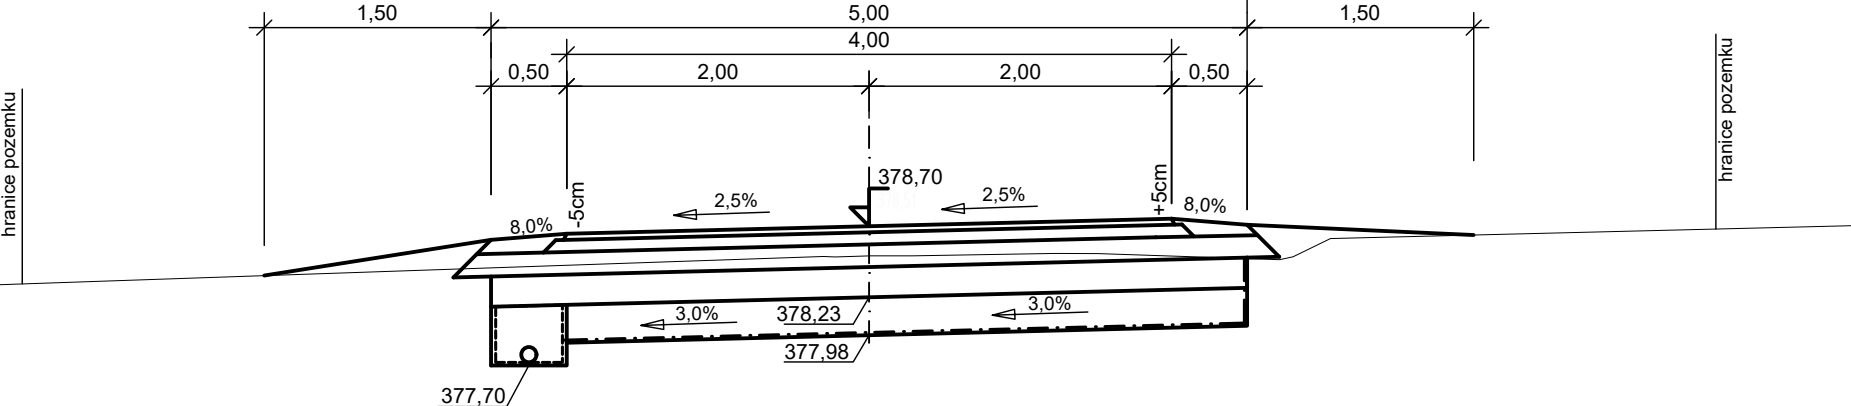


Příčný řez - km 0,840

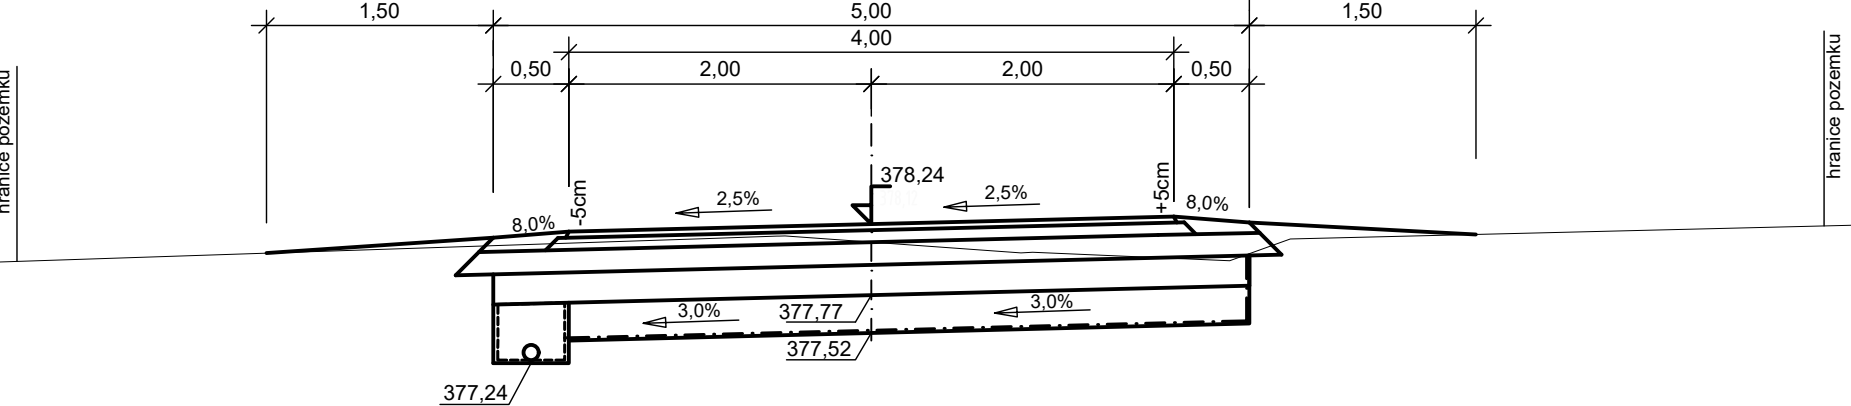

Příčný řez - km 0,860

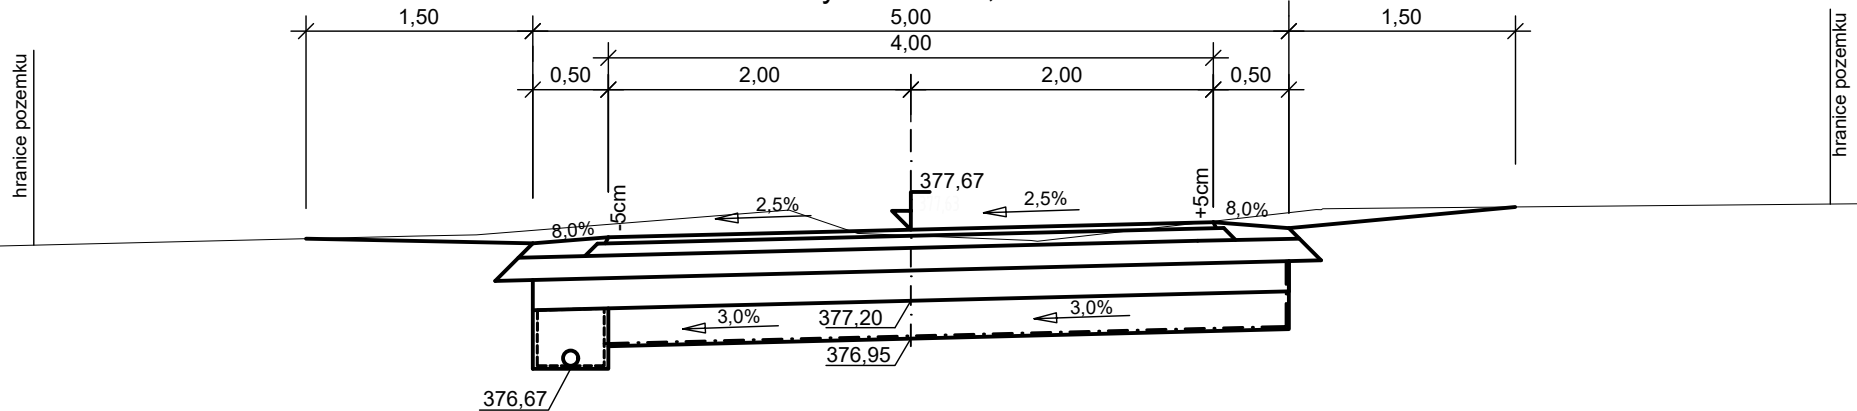

Příčný řez - štěrková cesta napojení na stávající cestu na parcele 4013/2

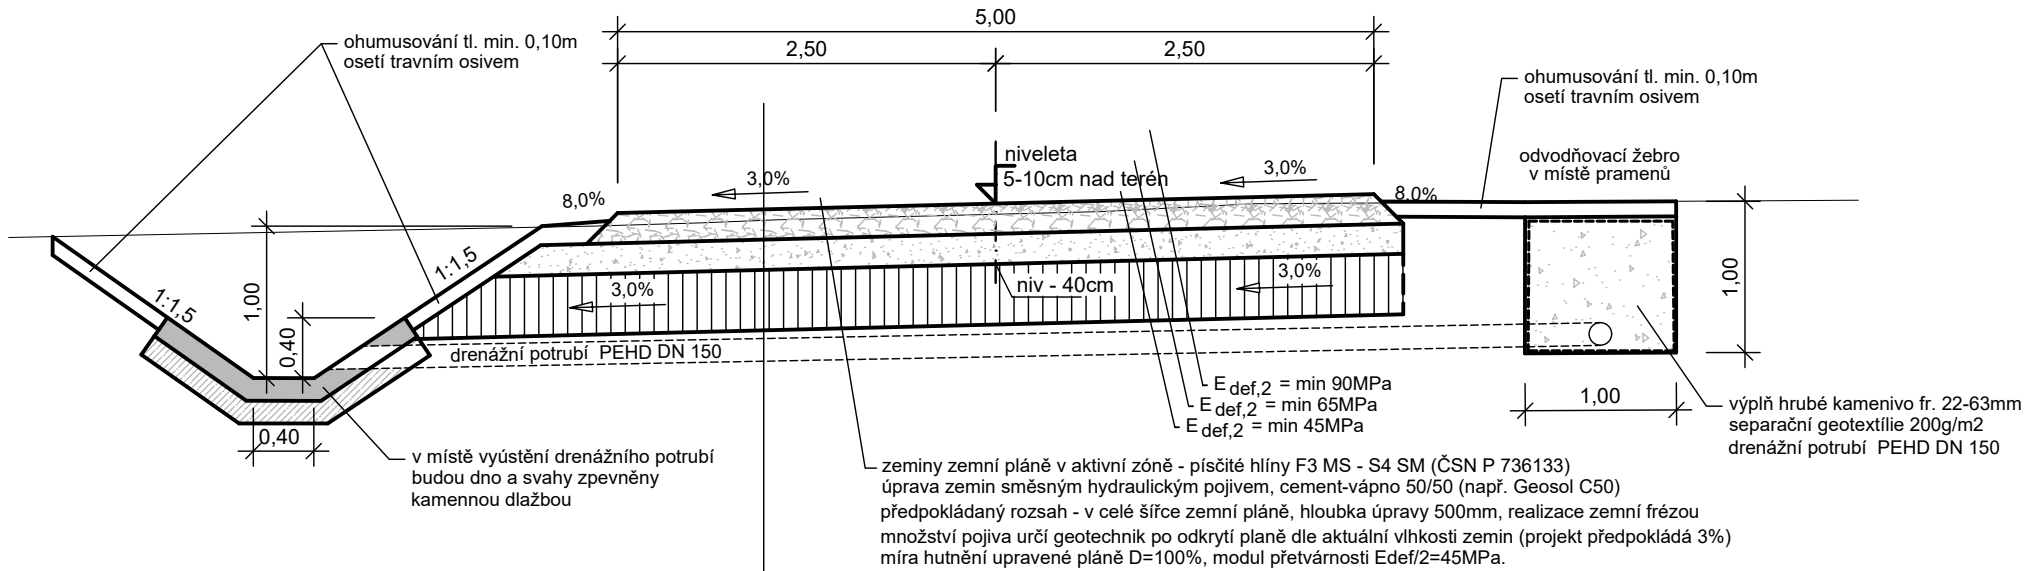

Skladba vozovky

D2, TDZ-VI, vozovka - PN 615 (dle Katalogu vozovek polních cest)

Lomová výsivka	LV	30kg/m ²
Štěrk fr. 32 - 63 mm	HDK	200 mm
Štěrkodrt' fr. 0 - 63 mm	ŠDb	200 mm
CELKEM		400 mm