


VÝKRES BEZPEČNOSTNÍHO PŘELIVU RYBNÍKA DOLNÍ  
MĚŘÍTKO 1:100

PROFIL I-I'

TĚŽKÝ KAMENNÝ ZÁHOZ Z LOMOVÉHO KAMENE DO 80 KG  
SE STROJNÍM UROVNÁNÍM POHLEDOVÝCH PLOCH

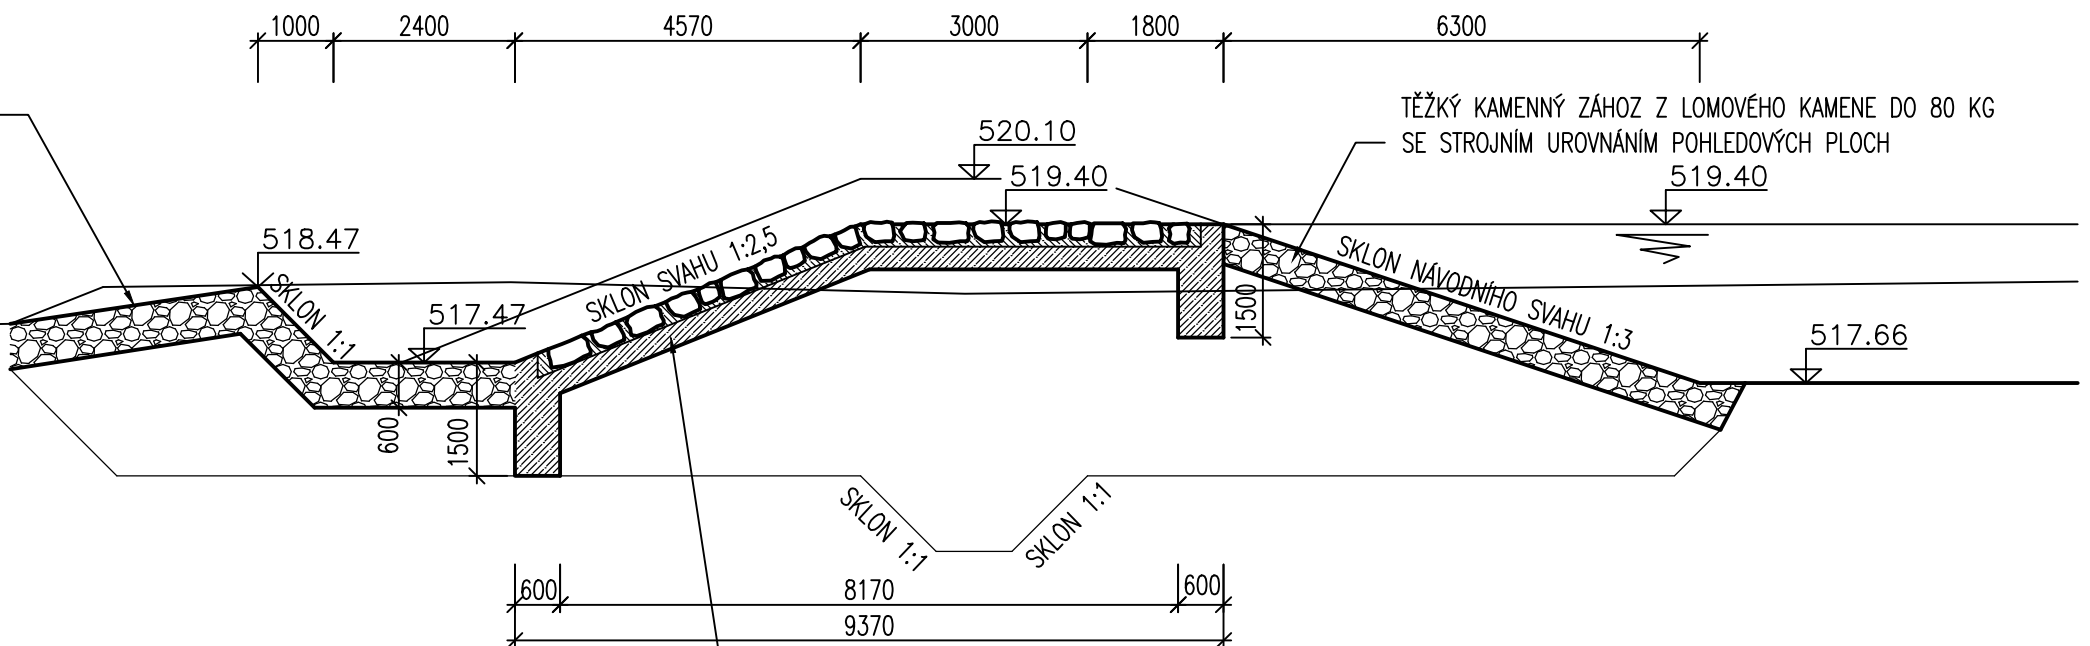


PROFIL I-I'

PROFIL II-II'

KONSTRUKCE Z BETONU C30/37 XC2  
VYZTUŽENÁ KARI SÍŤ 100x100/8 MM  
S KAMENNÝM OBKLADEM TL 300 MM  
Z VYBRANÉHO LOMOVÉHO KAMENE

OHUMUSOVANÝ A ZATRAVNĚNÝ POVRCH

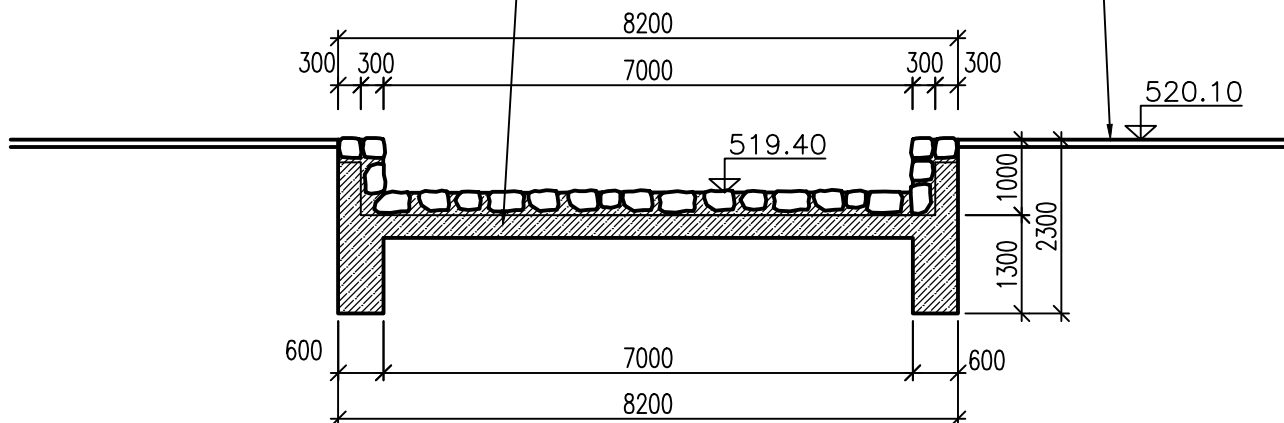


Výškový systém : Balt po vyrovnání

KRESLIL	ZODPOVĚDNÝ PROJEKTANT	ČÍSLO SOUPRAVY	
Mirka Neshodová	Ing. František Sedláček		
INVESTOR	MÍSTO STAVBY	DATUM	Č. VÝKRESU
ČR – Státní pozemkový úřad Husovo náměstí 2938, Tábor 390 02	Mašovice	10/2020	
OBSAH		STUPEŇ	MĚŘÍTKO
REVITALIZAČNÍ OPATŘENÍ V POVODÍ VELMOVICKÉHO POTOKA V K.Ů.MAŠOVICE VÝKRES BEZPEČNOSTNÍHO PŘELIVU RYBNÍKA DOLNÍ		DSP+DPS	
PŘÍLOHA		FORMÁT	D.22
		4xA4	
		Č. ZAKÁZKY	1:100
		ARCH. ČÍSLO	

189/24

PROFIL I-I'

TĚŽKÝ KAMENNÝ ZÁHOZ Z LOMOVÉHO KAMENE DO 80 KG  
SE STROJNÍM UROVNÁNÍM POHLEDOVÝCH PLOCH

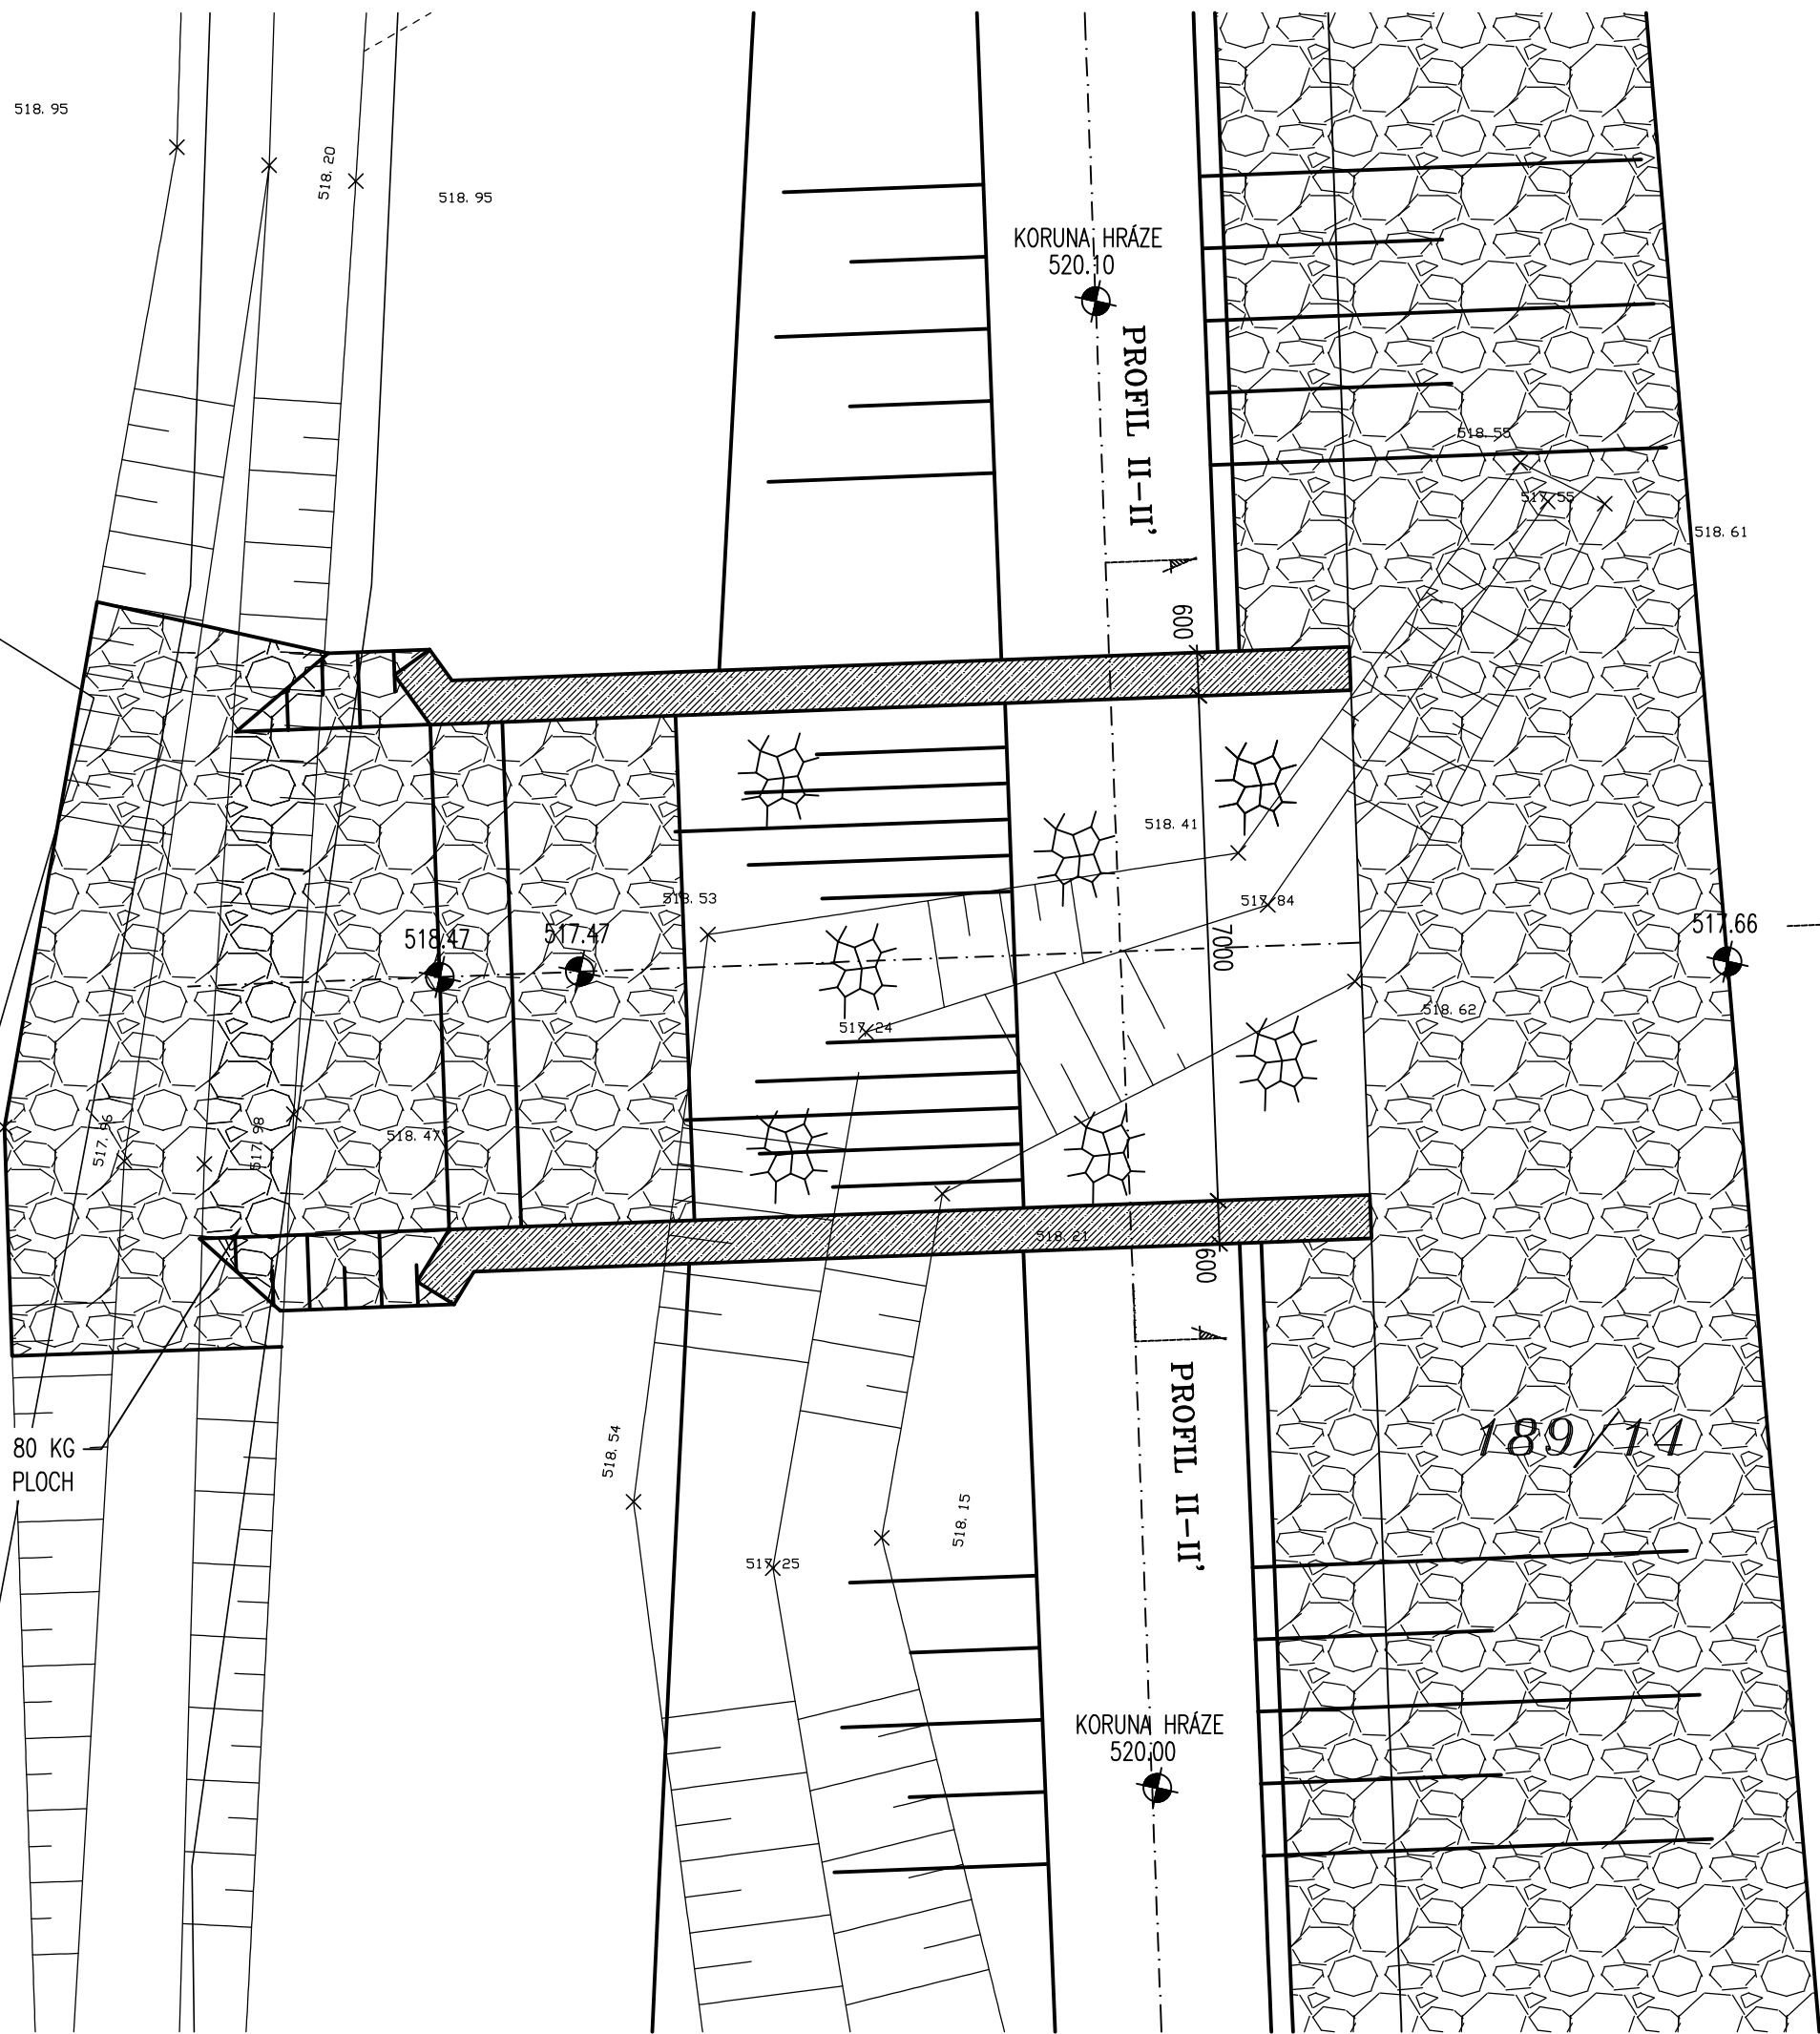

189/14

PROFIL II-II'

KORUNA HRÁZE  
520.00