



# ŘEZY MOKŘADEM Č. 1

## MĚŘÍTKO 1:250

ŘEZ A-A' - VÝKOP 5.678 M<sup>2</sup>

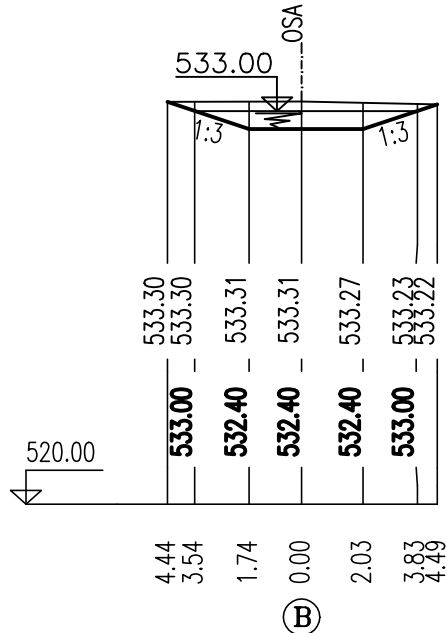

ŘEZ B-B' - VÝKOP 10.705 M<sup>2</sup>

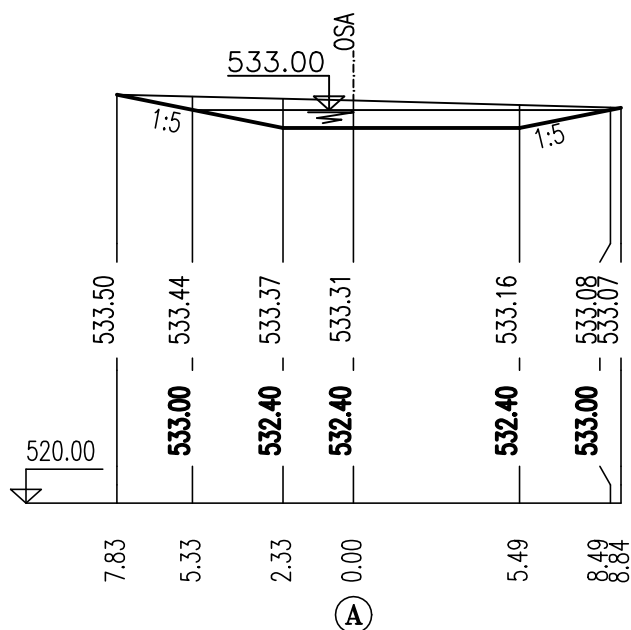

Výškový systém : Balt po vyrovnání

KRESLIL	ZODPOVĚDNÝ PROJEKTANT	ČÍSLO SOUPRAVY	
Mírka Neshodová	Ing. František Sedláček		
INVESTOR	MÍSTO STAVBY Mašovice		
ČR – Státní pozemkový úřad Husovo náměstí 2938, Tábor 390 02	KATASTRÁLNÍ ÚZEMÍ Mašovice		
<b>OBSAH</b> <b>REVITALIZAČNÍ OPATŘENÍ V POVODÍ</b> <b>VELMOVICKÉHO POTOKA V K.Ú.MAŠOVICE</b> <b>ŘEZY MOKŘADEM Č.1</b>		DATUM 10/2020	Č. VÝKRESU
		STUPĚŇ DSP+DPS	
		FORMÁT 1xA4	
PŘÍLOHA	Č. ZAKÁZKY	D.12	MĚŘÍTKO
	ARCH. ČÍSLO		