


VZOROVÝ PŘÍČNÝ ŘEZ PANELOVÉ KOMUNIKACE

MĚŘÍTKO 1:100

DOČASNÉ PROVIZORNÍ KOMUNIKACE A MANIPULAČNÍ PLOCHY

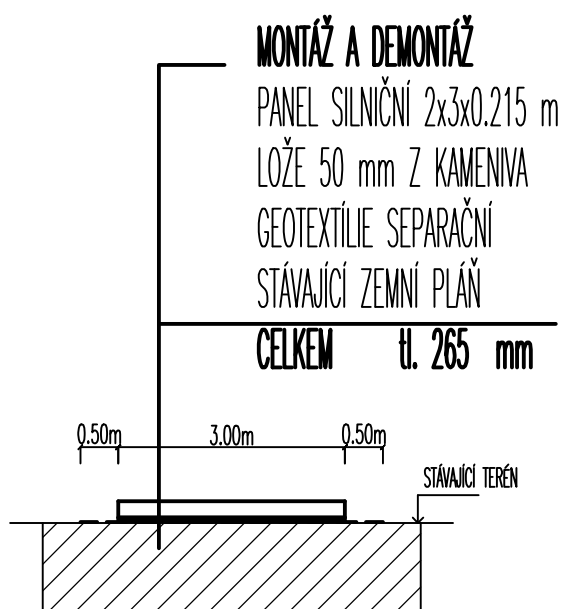

Výškový systém : Balt po vyrovnání

KRESLIL	ZODPOVĚDNÝ PROJEKTANT	ČÍSLO SOUPRAVY	
Mirka Neshodová	Ing. František Sedláček		
INVESTOR	MÍSTO STAVBY Mašovice		
ČR – Státní pozemkový úřad Husovo náměstí 2938, Tábor 390 02	KATASTRÁLNÍ ÚZEMÍ Mašovice		
OBSAH REVITALIZAČNÍ OPATŘENÍ V POVODÍ VELMOVICKÉHO POTOKA V K.Ú.MAŠOVICE VZOROVÝ PŘÍČNÝ ŘEZ PANELOVÉ KOMUNIKACE		DATUM 10/2020	MĚŘÍTKO
		STUPEŇ DSP+DPS	
		FORMÁT 1xA4	
PŘÍLOHA	Č. ZAKÁZKY	Č. VÝKRESU	1:100
	ARCH. ČÍSLO	D.24	