


PŮDORYS VÝPOUŠTĚCÍHO ZAŘÍZENÍ RYBNÍKA DOLNÍ
MĚŘITKO 1:50

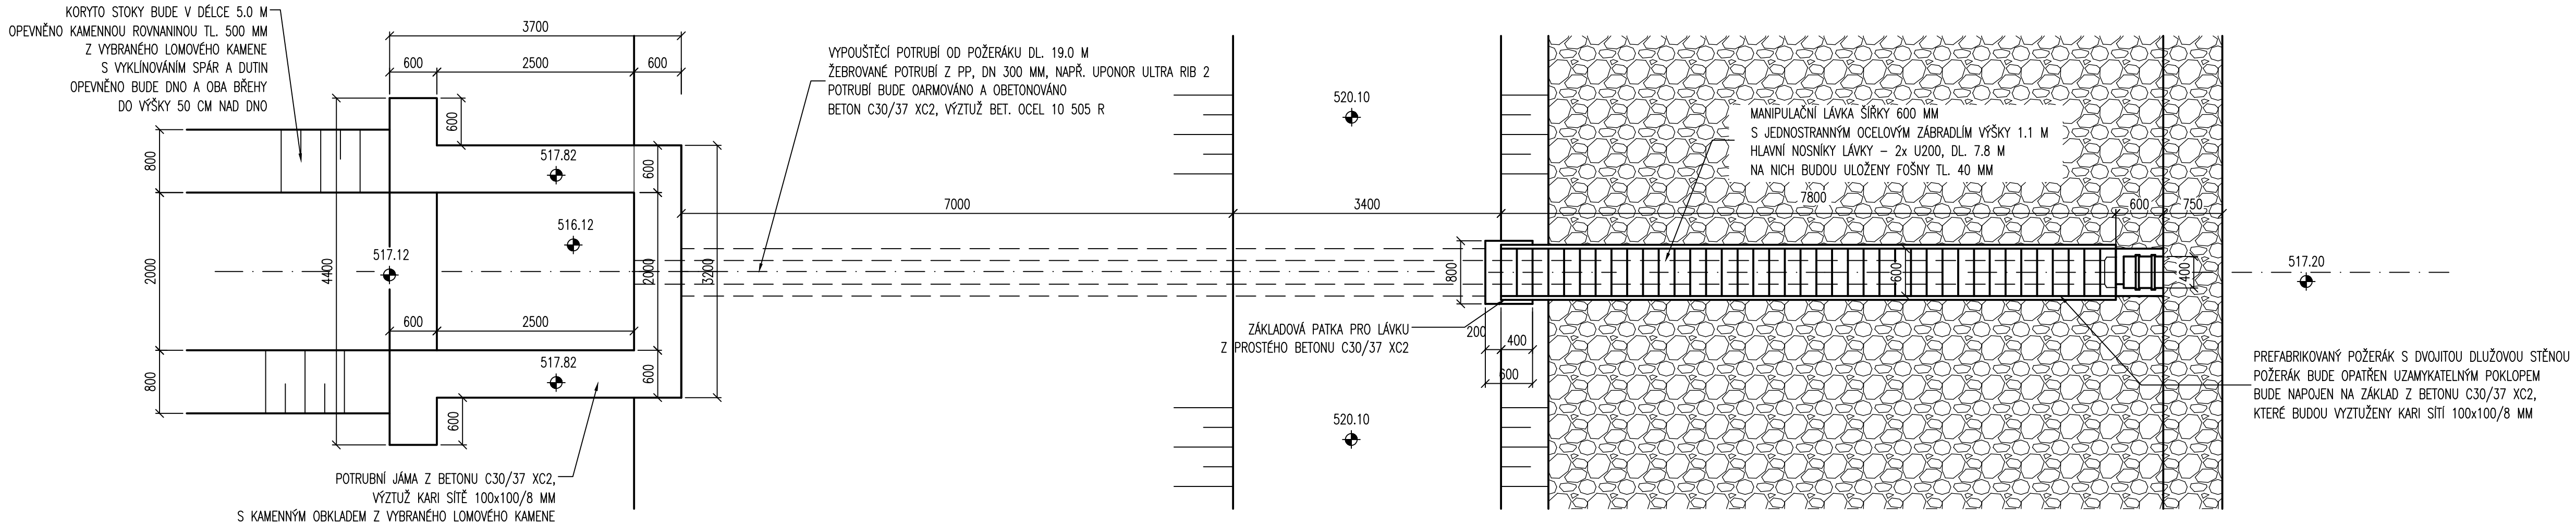

Výškový systém : Balt po vyrovnání

KRESLIL	ZODPOVĚDNÝ PROJEKTANT	ČÍSLO SOUPRAVY	
Mirka Neshodová	Ing. František Sedláček		
INVESTOR	MÍSTO STAVBY		
ČR – Státní pozemkový úřad Husovo náměstí 2938, Tábor 390 02	Mašovice		
OBSAH		DATUM	ČÍSLO SOUPRAVY
REVITALIZAČNÍ OPATŘENÍ V POVODÍ		10/2020	
VELMOVICKÉHO POTOKA V K.Ů.MAŠOVICE		DSP+DPS	
PŮDORYS VÝPOUŠTĚCÍHO ZAŘÍZENÍ RYBNÍKA DOLNÍ		FORMÁT	Č. VÝKRESU D.20
PŘÍLOHA		4x4	
		Č. ZAKÁZKY	
		ARCH. ČÍSLO	MĚŘITKO 1:50