ZÁKLADOVÁ VÝPUST NÁDRŽE VN 4
MĚŘÍTKO 1:100

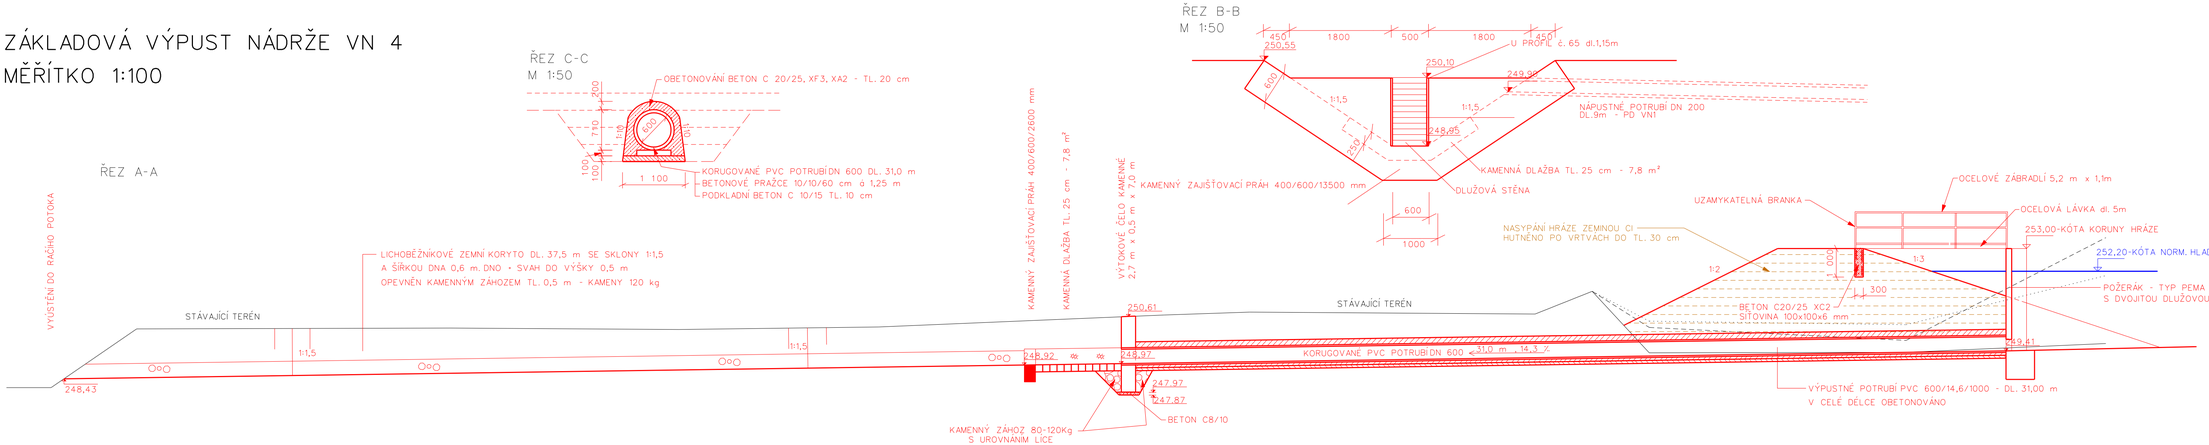

PŮDORYS

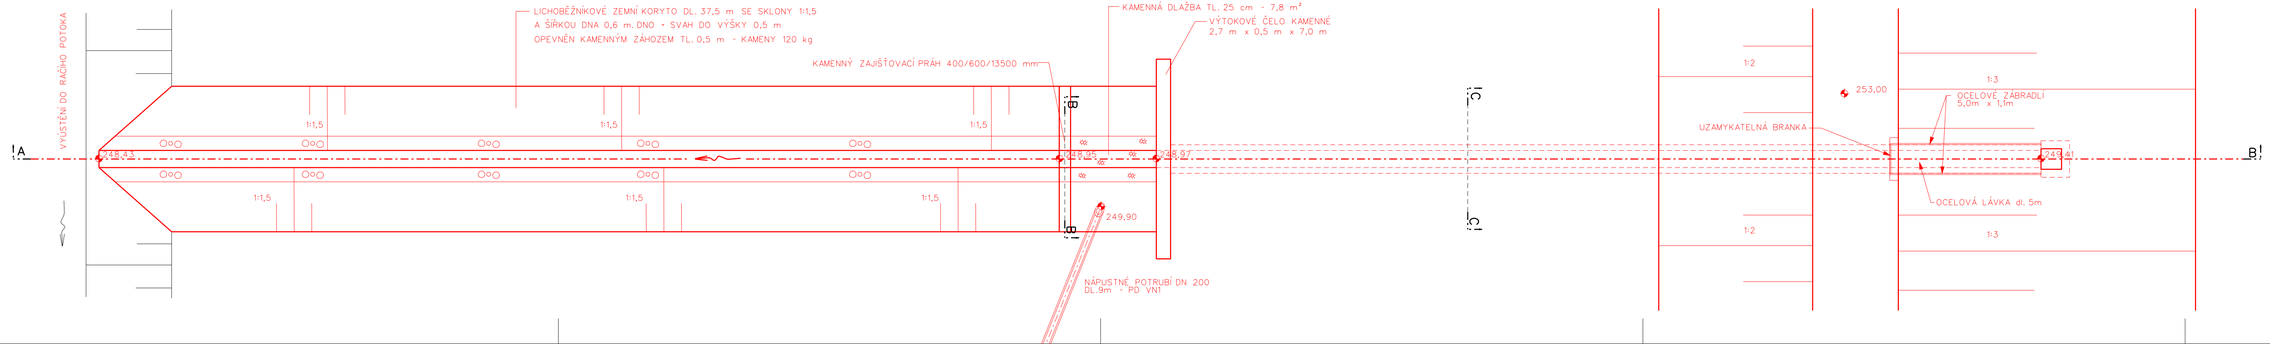

KUBATURY:

PODKLADNÍ BETON C8/10 - 0,6m³
PODKLADNÍ BETON C10/15 - 3,5m³
KAMENNÉ VÝTOKOVÉ ČELO - 9,5m³
KAMENNÝ ZÁHOZ 80-120Kg - 4,9m³
ZÁBRADLÍ v. 1,1m - 10,4m
UZAMYKATELNÁ BRANKA - 1ks
POŽERÁK TYPU "PEMA" 720x720x3590
OCELOVÁ LÁVKA - 5,2 m
POKLOP POŽERÁKU - 1 ks
KORUGOVANÉ PVC POTRUBÍ DN 600 - 31,0m
BETONOVÉ PRAŽCE 10/10/60cm - 25ks
VODOČETNÁ LAŤ

D.2.11.