


VZOROVÝ PŘÍČNÝ ŘEZ HRÁZÍ

MĚŘÍTKO 1:100

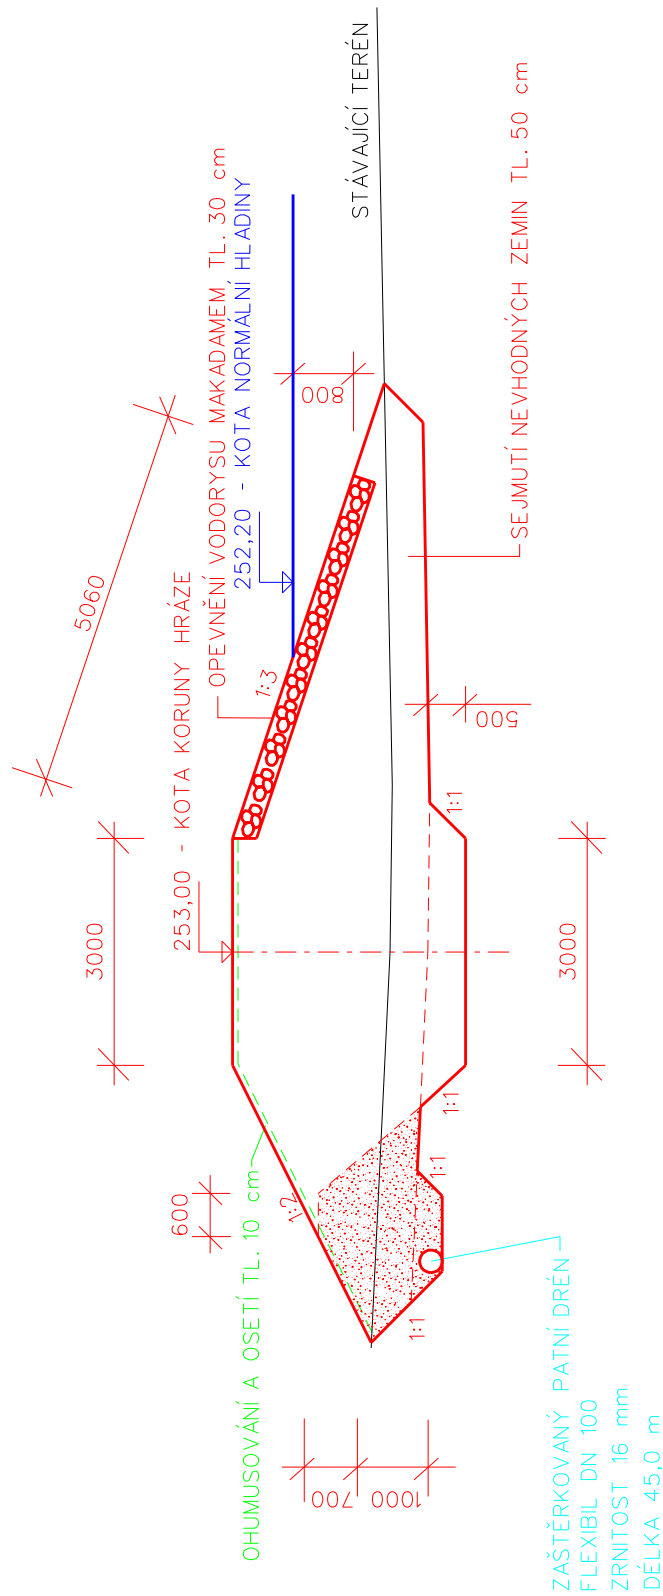

ŠTĚRKOPÍSEK - 149,6 m³
 MAKADAM - 68,3 m³
 OSETÍ SVAHU - 208,7 m²
 OSETÍ V ROVINĚ - 177,0 m²

NÁŠYP HRÁZÍ
 PRACHOVÉ HLÍNY ML S PŘECHODEM CI a CS
 VELMI VHODNÉ DO HOMOGENNÍCH HRÁZÍ
 HUTNĚNO PO VRSTVÁCH MAX. TL. 30 cm