


# POKLOP - MĚŘÍTKO 1 : 10

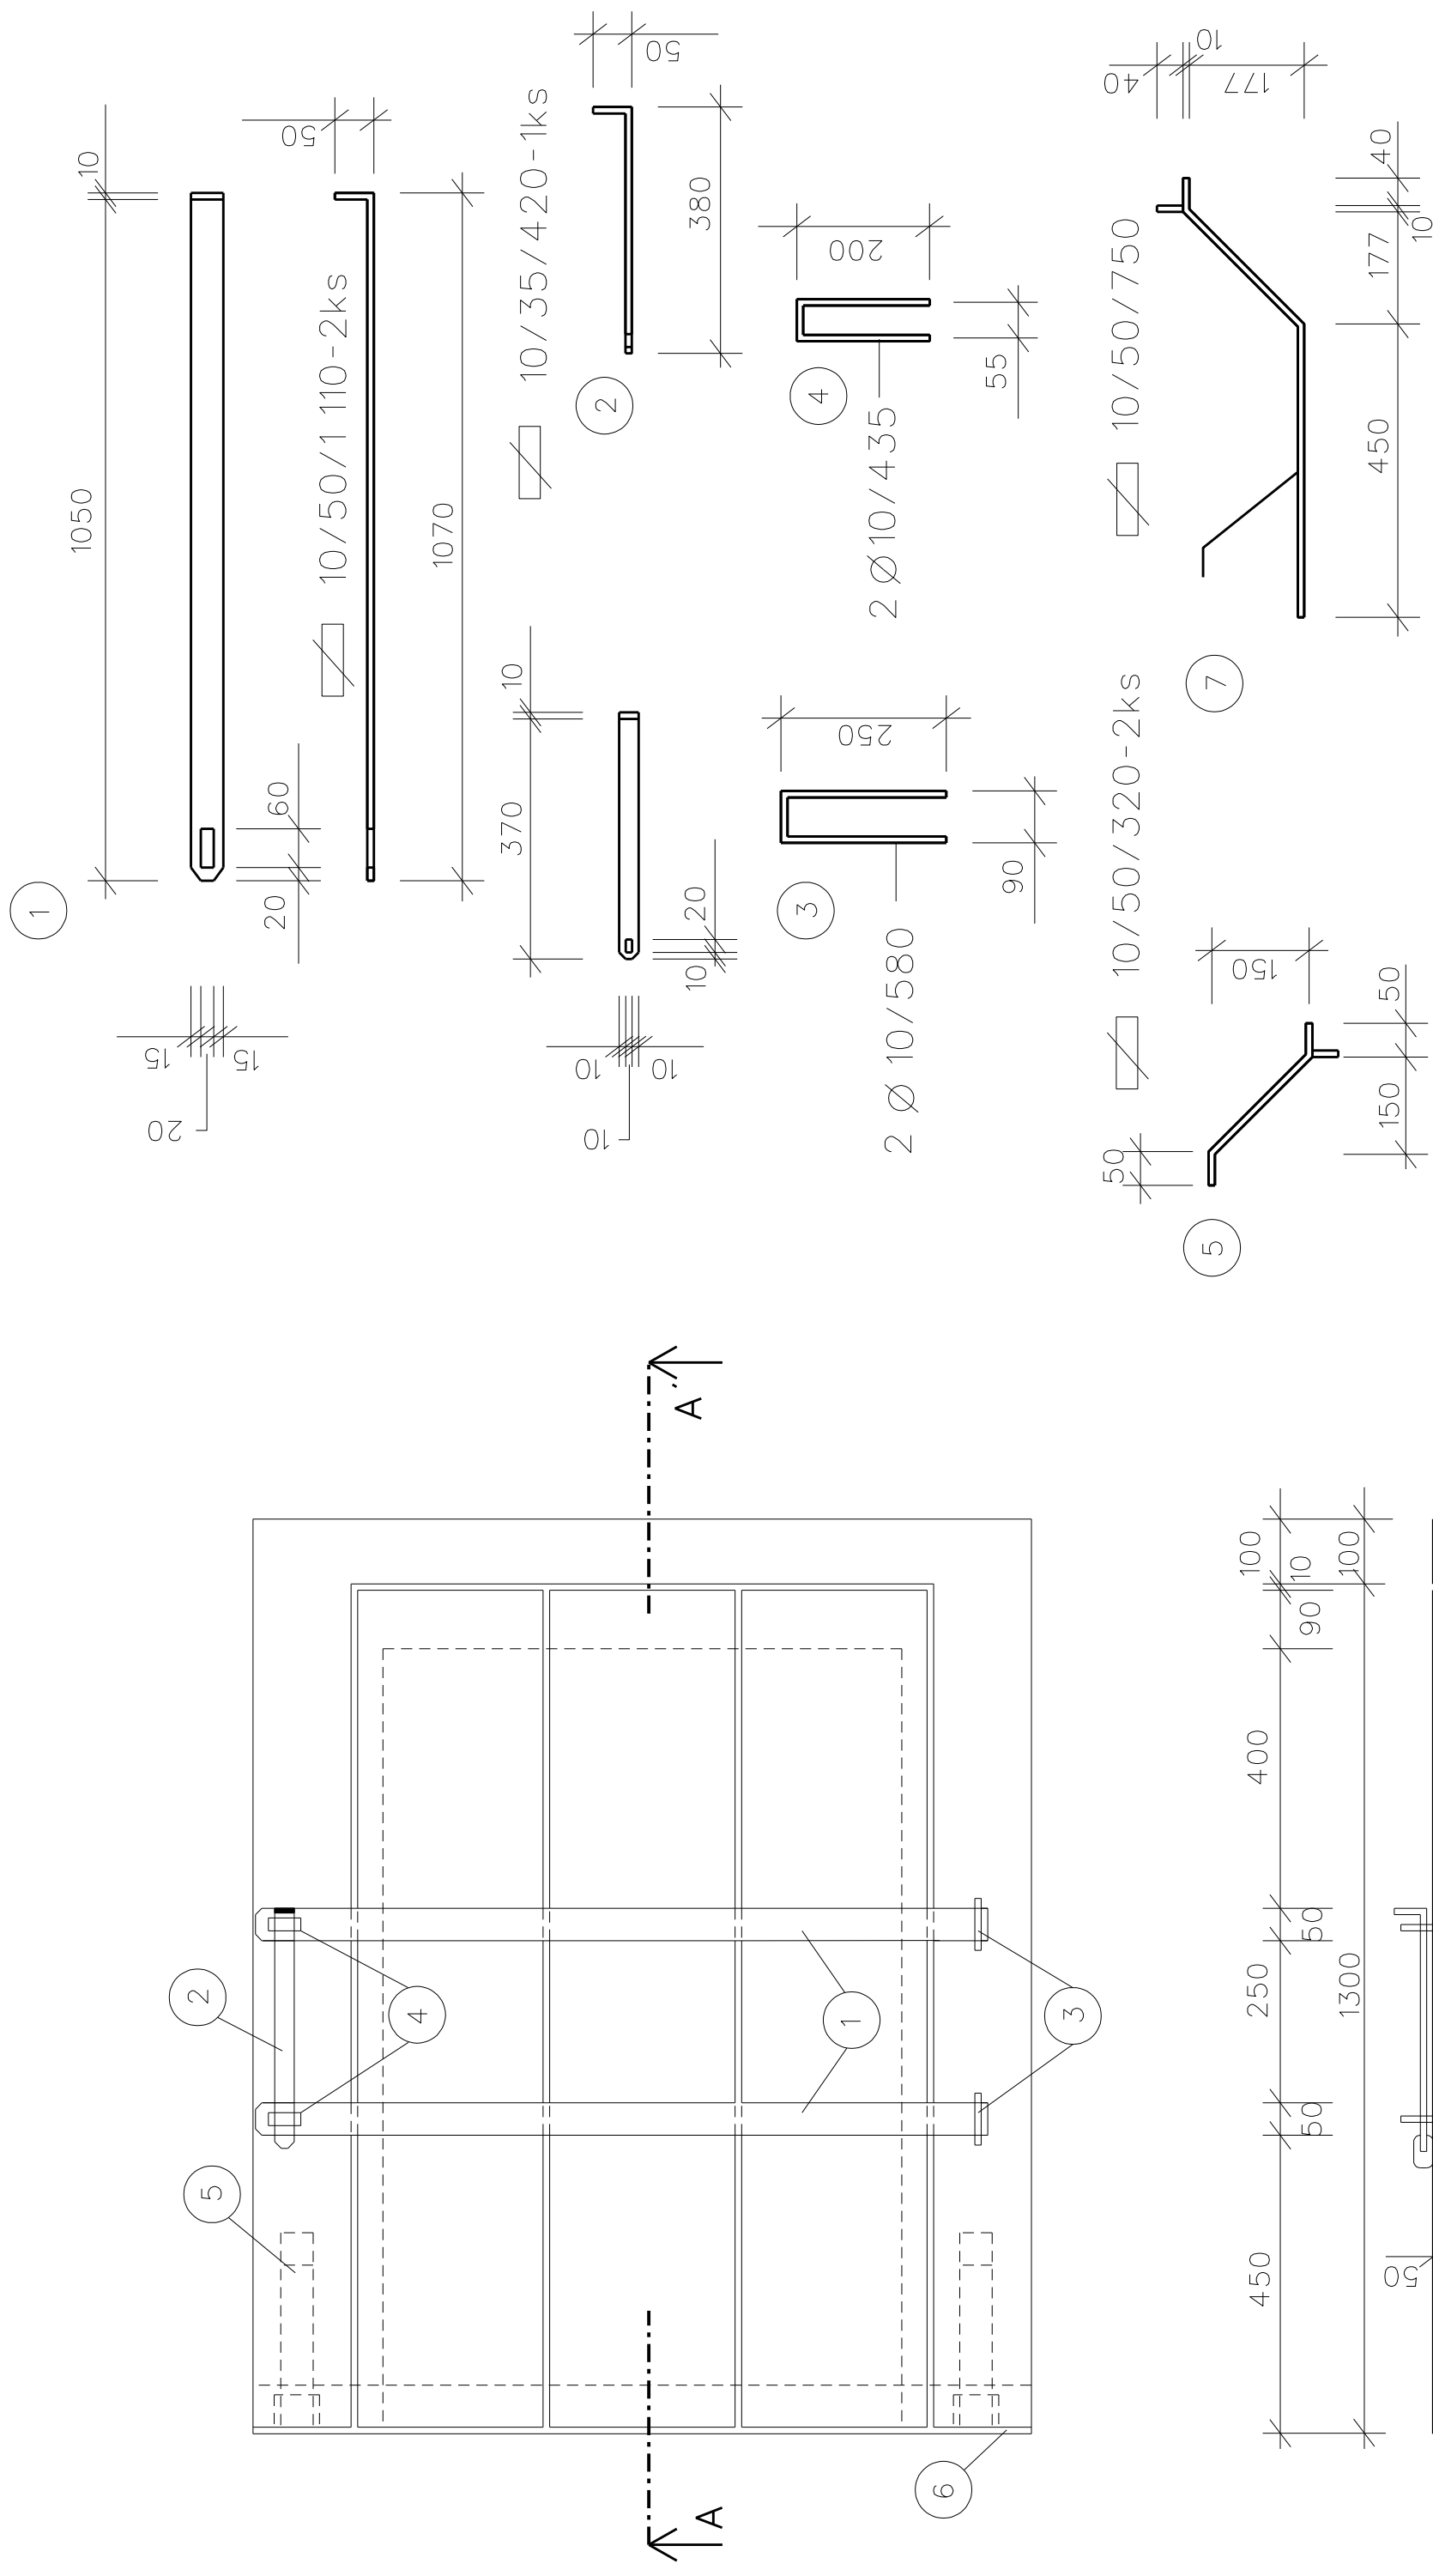

DŘEVĚNÁ FOŠNA DUBOVÁ 22/5, dl.1,28m

D.2.15.