PŘÍČNÉ ŘEZY HRÁZÍ - MĚŘÍTKO 1:100

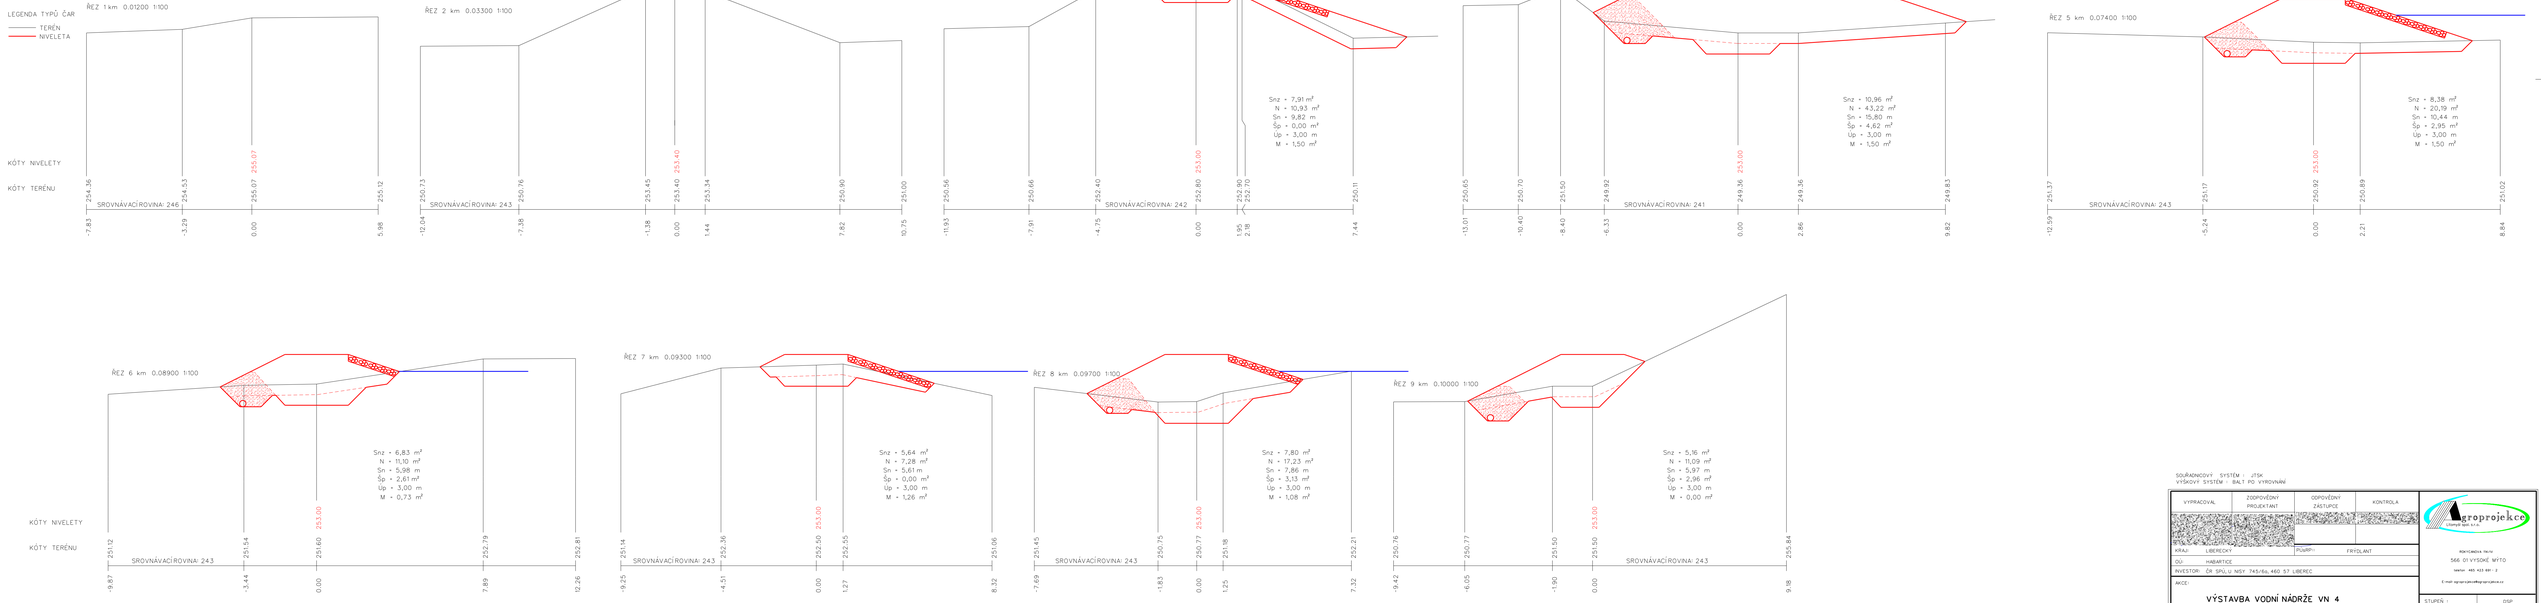

SOUŘADNICOVÝ SYSTÉM : JTSK
VÝŠKOVÝ SYSTÉM : BALT PO VYROVNÁNÍ

VYPRACOVAL	ZODPOVĚDNÝ PROJEKTANT	ODPOVĚDNÝ ZÁSTUPCE	KONTROLA

KRAJ: LIBEREC
OÚ: HABARTICE
INVESTOR: ČR SPÚ, U NIST 745/6a, 460 57 LIBEREC
AKCE:

VÝSTAVBA VODNÍ NÁDRŽE VN 4

K.Ú. HABARTICE U FRÝDLANTU

DOKUMENTACE PRO STAVEBNÍ POVOLENÍ A REALIZACI STAVBY

OBSAH: PŘÍČNÉ ŘEZY HRÁZÍ

Agroprojekce
Liberec Spol. s.r.o.
Kontrolní Nám.
566 01 VYSOKÉ MÝTO
telefon: 465 423 691 - 2
E-mail: agroprojekce@agroprojekce.cz

STUPEŇ :	DSP
DATUM:	10.2020
ZAKÁZKOVÉ ČÍSLO:	002 30/20
MĚŘÍTKO:	1:100
PŘÍLOHA:	D.2.4.