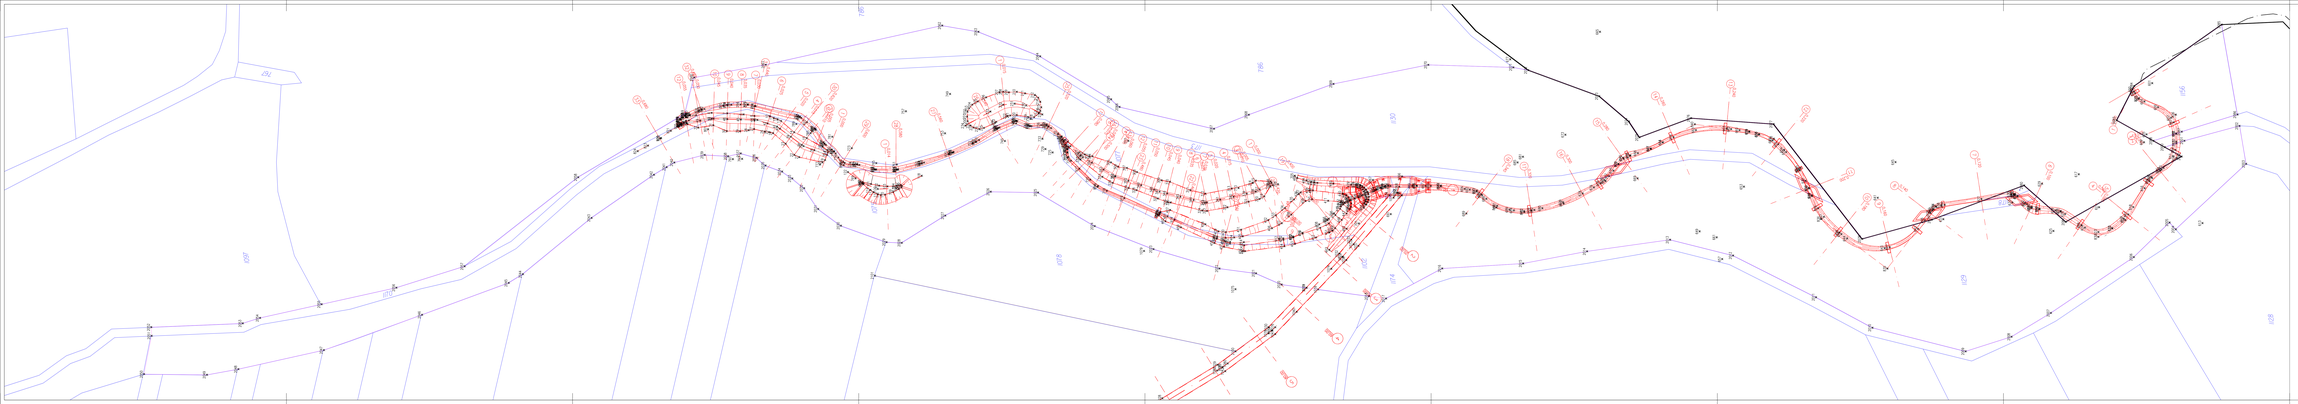

Souřadnicový systém: S-JTSK, Výškový systém: Bpv, Kótování v metrech

ageris PŘÍZEMNÍ OPRAVY, ASANACE EXISLOŽ

AGERIS s.r.o., Jeřábkova 1, 370 10 Č. Budějovice, tel.: 387 203 111, fax.: 387 203 112, www.ageris.cz

Hlavní projektant:	Ing. Ivo Podracký
Zodpovědný projektant:	Ing. Ivo Podracký
Autor / Ing.komor.:	Ing. Ivo Podracký
Email / ČKI:	Ing. Ivo Podracký
Investor:	SPÚ, Krajský pozemkový úřad pro Jihomoravský kraj, Pobočka Brno

Akce:

Revitalizace Mnišího potoka v k.ú. Jinačovice

Část:

SO 01 - Revitalizace Mnišího potoka

Název přílohy:

Vytyčovací výkres VHO6

Kolaudace

OKRESNÍ PODNIKATELSKÁ KOMORA BRNO-VENKOV

Stupeň:	DSP, DPS
Format:	3xA4
Datum:	listopad 2020
Čís. zakázky:	2020/005/1
Kopie:	
Měřítko:	1:500
Příloha č.:	Parcel:

D.1.8.6.