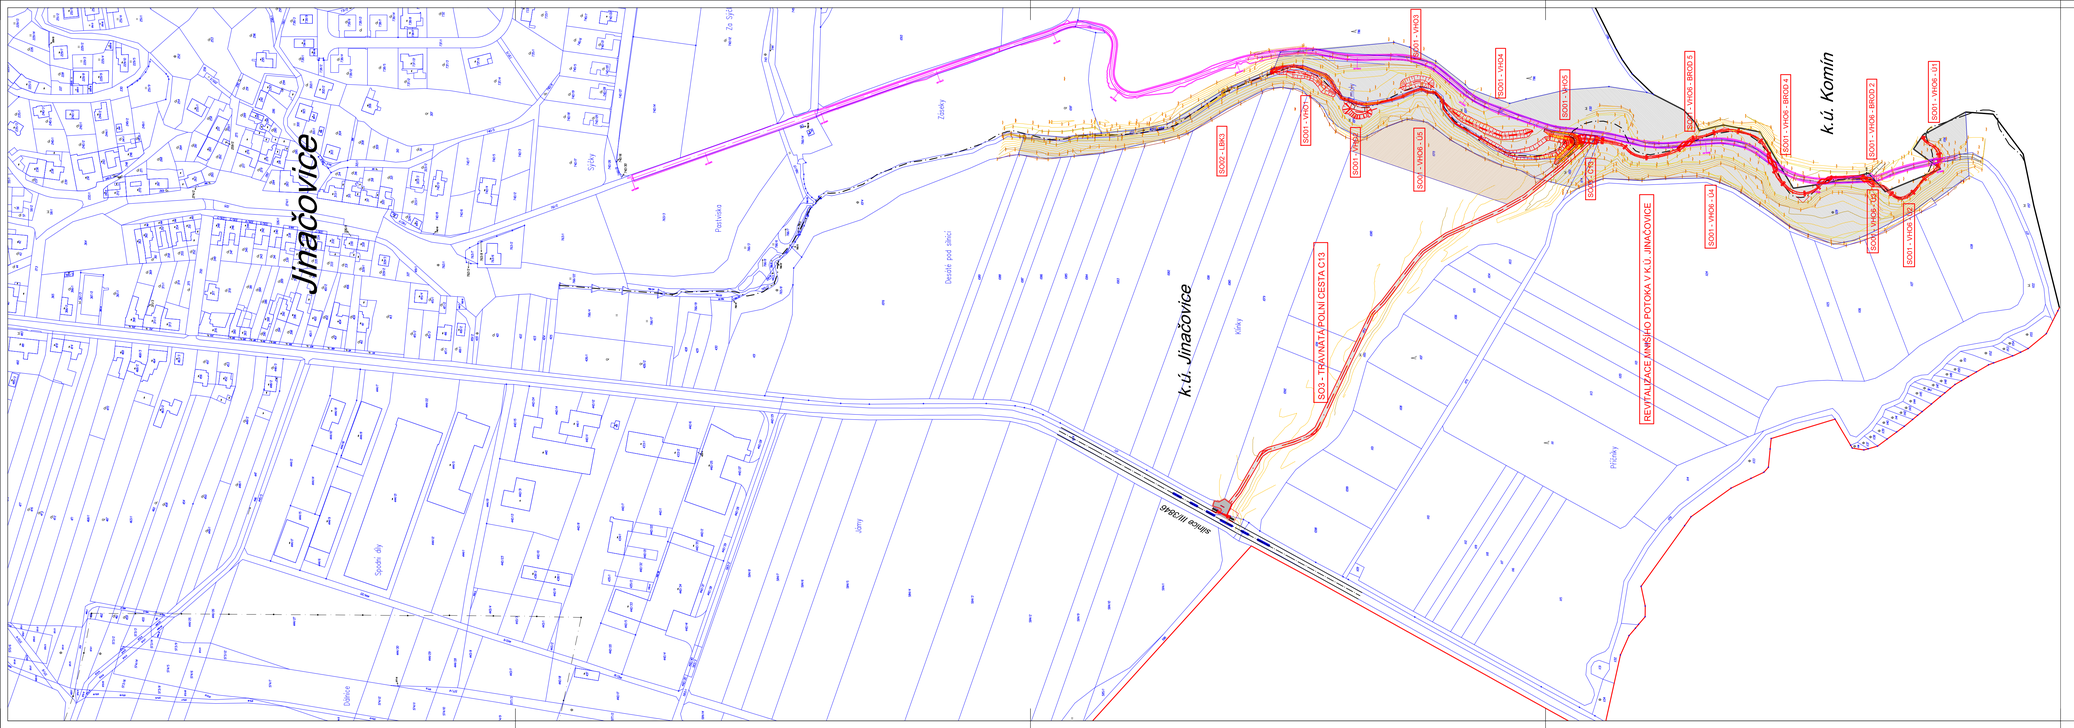

LEGENDA:

- KATASTRÁLNÍ HRANICE
- 625 HRANICE POZEMKU
- OSA STÁVAJÍCÍHO TOKU DLE EVIDENCE
- NAVRŽENÁ ÚPRAVA
- OSA STÁVAJÍCÍHO TOKU
- NÁVRH ÚČELOVÉ KOMUNIKACE - CYKLOSTEZKY
- OSA ÚČELOVÉ KOMUNIKACE - CYKLOSTEZKY
- TRVALÝ ZÁBOR STAVBY - BLOCHA LBK K3
- ROZHRNUTÍ ORNICE NA P.Č. 1078

330/10.11.2020

Souřadnicový systém: S-JTSK; Výškový systém: Bpv, Kótováno v metrech

ageris POZEMKOVÉ ÚPRAVY, KRAJINNÁ EKOLOGIE AGERIS s.r.o., Jihlavská 3, 602 00, Brno, Tel./fax: +420 545 241 842, www.ageris.cz		Autorizace	50/10.11.2020
Vedoucí projektu	Ing. Ivo Podracký		
Zodpovědný projektant	Ing. Ivo Podracký		
Navrhl / Vypracoval	Ing. Ivo Podracký		
Kreslil / CAD	Ing. Ivo Podracký		
Investor	SPÚ, Krajský pozemkový úřad pro Jihomoravský kraj, Pobočka Brno		
Akce	**Revitalizace Mnišího potoka v k.ú. Jinačovice**	Stupeň	DSP, DPS
		Formát	5xA4
		Datum	listopad 2020
		Čís. zakázky	2020/005/1
Část	Situační výkresy	Soubor	
		Měřítko	1:2000
Název přílohy	**Situační výkres širších vztahů**	Příloha č.	C.1.
		Paré č.	