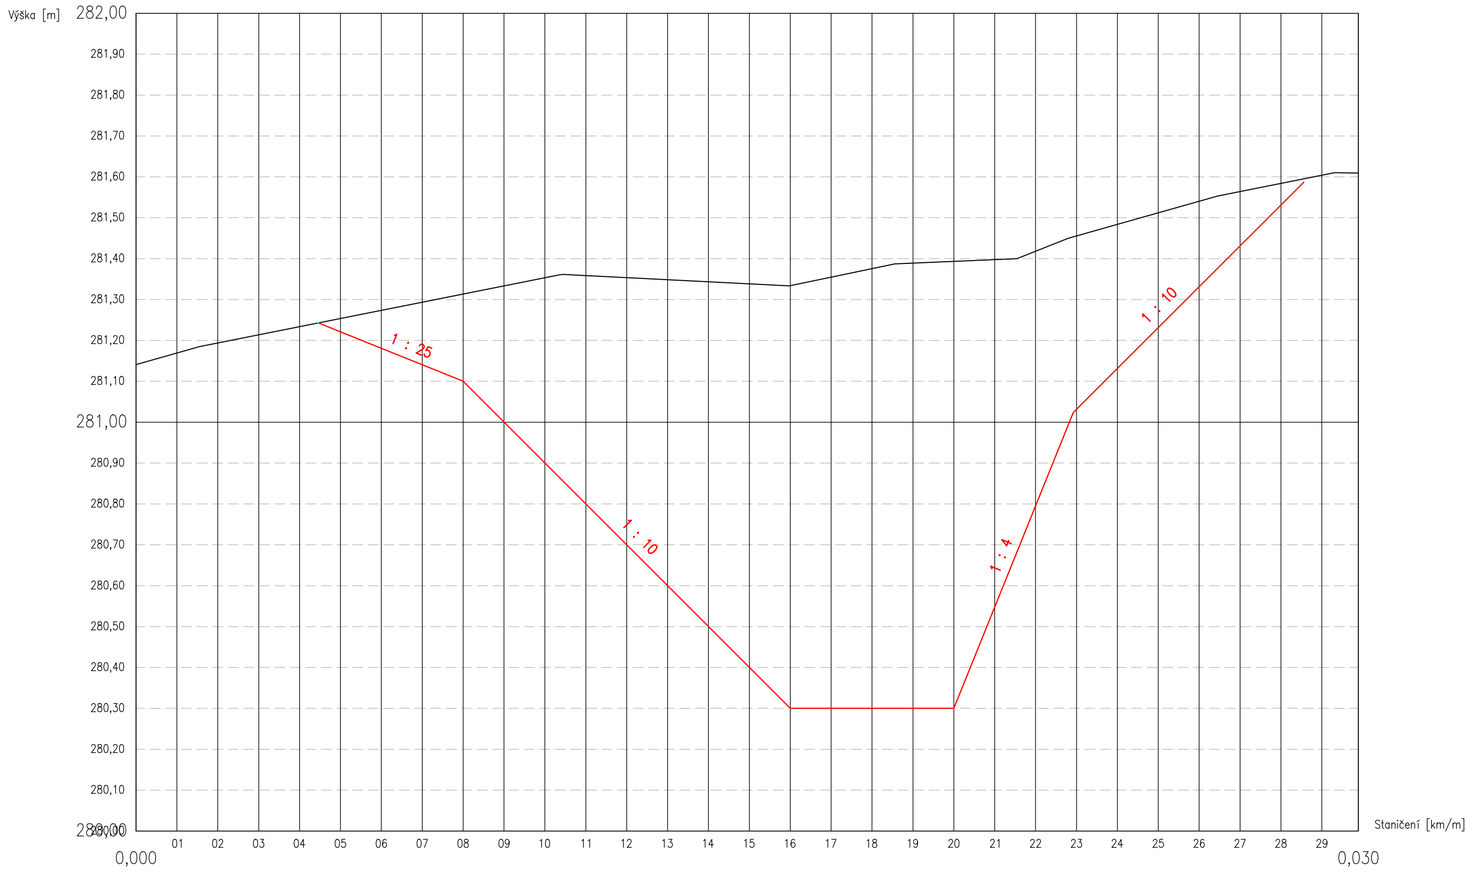

Souřadnicový systém: S-JTSK; Výškový systém: Bpv, Kótováno v metrech

ageris POZEMKOVÉ ÚPRAVY, KRAJINNÁ EKOLOGIE

AGERIS s.r.o., Jeřábkova 5, 602 00, Brno, Tel./fax: +420 545 241 842, www.ageris.cz

Vedoucí projektu	Ing. Ivo Podracký
Zodpovědný projektant	Ing. Ivo Podracký
Navrhl / Vypracoval	Ing. Ivo Podracký
Kreslil / CAD	Ing. Ivo Podracký

Autorizace 50/10.11.2020

Ing. IVO PODRACKÝ Autorizovaný inženýr pro stavby vodního hospodářství a krajinného inženýrství ČKAIT - 1006182

Investor: SPÚ, Krajský pozemkový úřad pro Jihomoravský kraj, Pobočka Brno-venkov

Akce

Revitalizace Mnišího potoka v k.ú. Jinačovice

Část

SO 01 - Revitalizace Mnišího potoka

Stupeň	DSP, DPS
Formát	3xA4
Datum	listopad 2020
Čís. zakázky	2020/005/1
Soubor	
Měřítko	**1:1000/100**

Název přílohy

Podélný profil VHO2

Příloha č.	Paré č.
D.1.4.2.	