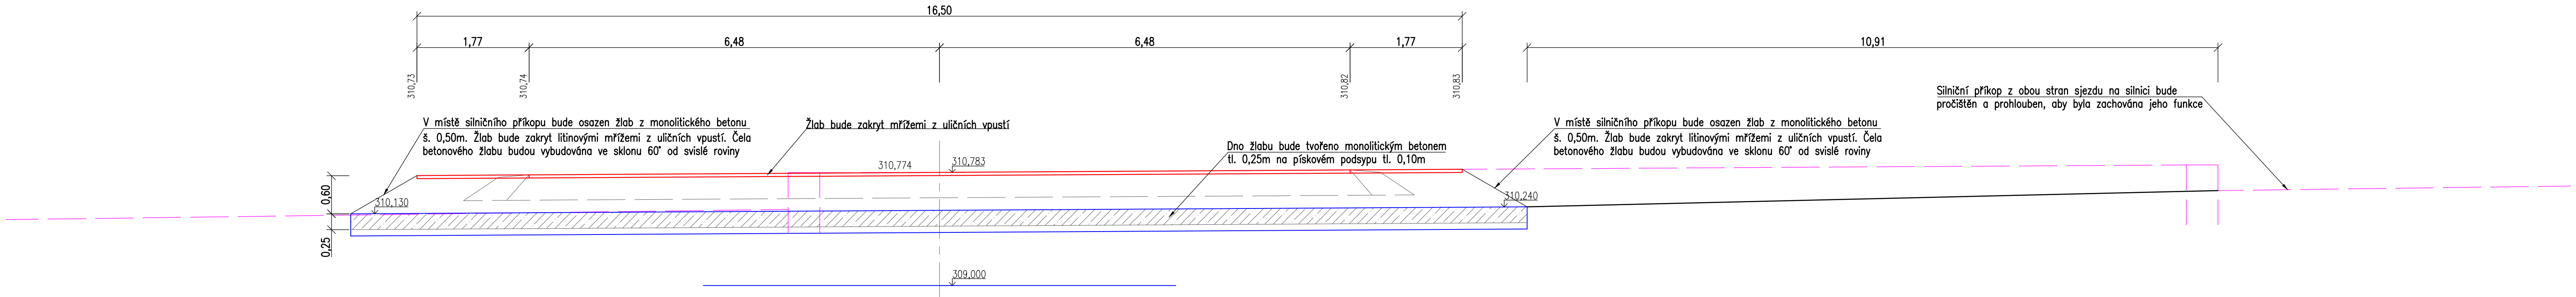

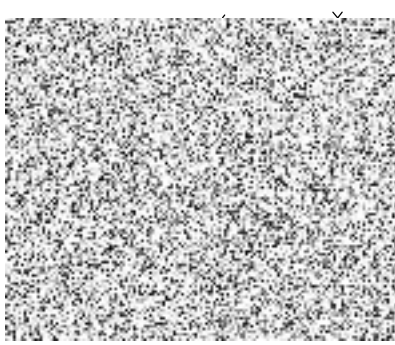


VZOROVÝ PODÉLNÝ ŘEZ ODVODŇOVACÍM ŽLABEM Z BETONU, M 1:50



			
OBJEDNATEL: STÁTNÍ POZEMKOVÝ ÚŘAD, KPÚ PRO ÚSTECKÝ KR., POB. CHOMUTOV			
KRAJ: ÚSTECKÝ	OÚ(MÚ): HRUŠOVANY		
DÍLO:			
k.ú. Hrušovany u Chomutova KOMPLEXNÍ POZEMKOVÁ ÚPRAVA		STUPEŇ:	POZEMK. ÚPRAVY
		ZAK.ČÍS	201401
		DATUM	10/2015
		MĚŘITKO	1 : 50
DÍLČÍ ČÁST: C – PLÁN SPOLEČNÝCH ZAŘÍZENÍ		ČÍSLO PŘÍLOHY	C.2.2.23
OBSAH: VZOROVÝ PROPUSTEK – ŽLAB			
		Č.PARÉ	