
 

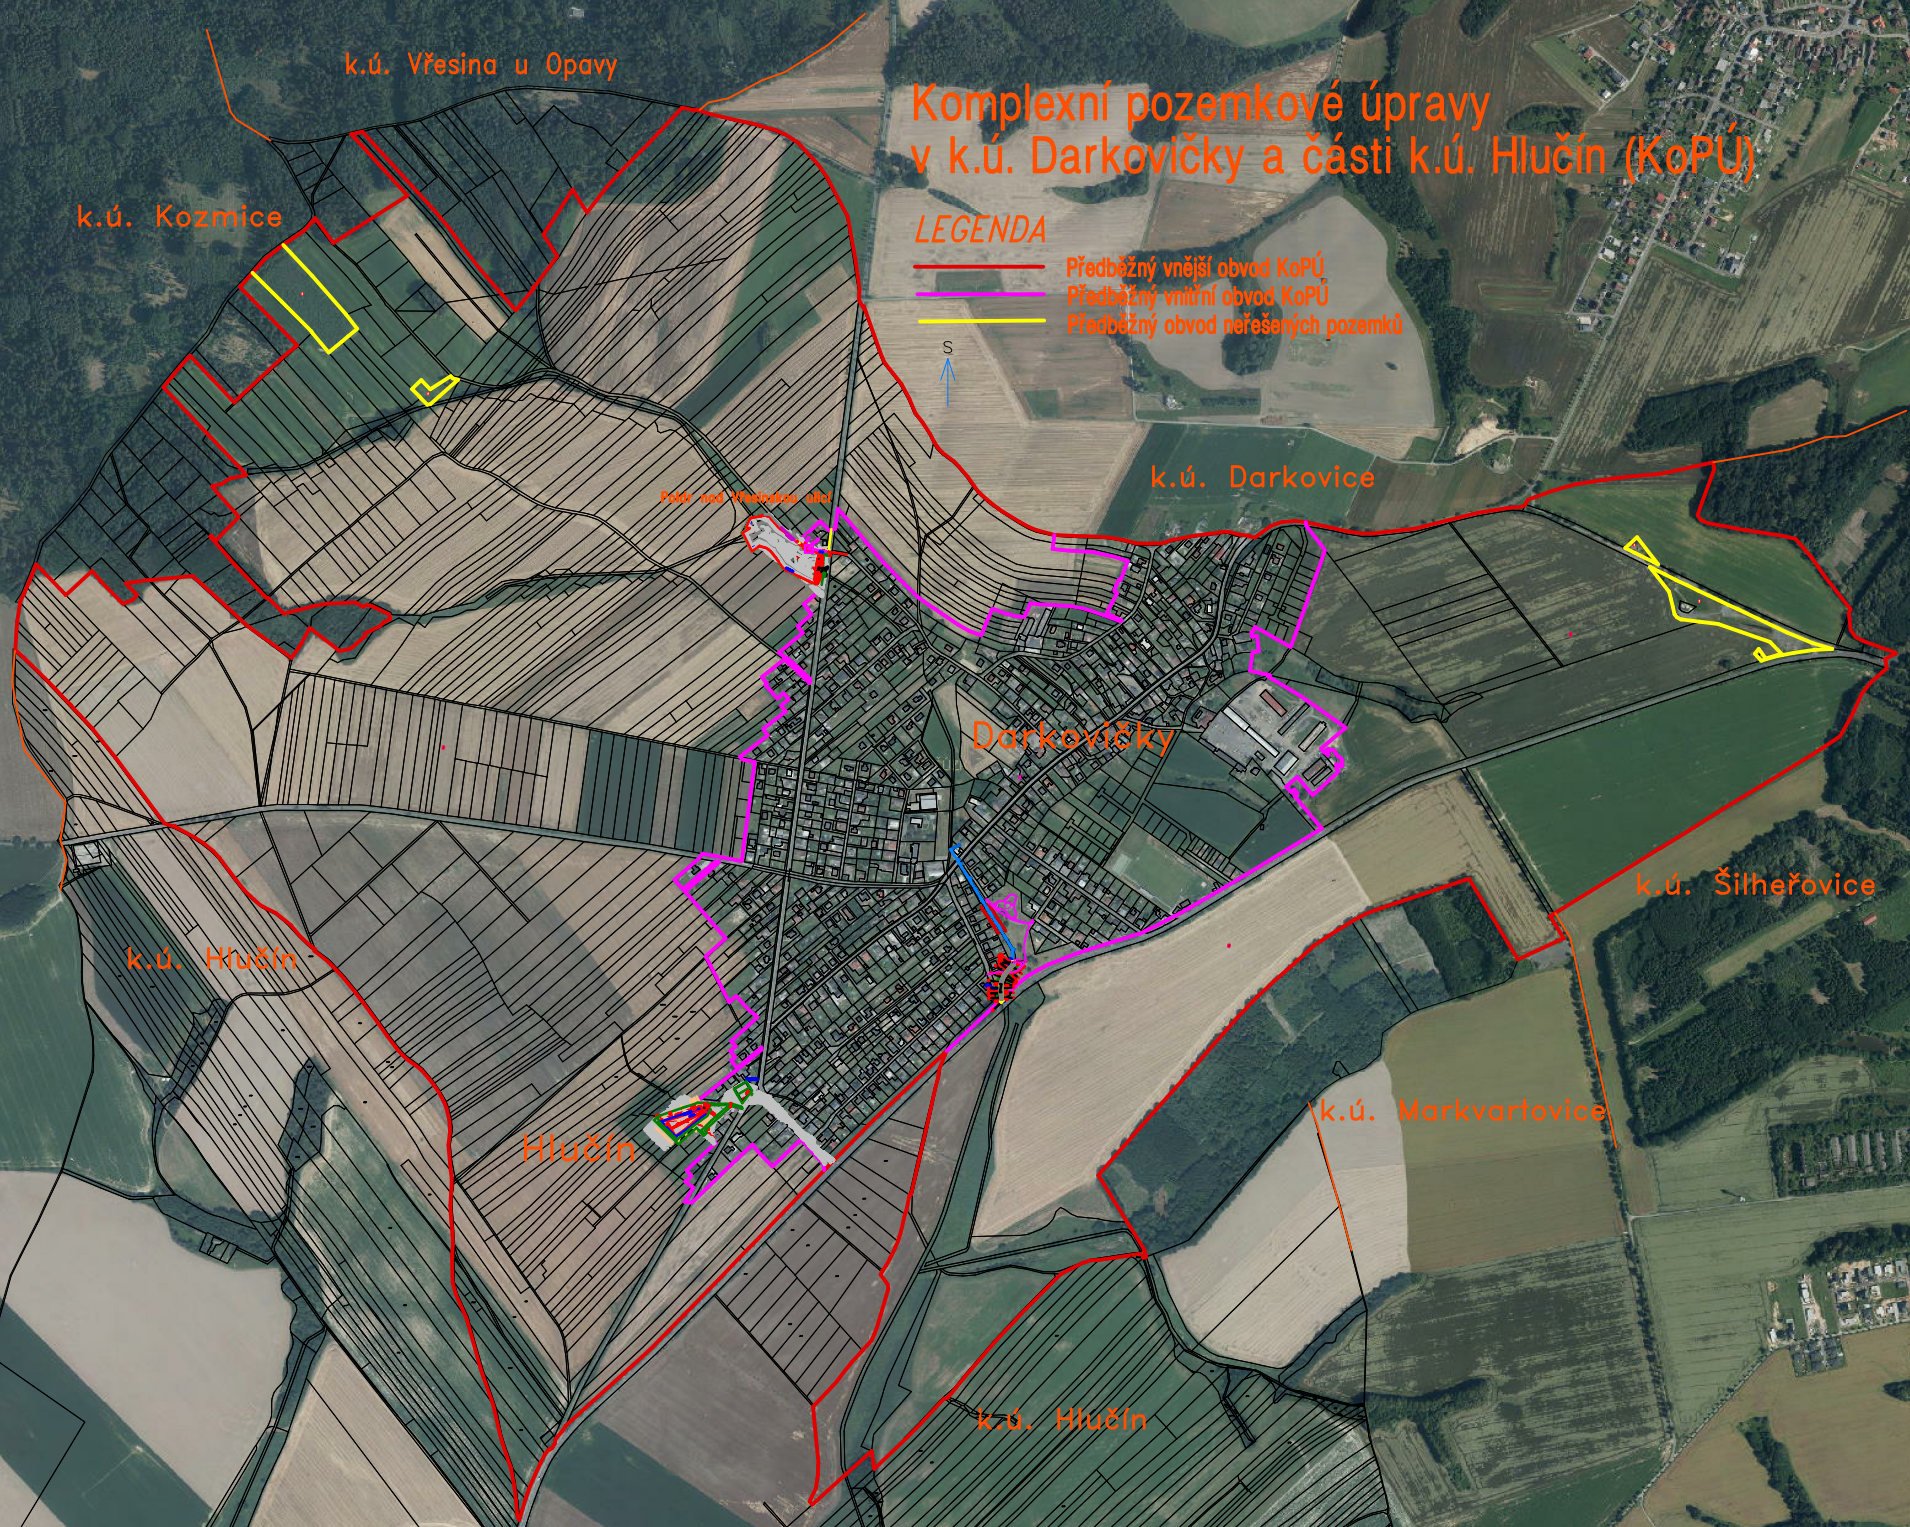


Komplexní pozemkové úpravy v k.ú. Darkovičky a části k.ú. Hlučín (KoPÚ)

LEGENDA

-  Předběžný vnější obvod KoPÚ
-  Předběžný vnitřní obvod KoPÚ
-  Předběžný obvod neřešených pozemků

S



k.ú. Kozmice

k.ú. Vřesina u Opavy

k.ú. Darkovice

Darkovičky

k.ú. Šilheřovice

k.ú. Hlučín

Hlučín

k.ú. Markvartovice

k.ú. Hlučín