


Zadávací výkres – KoPÚ v k.ú. Chornice



LEGENDA	
	vnější obvod pozemkové úpravy převzatý
	vnější obvod pozemkové úpravy šetřený
	vnitřní obvod pozemkové úpravy převzatý
	vnitřní obvod pozemkové úpravy šetřený

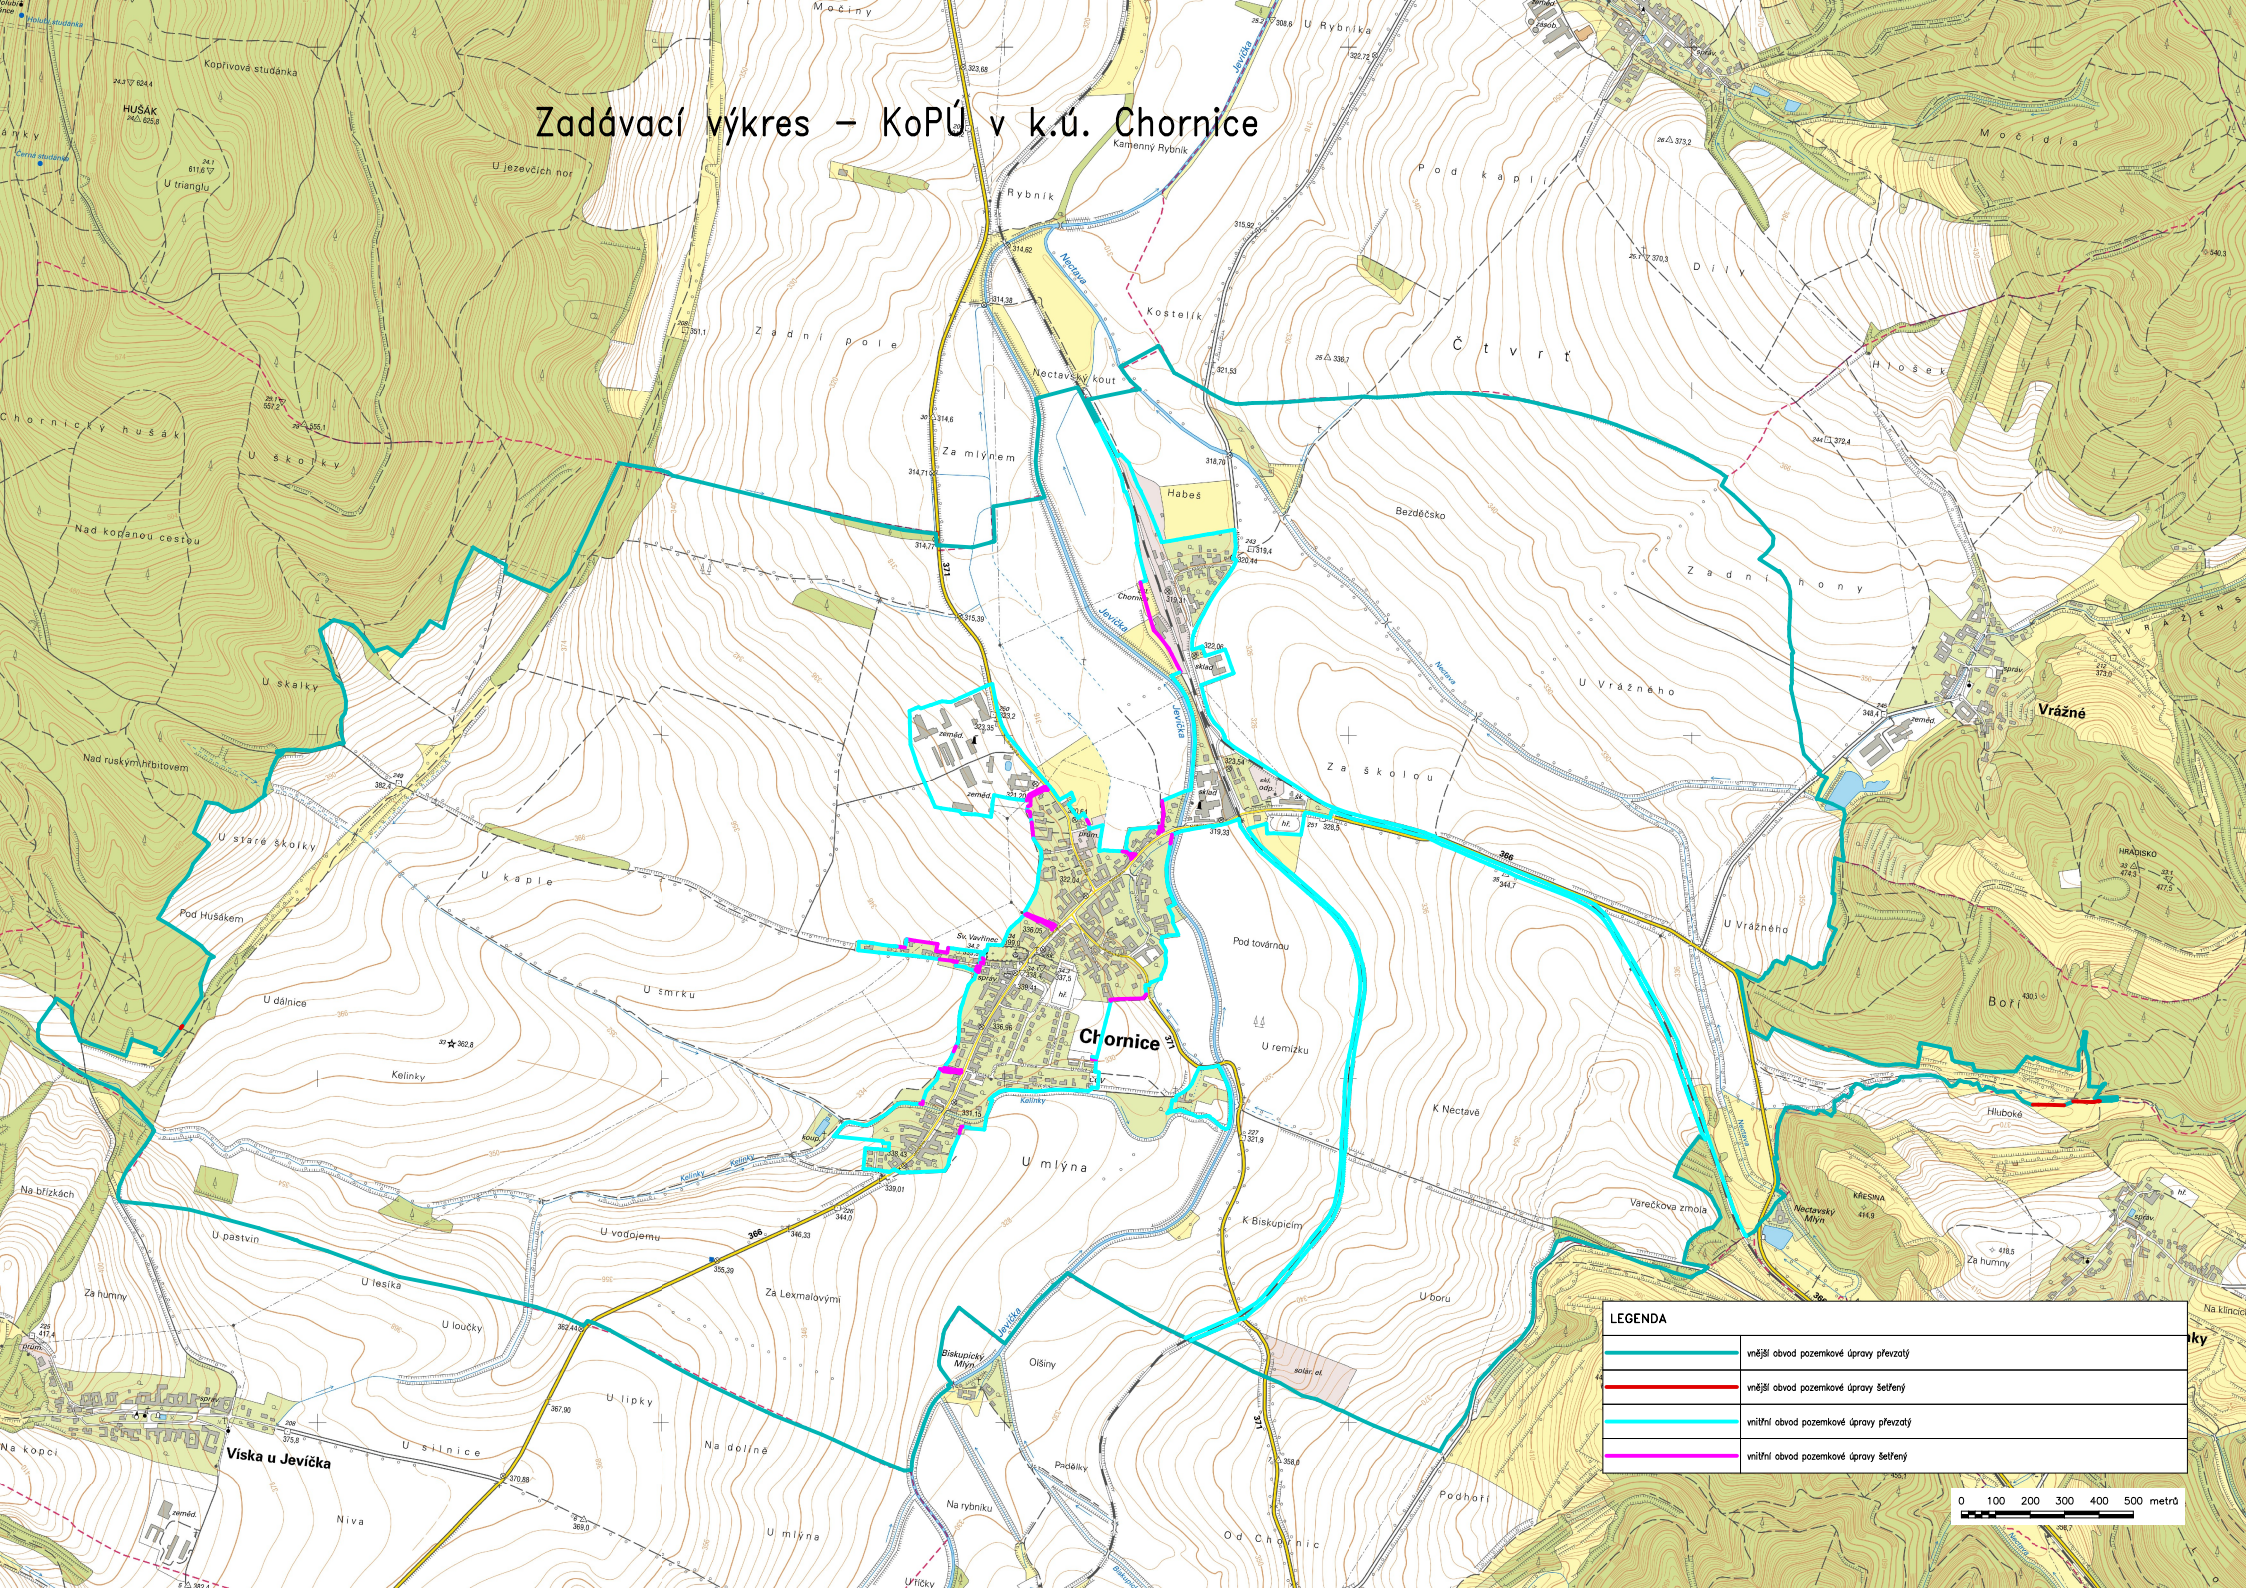