


Výkres pro zadávací dokumentaci pozemkové úpravy
katastrální území Křešice u Divišova

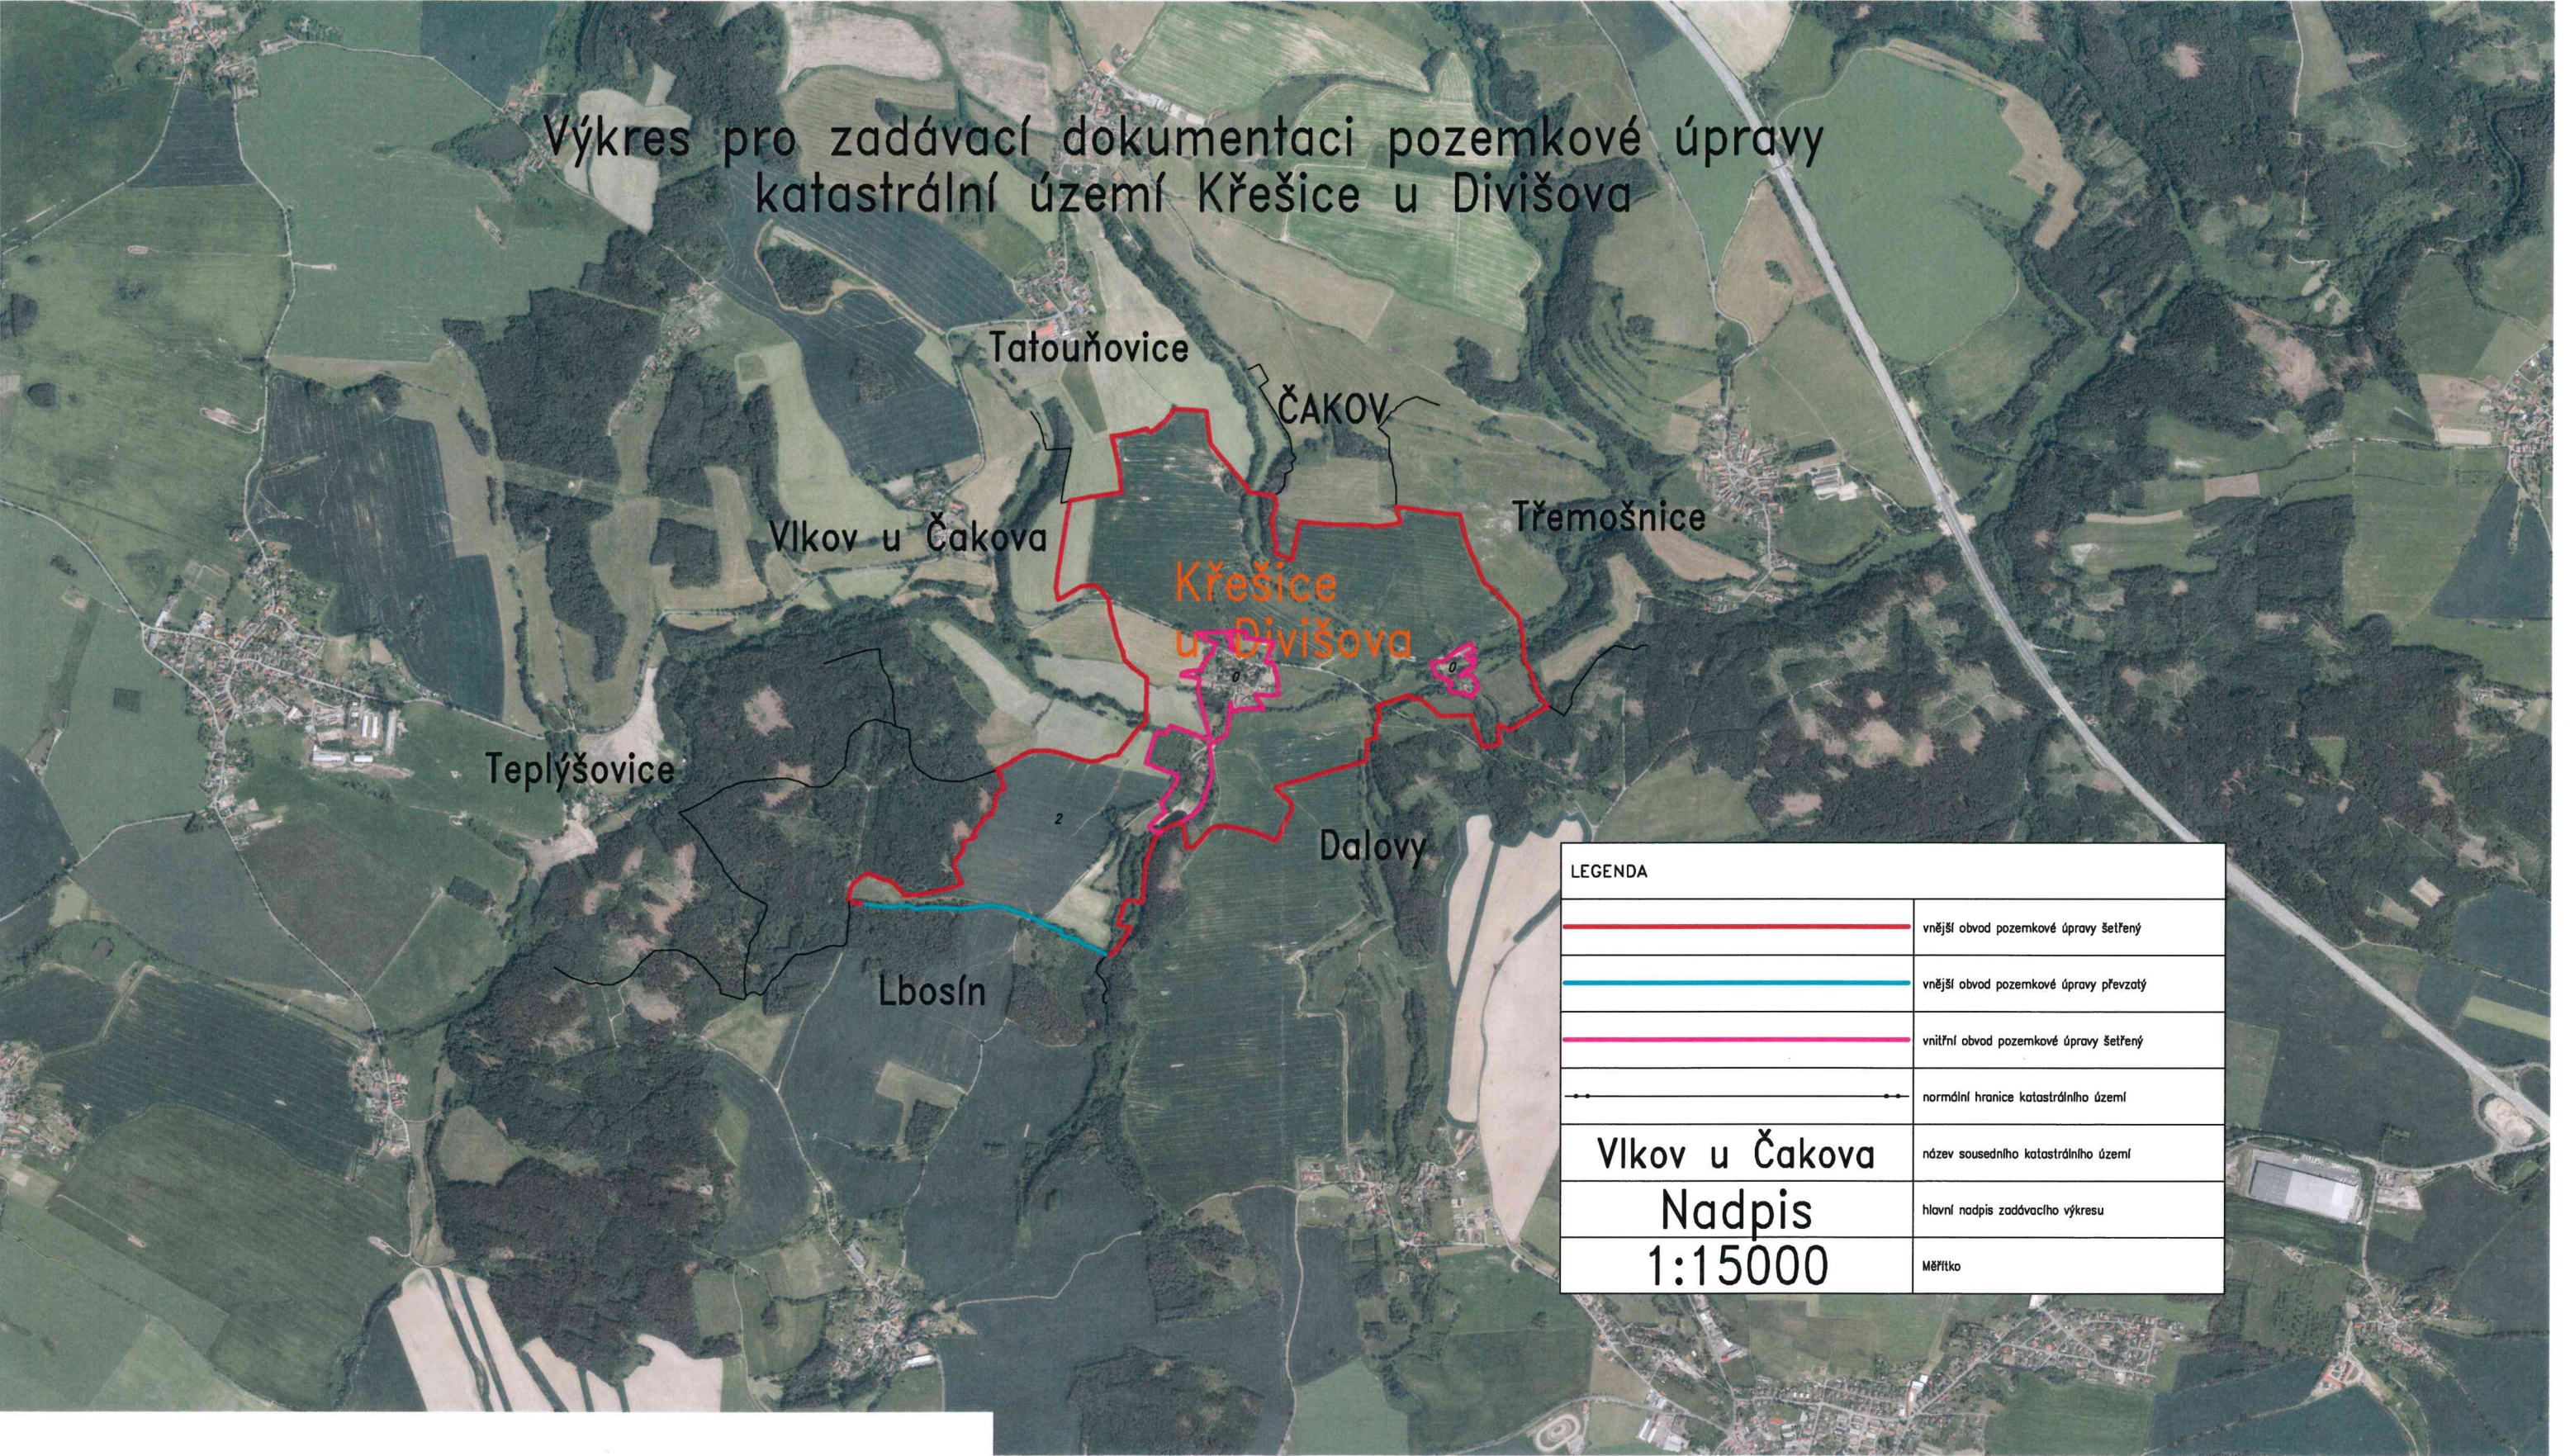

LEGENDA	
	vnější obvod pozemkové úpravy šetřený
	vnější obvod pozemkové úpravy převzatý
	vnitřní obvod pozemkové úpravy šetřený
	normální hranice katastrálního území
Vlkov u Čakova	
Nadpis	
1:15000	
Měřítko	