
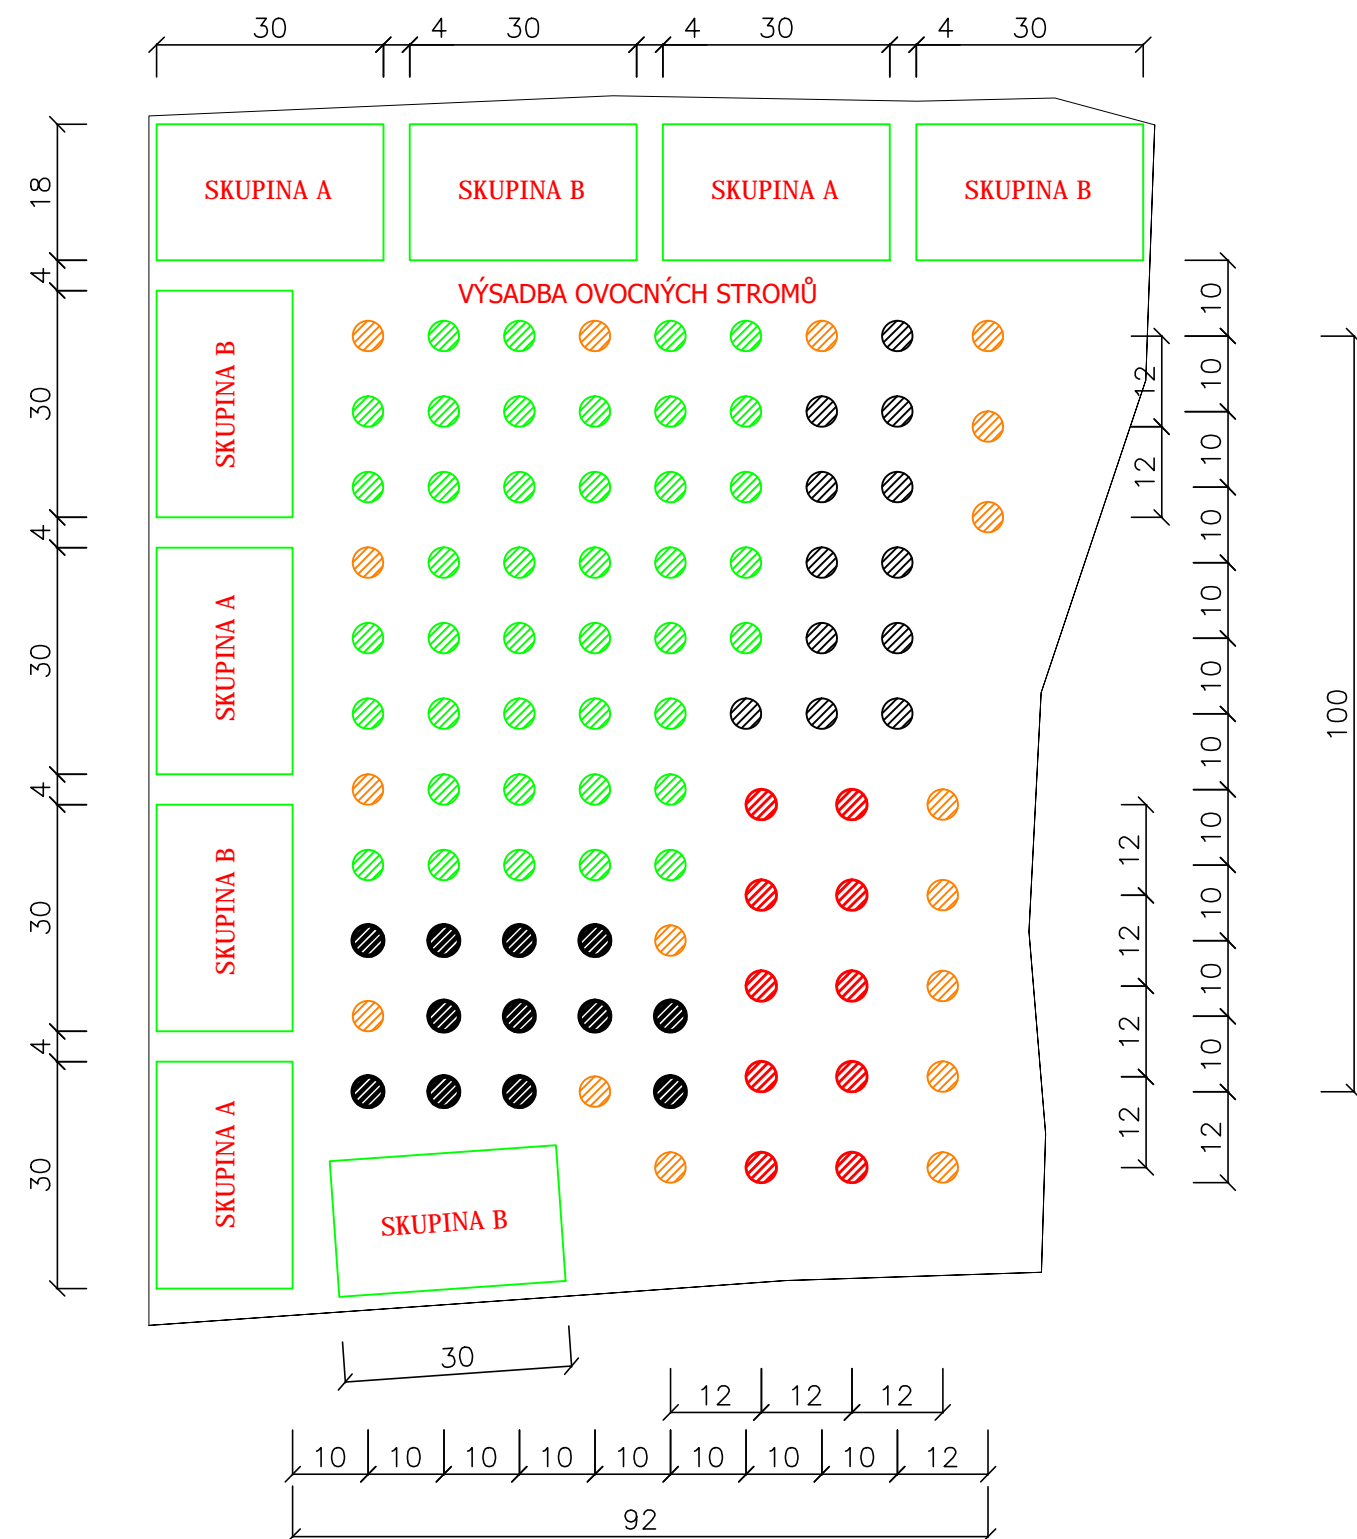


VYPRACOVAL		ZODP. PROJEKTANT		VED. PROJEKTANT		 vodohospodářský atelier s.r.o., Růženec 54, 644 00 Brno			
Ing. Coufalová		Ing. Coufalová		Ing. Hráček					
KRAJ	OLOMOUCKÝ		K.Ú.	STARÁ VES U PŘEROVA			ARCH.ČÍSLO	02/20	
INVESTOR		ČR SPÚ–KRAJSKÝ PÚ PRO OK–POBOČKA PŘEROV						DATUM	04/20
STAVBA AKCE		REALIZACE SPOLEČNÝCH ZAŘÍZENÍ V K.Ú. STARÁ VES U PŘEROVA – ETAPA I ČÁST 2 – PROTIEROZNÍ OPATŘENÍ A PRVKY ÚSES SO 06 ZALESNĚNÍ L1						STUPEŇ	DSP, DPS
								FORMÁT	5A4
								MĚŘITKO	1:1000
OBJEKT								PŘÍLOHA Č.	PARÉ Č.
OBSAH		SITUACE ZALESNĚNÍ L1						D.4.2.	





SO 06 ZALESNĚNÍ
SITUACE p.č. 1578 M 1:1000



Pozemek 19 393 m².
Kótováno v m.

VÝSADBA OVOCNÝCH STROMŮ

VÝSADBA DOPORUČENÝCH OVOCNÝCH STROMŮ:
CELKEM 92 KS

- | | | |
|---|------------------------------|-------|
|  | ořešák královský | 17 ks |
|  | jabloň (Panenské české) | 15 ks |
| | jabloň (Jadernička moravská) | 15 ks |
| | jabloň (Sudetská reneta) | 11 ks |
|  | hrušeň (Máslovka kopřická) | 6 ks |
| | hrušeň (Muškátelka šedá) | 6 ks |
|  | slivoň (Durancie) | 5 ks |
| | slivoň (Brněnská) | 5 ks |
|  | třešeň (Karešova) | 4 ks |
| | třešeň (Granát) | 4 ks |
| | třešeň (Královská) | 4 ks |