


# Komplexní pozemkové úpravy v k.ú. Nová Říše - předběžné obvody



- Vnější obvod KoPÚ - šetřený
- Vnější obvod KoPÚ - převzatý
- Vnitřní obvod KoPÚ - šetřený
- Hranice území pozemků neřešených dle §2 zák. 139/2002 Sb.

0 250 500 1 000 1 500 2 000 m

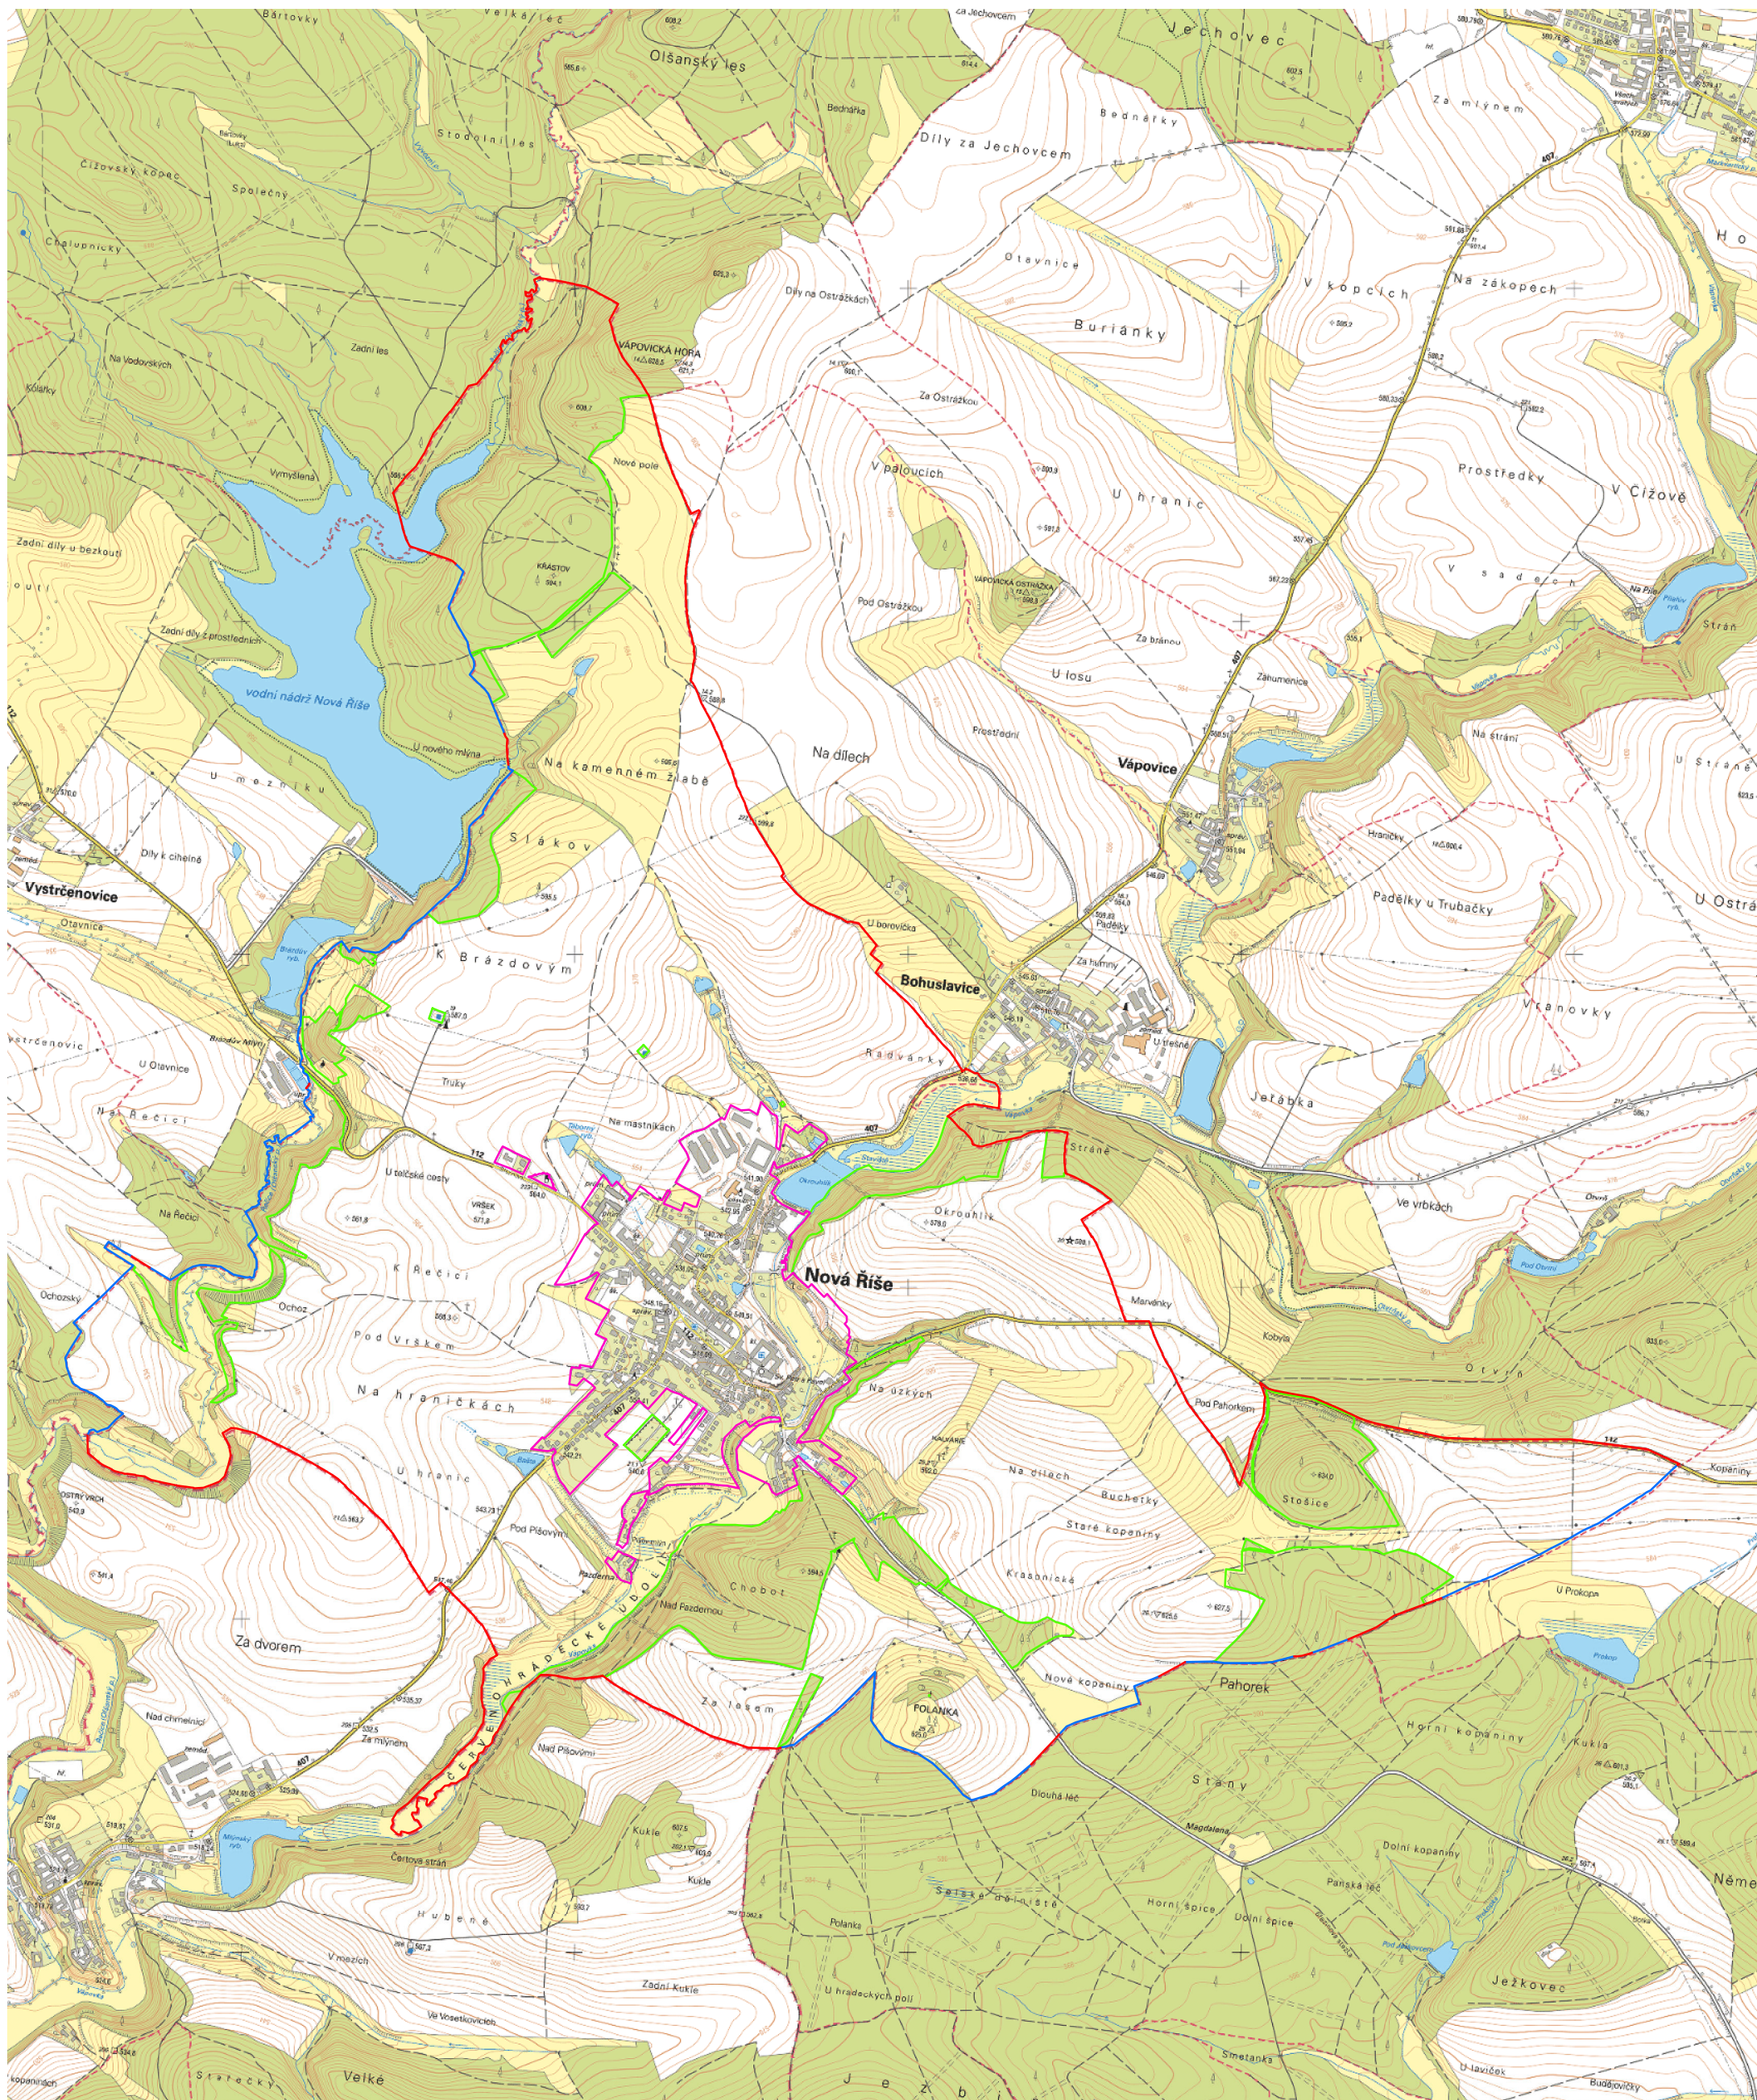