



Příčný řez HC 1_1 - KM 0.01147

měřítko délek 1:100, měřítko výšek 1:100

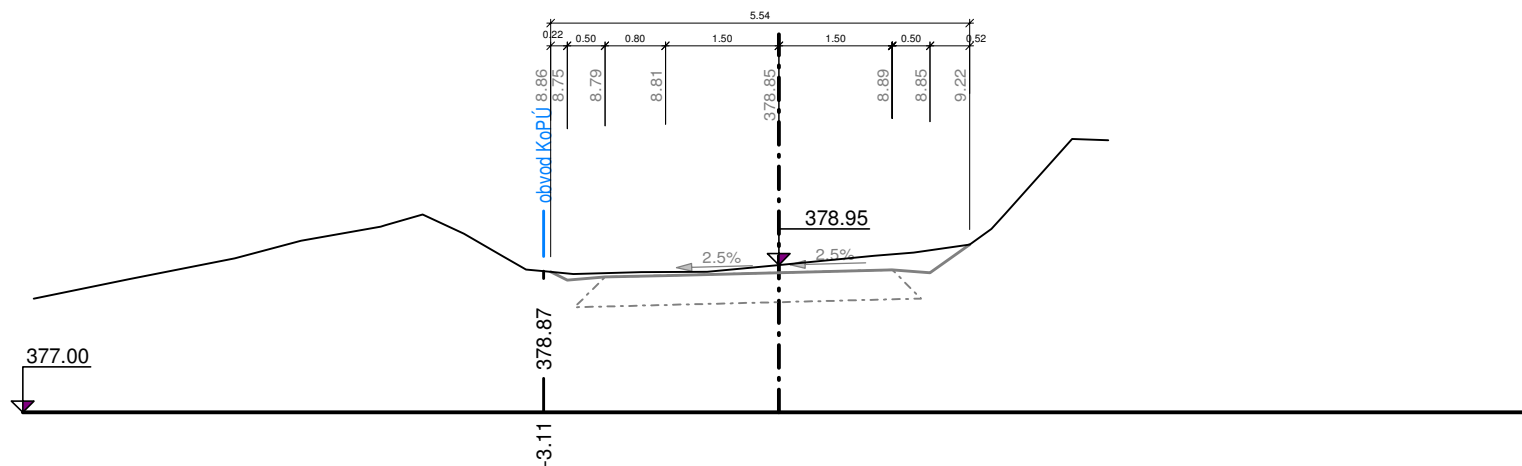


Příčný řez HC 1_2 - KM 0.03271

měřítko délek 1:100, měřítko výšek 1:100

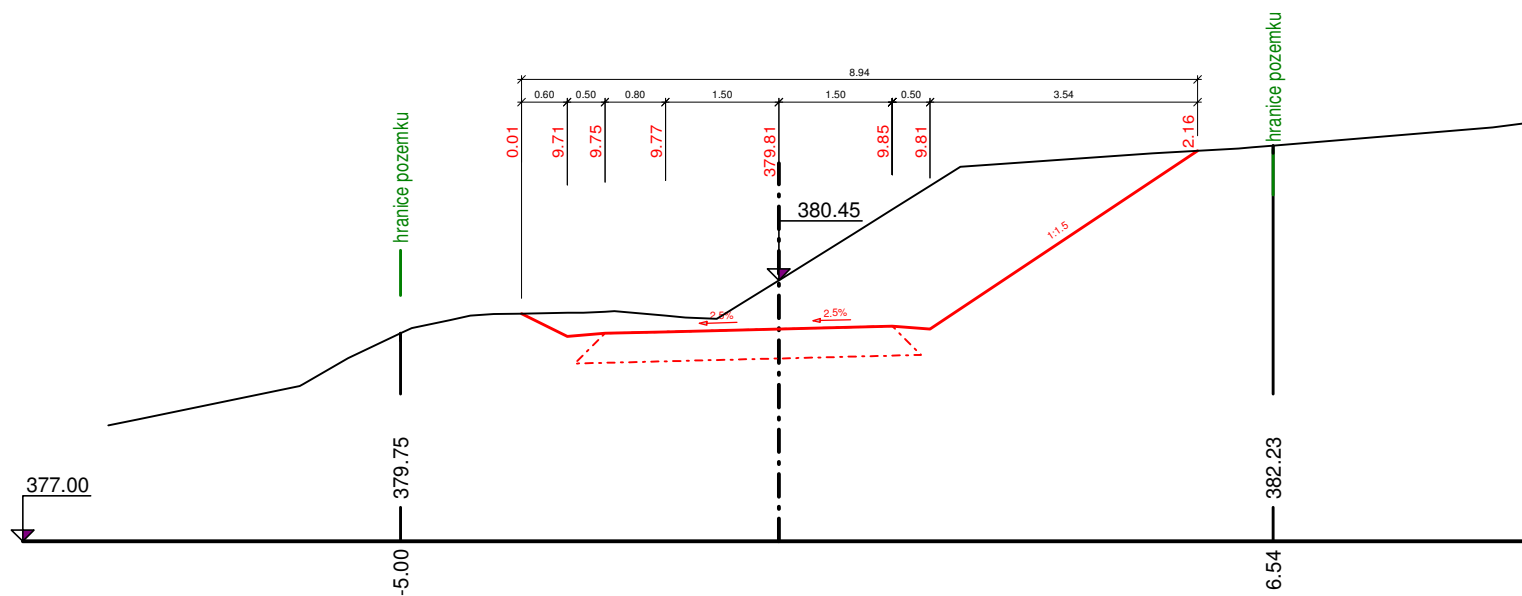


Příčný řez HC 1_3 - KM 0.04000

měřítko délek 1:100, měřítko výšek 1:100

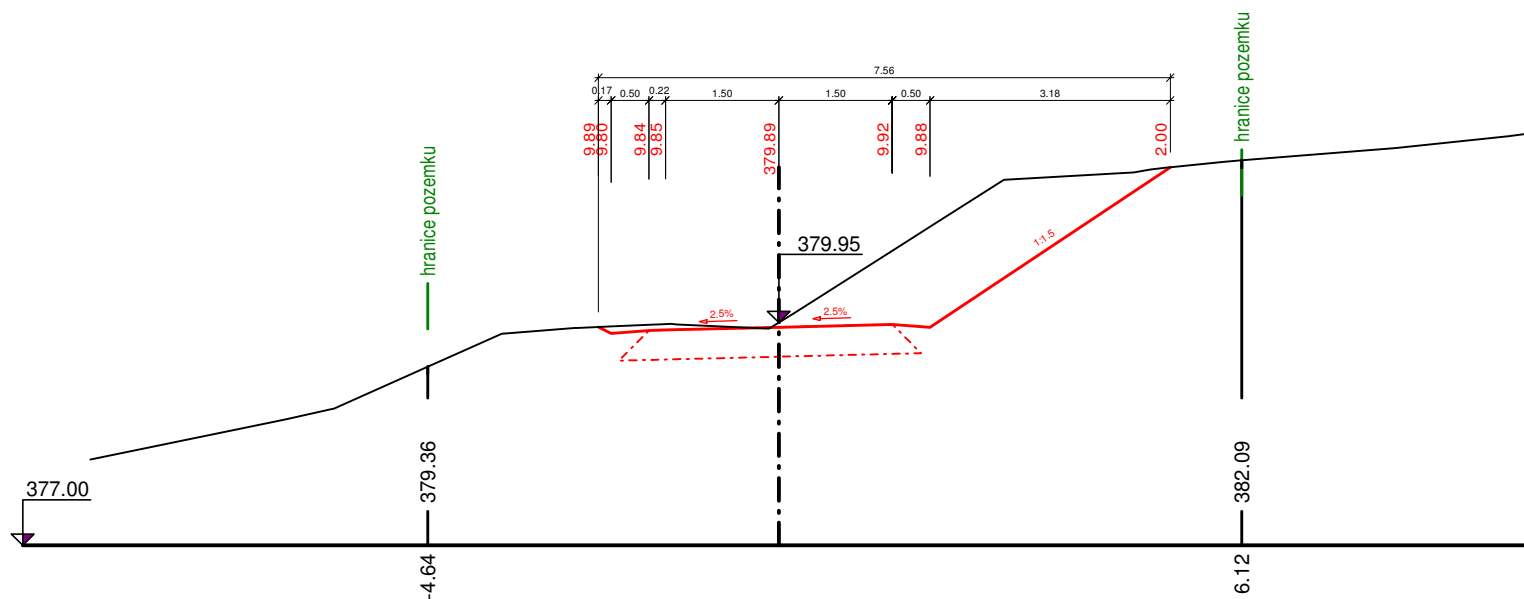


Příčný řez HC 1_4 - KM 0.06000

měřítko délek 1:100, měřítko výšek 1:100

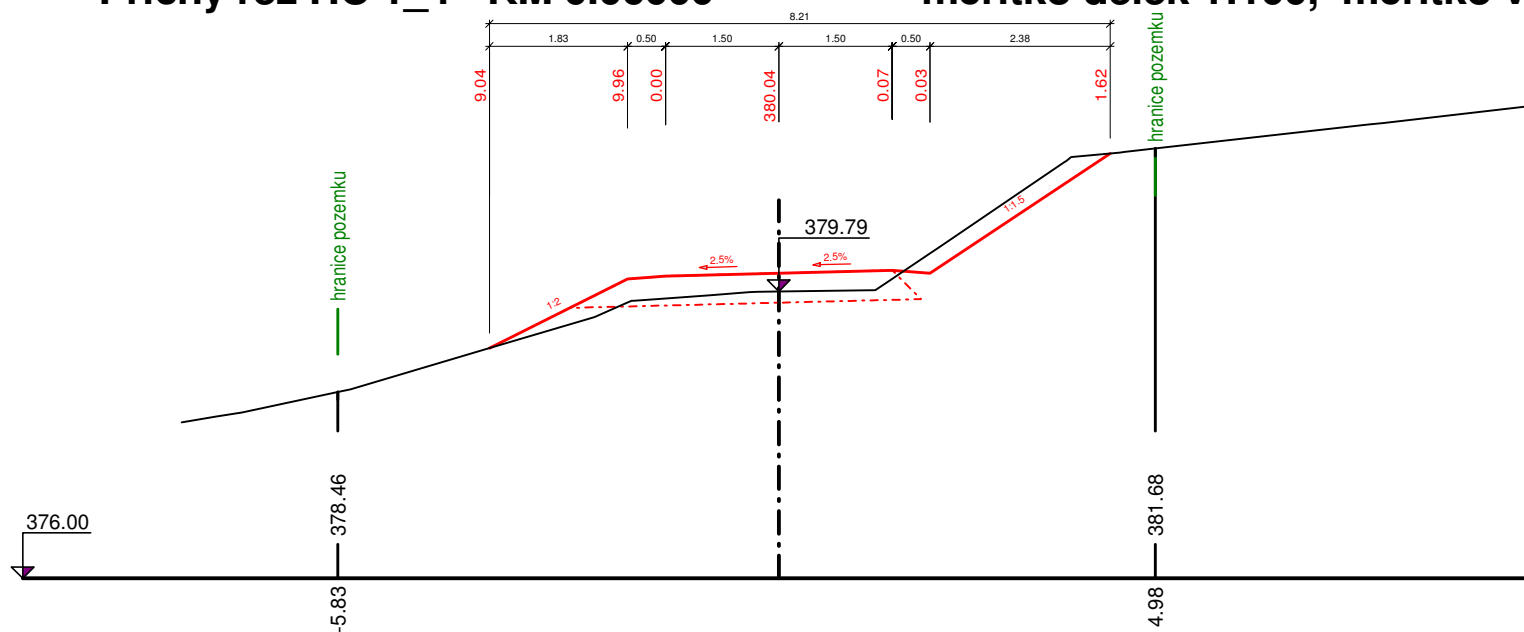


Příčný řez HC 1_5 - KM 0.08000

měřítko délek 1:100, měřítko výšek 1:100

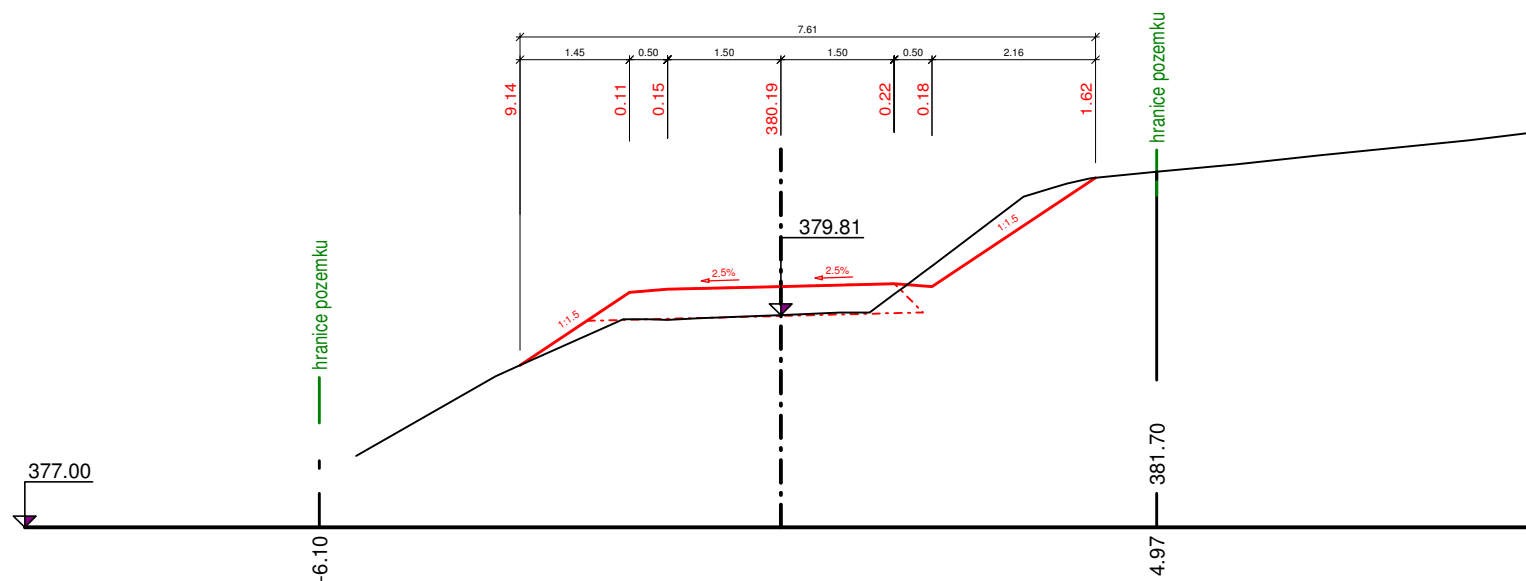


Příčný řez HC 1_6 - KM 0.10000

měřítko délek 1:100, měřítko výšek 1:100

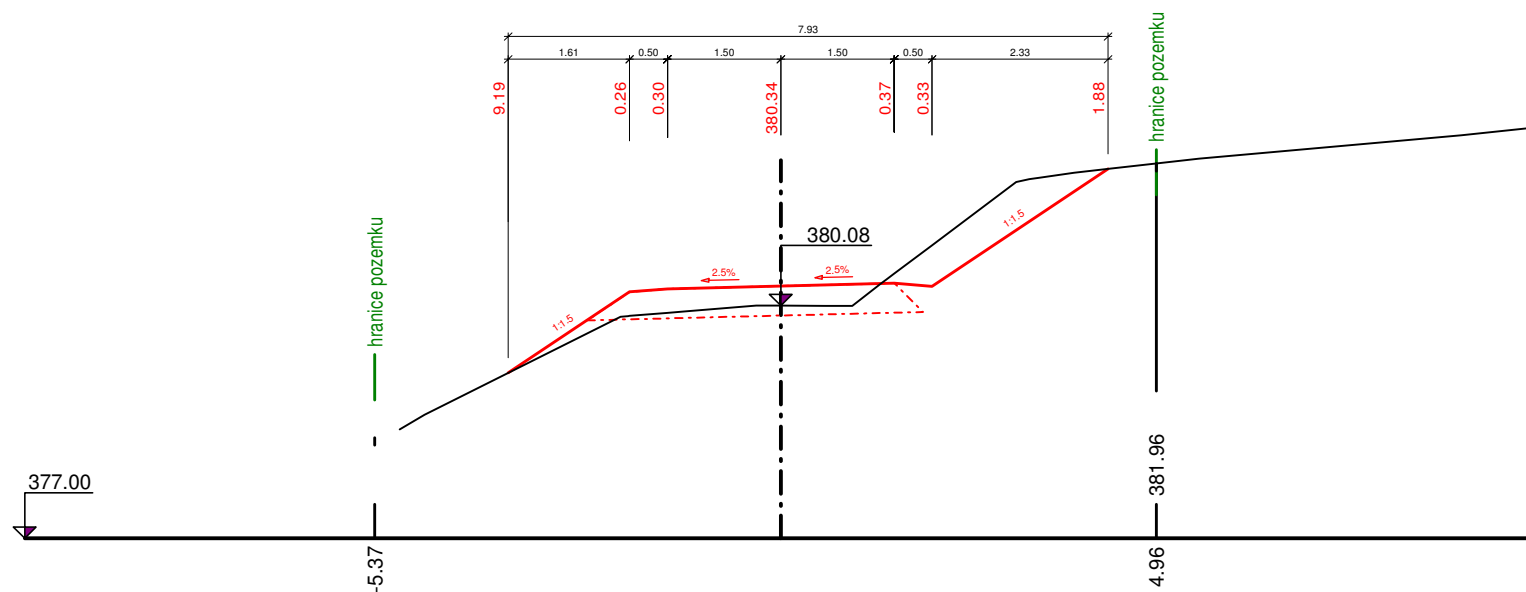


Příčný řez HC 1_7 - KM 0.11730

měřítko délek 1:100, měřítko výšek 1:100

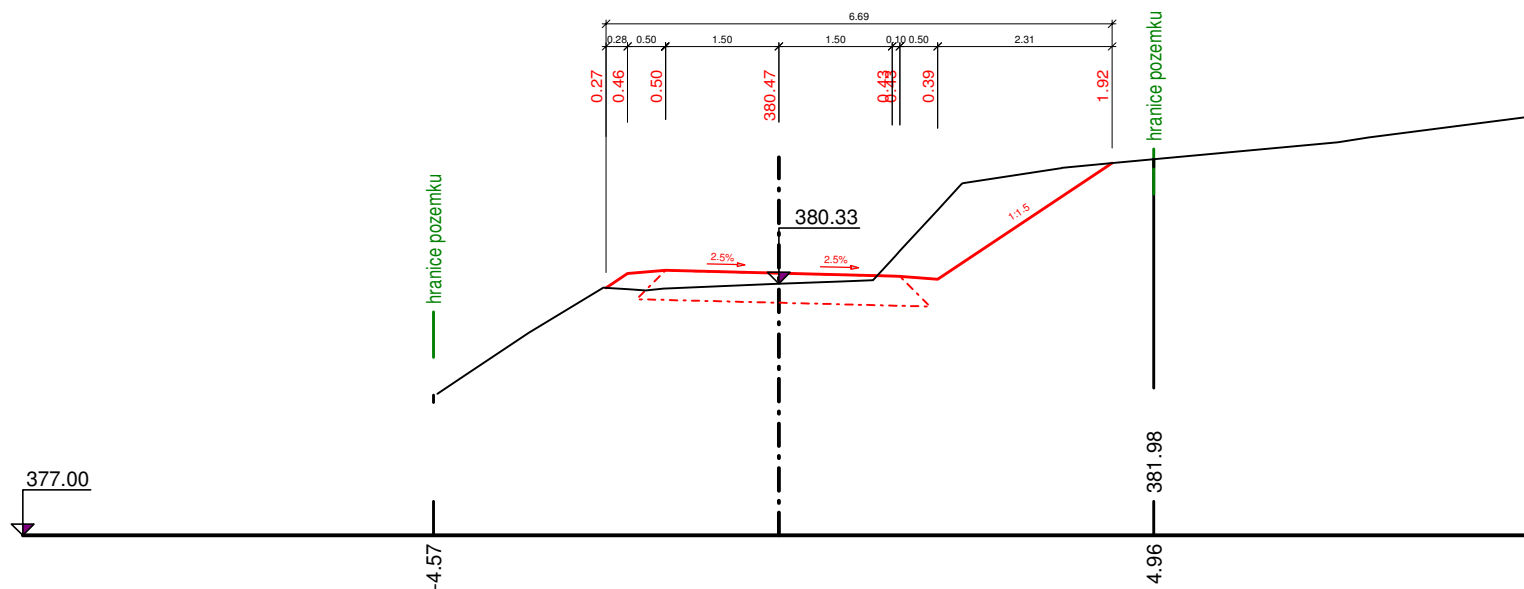


Příčný řez HC 1_8 - KM 0.13000

měřítko délek 1:100, měřítko výšek 1:100

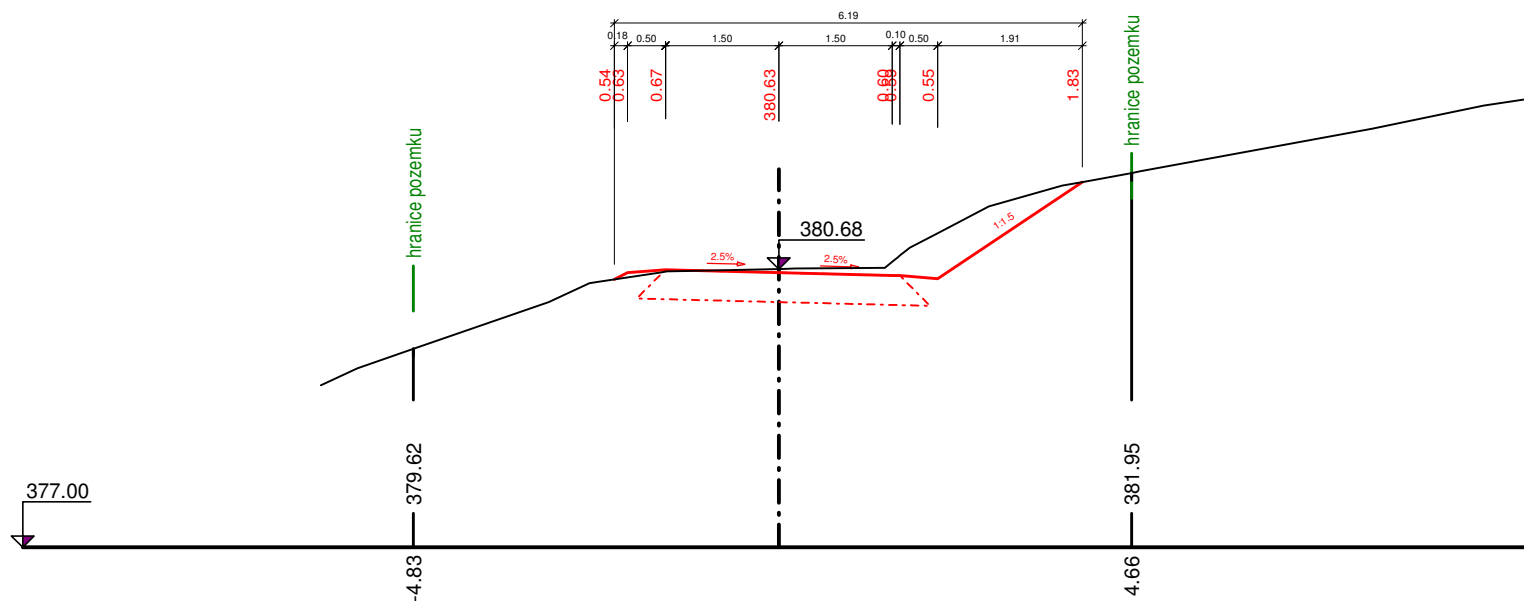


Příčný řez HC 1_9 - KM 0.14000

měřítko délek 1:100, měřítko výšek 1:100

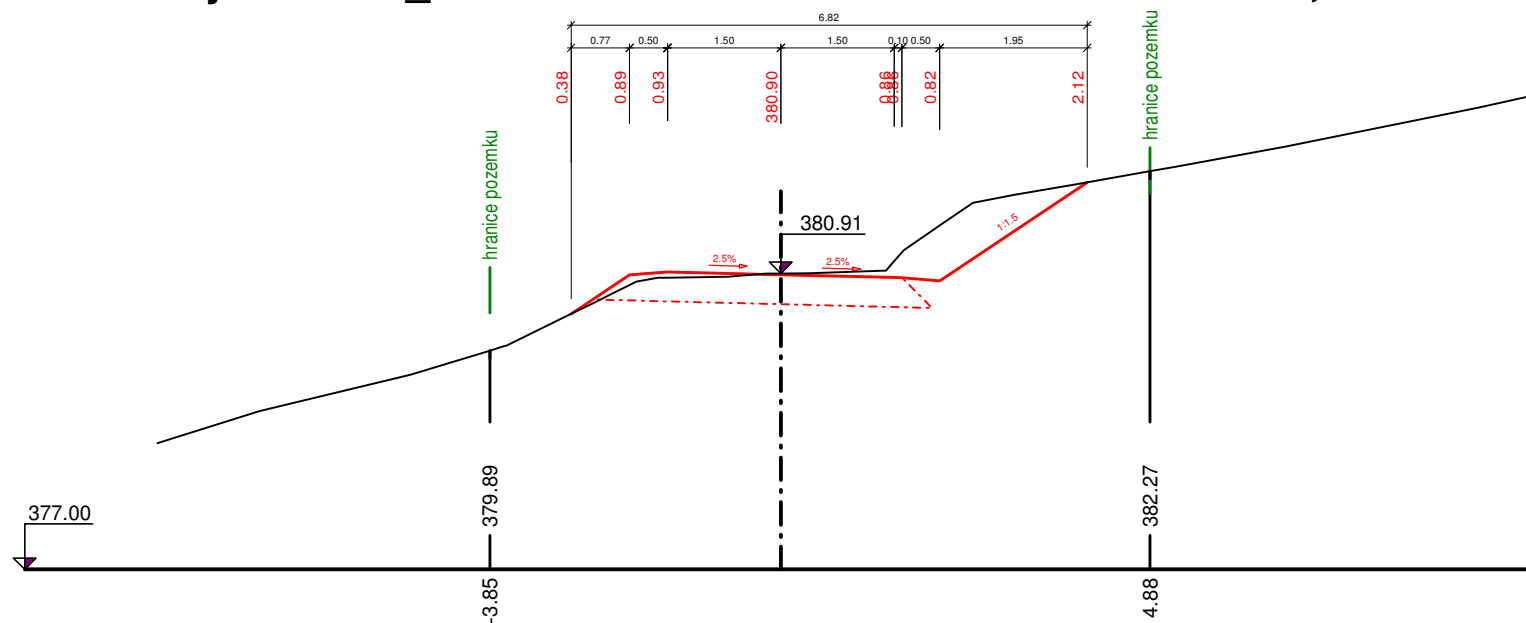


Příčný řez HC 1_10 - KM 0.15000

měřítko délek 1:100, měřítko výšek 1:100

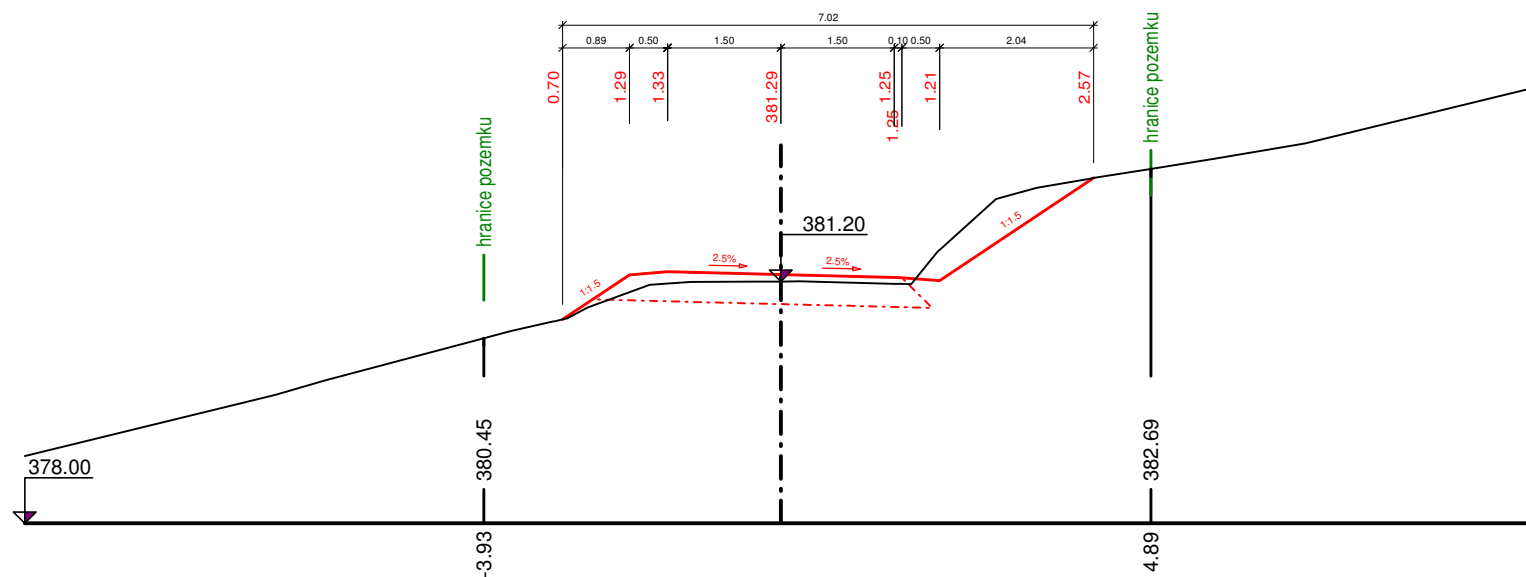


Příčný řez HC 1_11 - KM 0.16000

měřítko délek 1:100, měřítko výšek 1:100

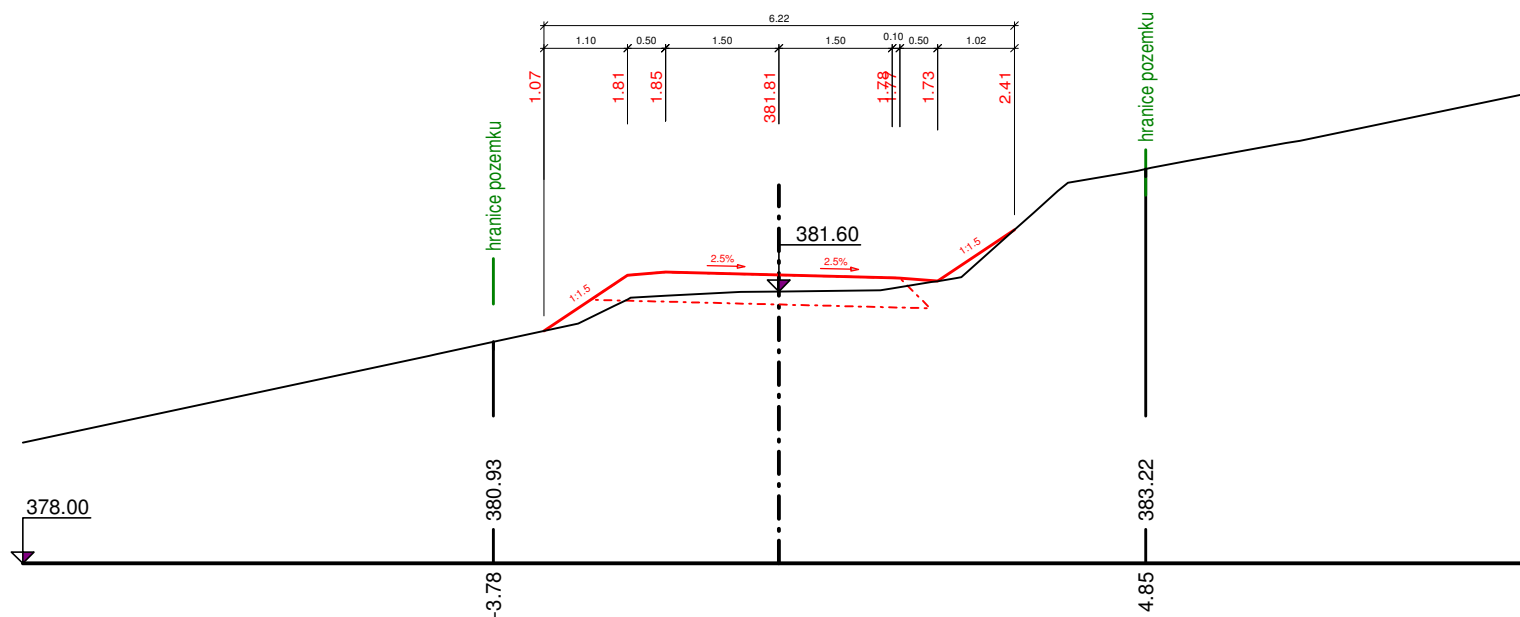


Příčný řez HC 1_12 - KM 0.16993

měřítko délek 1:100, měřítko výšek 1:100

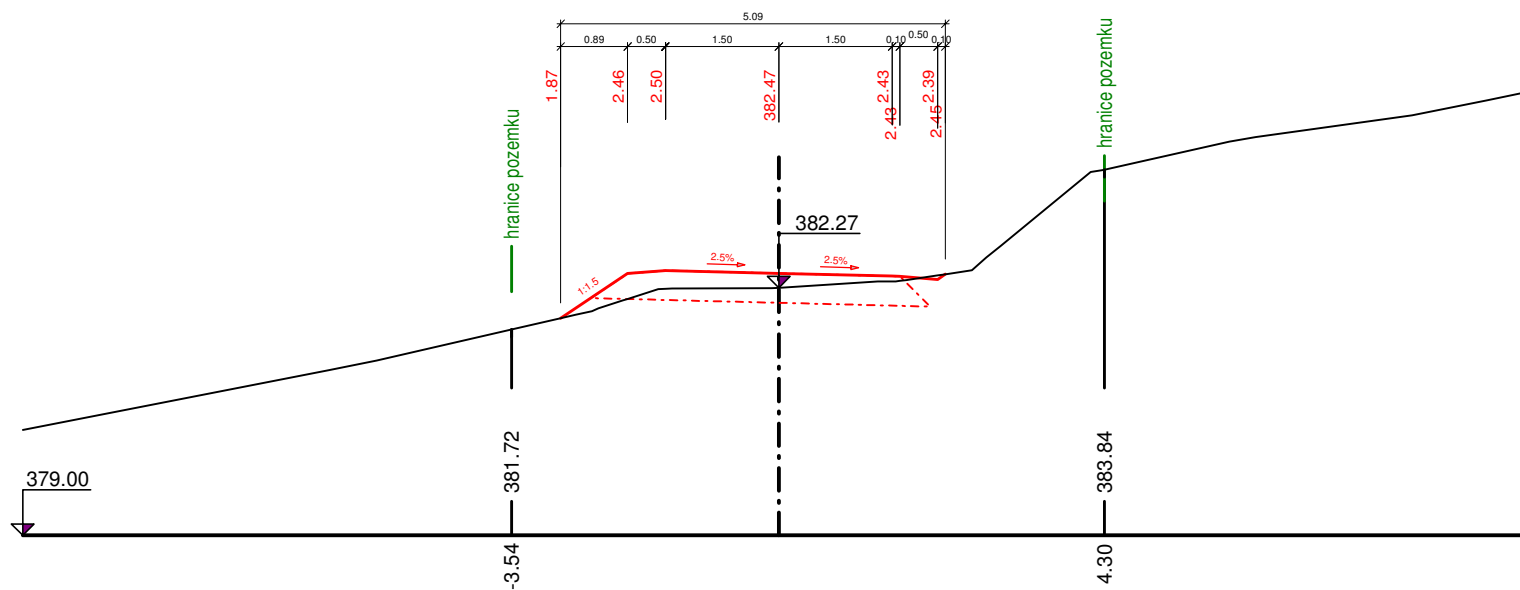


Příčný řez HC 1 13 - KM 0.18000

měřítko délek 1:100, měřítko výšek 1:100

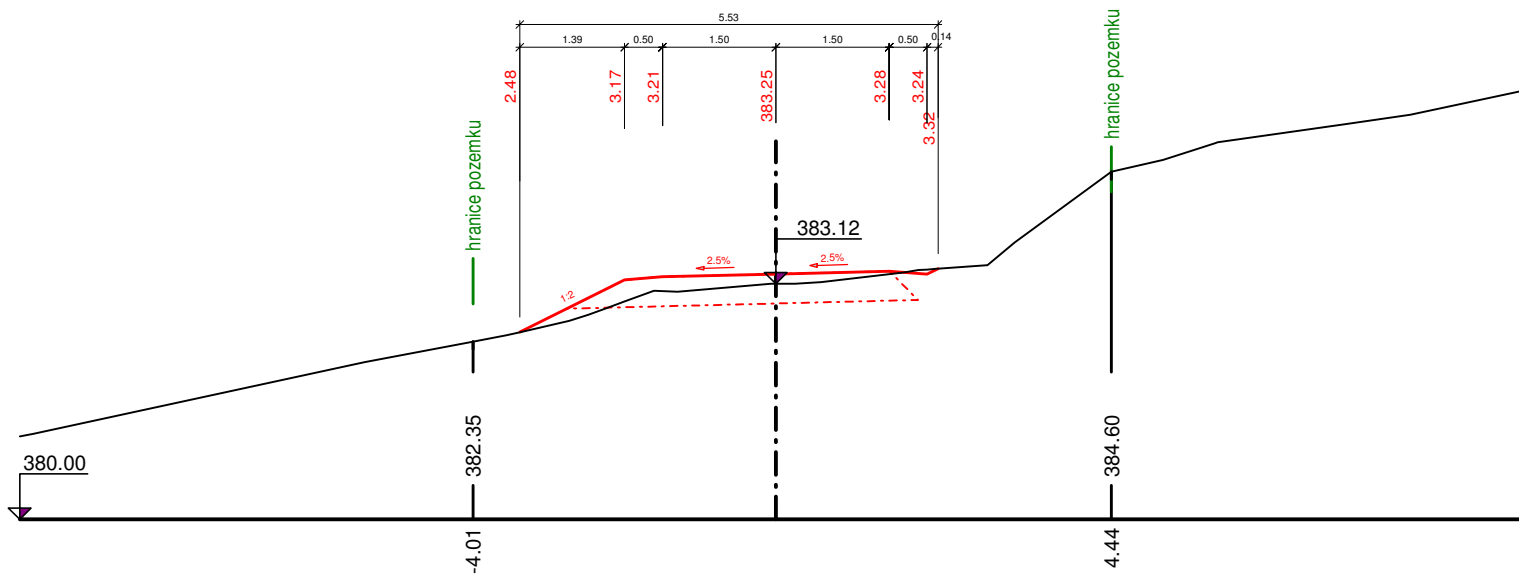


Příčný řez HC 1 14 - KM 0.20000

měřítko délek 1:100, měřítko výšek 1:100

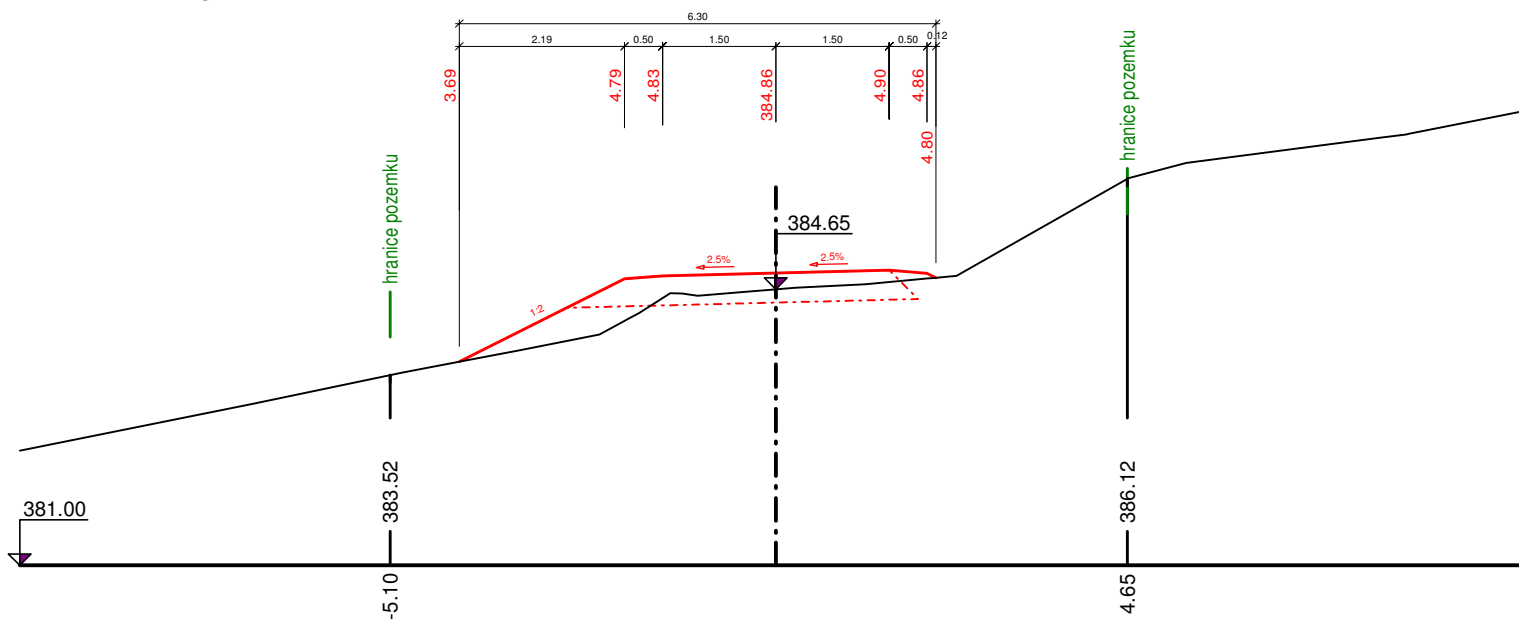


Příčný řez HC 1_15 - KM 0.22000

měřítko délek 1:100, měřítko výšek 1:100

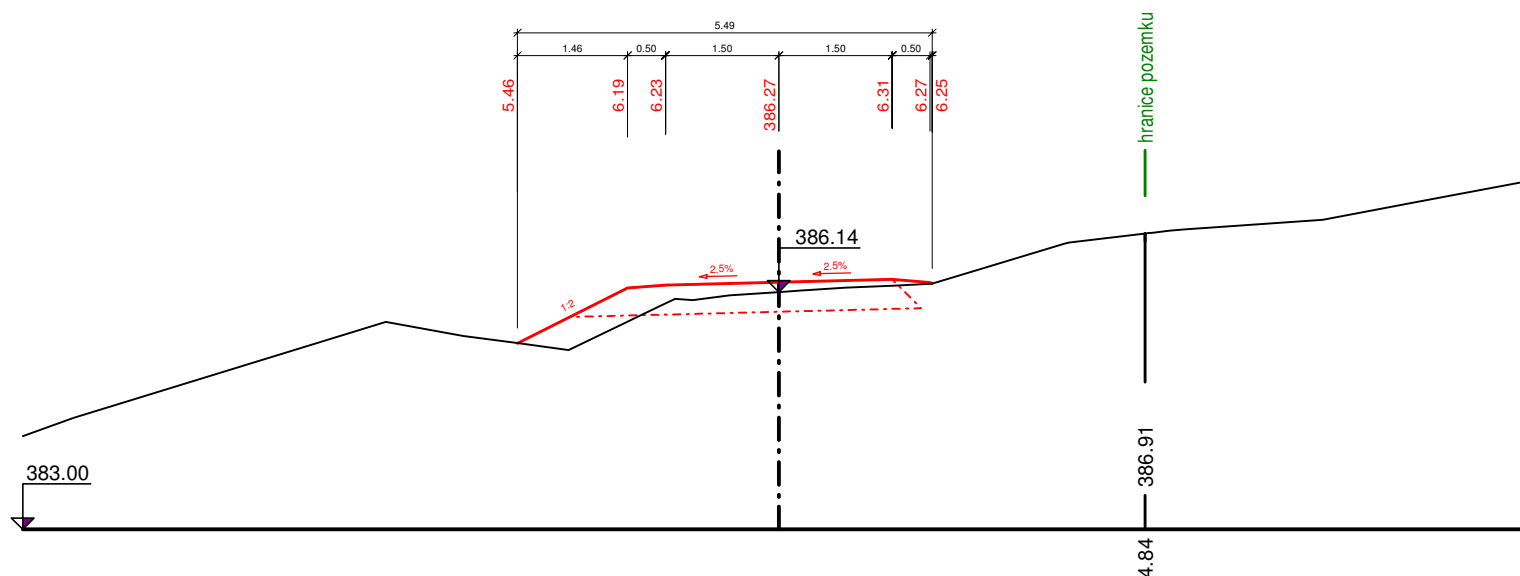


Příčný řez HC 1_16 - KM 0.23459

měřítko délek 1:100, měřítko výšek 1:100

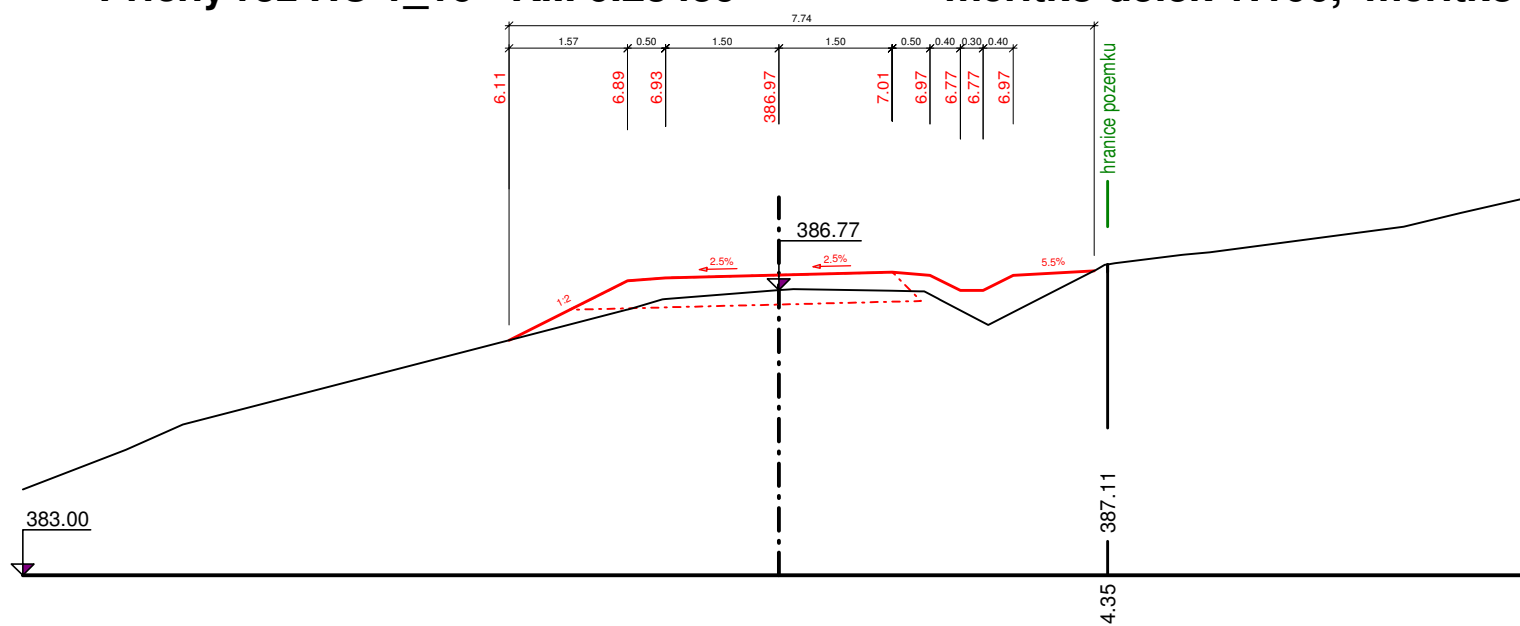


Příčný řez HC 1_17 - KM 0.24758

měřítko délek 1:100, měřítko výšek 1:100

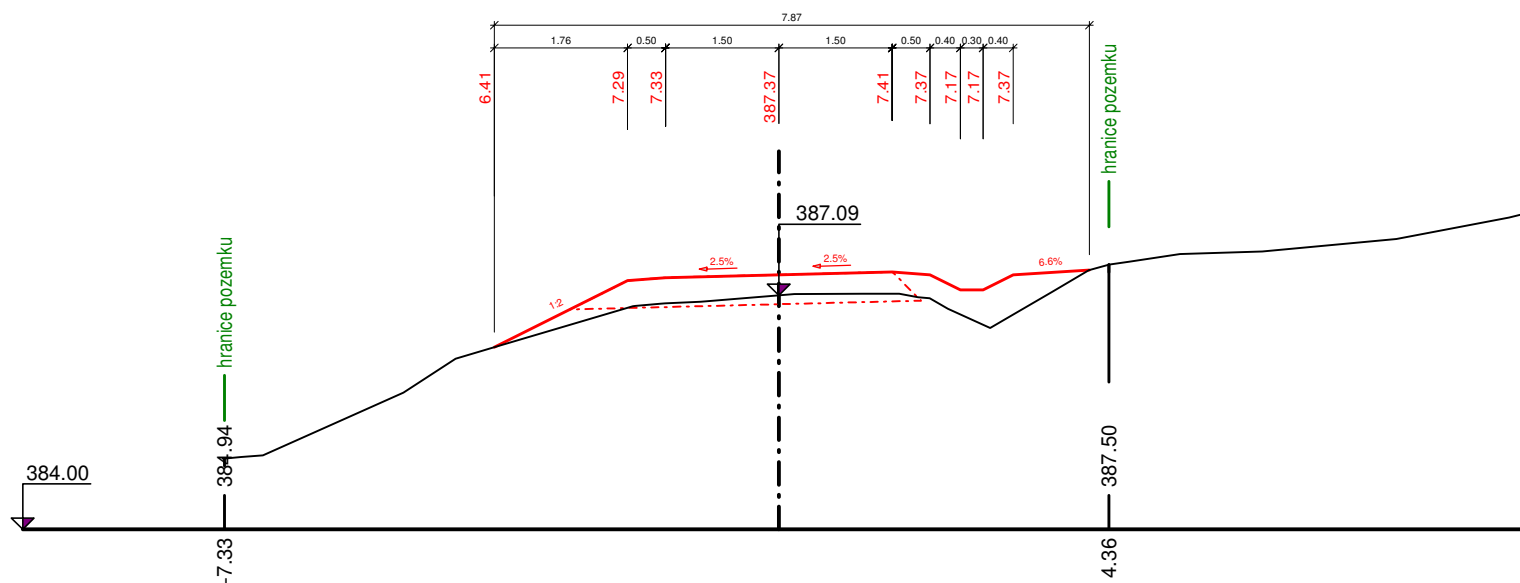


Příčný řez HC 1_18 - KM 0.25863

měřítko délek 1:100, měřítko výšek 1:100

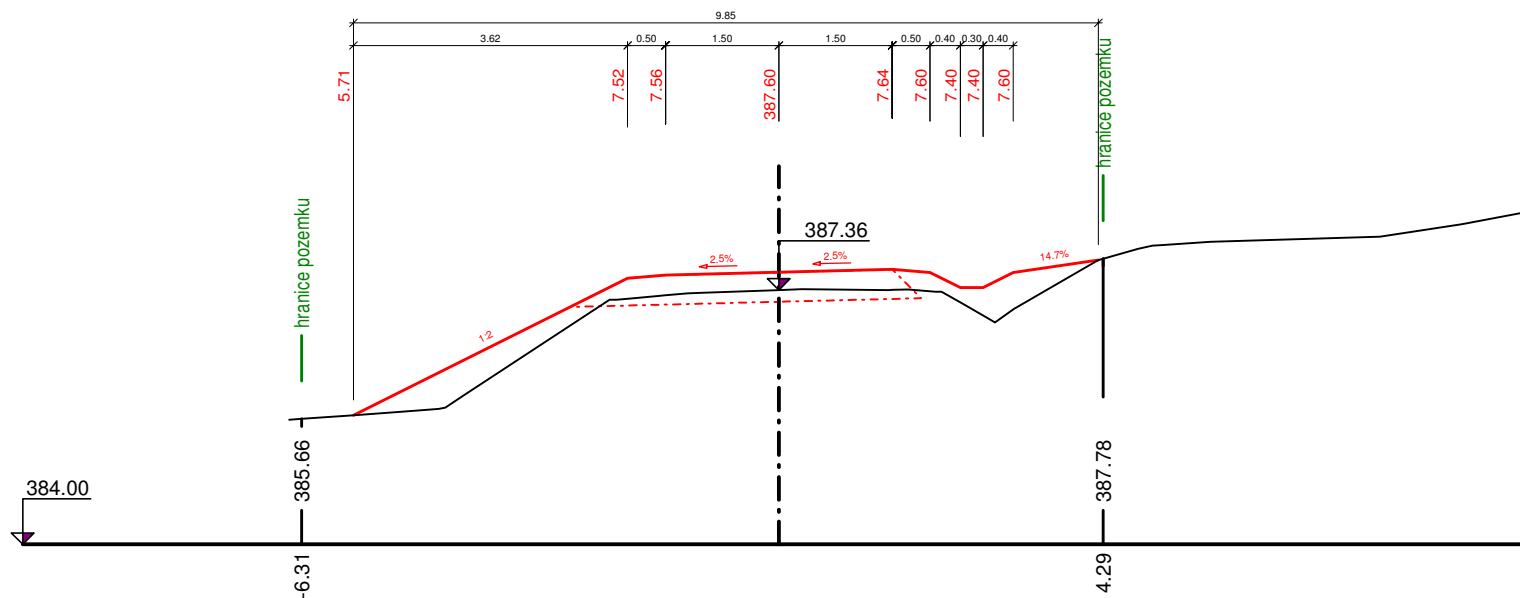


Příčný řez HC 1 19 - KM 0.26968

měřítko délek 1:100, měřítko výšek 1:100

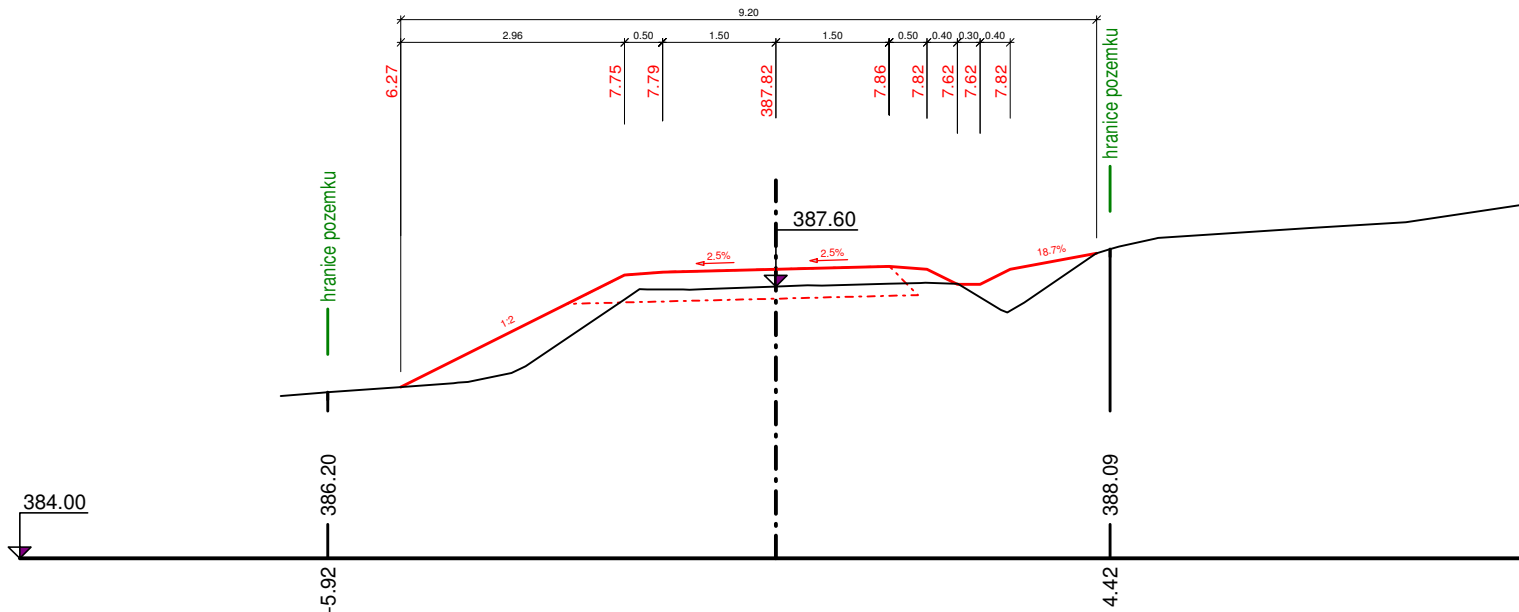


Příčný řez HC 1 20 - KM 0.28000

měřítko délek 1:100, měřítko výšek 1:100

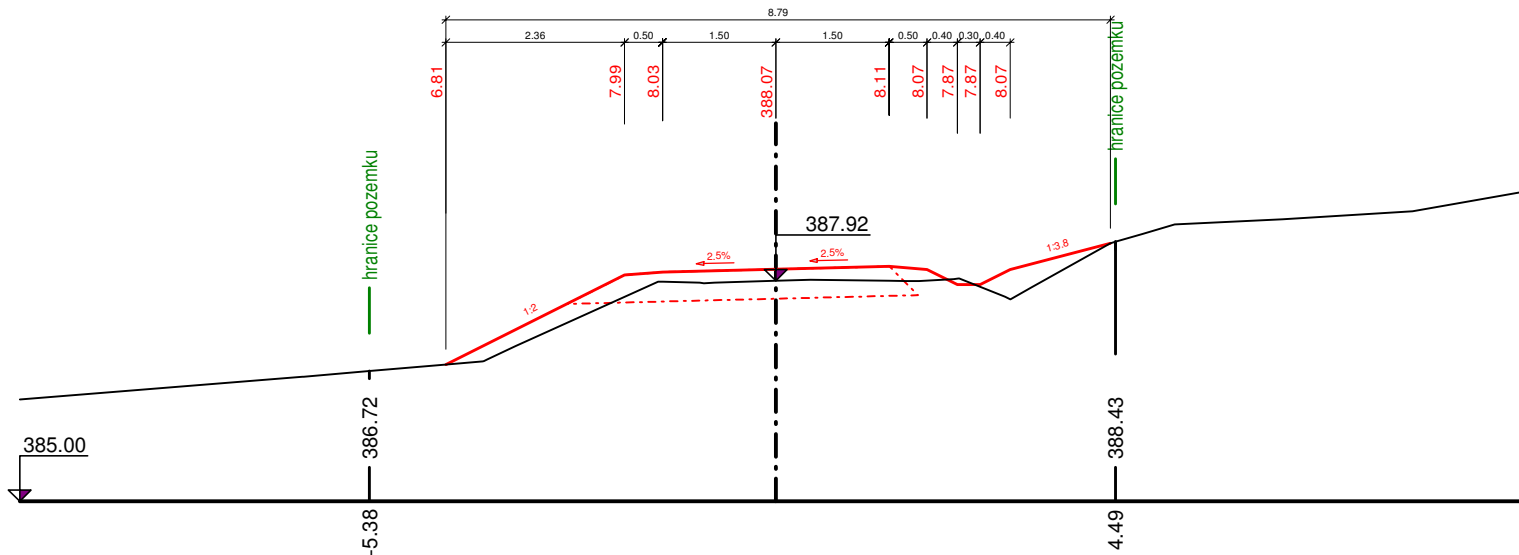


Příčný řez HC 1_21 - KM 0.30166

měřítko délek 1:100, měřítko výšek 1:100

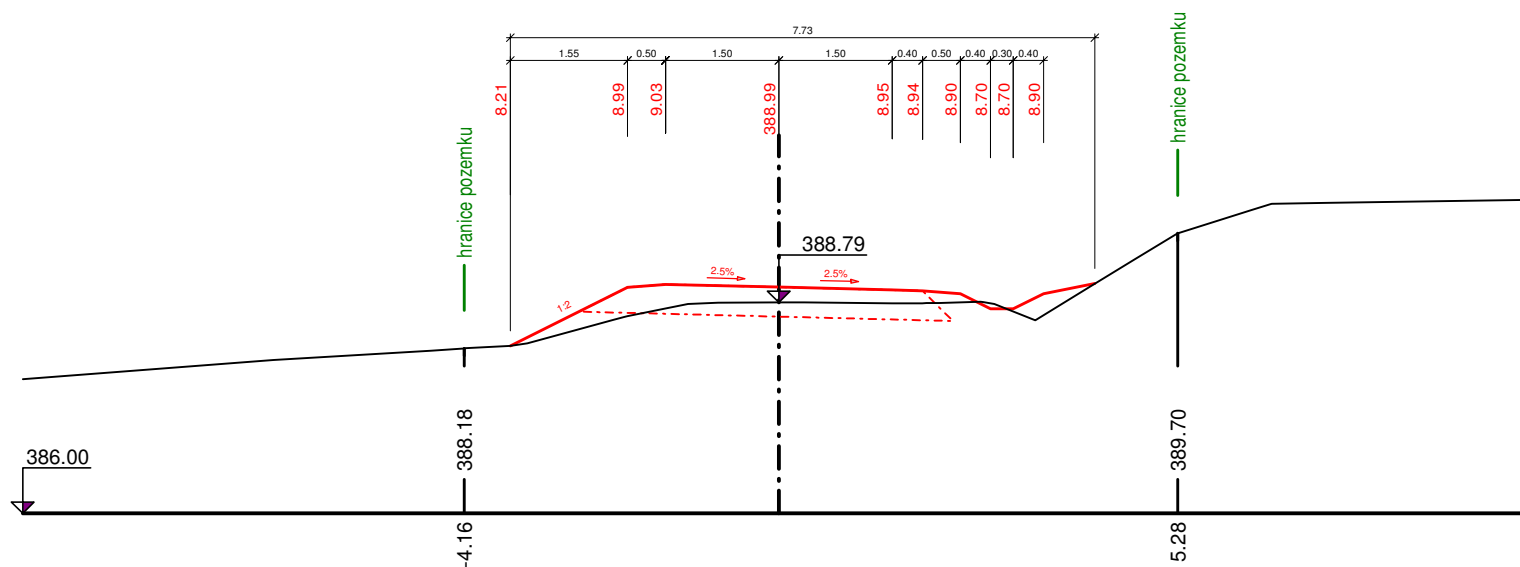


Příčný řez HC 1_22 - KM 0.30956

měřítko délek 1:100, měřítko výšek 1:100

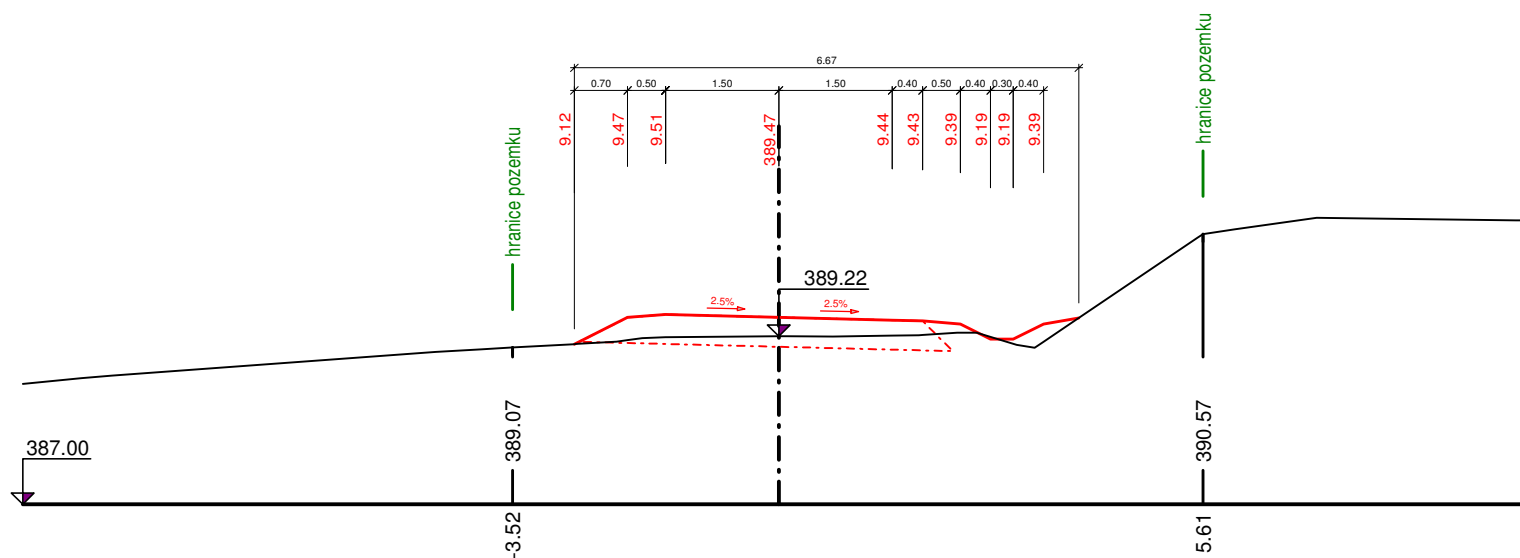


Příčný řez HC 1_23 - KM 0.31745

měřítko délek 1:100, měřítko výšek 1:100

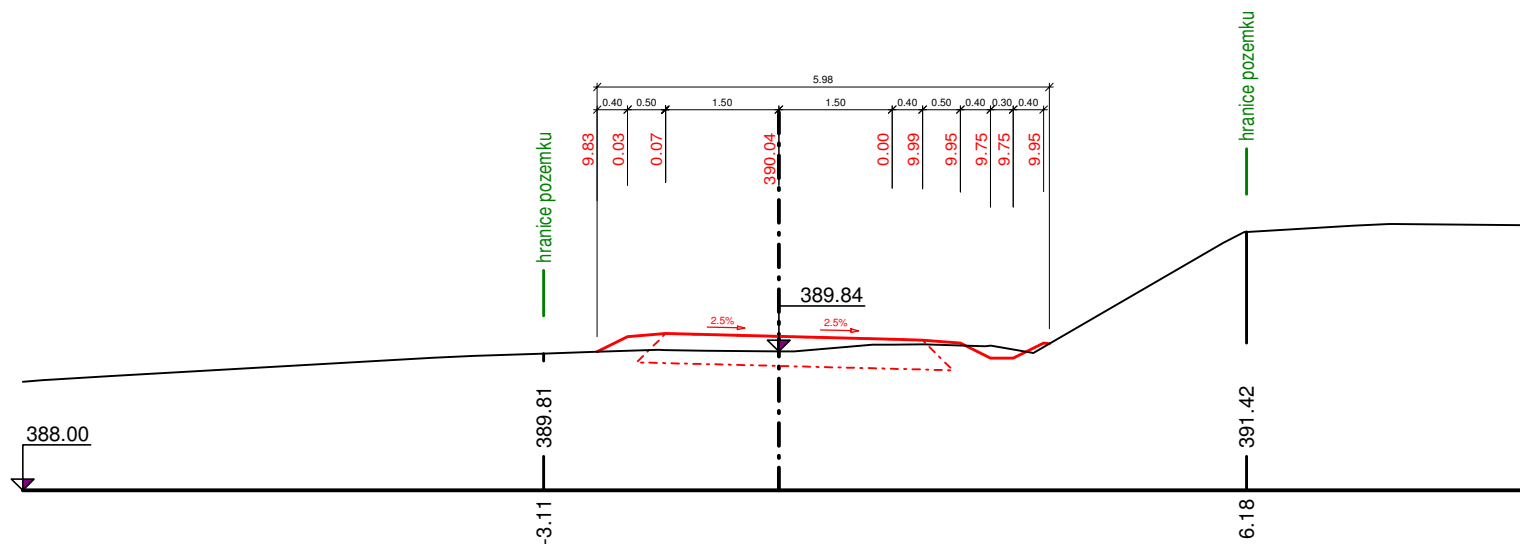


Příčný řez HC 1_24 - KM 0.34000

měřítko délek 1:100, měřítko výšek 1:100

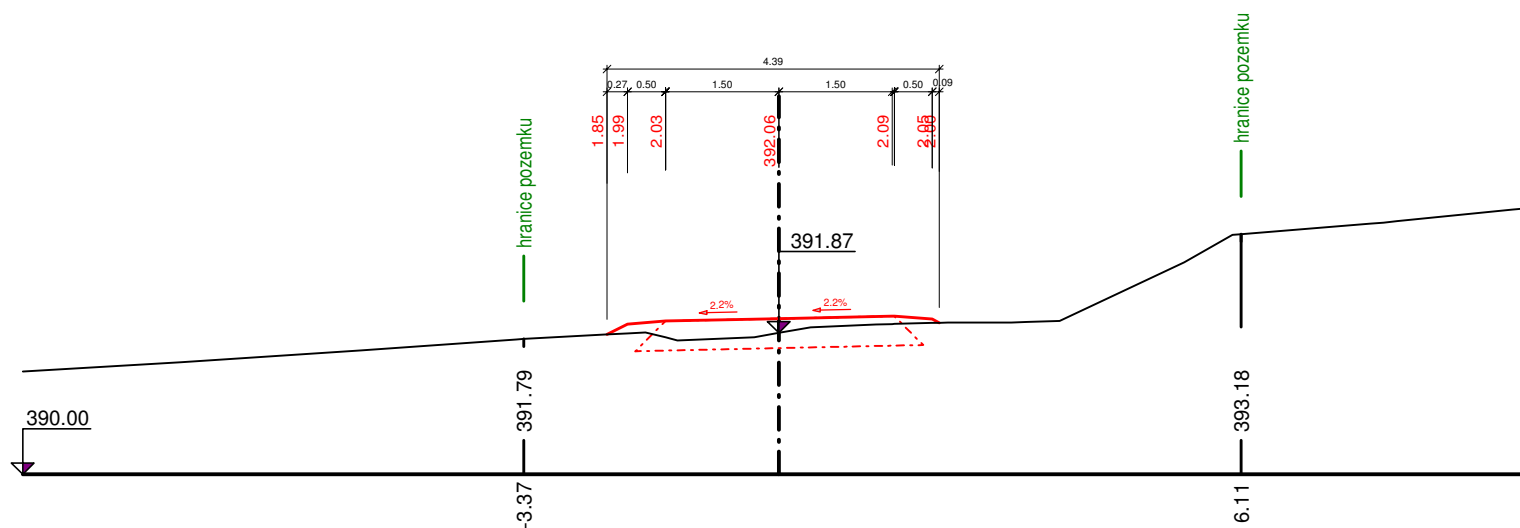


Příčný řez HC 1_25 - KM 0.34933

měřítko délek 1:100, měřítko výšek 1:100

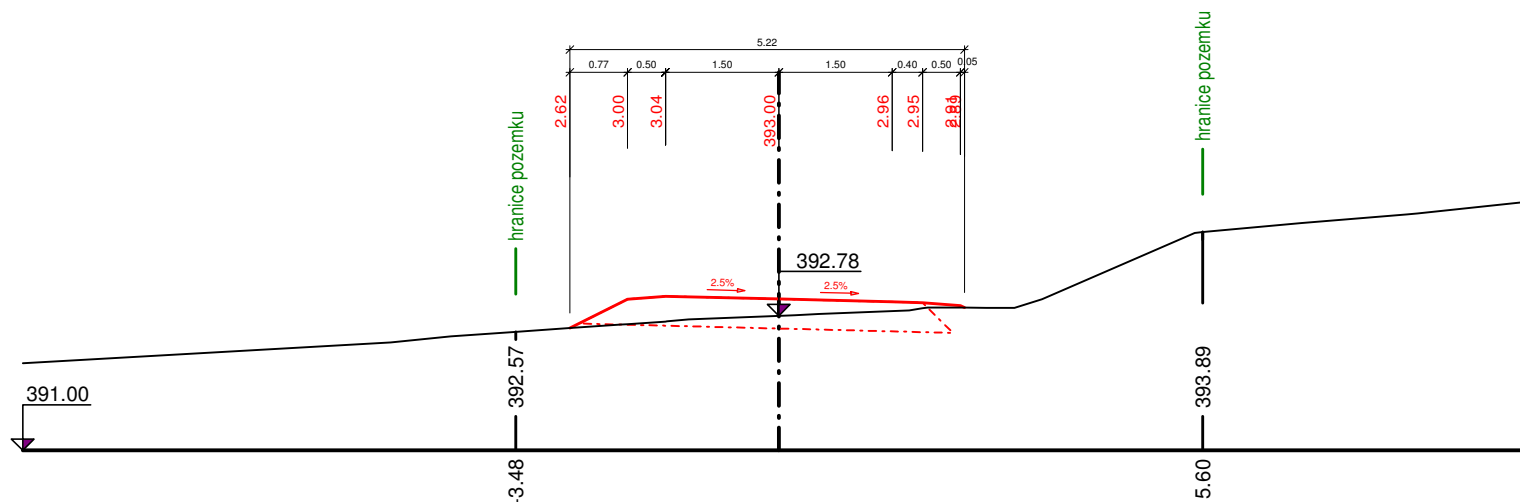


Příčný řez HC 1_26 - KM 0.35879

měřítko délek 1:100, měřítko výšek 1:100

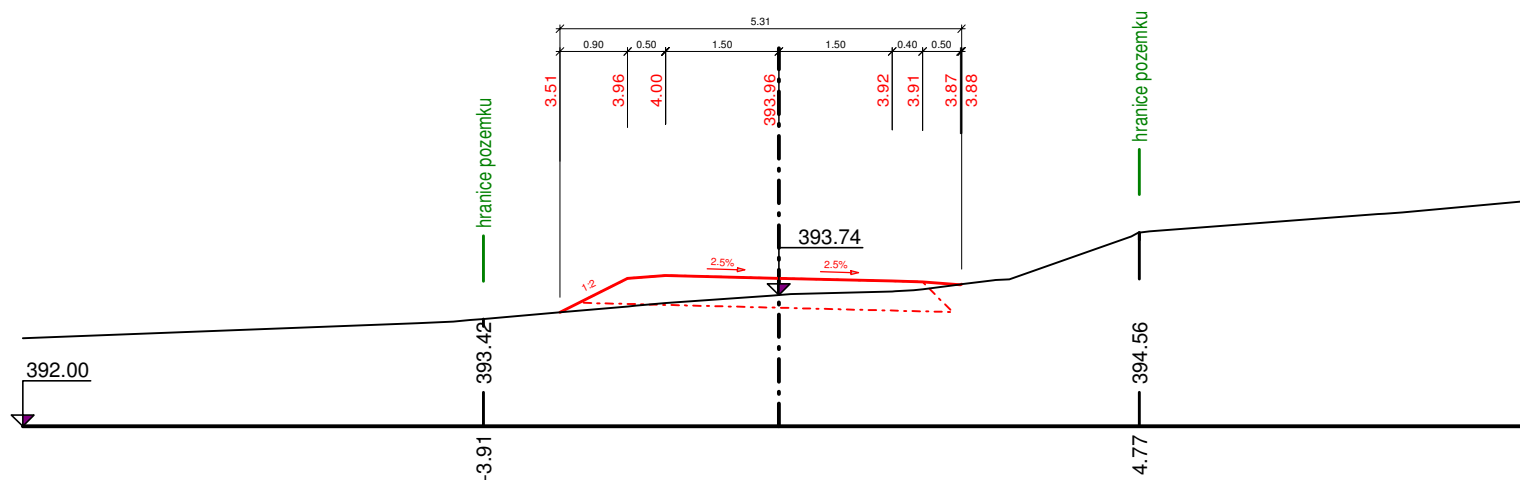


Příčný řez HC 1_27 - KM 0.36826

měřítko délek 1:100, měřítko výšek 1:100

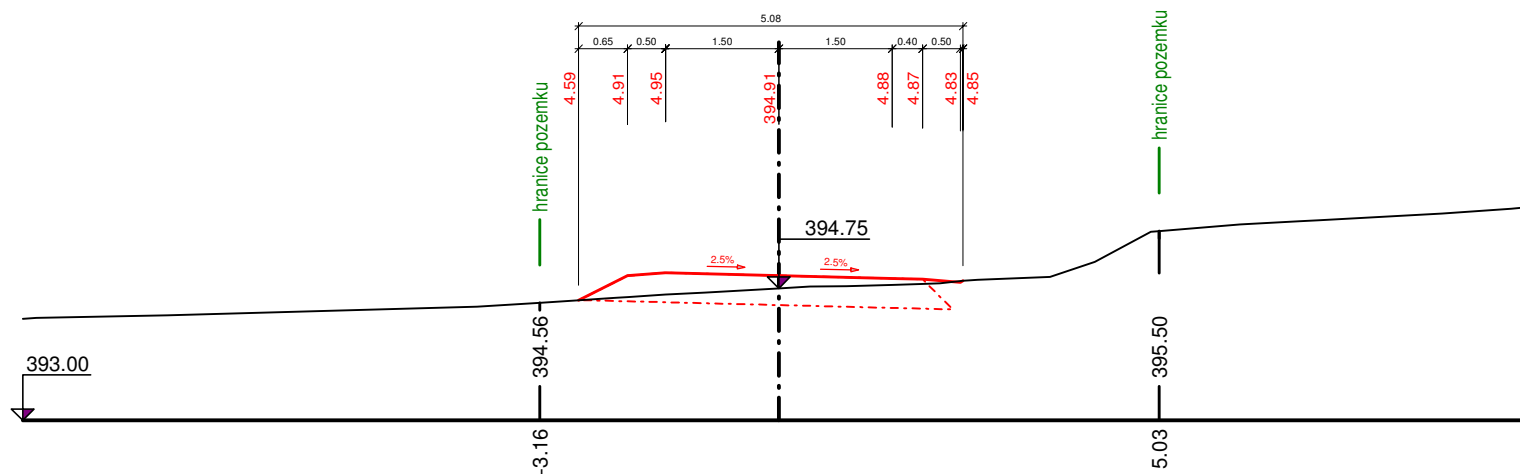


Příčný řez HC 1_28 - KM 0.37400

měřítko délek 1:100, měřítko výšek 1:100

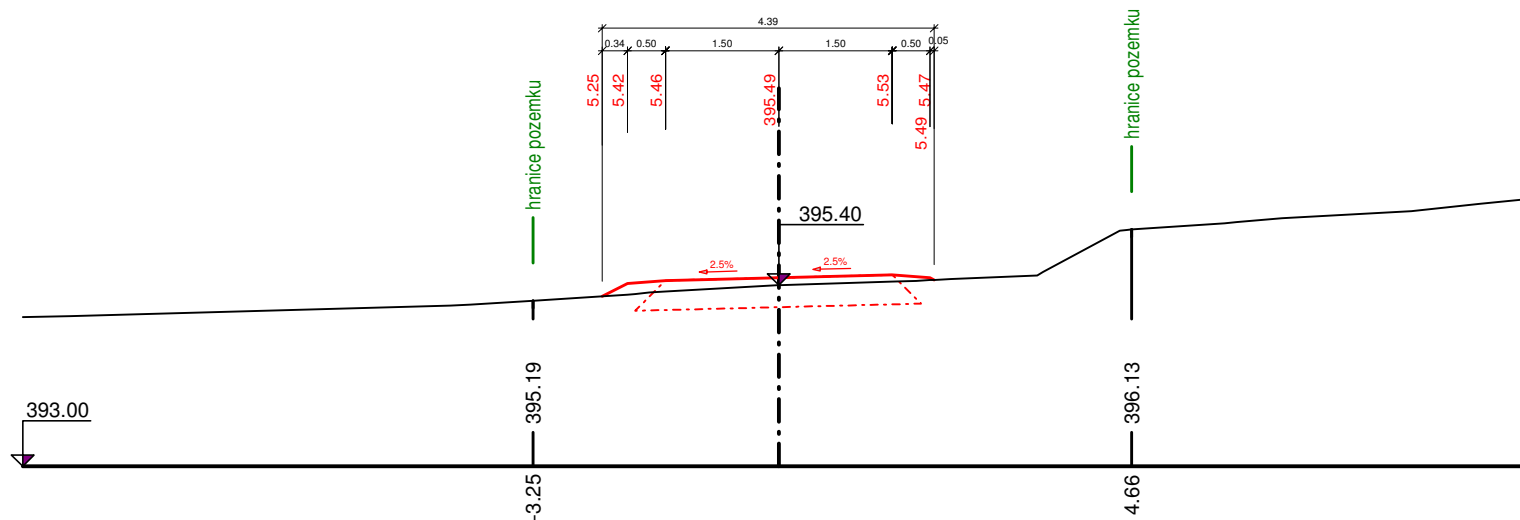


Příčný řez HC 1_29 - KM 0.38000

měřítko délek 1:100, měřítko výšek 1:100

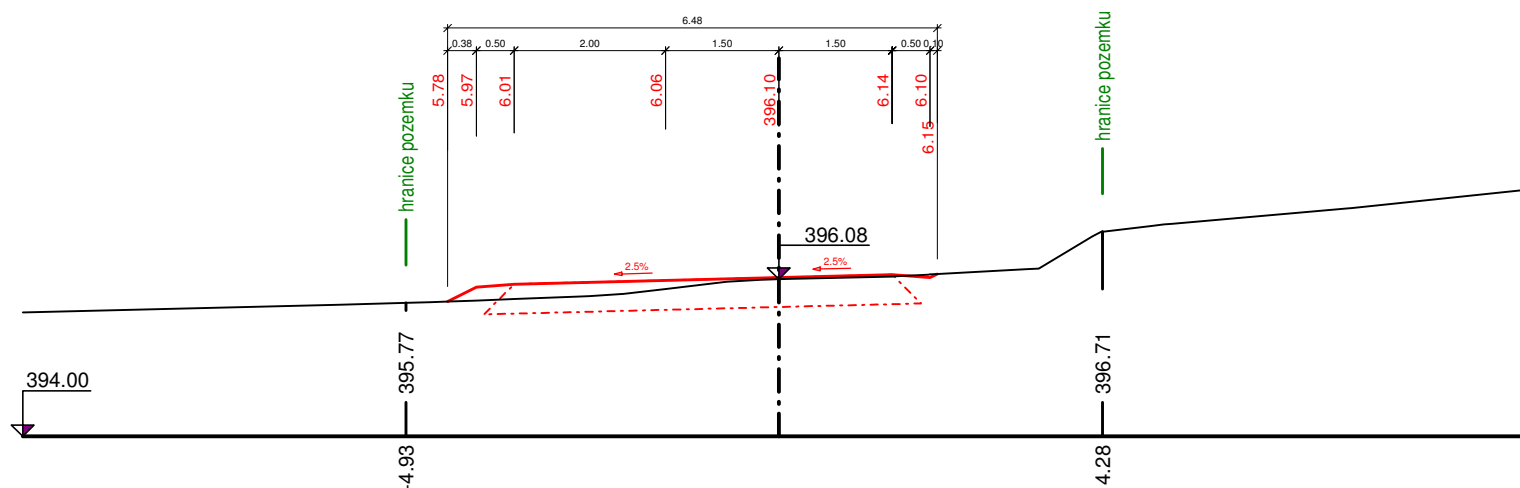


Příčný řez HC 1_30 - KM 0.40000

měřítko délek 1:100, měřítko výšek 1:100

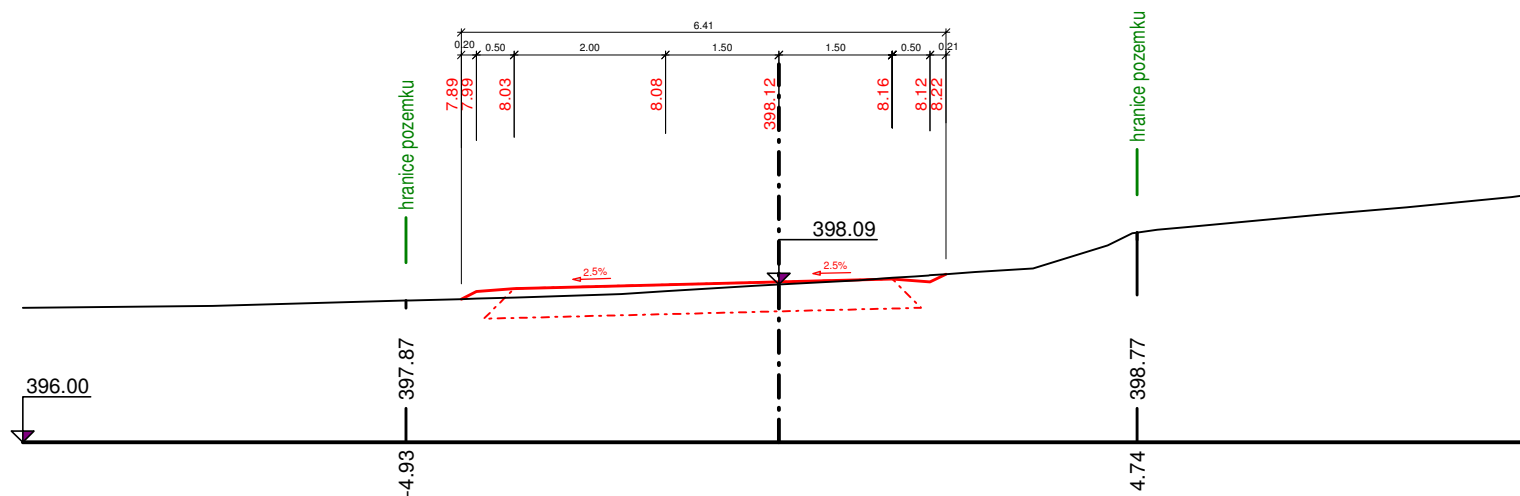


Příčný řez HC 1_31 - KM 0.40600

měřítko délek 1:100, měřítko výšek 1:100

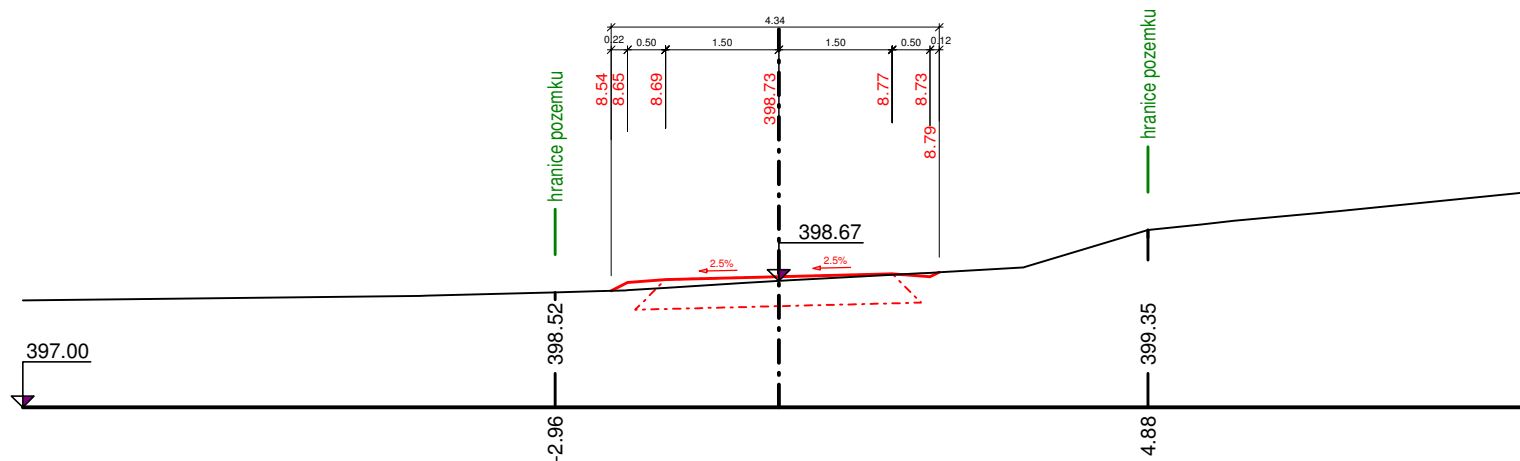


Příčný řez HC 1_32 - KM 0.42262

měřítko délek 1:100, měřítko výšek 1:100

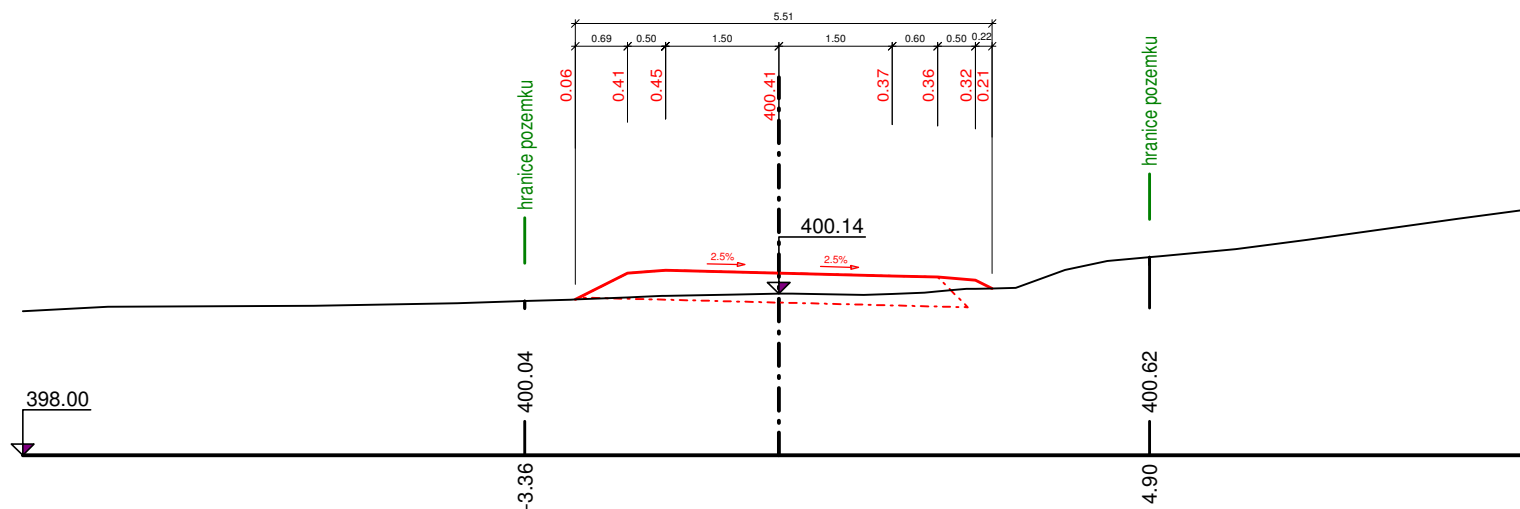


Příčný řez HC 1_33 - KM 0.43624

měřítko délek 1:100, měřítko výšek 1:100

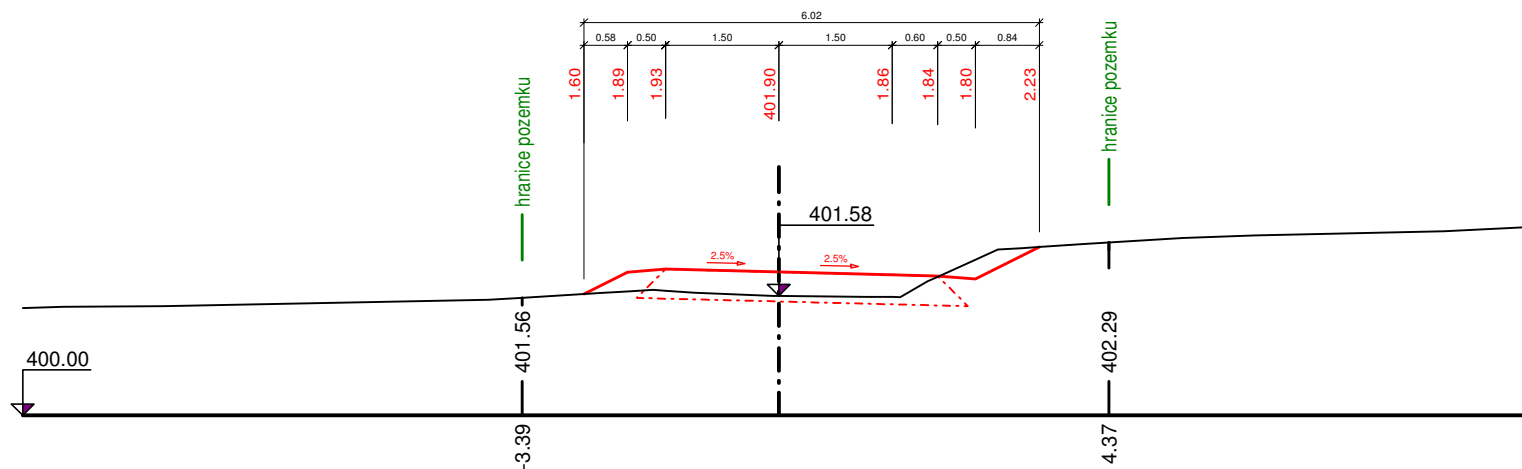


Příčný řez HC 1_34 - KM 0.44987

měřítko délek 1:100, měřítko výšek 1:100

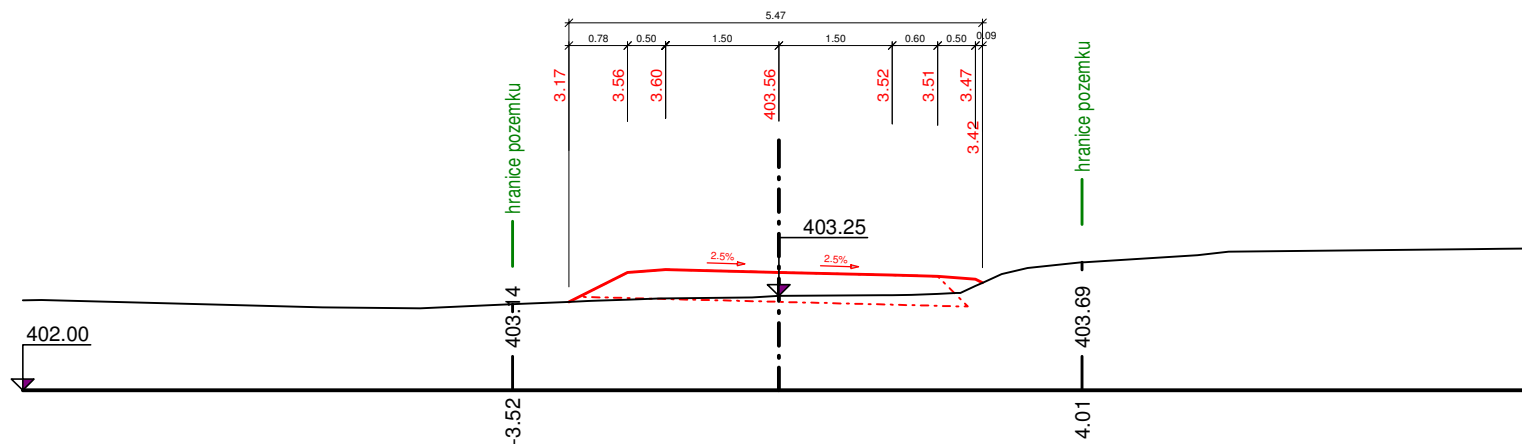


Příčný řez HC 1_35 - KM 0.46000

měřítko délek 1:100, měřítko výšek 1:100

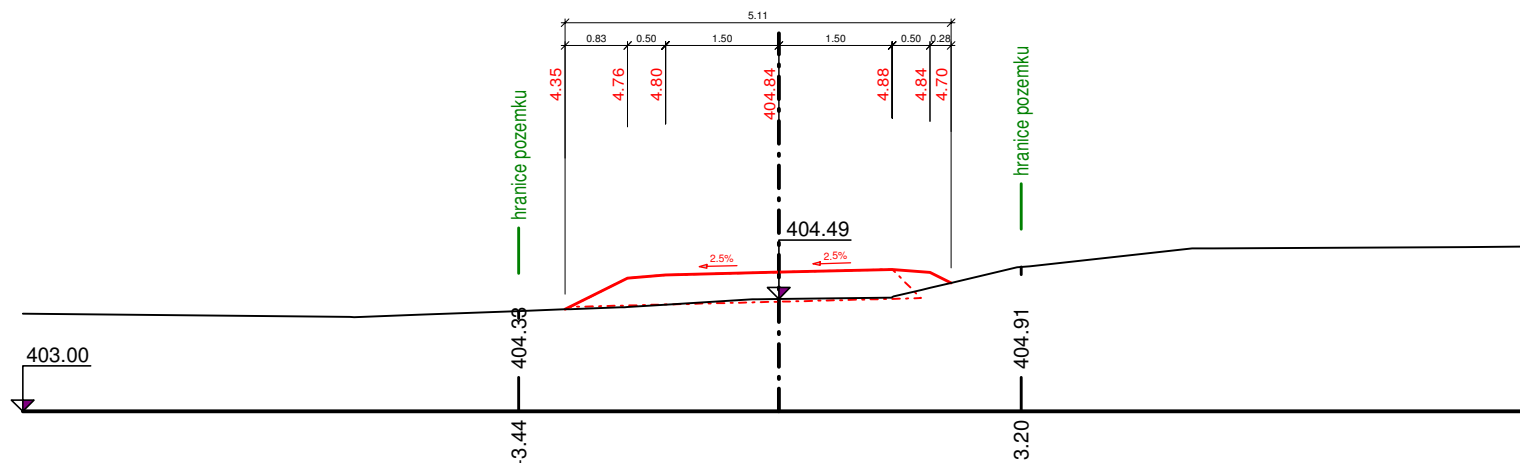


Příčný řez HC 1_36 - KM 0.47939

měřítko délek 1:100, měřítko výšek 1:100

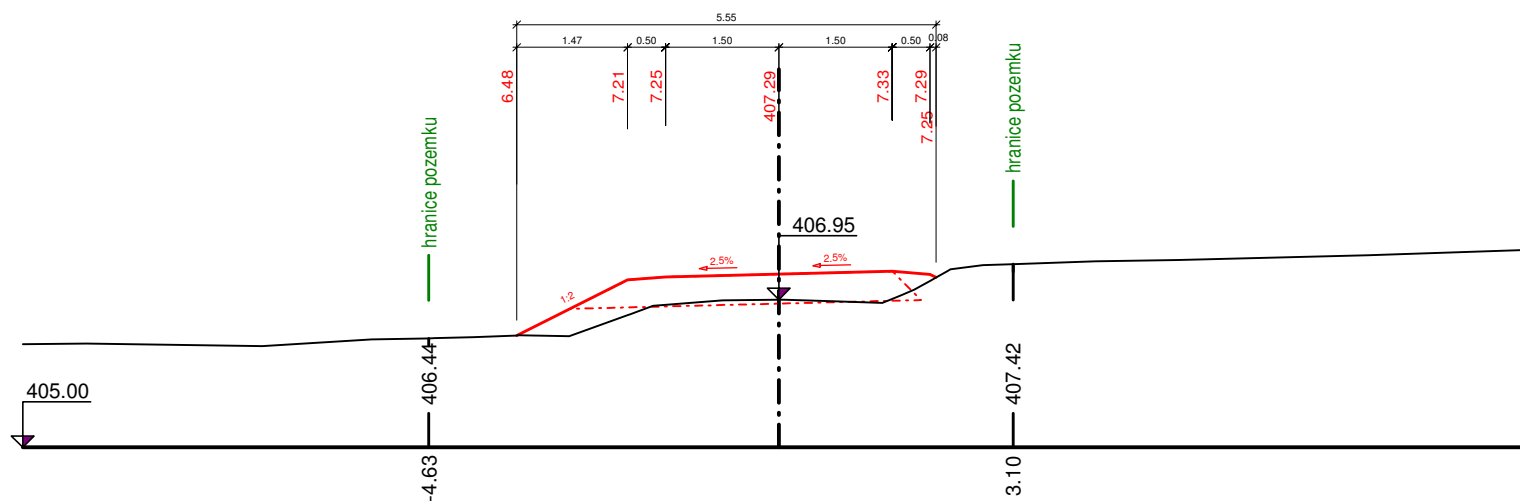


Příčný řez HC 1_37 - KM 0.49547

měřítko délek 1:100, měřítko výšek 1:100

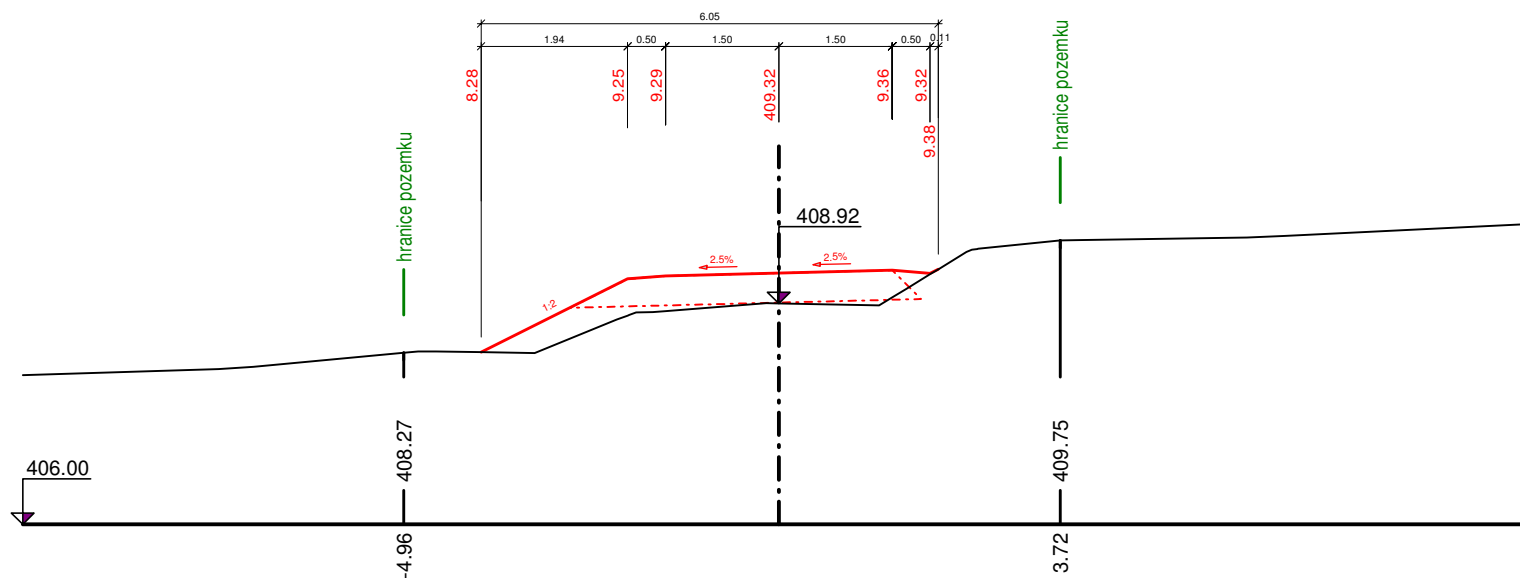


Příčný řez HC 1_38 - KM 0.51156

měřítko délek 1:100, měřítko výšek 1:100

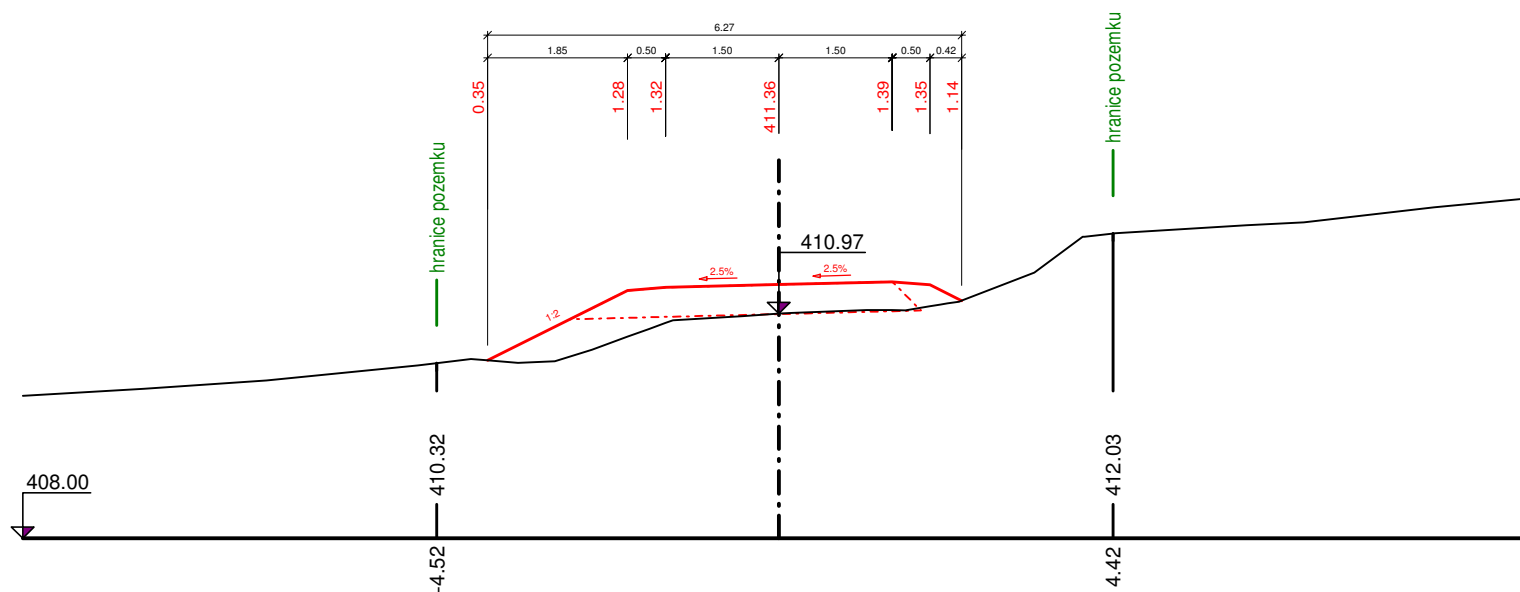


Příčný řez HC 1_39 - KM 0.52000

měřítko délek 1:100, měřítko výšek 1:100

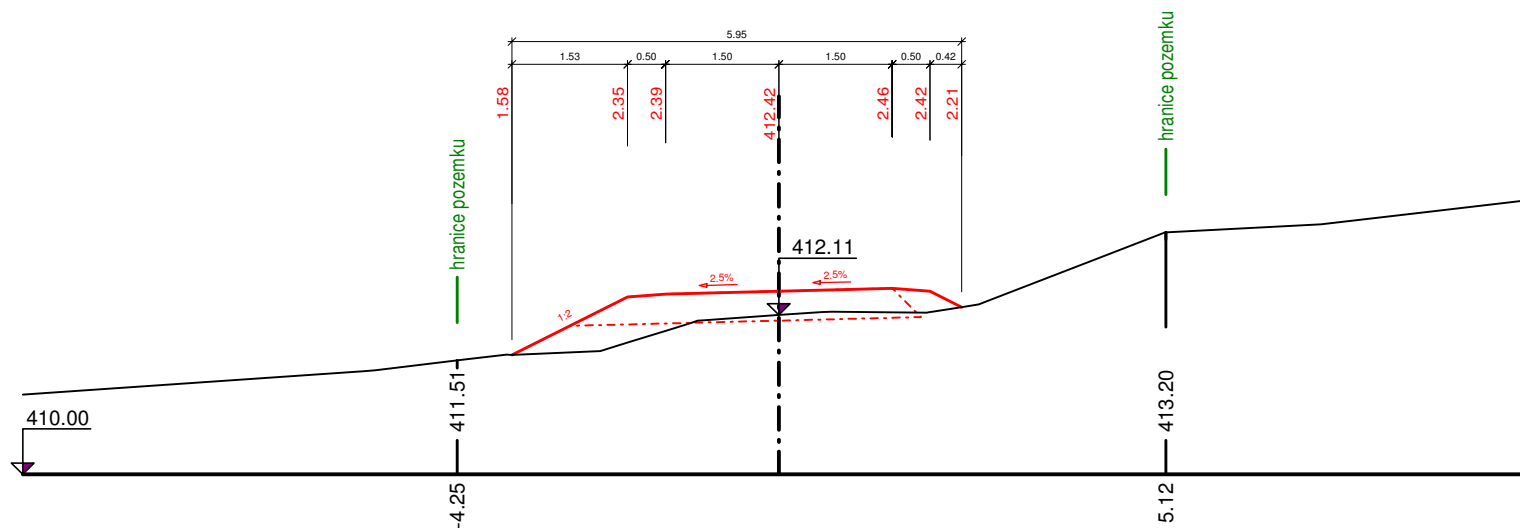


Příčný řez HC 1_40 - KM 0.54639

měřítko délek 1:100, měřítko výšek 1:100

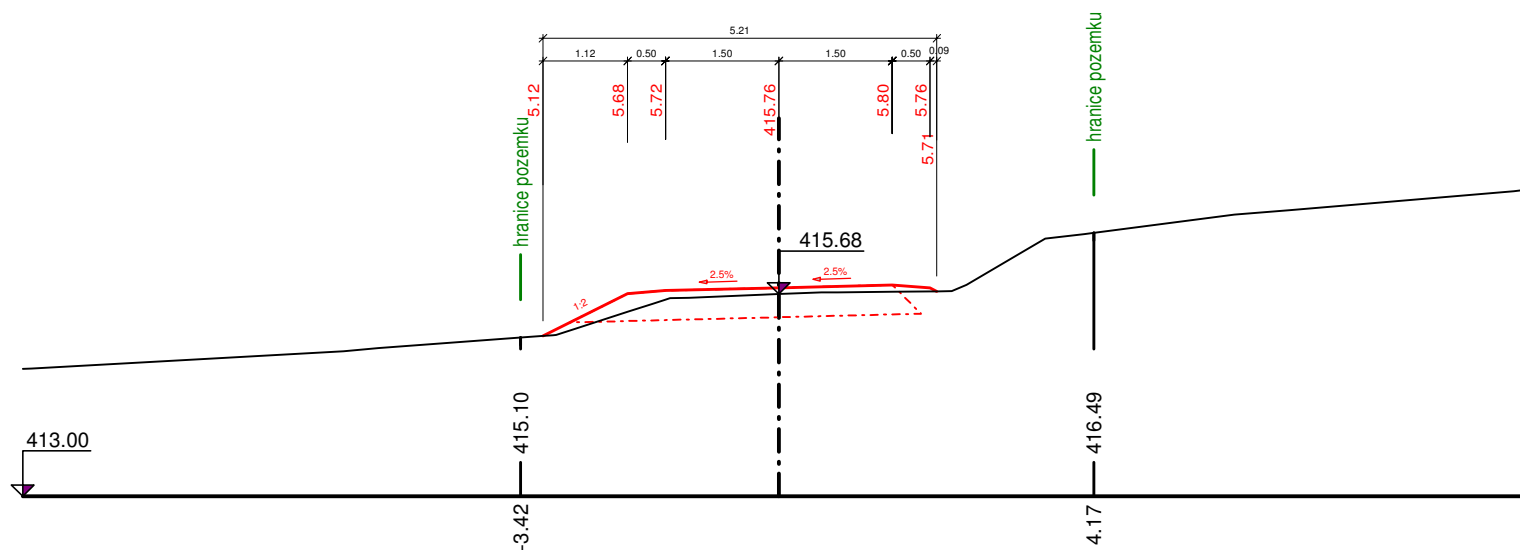


Příčný řez HC 1_41 - KM 0.55608

měřítko délek 1:100, měřítko výšek 1:100

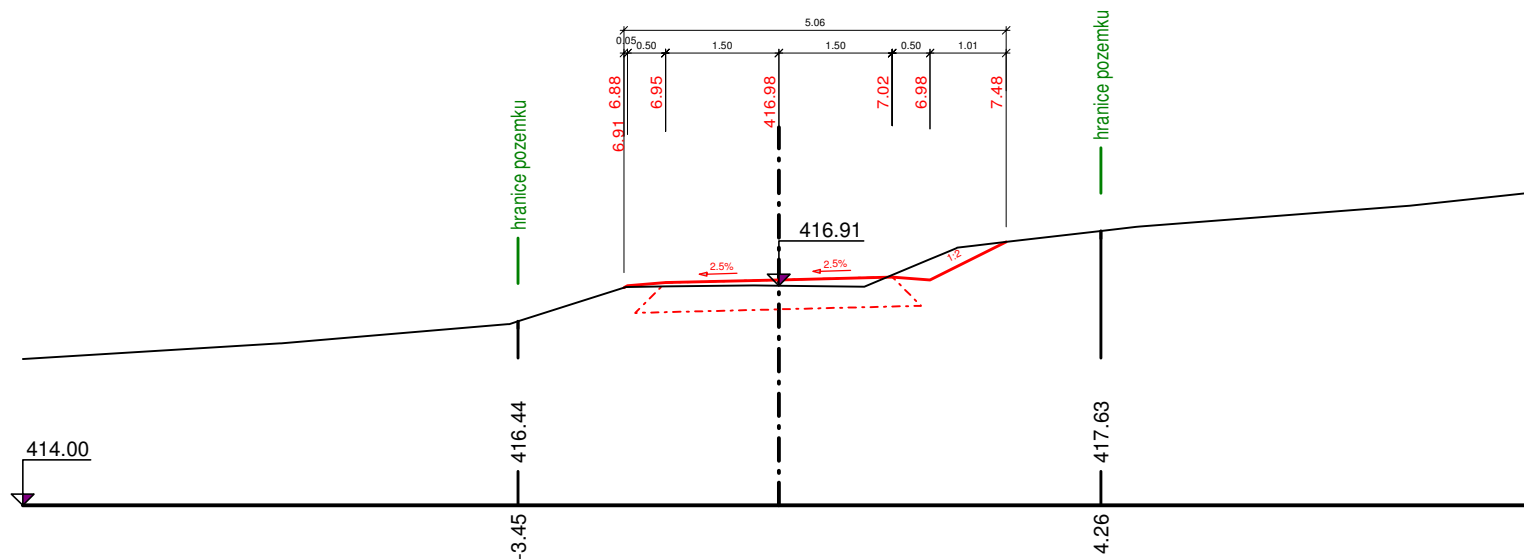


Příčný řez HC 1_42 - KM 0.56577

měřítko délek 1:100, měřítko výšek 1:100

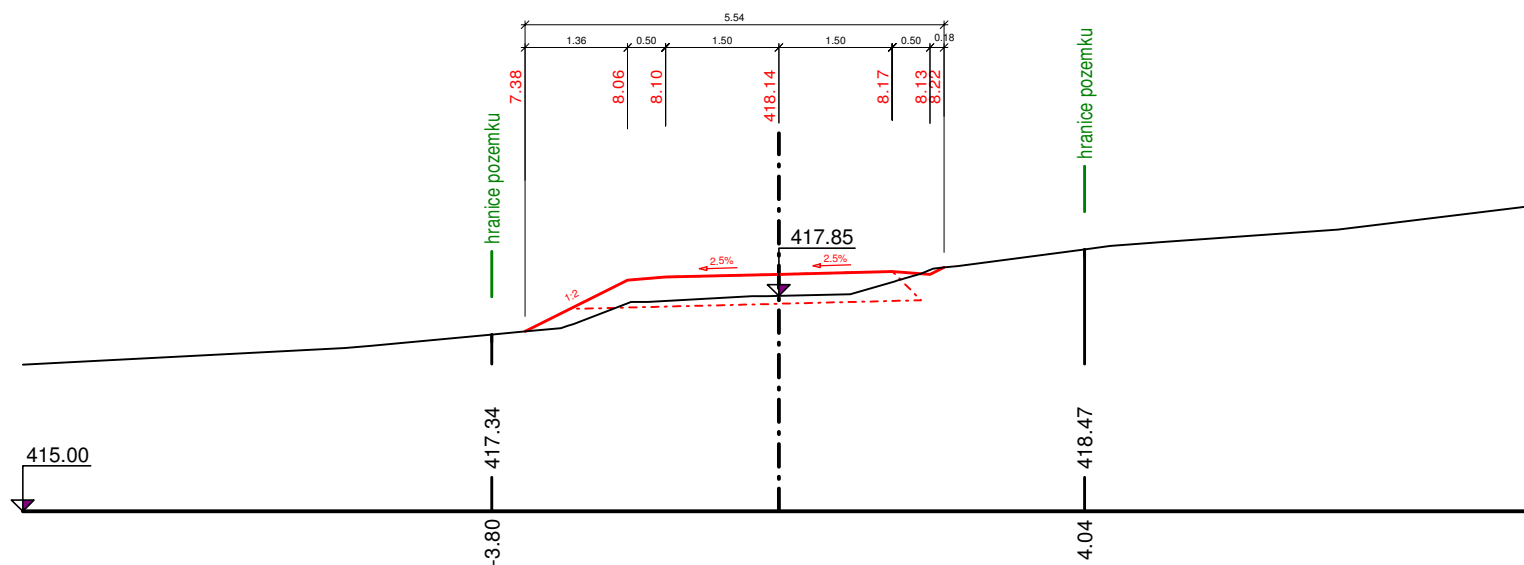


Příčný řez HC 1_43 - KM 0.58596

měřítko délek 1:100, měřítko výšek 1:100

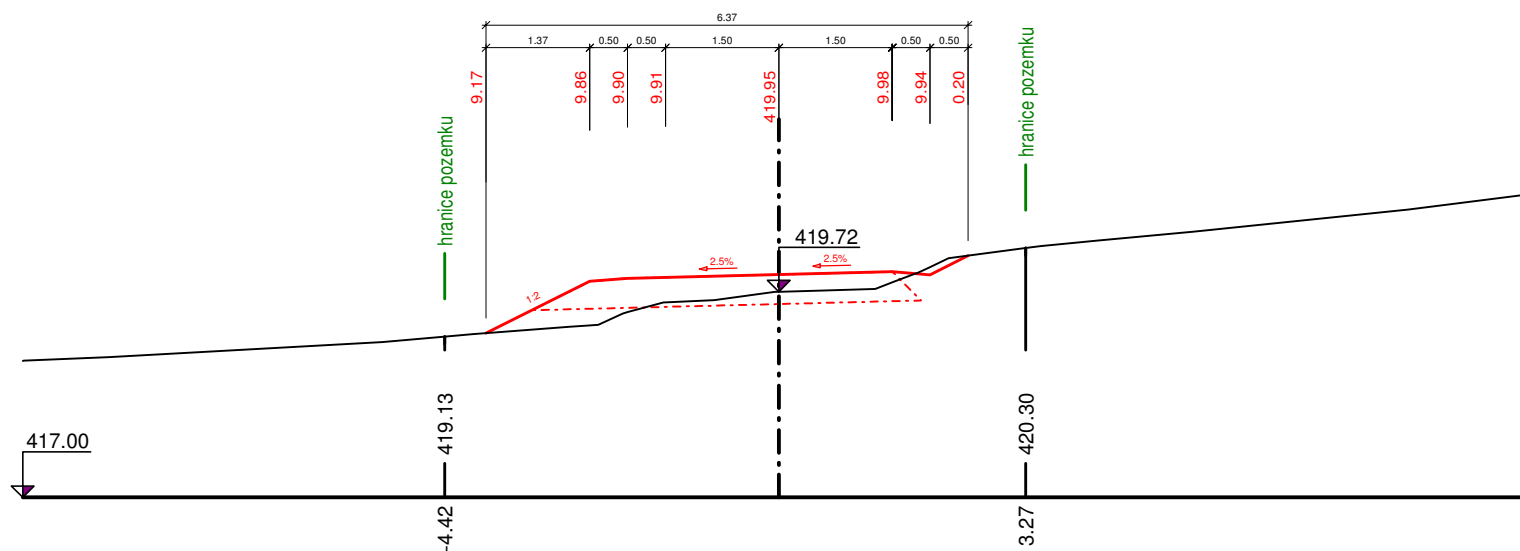


Příčný řez HC 1_44 - KM 0.59970

měřítko délek 1:100, měřítko výšek 1:100

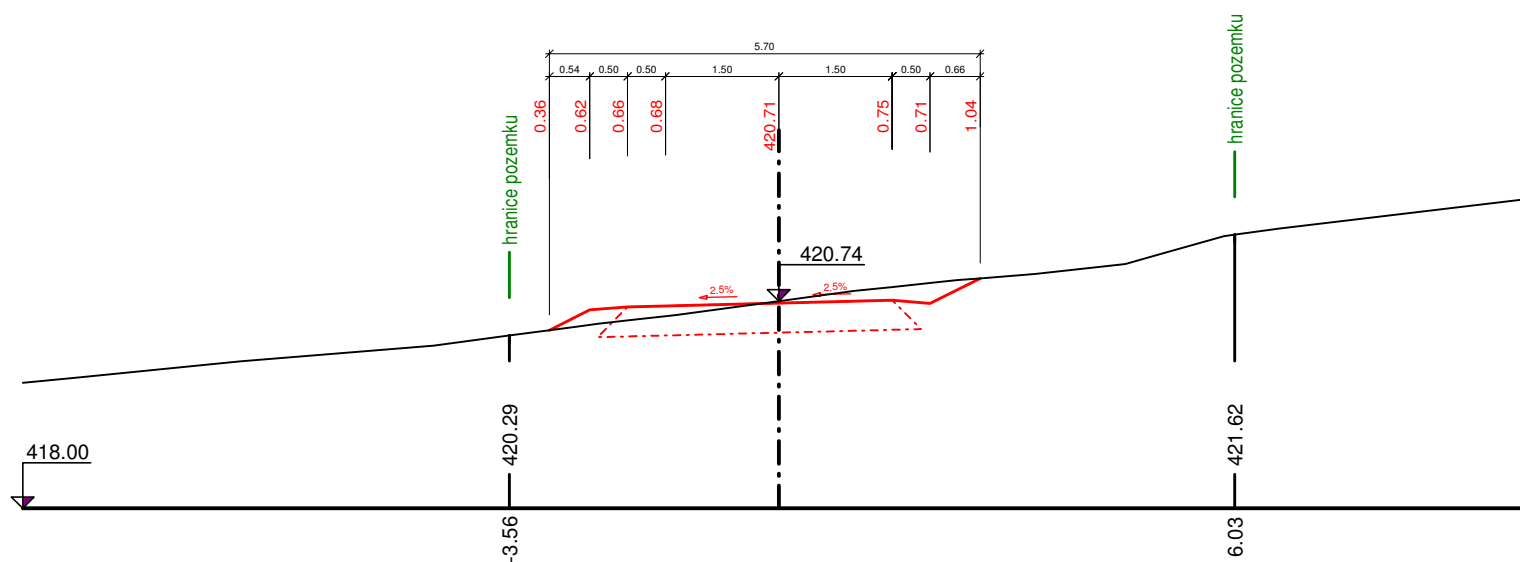


Příčný řez HC 1_45 - KM 0.61344

měřítko délek 1:100, měřítko výšek 1:100

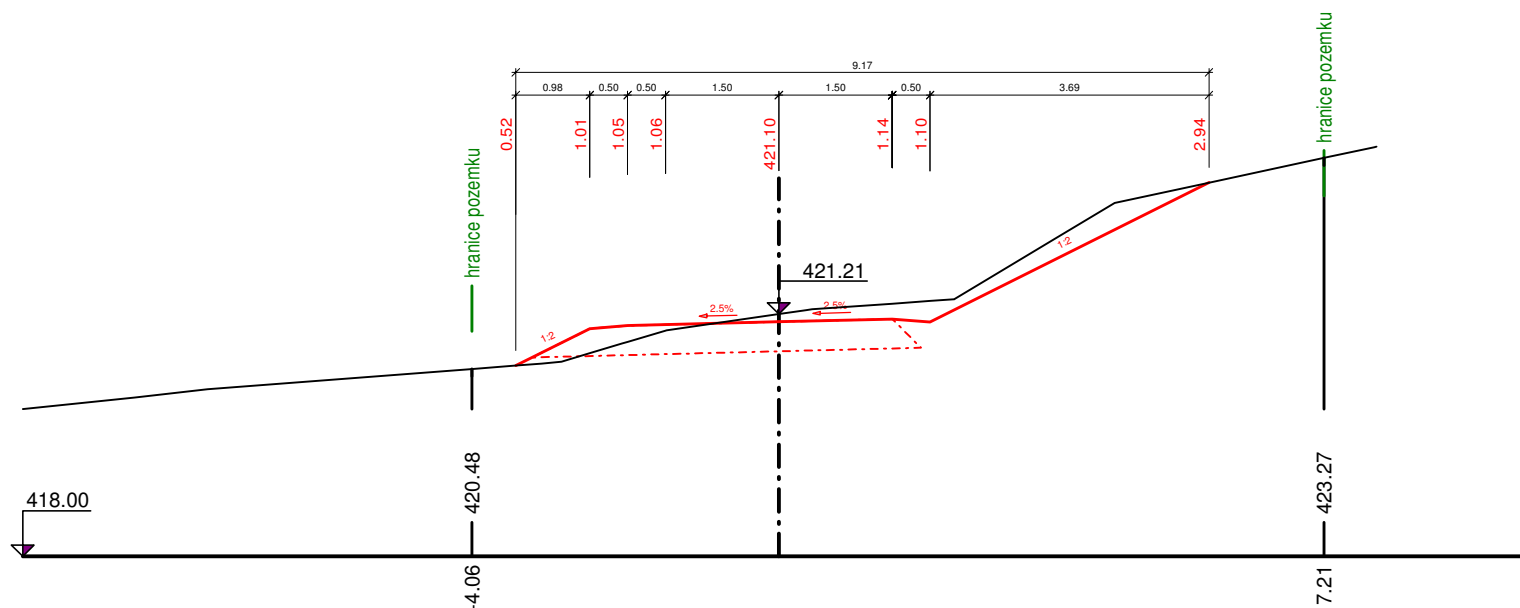


Příčný řez HC 1_46 - KM 0.62000

měřítko délek 1:100, měřítko výšek 1:100

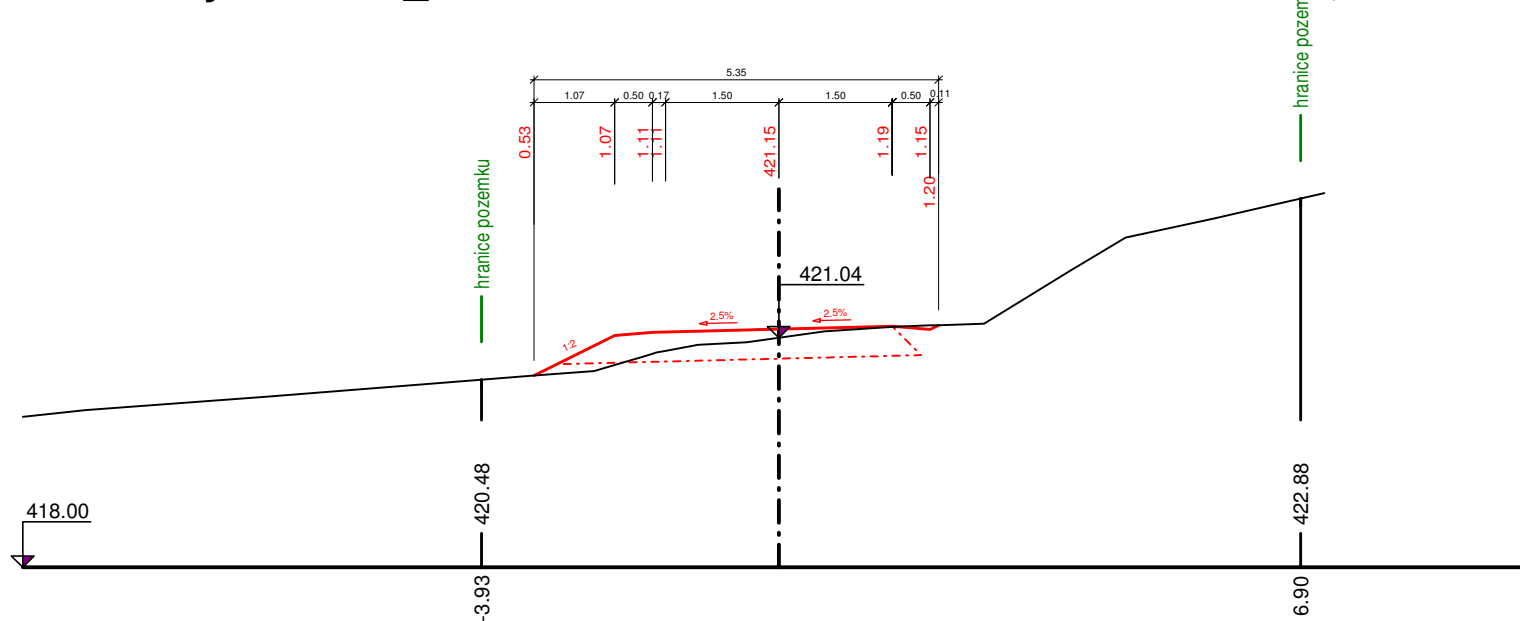


Příčný řez HC 1 47 - KM 0.64000

měřítko délek 1:100, měřítko výšek 1:100

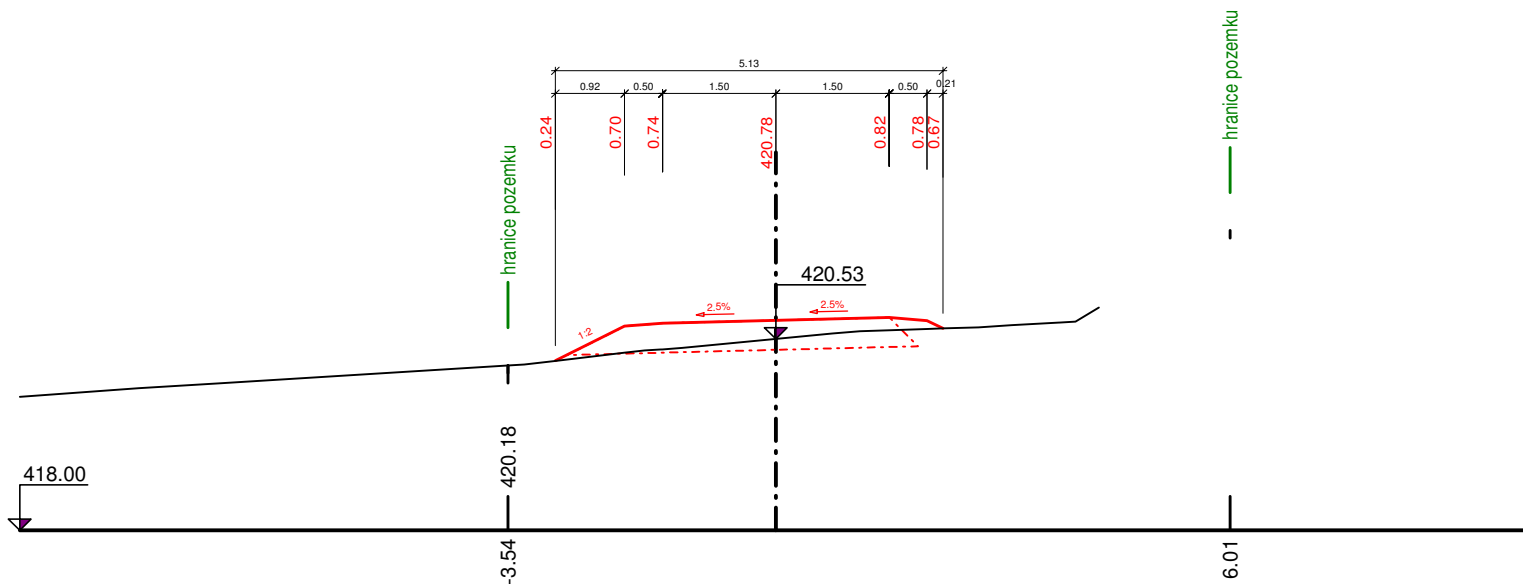


Příčný řez HC 1 48 - KM 0.64839

měřítko délek 1:100, měřítko výšek 1:100

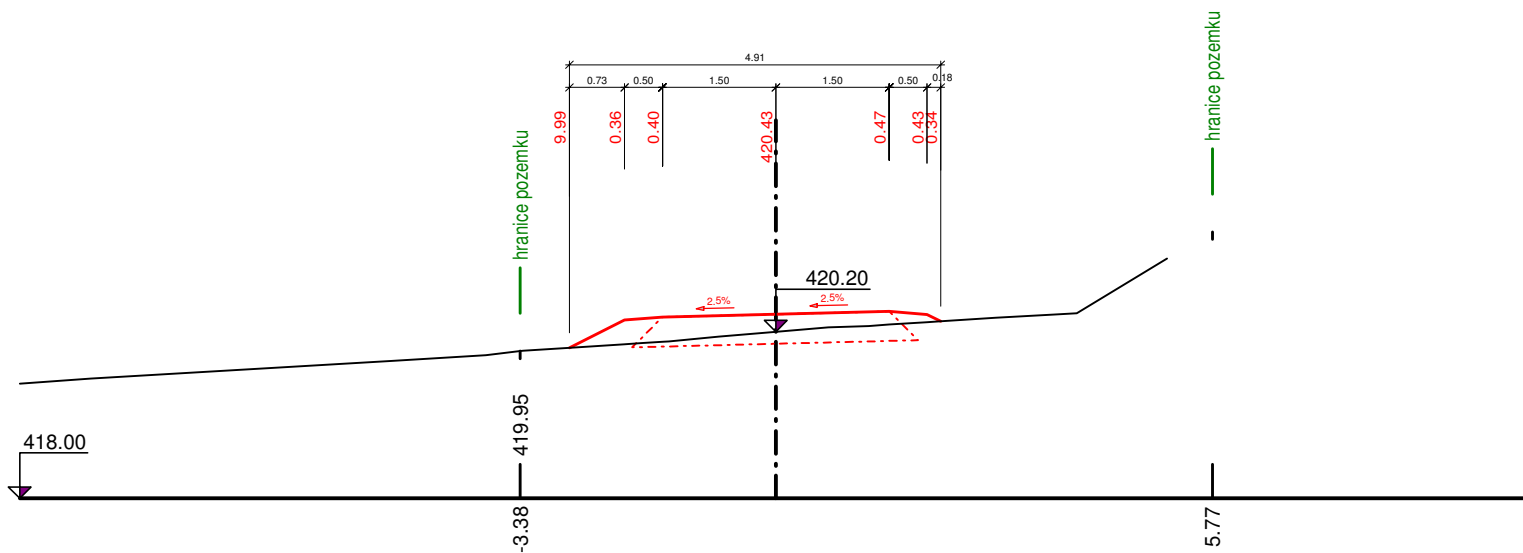


Příčný řez HC 1_49 - KM 0.66431

měřítko délek 1:100, měřítko výšek 1:100

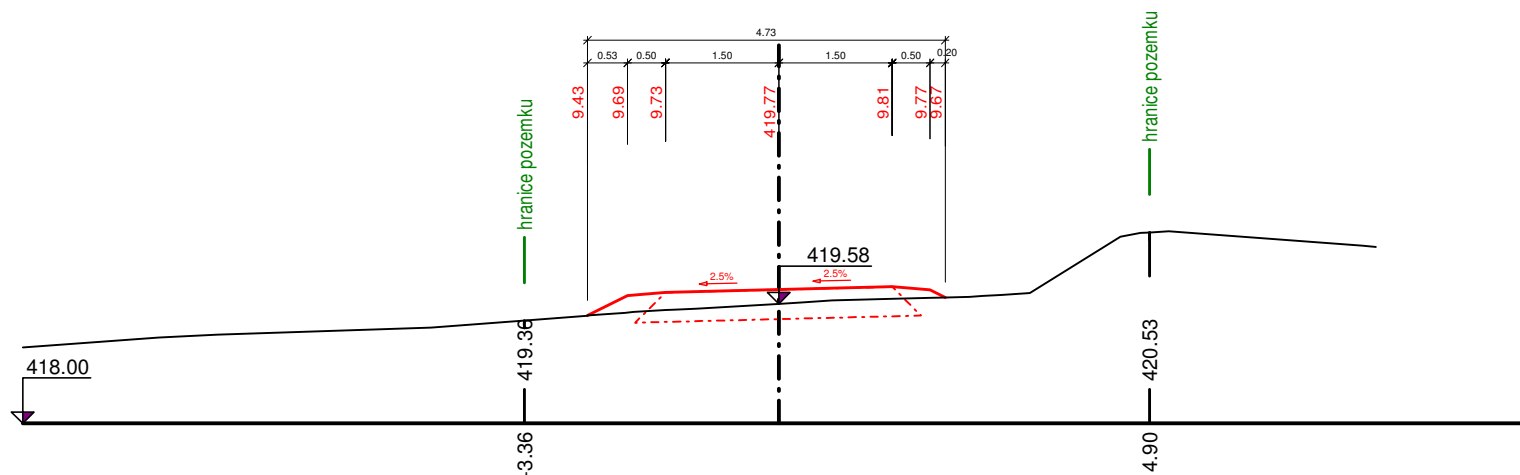


Příčný řez HC 1_50 - KM 0.68024

měřítko délek 1:100, měřítko výšek 1:100

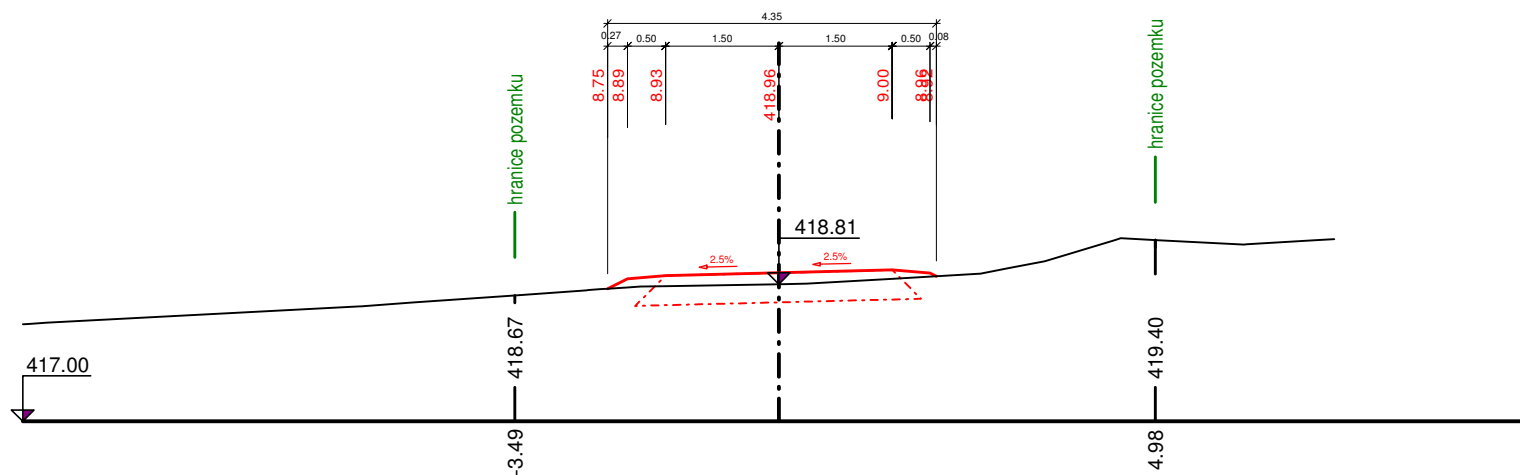


Příčný řez HC 1_51 - KM 0.70000

měřítko délek 1:100, měřítko výšek 1:100

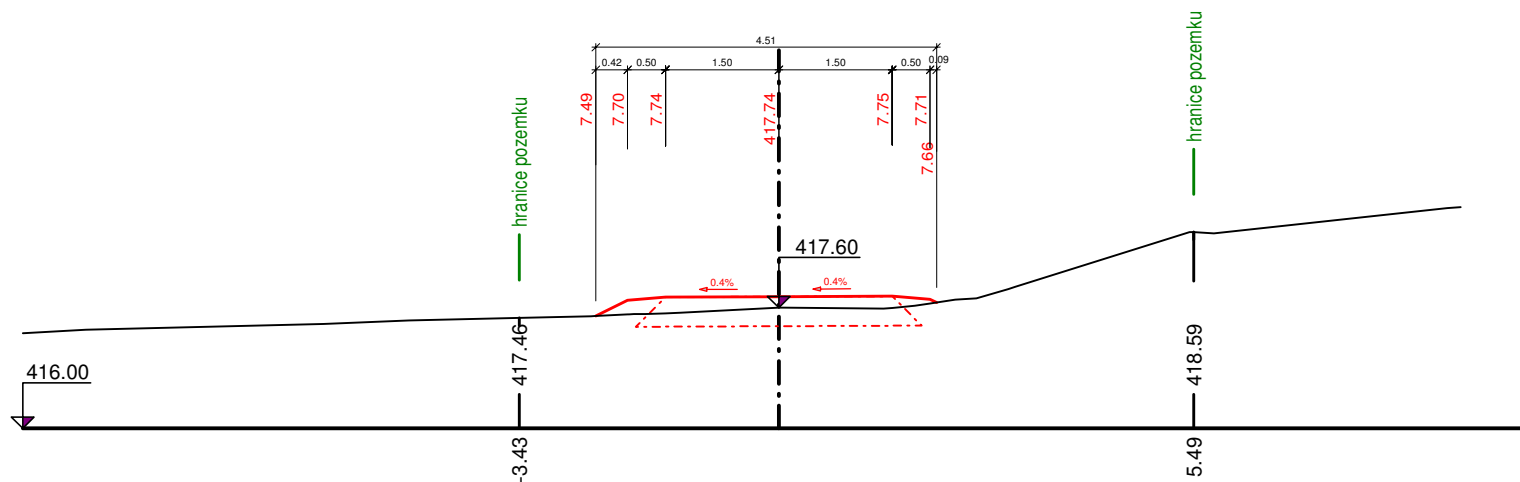


Příčný řez HC 1_52 - KM 0.70582

měřítko délek 1:100, měřítko výšek 1:100

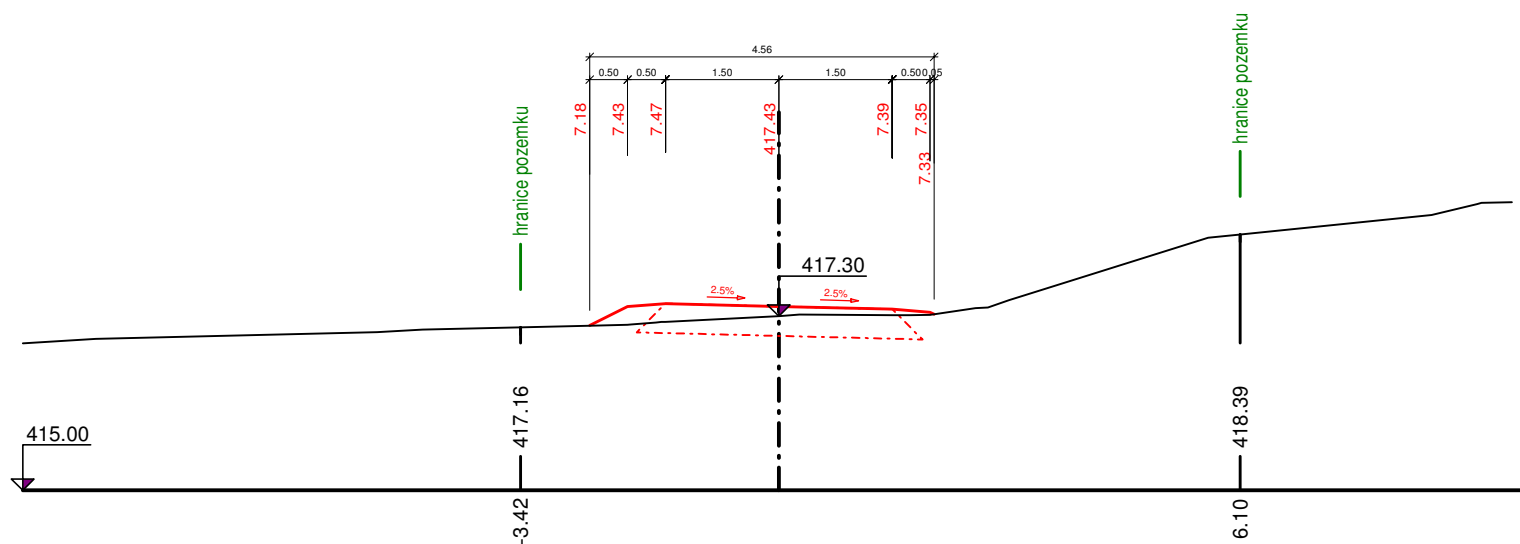


Příčný řez HC 1_53 - KM 0.71723

měřítko délek 1:100, měřítko výšek 1:100

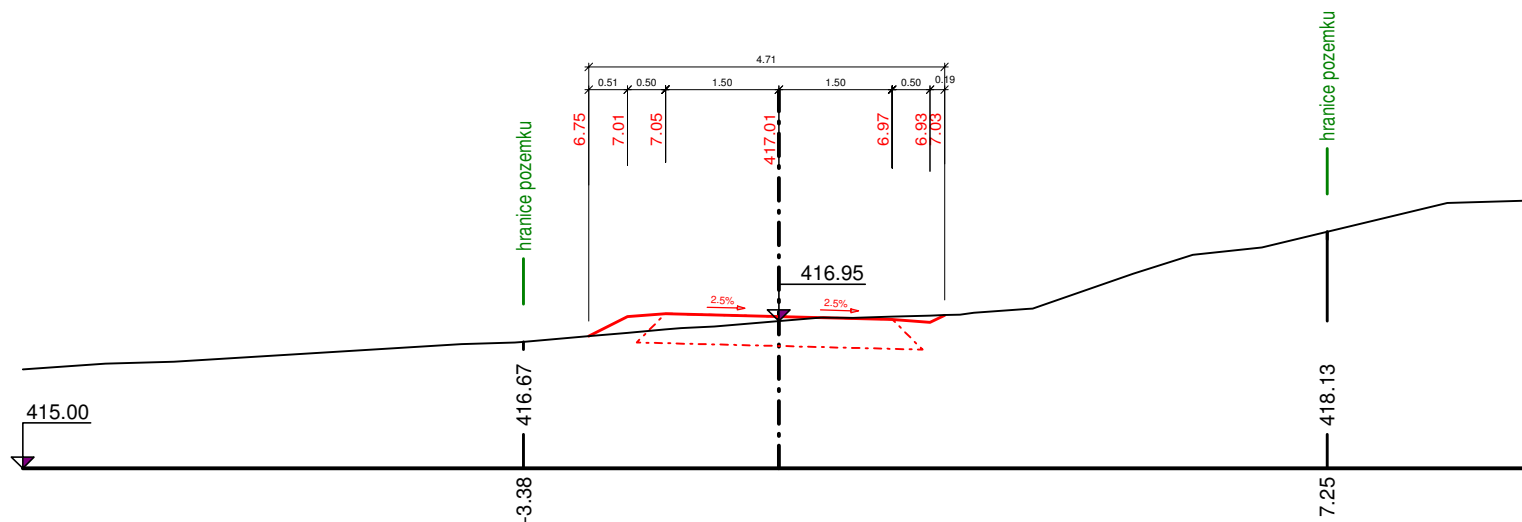


Příčný řez HC 1_54 - KM 0.72864

měřítko délek 1:100, měřítko výšek 1:100

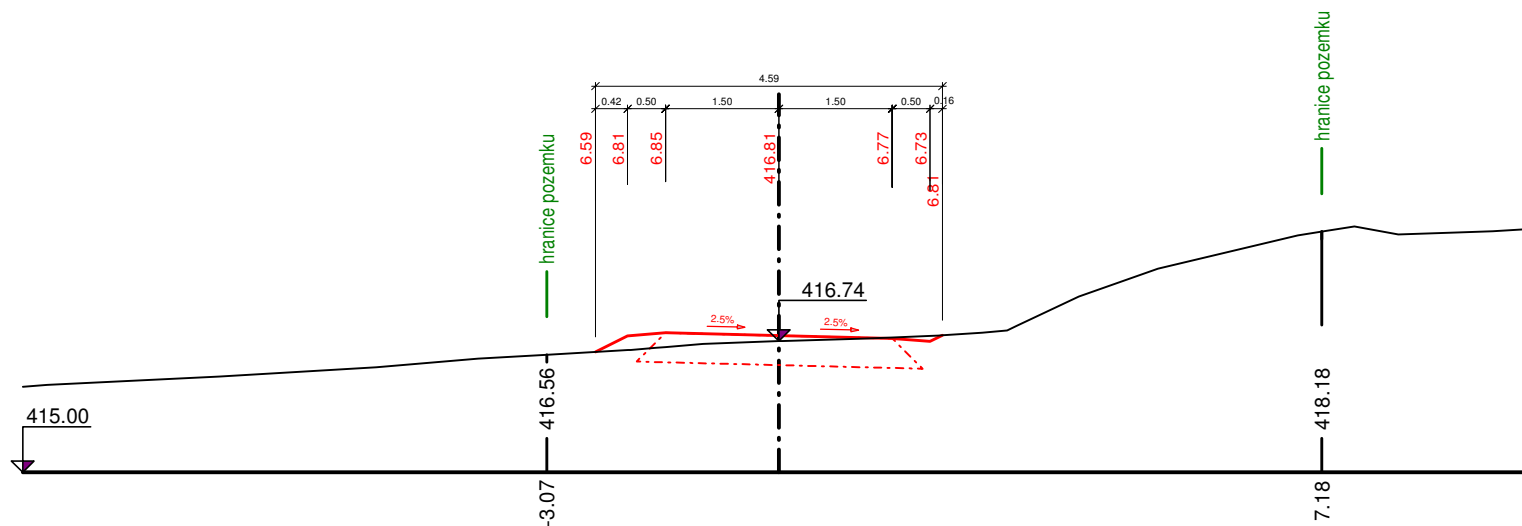


Příčný řez HC 1_55 - KM 0.74212

měřítko délek 1:100, měřítko výšek 1:100

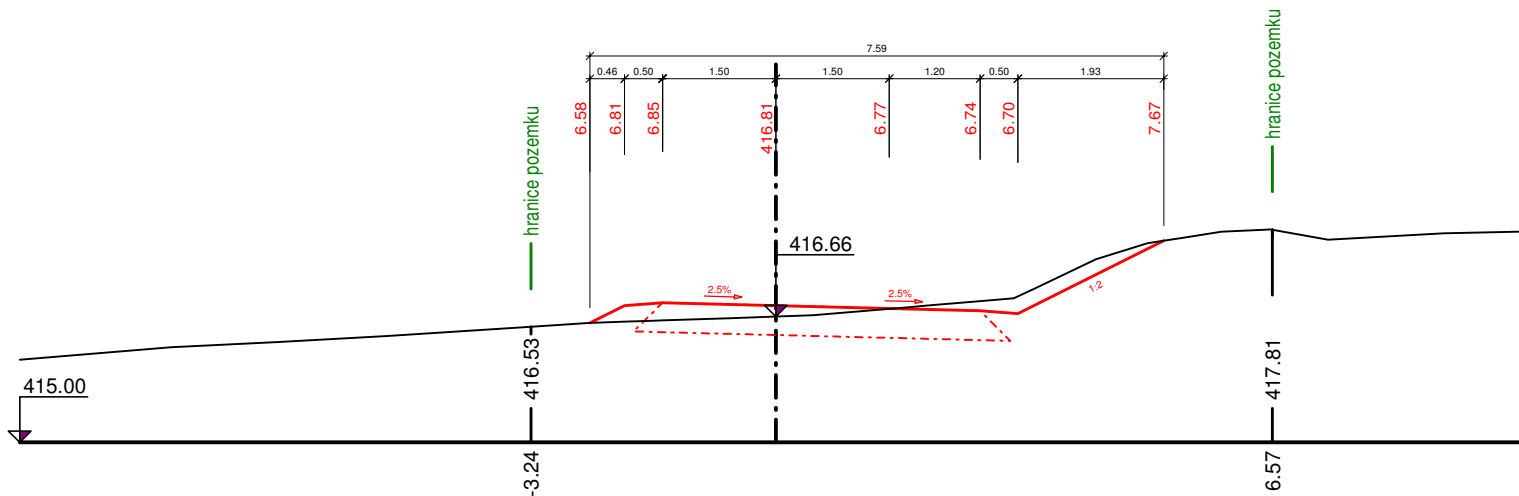


Příčný řez HC 1_56 - KM 0.75503

měřítko délek 1:100, měřítko výšek 1:100

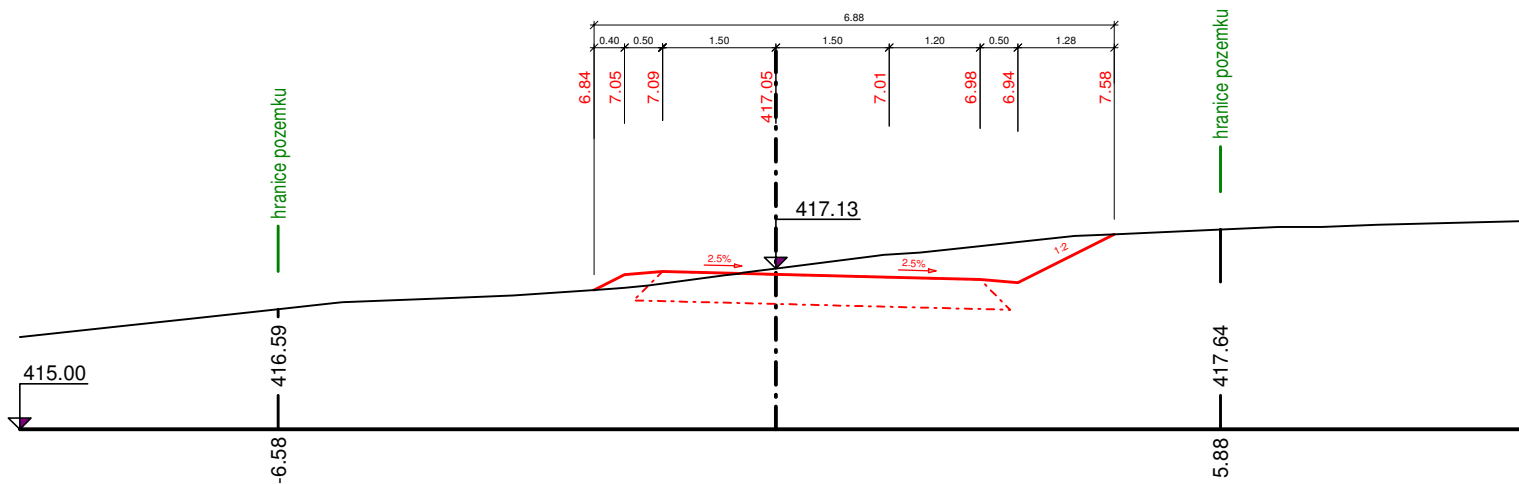


Příčný řez HC 1 57 - KM 0.76794

měřítko délek 1:100, měřítko výšek 1:100

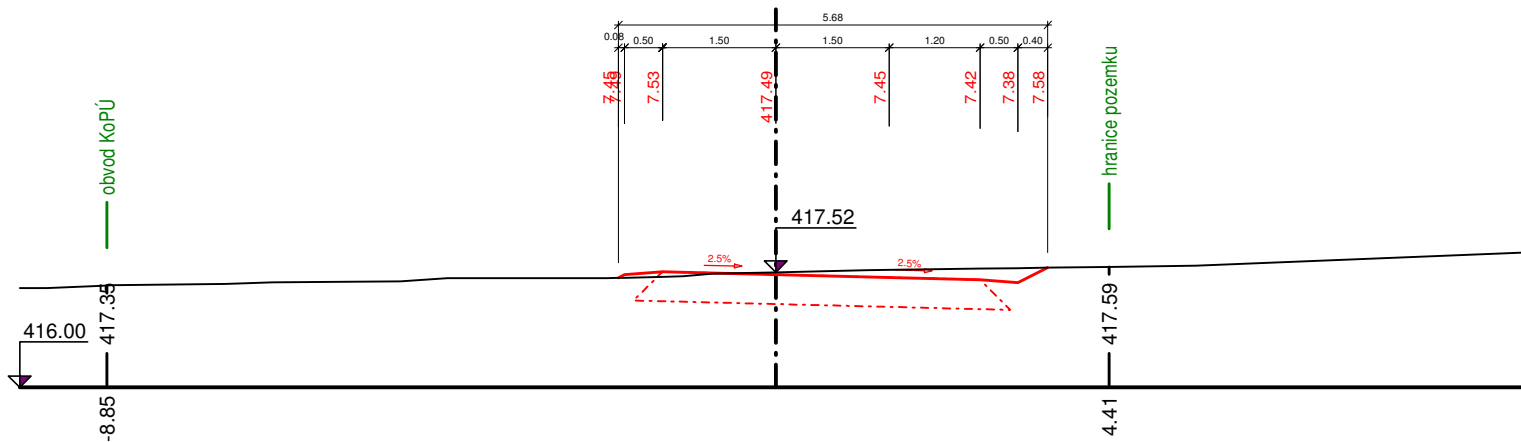


Příčný řez HC 1 58 - KM 0.78059

měřítko délek 1:100, měřítko výšek 1:100

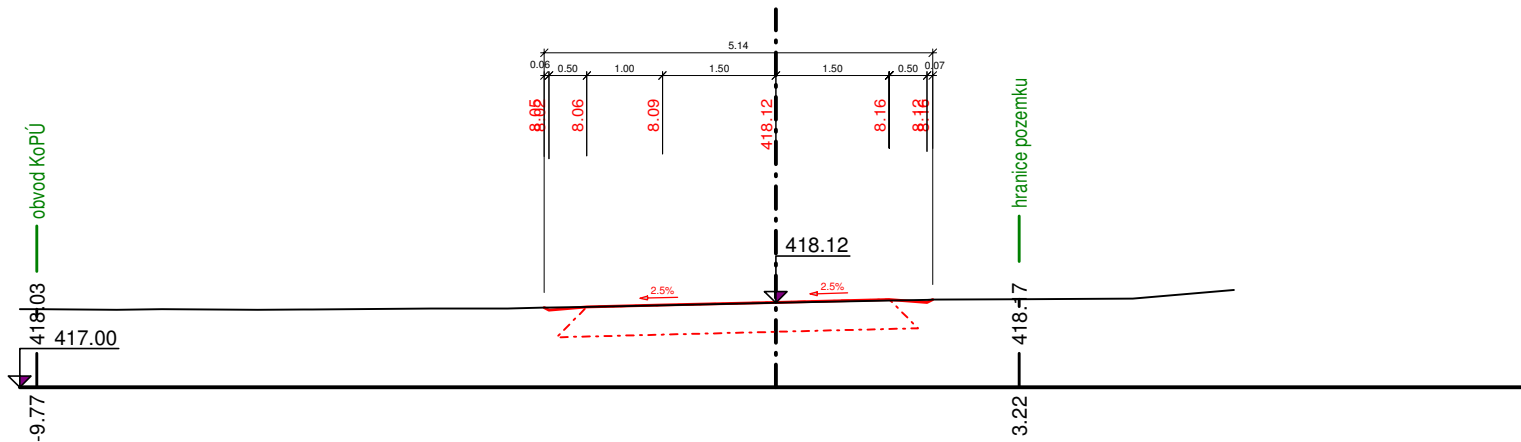


Příčný řez HC 1_59 - KM 0.78788

měřítko délek 1:100, měřítko výšek 1:100

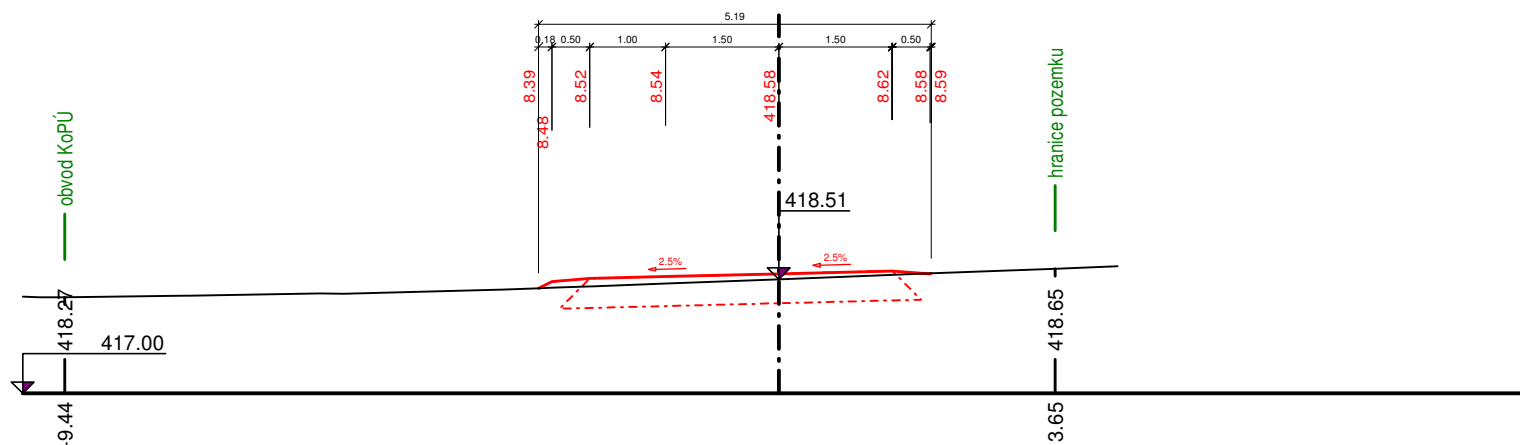


Příčný řez HC 1_60 - KM 0.79517

měřítko délek 1:100, měřítko výšek 1:100

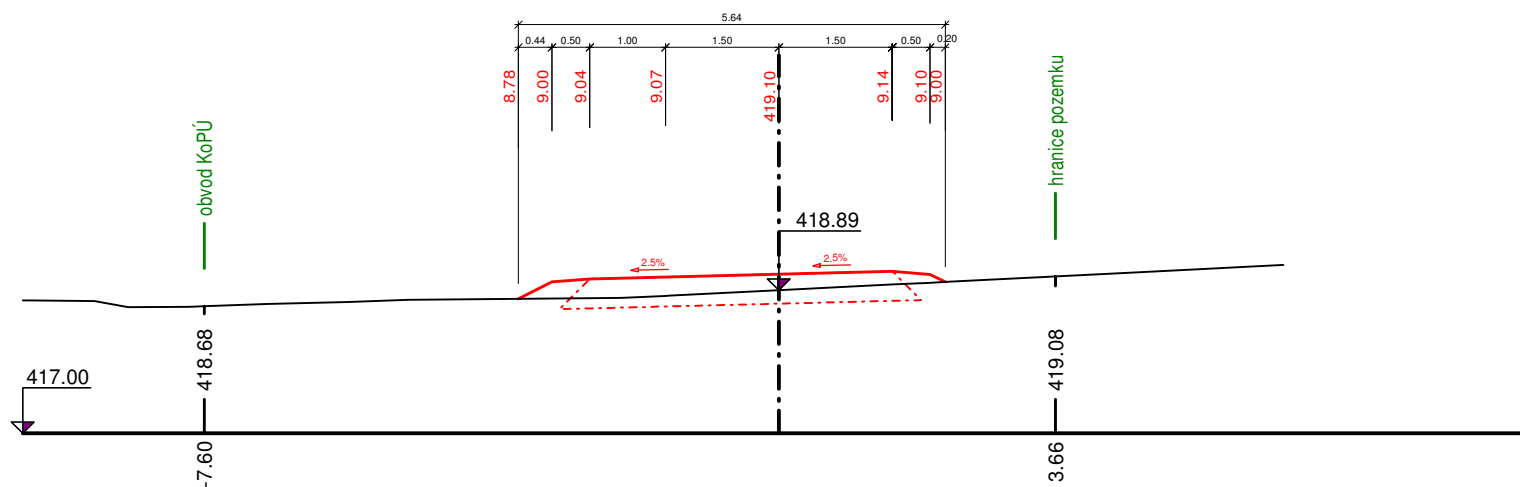

Příčný řez HC 1_61 - KM 0.80828

měřítko délek 1:100, měřítko výšek 1:100

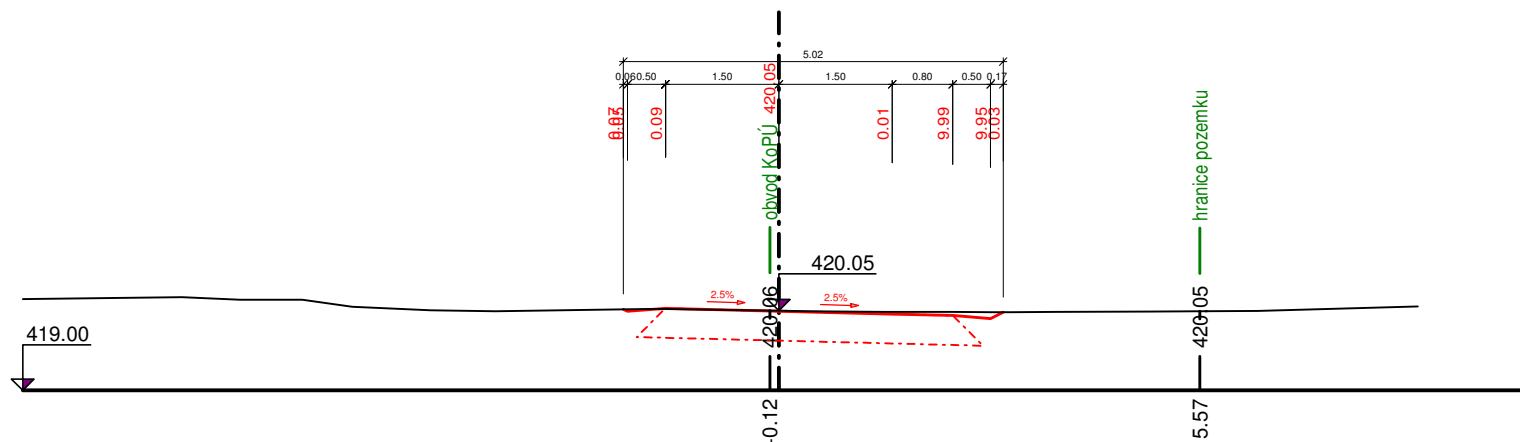

Příčný řez HC 1_62 - KM 0.82355

měřítko délek 1:100, měřítko výšek 1:100

