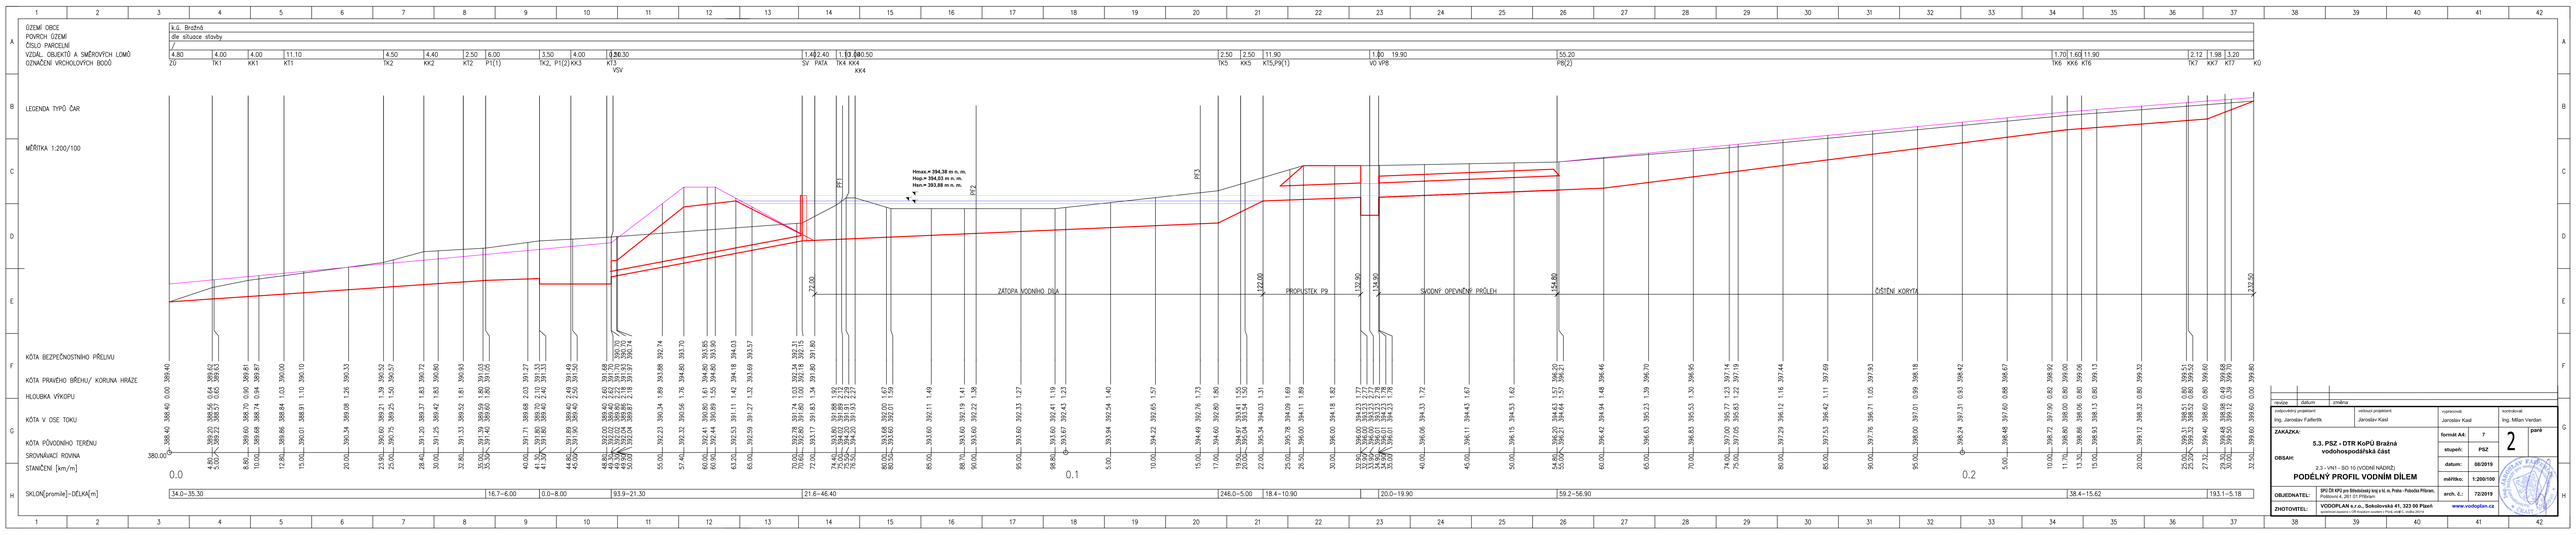

revize	datum	změna	
vodohospodářský projektant:	Ing. Jaroslav Faferlík	ověřil projektant:	Jaroslav Kasl
vypracoval:	Jaroslav Kasl	kontrolval:	Ing. Milan Verdan

ZAKÁZKA: 5.3. PSZ - DTR KoPÚ Bražná vodohospodářská část

OBSAH: 2.3 - VN1 - SO 10 (VODNÍ NÁDRŽ)

PODÉLNÝ PROFIL VODNÍM DÍLEM

formát A4:	7
stupeň:	PSZ
datum:	08/2019
měřítko:	1:200/100
arch. č.:	7/2019

list 2 z 7

OBJEDNATEL: SPÚ ČR KPÚ pro Středočeský kraj o.ú. in. Praha - Pobočka Příbram, Poštovní 4, 261 01 Příbram

ZHOTOVITEL: VODOPLAN a.r.o., Sokolovská 41, 323 00 Plzeň, tel.: 377 532 111, e-mail: info@vodoplan.cz, www.vodoplan.cz