



měřítko délek 1:50, měřítko výšek 1:50

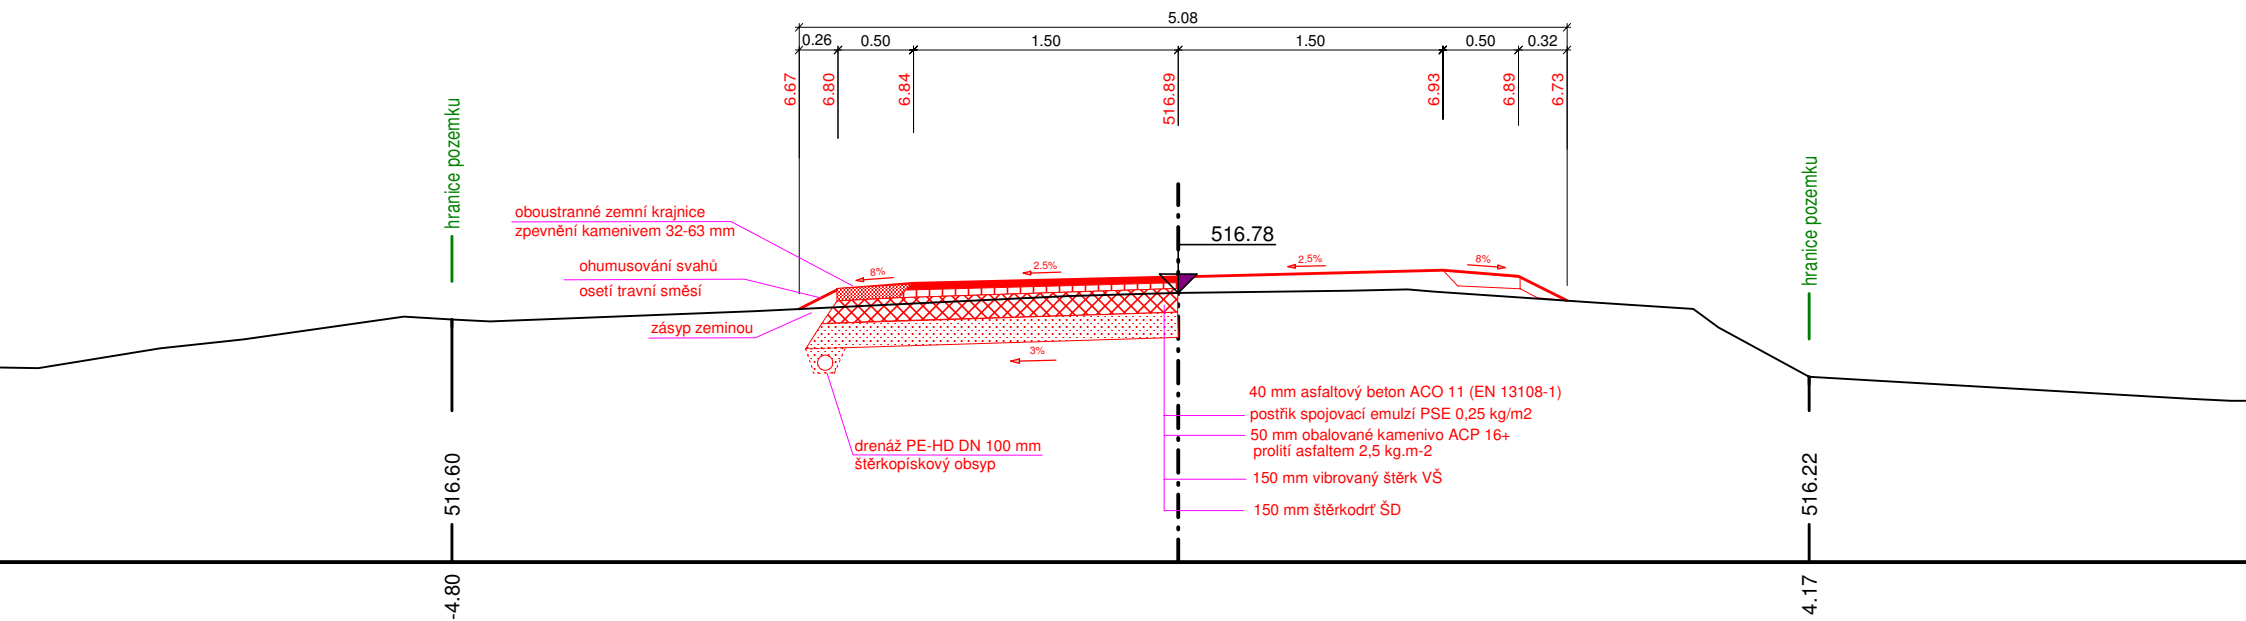


Vzorový řez konstrukčních vrstev pro cestu HC 1

měřítko délek 1:50, měřítko výšek 1:50

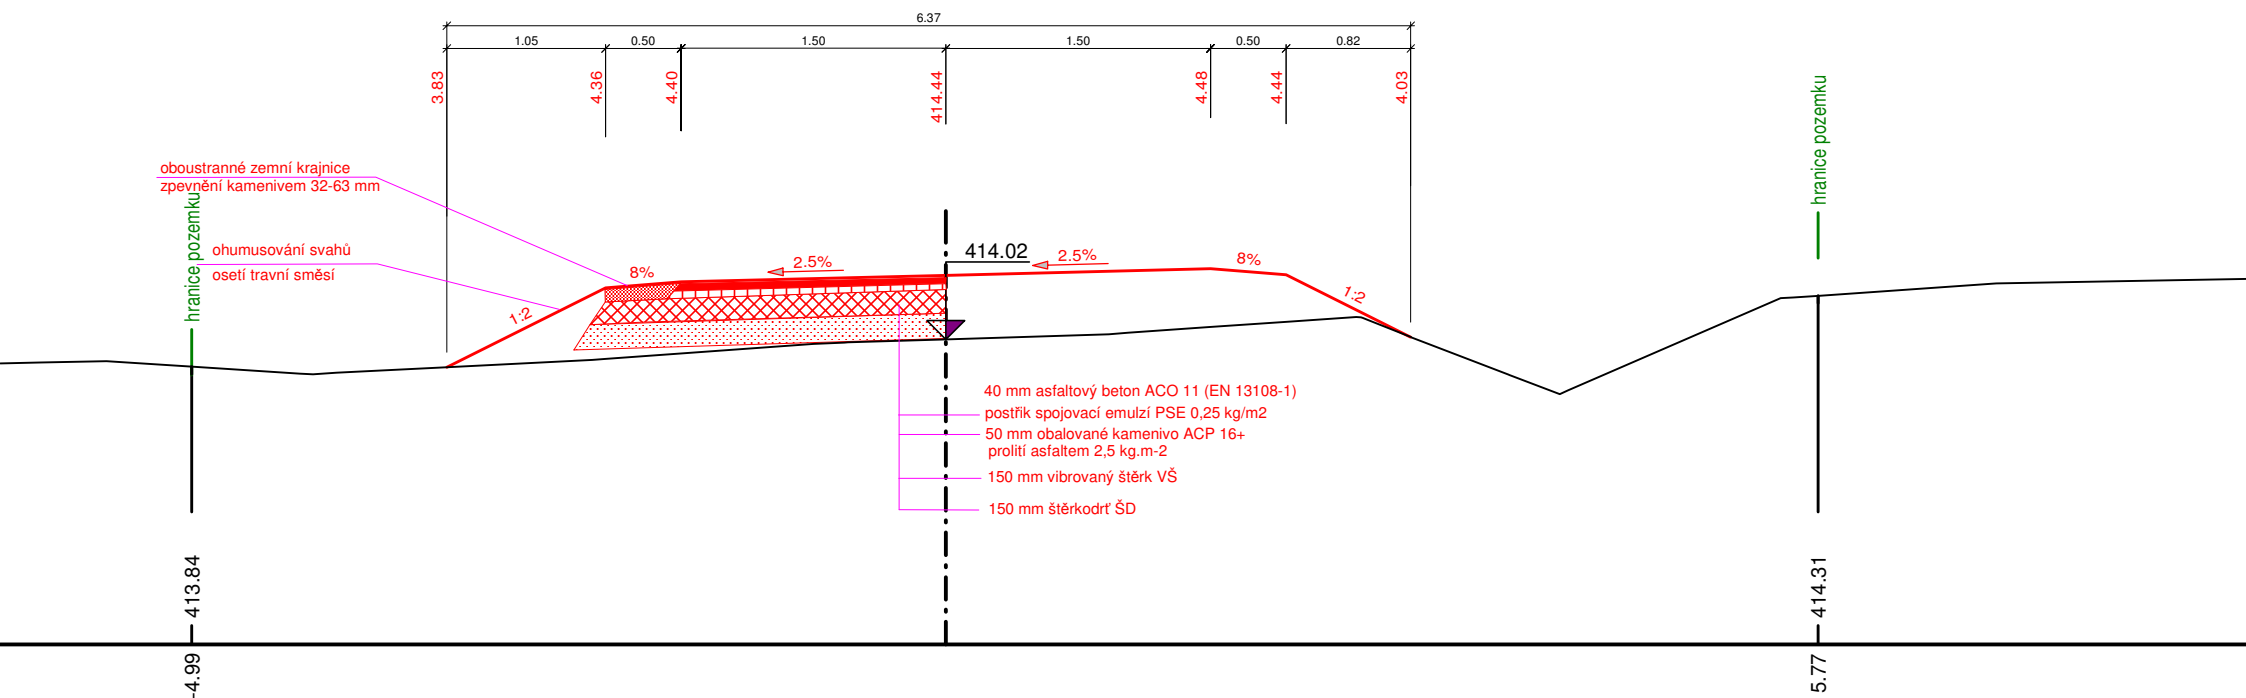


Vzorový řez konstrukčních vrstev s cestním rigolem pro cestu HC1

měřítko délek 1:50, měřítko výšek 1:50

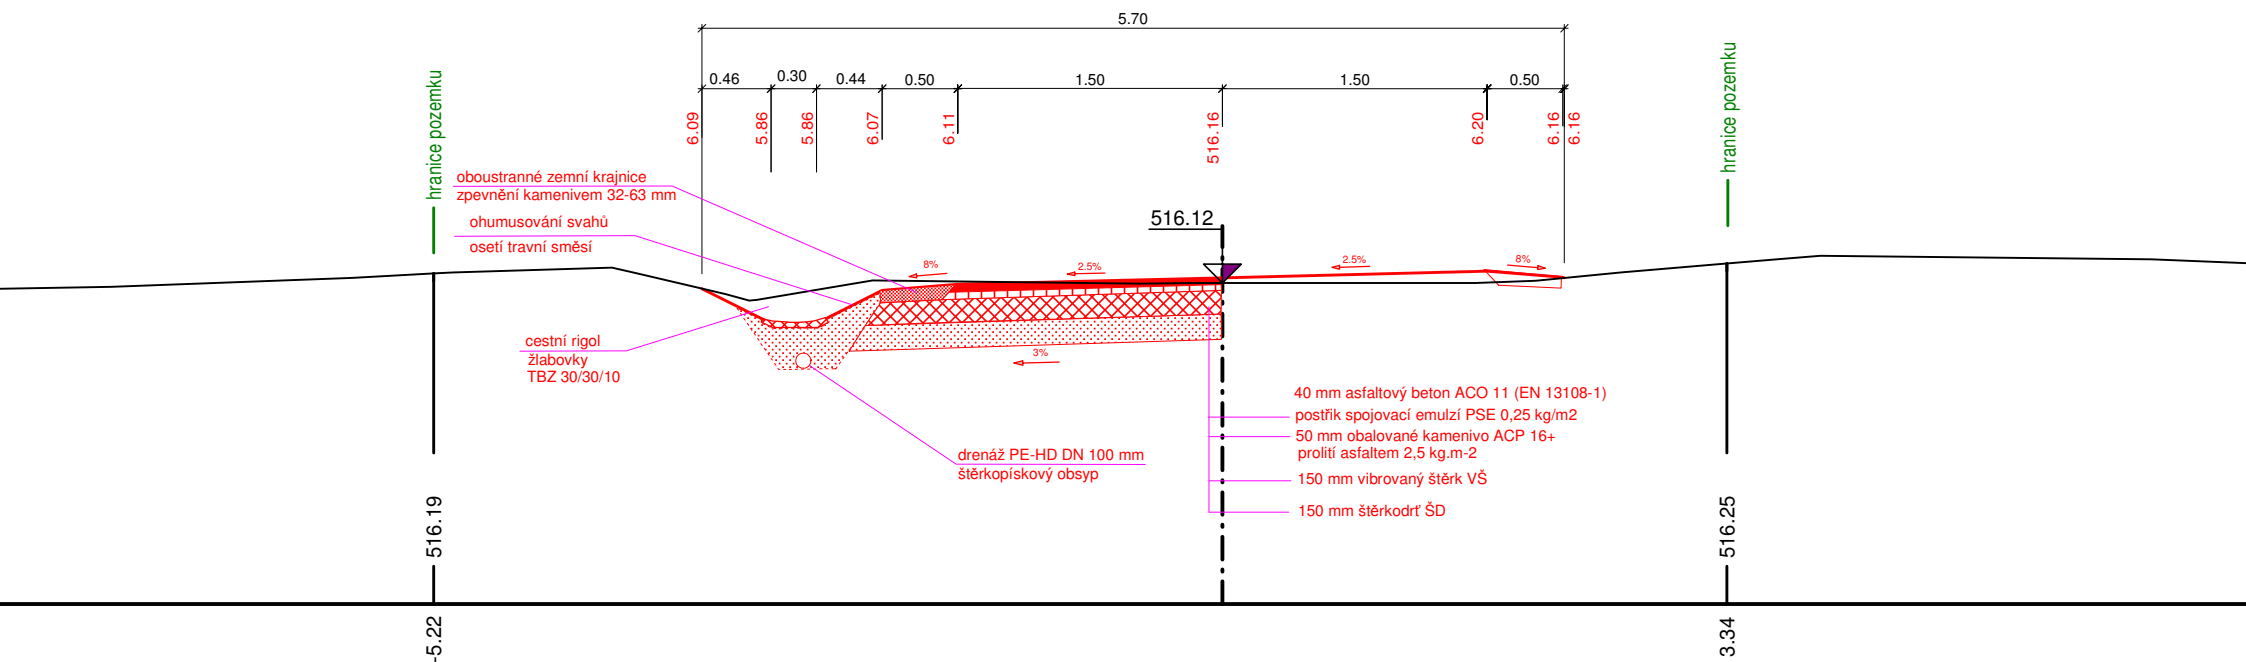

Vzorový řez konstrukčních vrstev pro cestu VC 3

měřítko délek 1:50, měřítko výšek 1:50

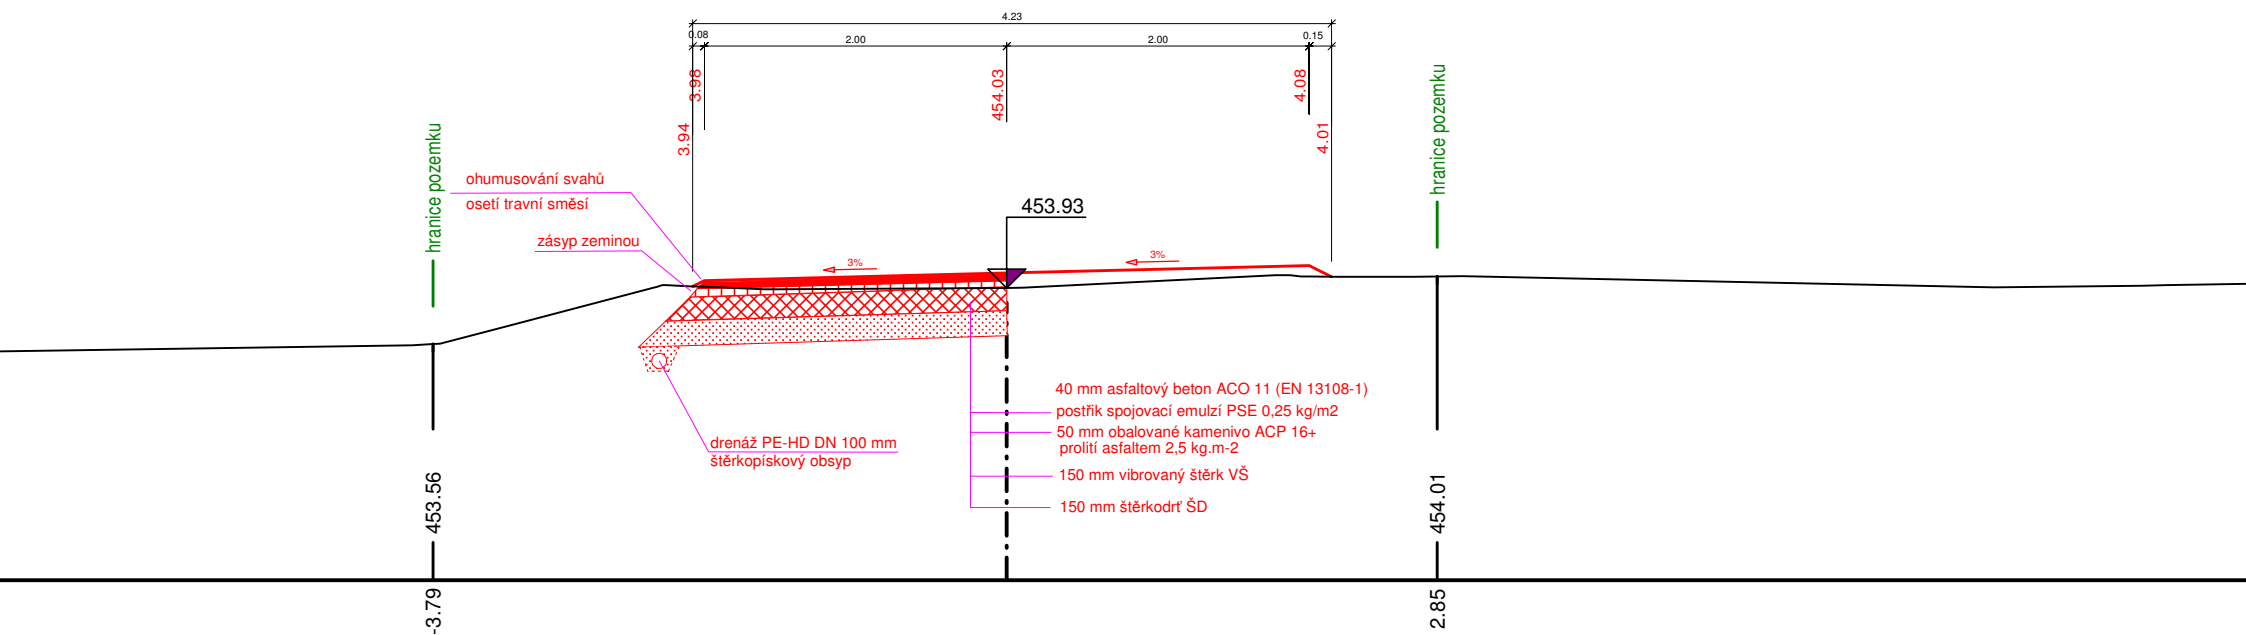

Vzorový řez variantních konstrukčních vrstev pro cestu VC3 měřítko délek 1:50, měřítko výšek 1:50

