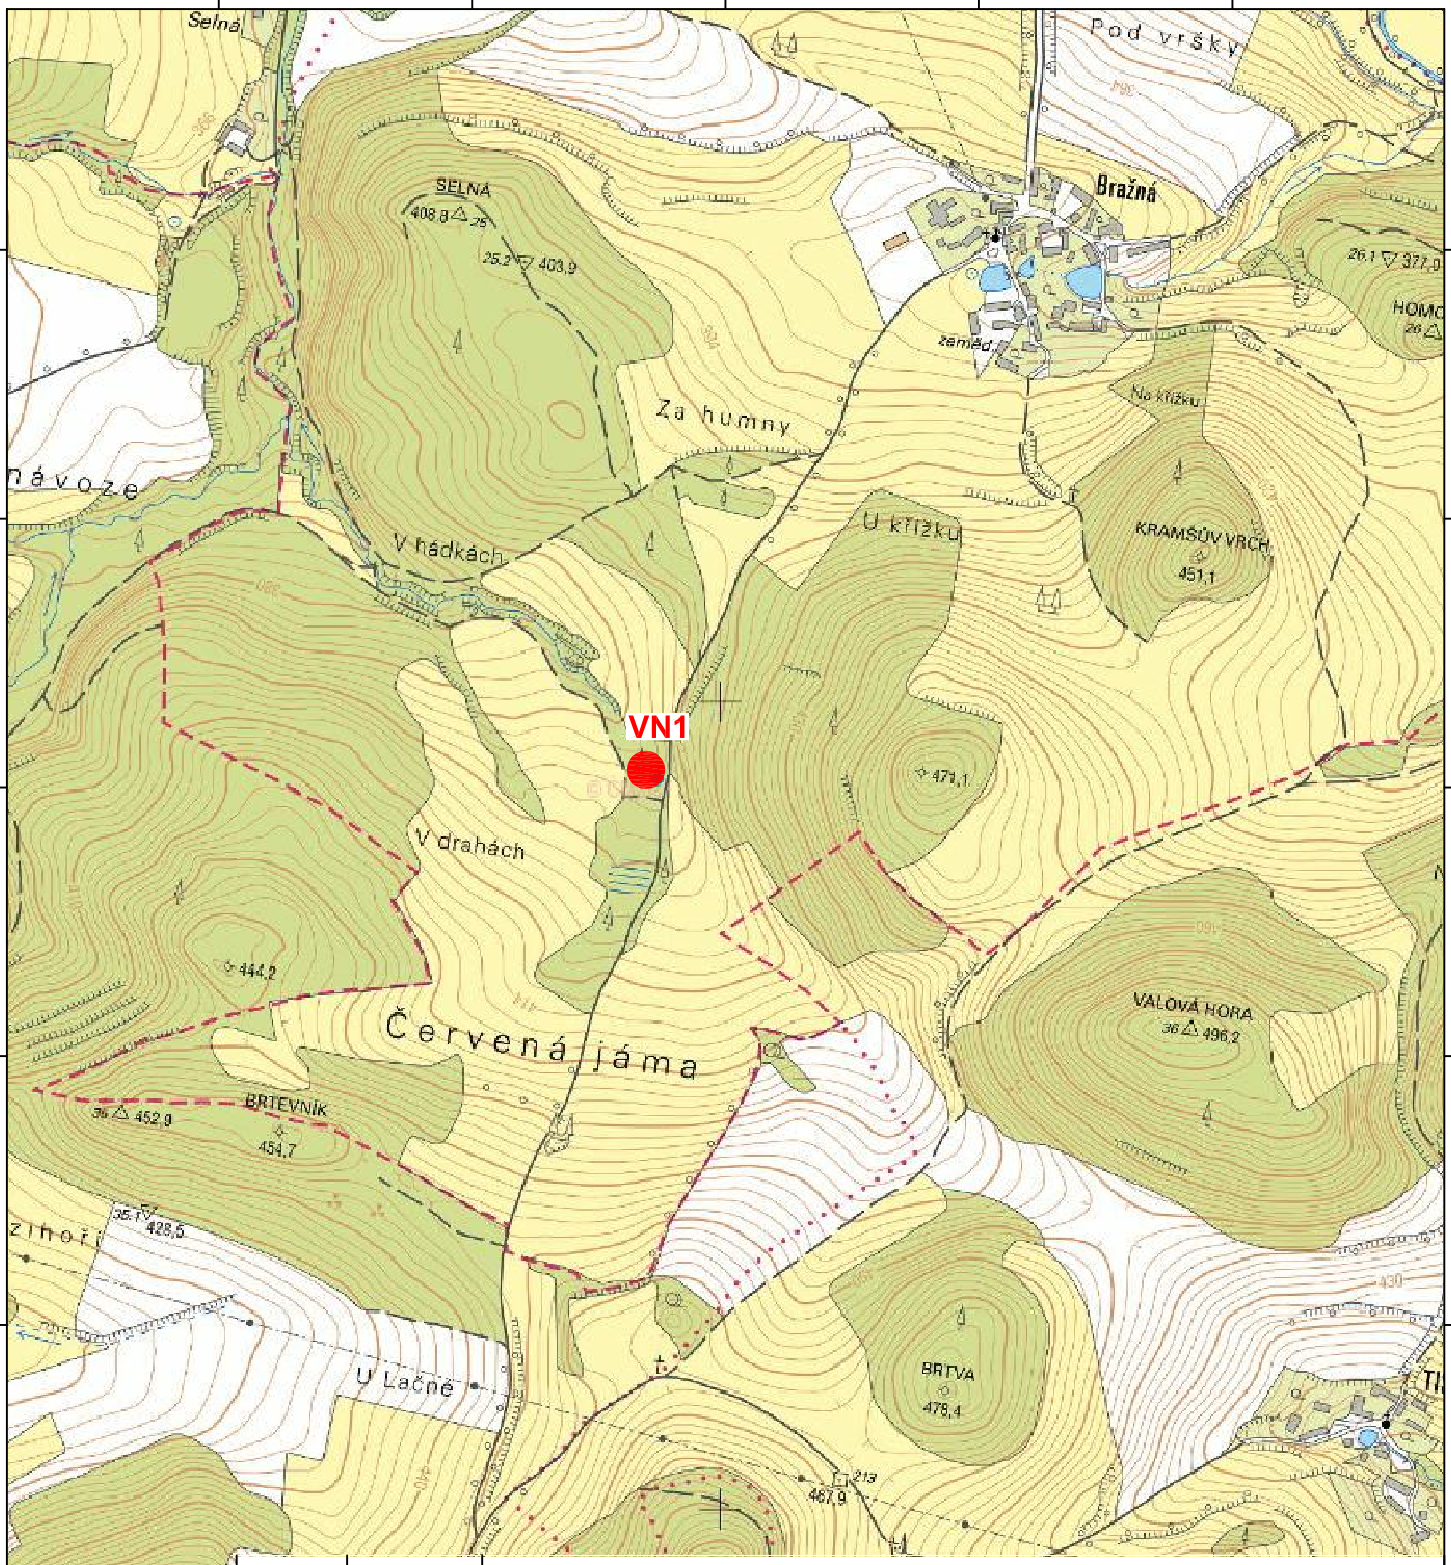

revize	datum	změna

zodpovědný projektant:	vedoucí projektant:	vypracoval:	kontroloval:
Ing. Jaroslav Faiferlík	Jaroslav Kasl	Jaroslav Kasl	Ing. Milan Verdan

ZAKÁZKA:

5.3. PSZ - DTR KoPÚ Bražná
vodohospodářská část

OBSAH:

SITUACE ŠIRŠÍCH VTAHŮ

formát A4:	1
stupeň:	PSZ
datum:	08/2019
měřítko:	1:10 000

2.2 paré

OBJEDNATEL:	SPÚ ČR KPÚ pro Středočeský kraj a hl. m. Praha - Pobočka Příbram, Poštovní 4, 261 01 Příbram	arch. č.:	72/2019
ZHOTOVITEL:	**VODOPLAN s.r.o., Sokolovská 41, 323 00 Plzeň** společnost zapsána v OŘ Krajským soudem v Plzni, oddíl C, vložka 29314	www.vodoplan.cz	

Ing. JAROSLAV FAIFERLÍK autorizovaný inženýr pro vodohospodářství ČKAIT 0009940