



Příčný řez VC 3_1 - KM 0.00000

měřítko délek 1:100, měřítko výšek 1:100

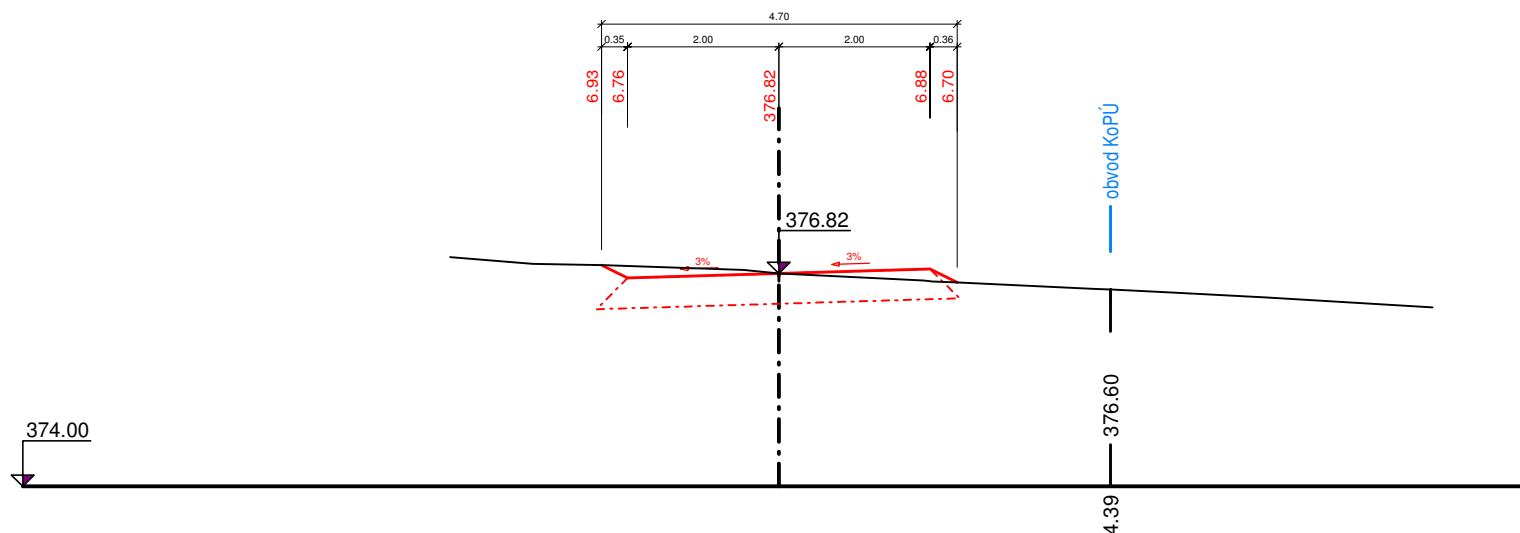


Příčný řez VC 3_2 - KM 0.01014

měřítko délek 1:100, měřítko výšek 1:100

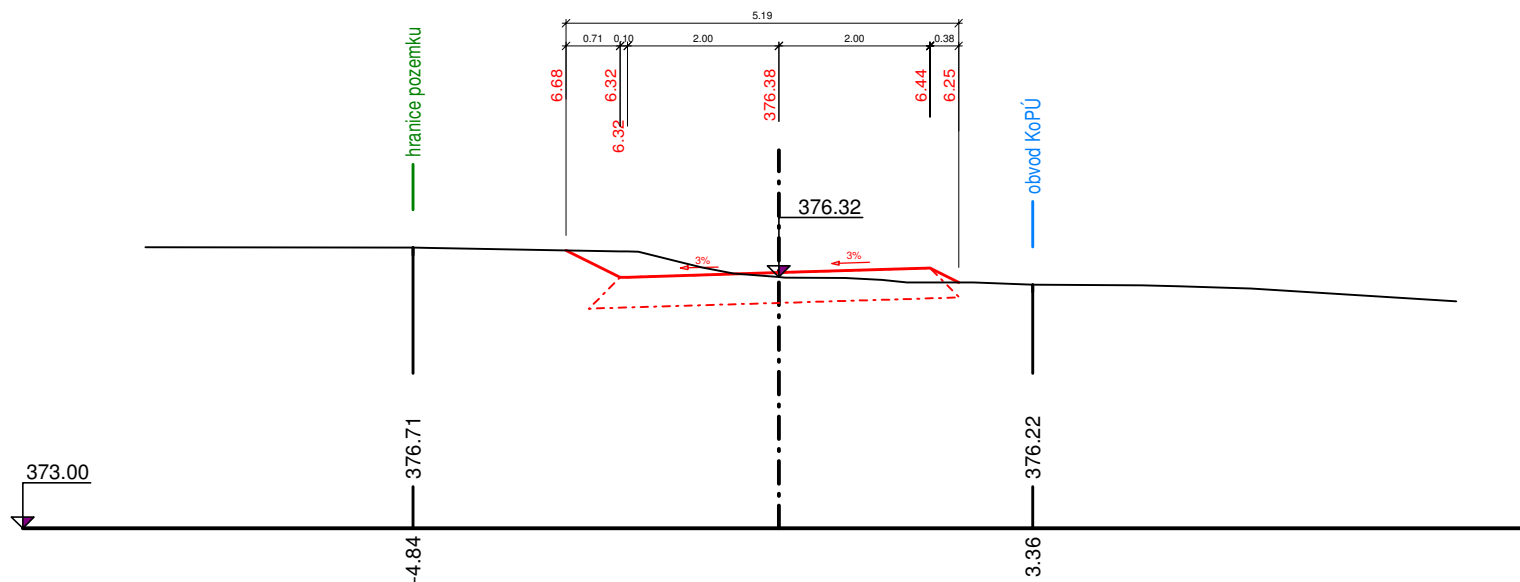


Příčný řez VC 3_3 - KM 0.01391

měřítko délek 1:100, měřítko výšek 1:100

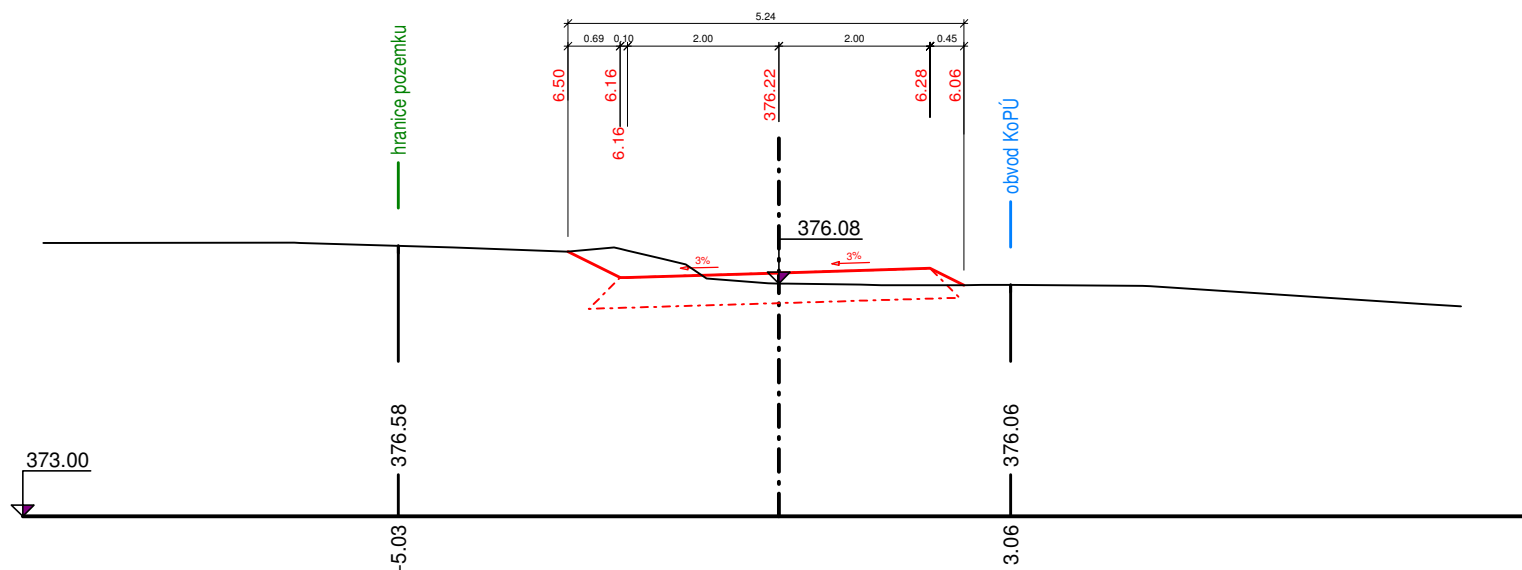


Příčný řez VC 3_4 - KM 0.01767

měřítko délek 1:100, měřítko výšek 1:100

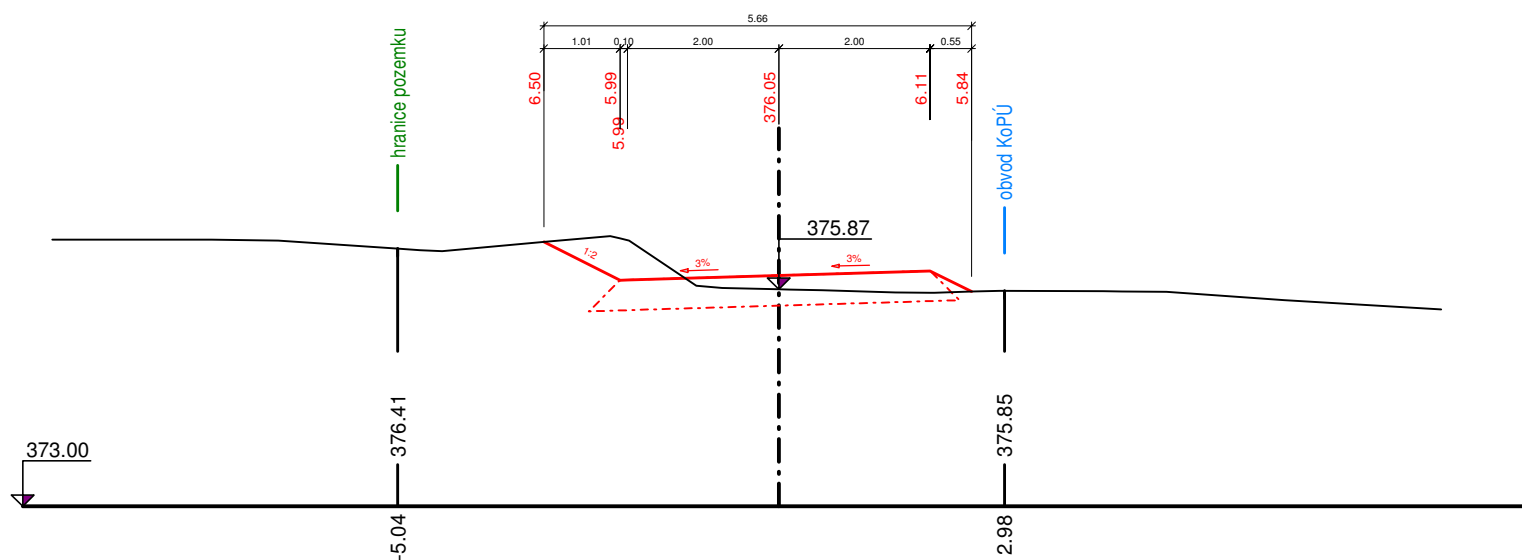


Příčný řez VC 3_5 - KM 0.04000

měřítko délek 1:100, měřítko výšek 1:100

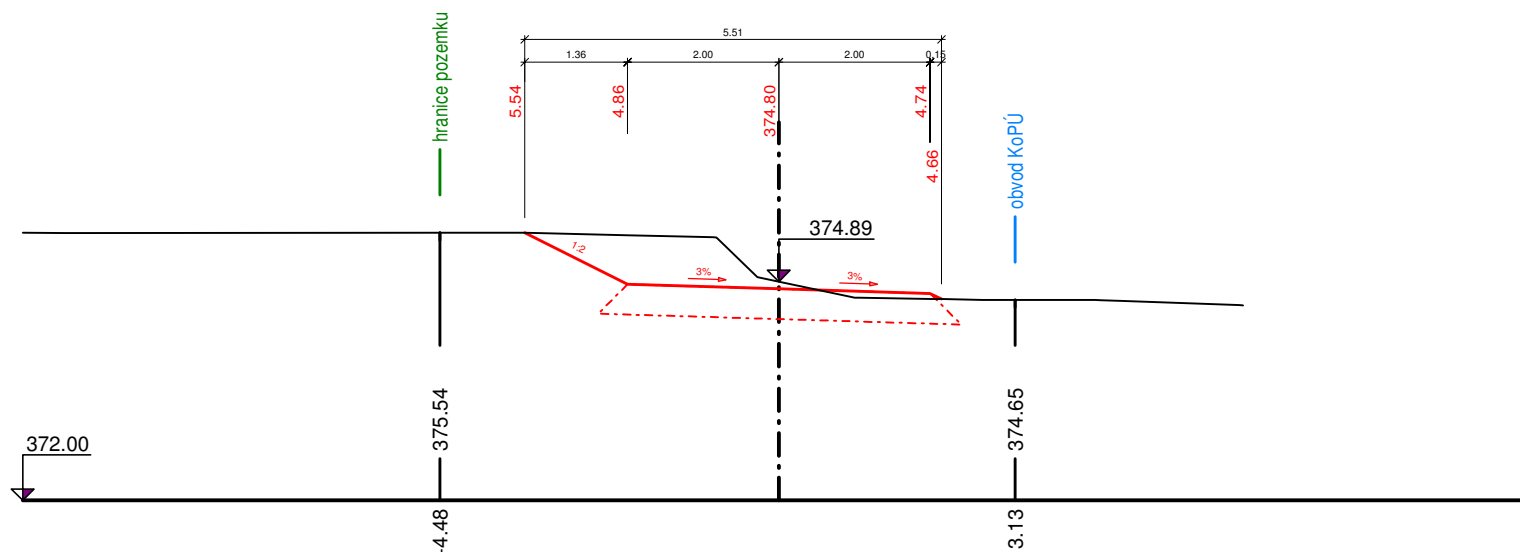


Příčný řez VC 3_6 - KM 0.05266

měřítko délek 1:100, měřítko výšek 1:100

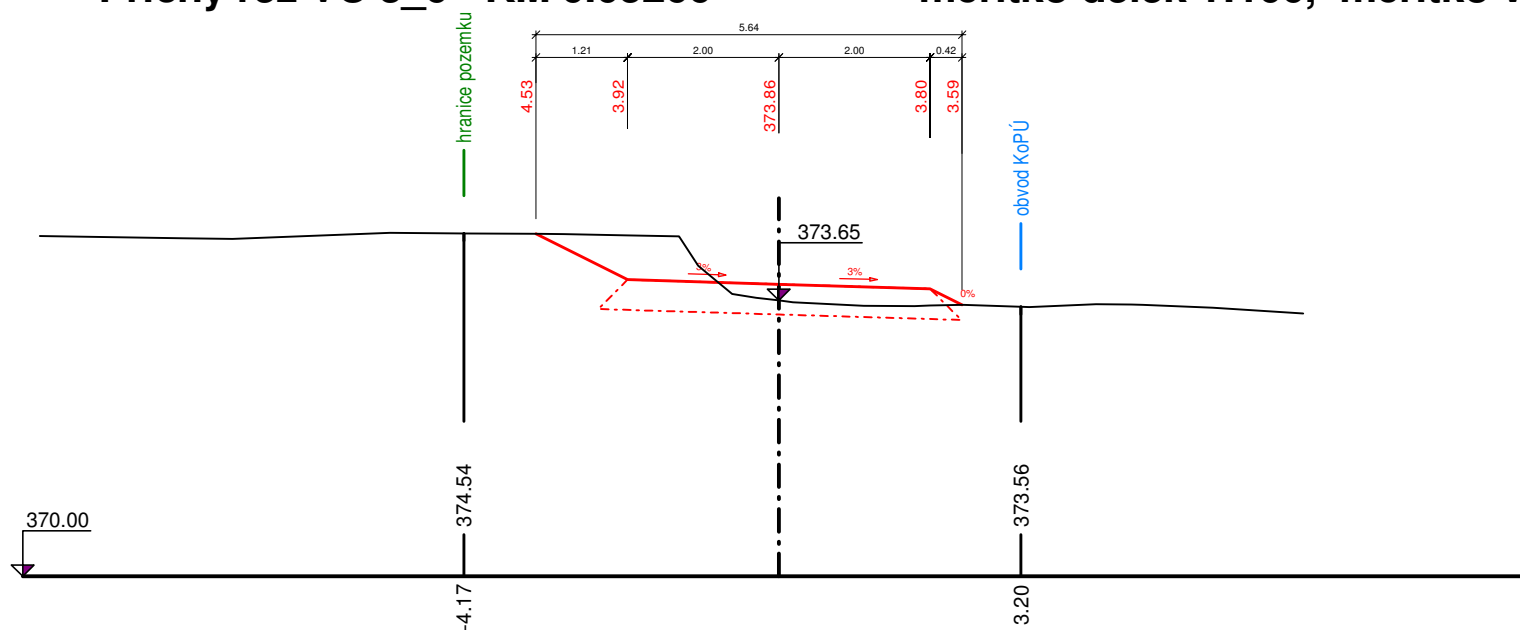


Příčný řez VC 3_7 - KM 0.06017

měřítko délek 1:100, měřítko výšek 1:100

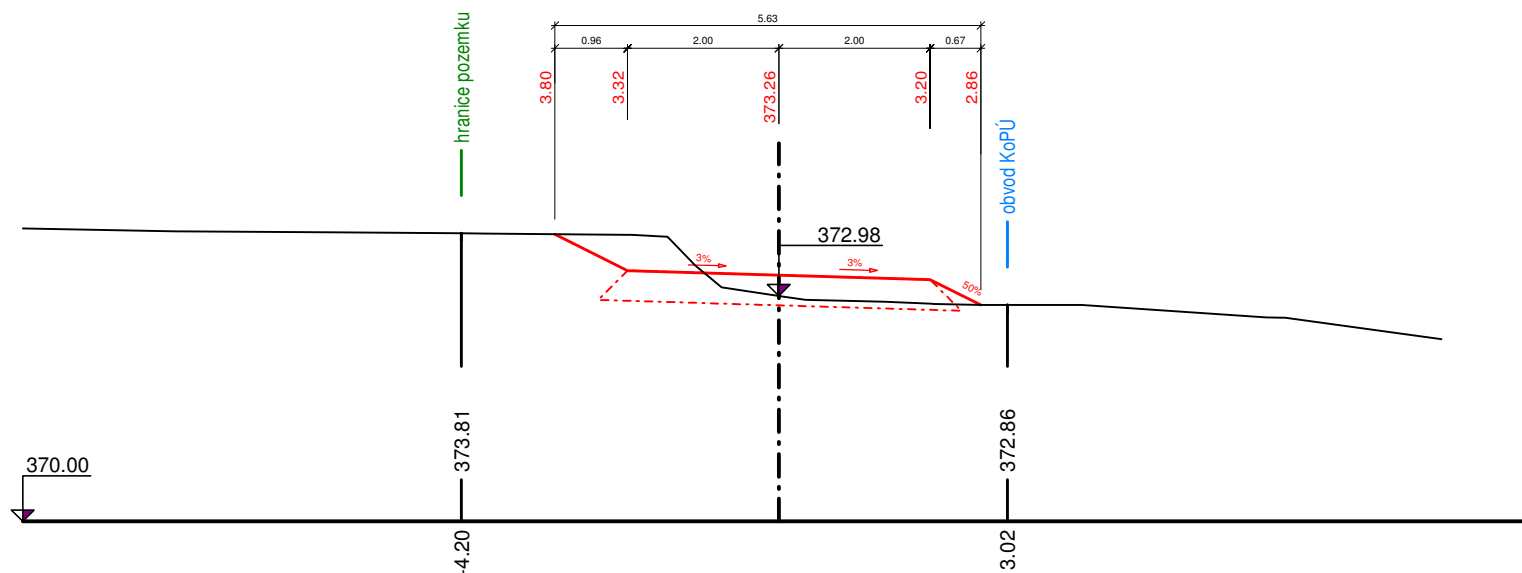


Příčný řez VC 3_8 - KM 0.06839

měřítko délek 1:100, měřítko výšek 1:100

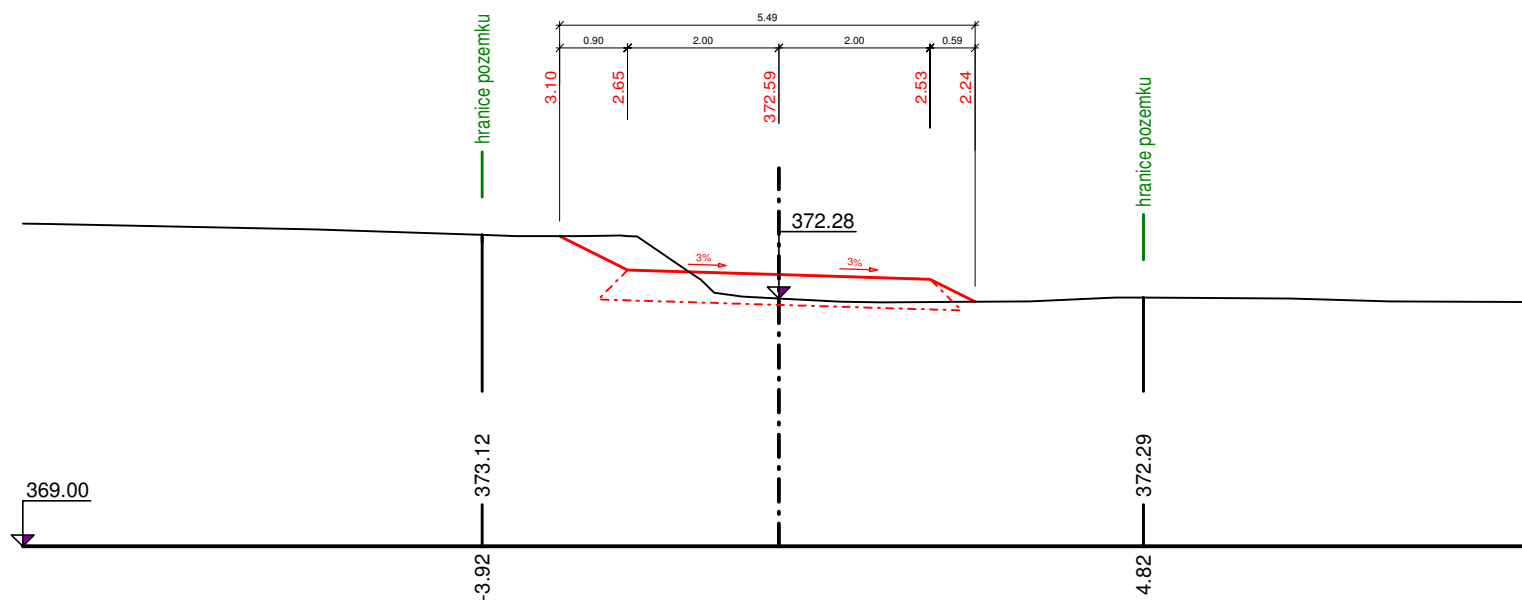


Příčný řez VC 3_9 - KM 0.07996

měřítko délek 1:100, měřítko výšek 1:100

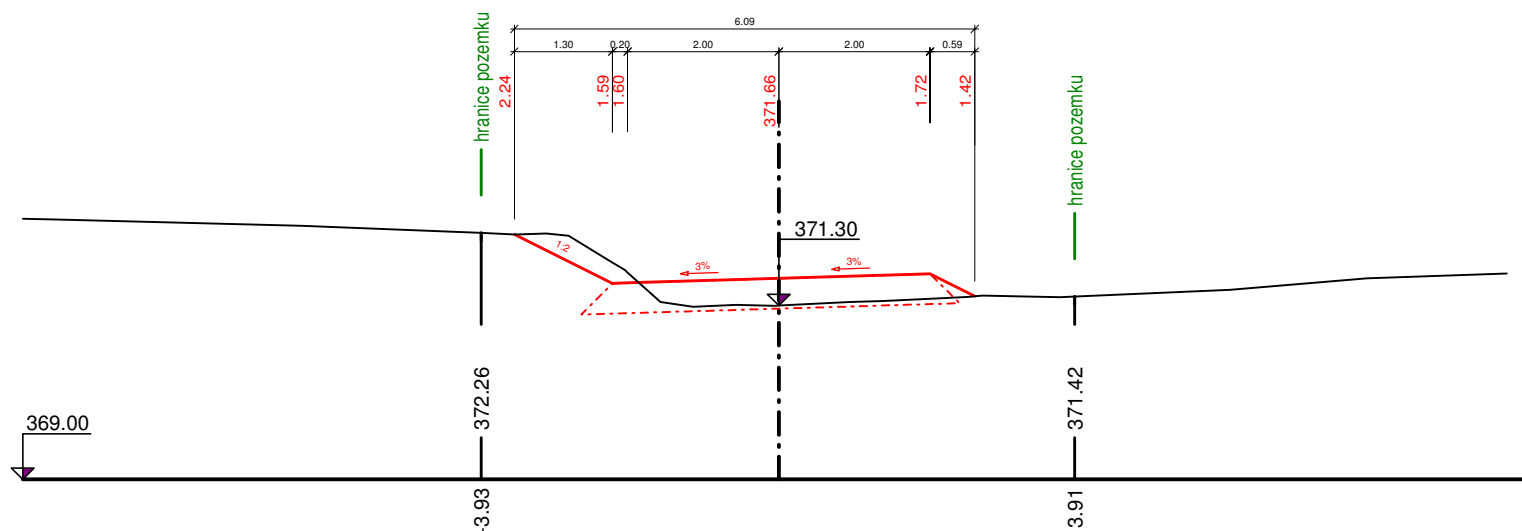


Příčný řez VC 3_10 - KM 0.08837

měřítko délek 1:100, měřítko výšek 1:100

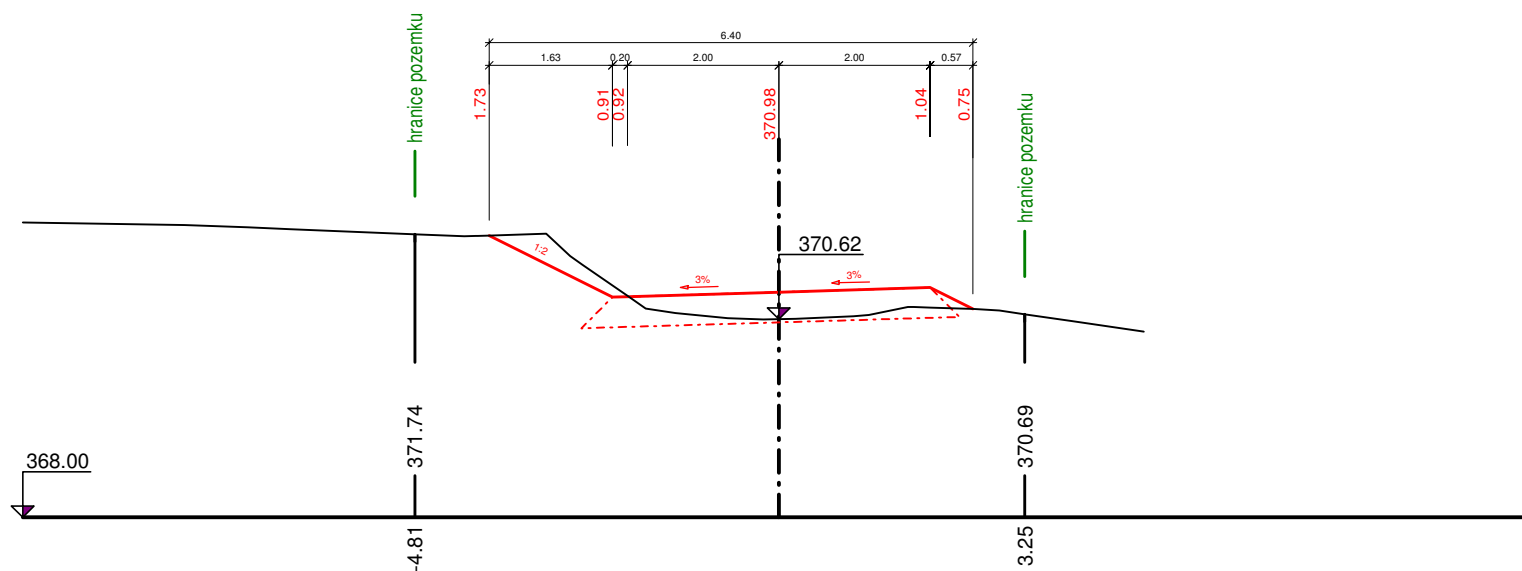


Příčný řez VC 3_11 - KM 0.09678

měřítko délek 1:100, měřítko výšek 1:100

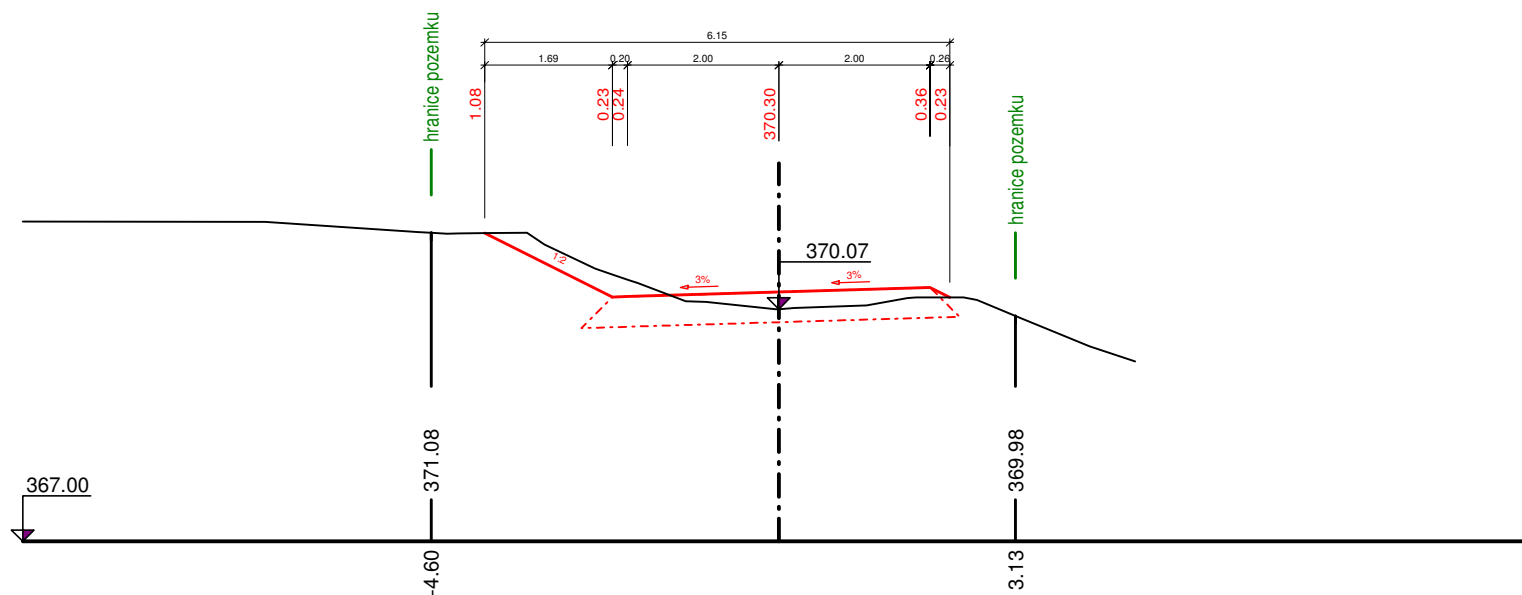


Příčný řez VC 3_12 - KM 0.10675

měřítko délek 1:100, měřítko výšek 1:100

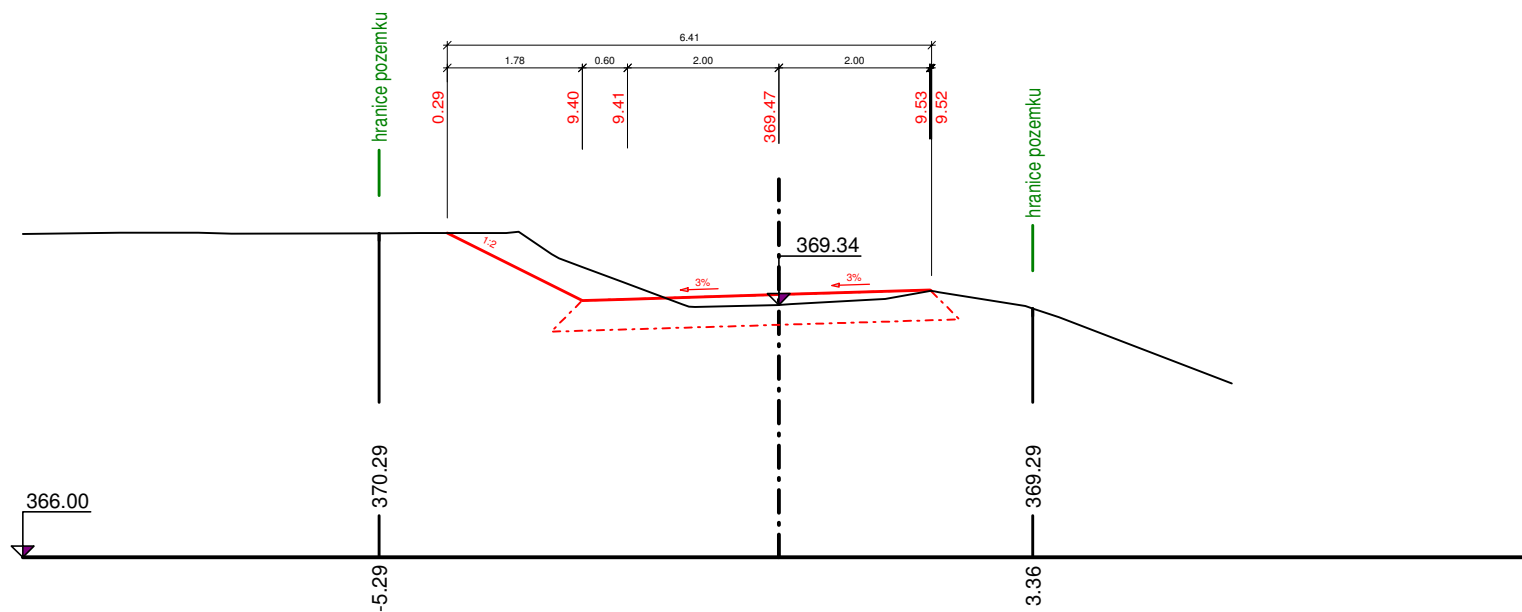


Příčný řez VC 3_13 - KM 0.11942

měřítko délek 1:100, měřítko výšek 1:100

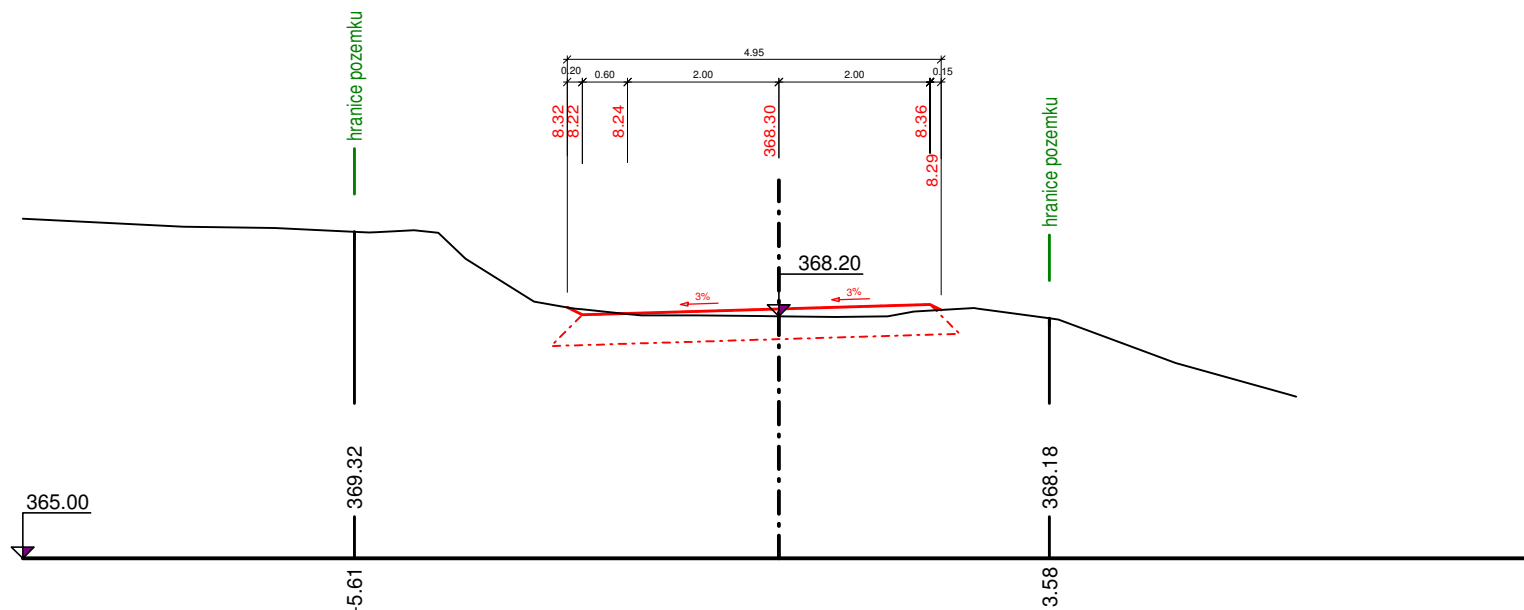


Příčný řez VC 3_14 - KM 0.13209

měřítko délek 1:100, měřítko výšek 1:100

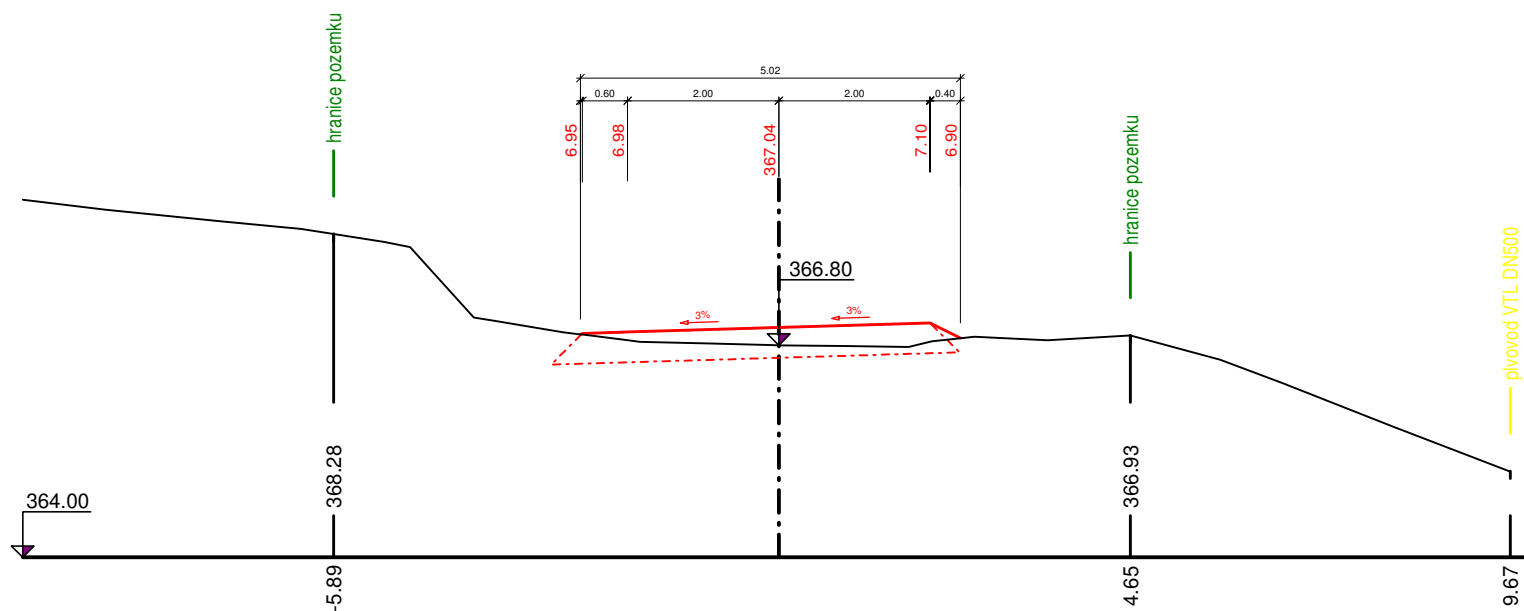


Příčný řez VC 3_15 - KM 0.14000

měřítko délek 1:100, měřítko výšek 1:100

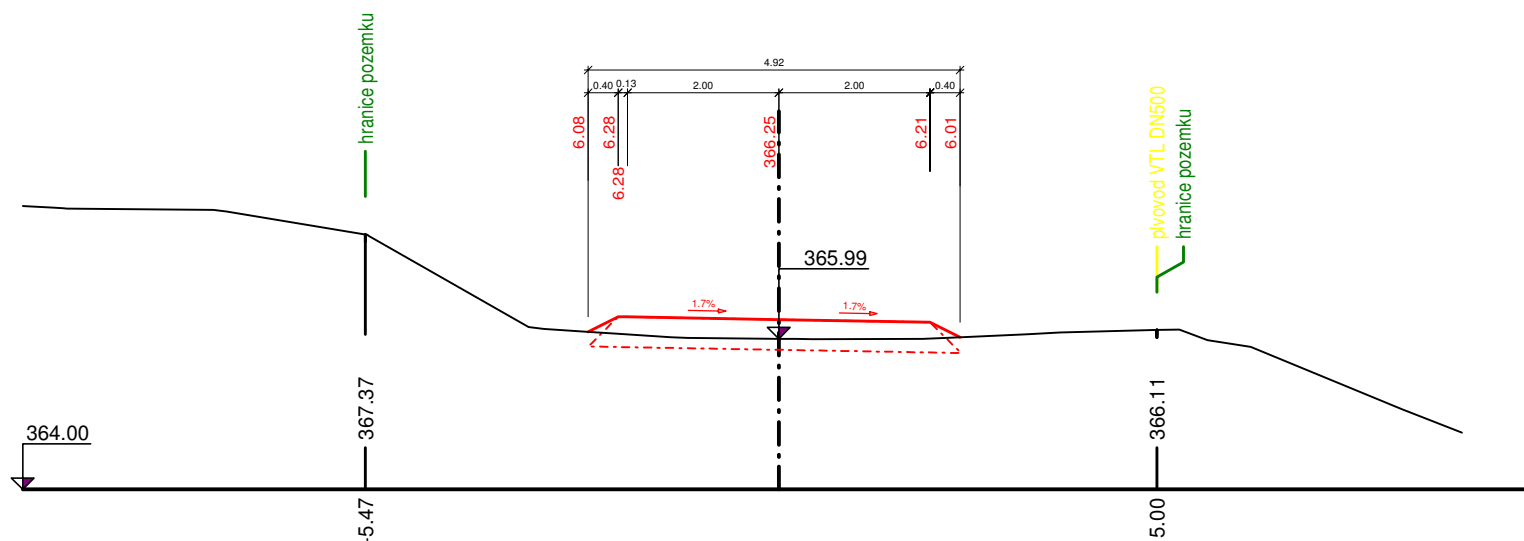


Příčný řez VC 3_16 - KM 0.15917

měřítko délek 1:100, měřítko výšek 1:100

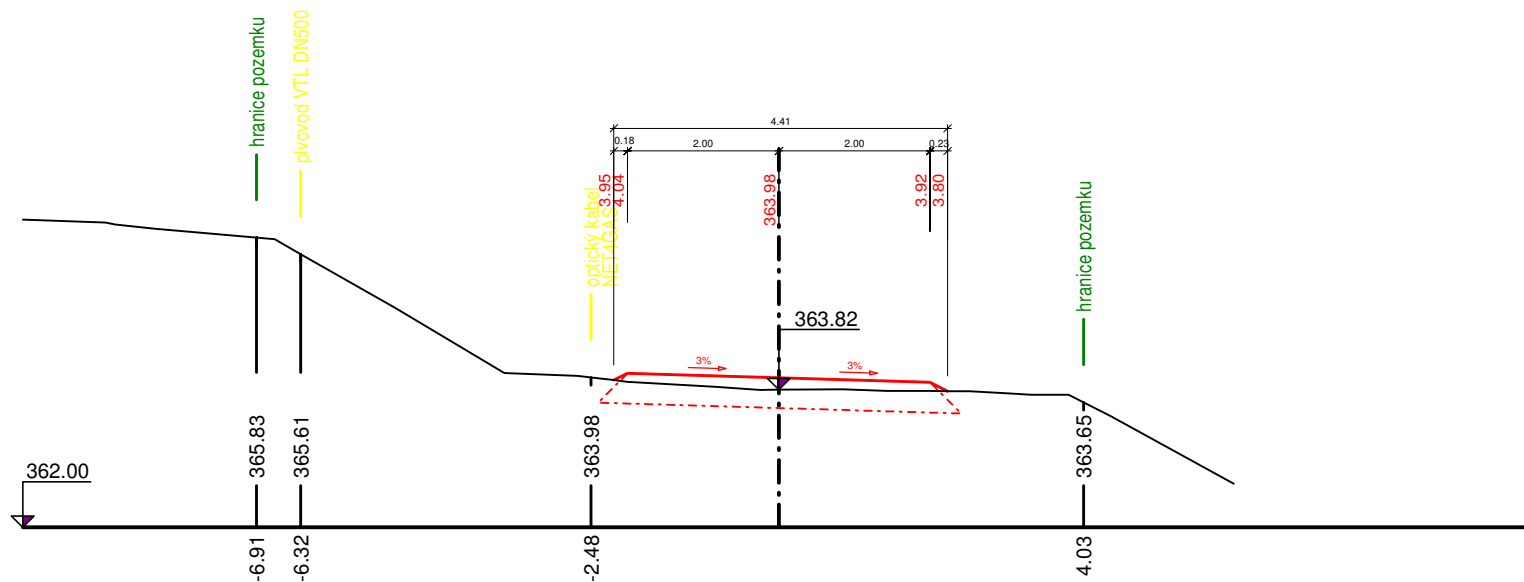


Příčný řez VC 3_17 - KM 0.17525

měřítko délek 1:100, měřítko výšek 1:100

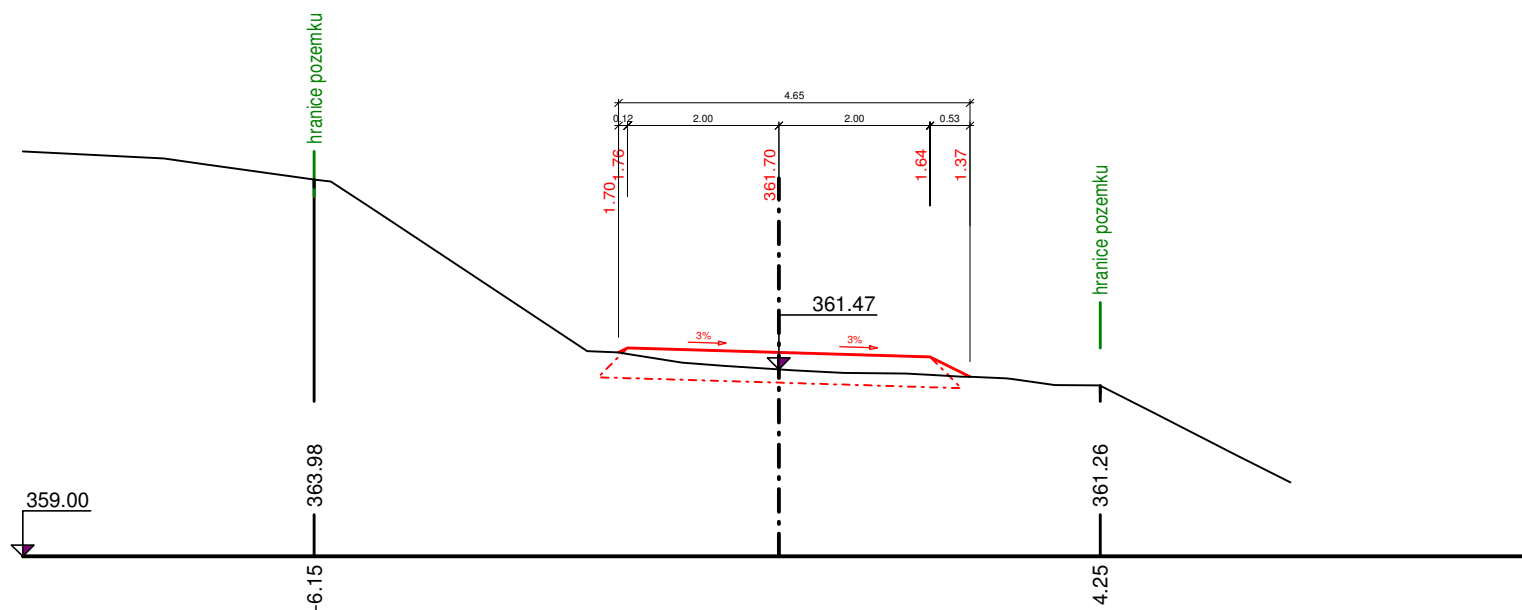


Příčný řez VC 3_18 - KM 0.19133

měřítko délek 1:100, měřítko výšek 1:100

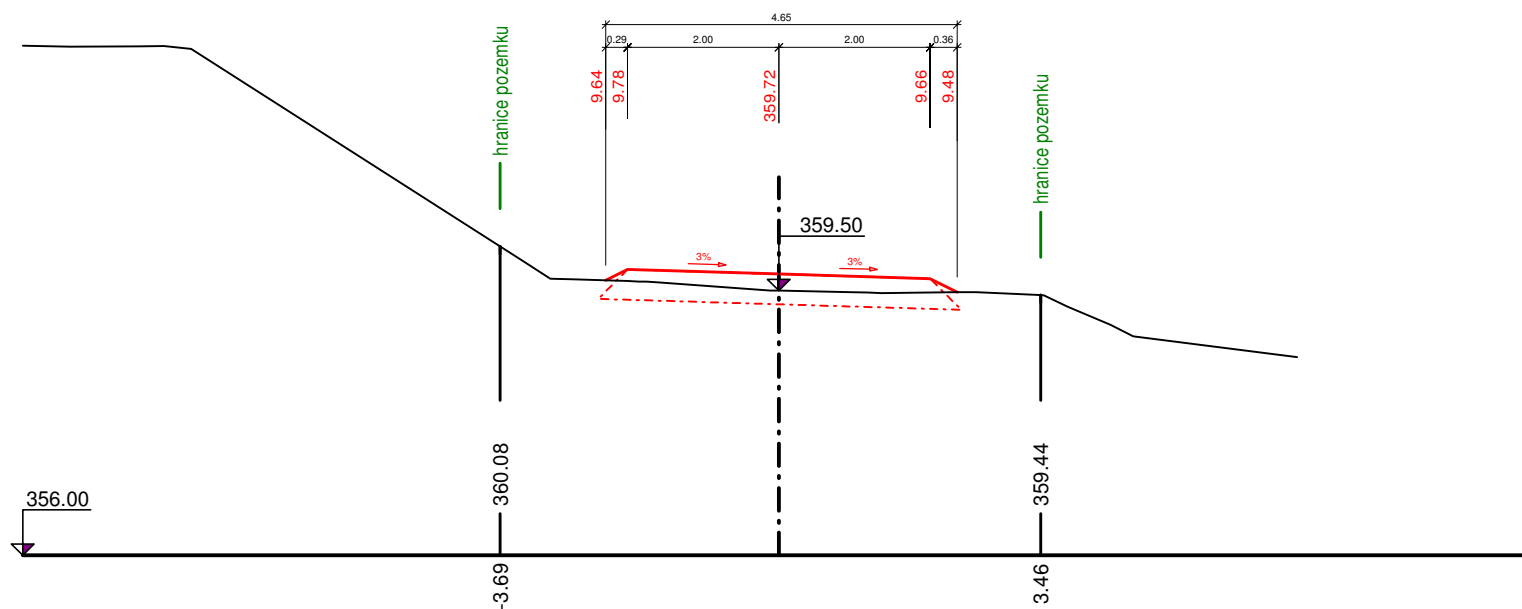


Příčný řez VC 3_19 - KM 0.20000

měřítko délek 1:100, měřítko výšek 1:100

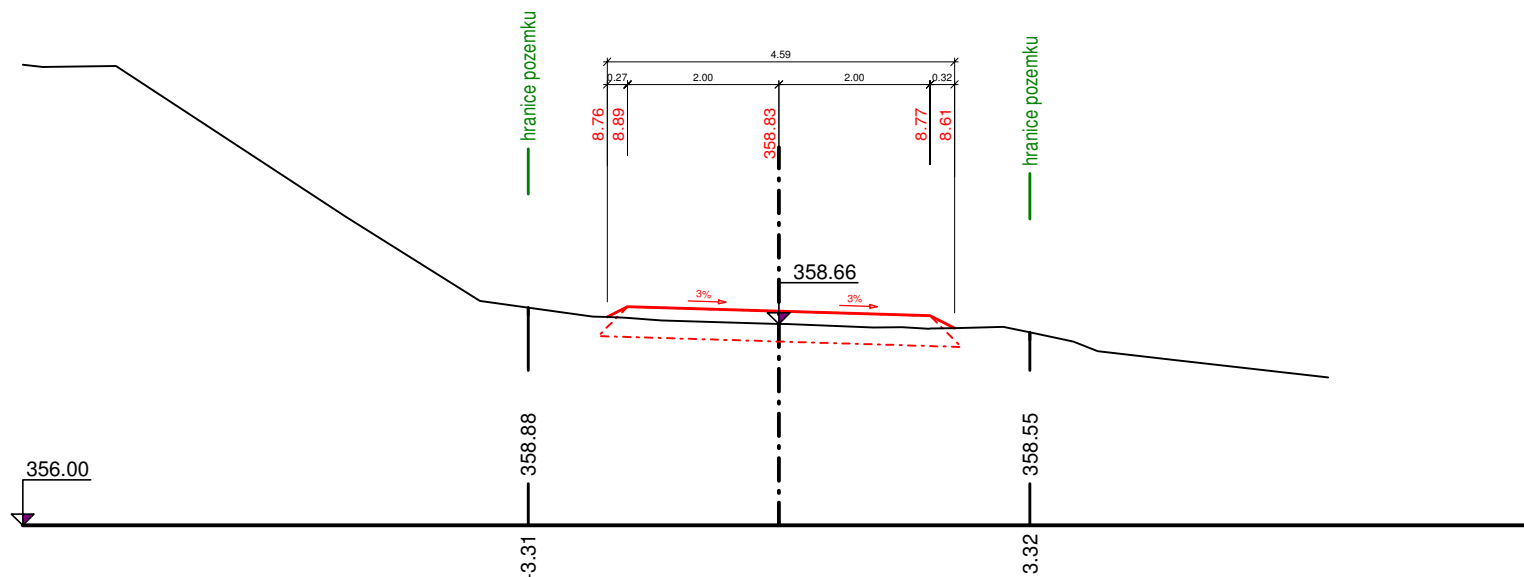


Příčný řez VC 3_20 - KM 0.21000

měřítko délek 1:100, měřítko výšek 1:100

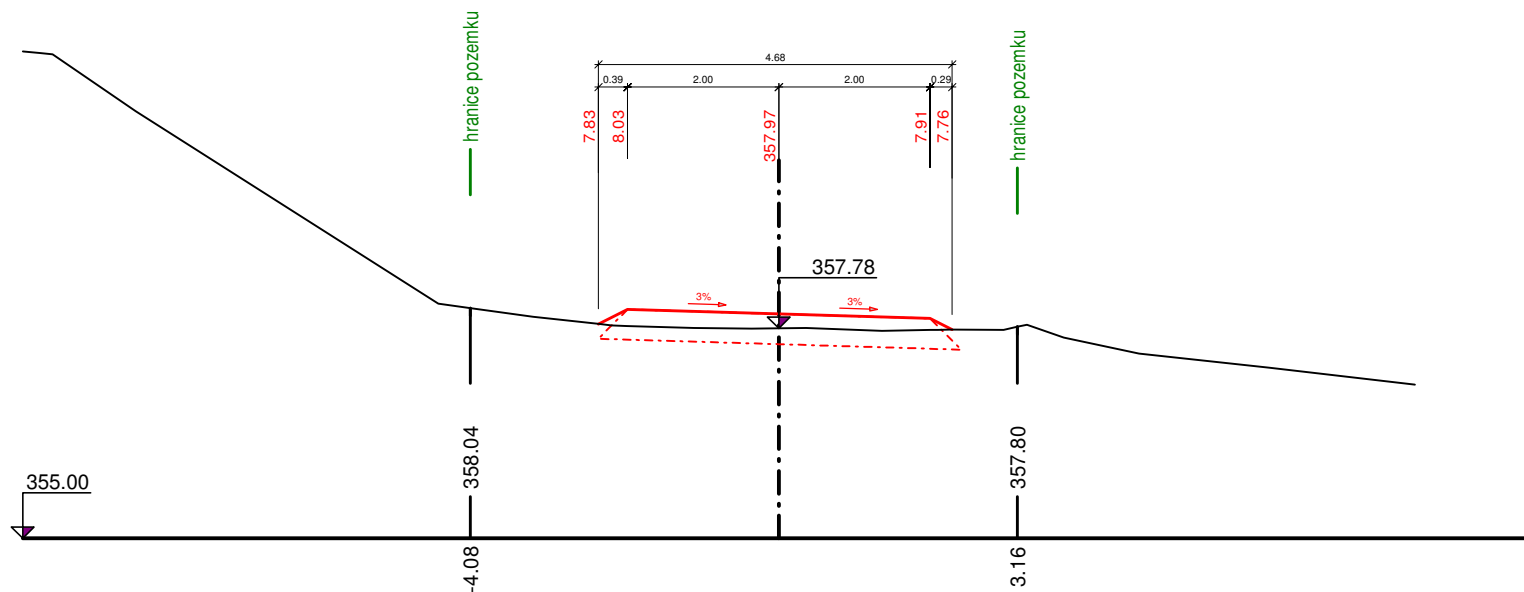


Příčný řez VC 3_21 - KM 0.22224

měřítko délek 1:100, měřítko výšek 1:100

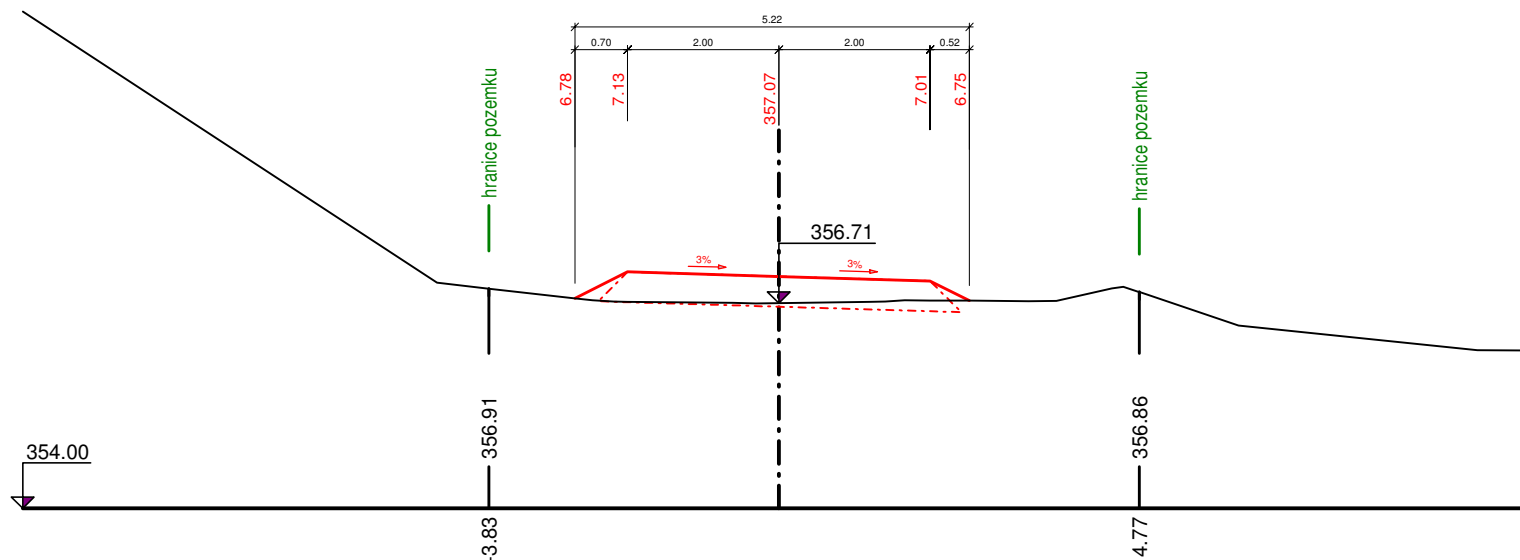

Příčný řez VC 3_22 - KM 0.23811

měřítko délek 1:100, měřítko výšek 1:100

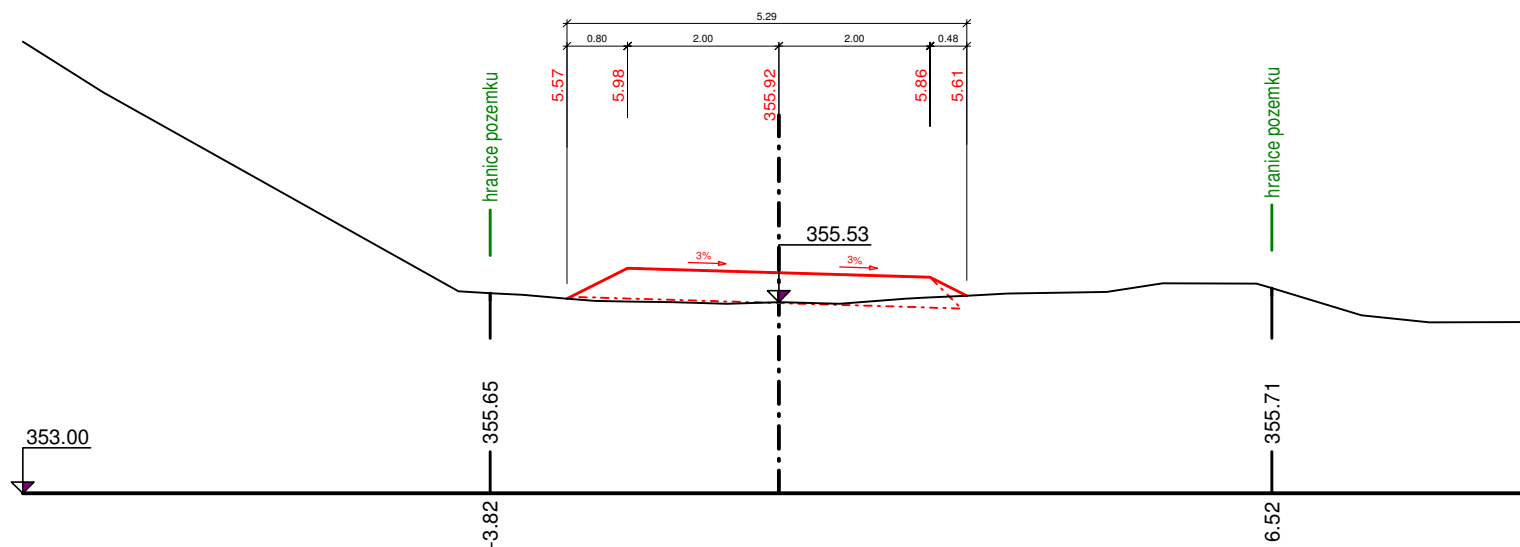


Příčný řez VC 3_23 - KM 0.25399

měřítko délek 1:100, měřítko výšek 1:100




Příčný řez VC 3_24 - KM 0.26000

měřítko délek 1:100, měřítko výšek 1:100

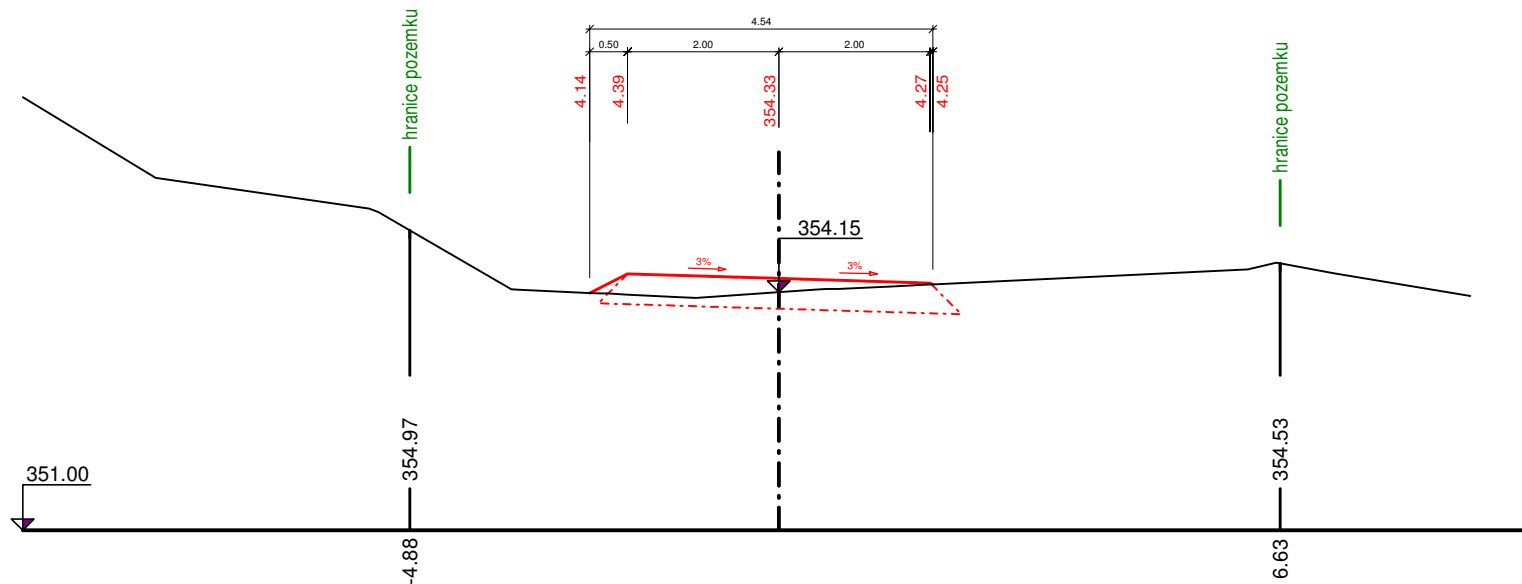


Příčný řez VC 3 25 - KM 0.28000

měřítko délek 1:100, měřítko výšek 1:100

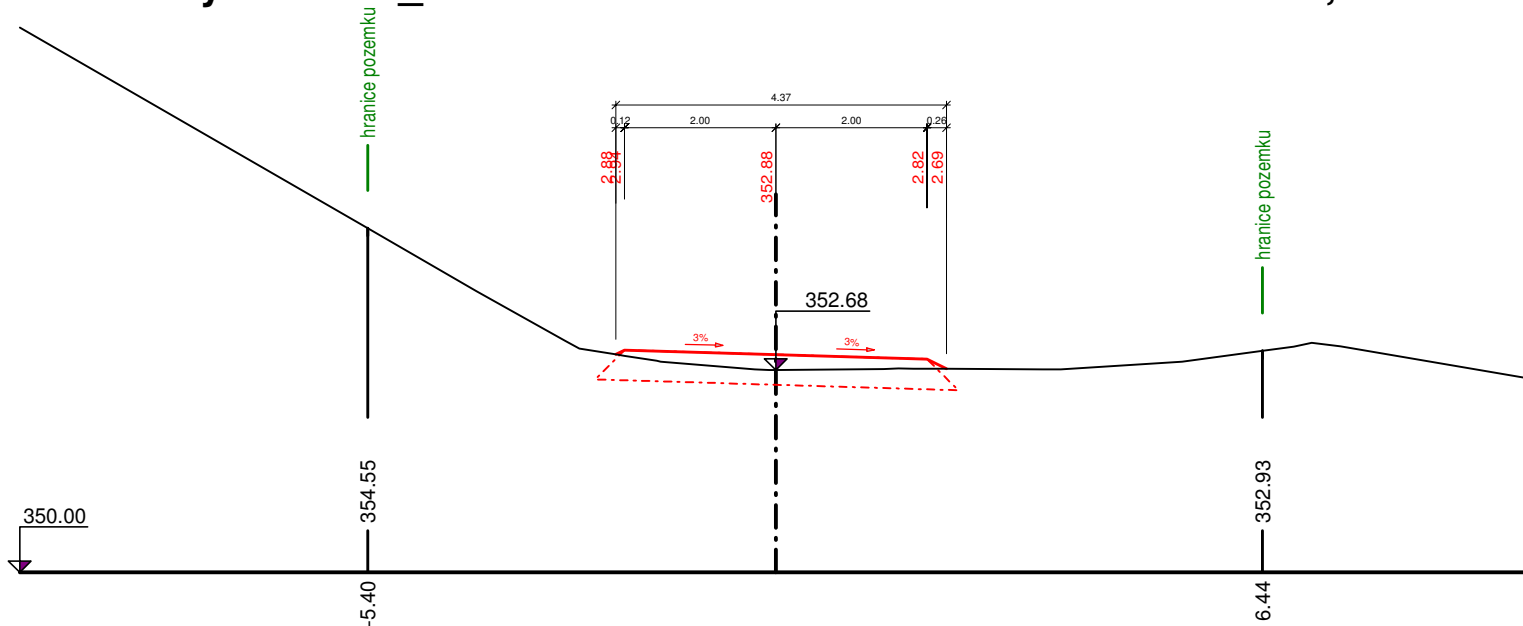


Příčný řez VC 3 26 - KM 0.29400

měřítko délek 1:100, měřítko výšek 1:100

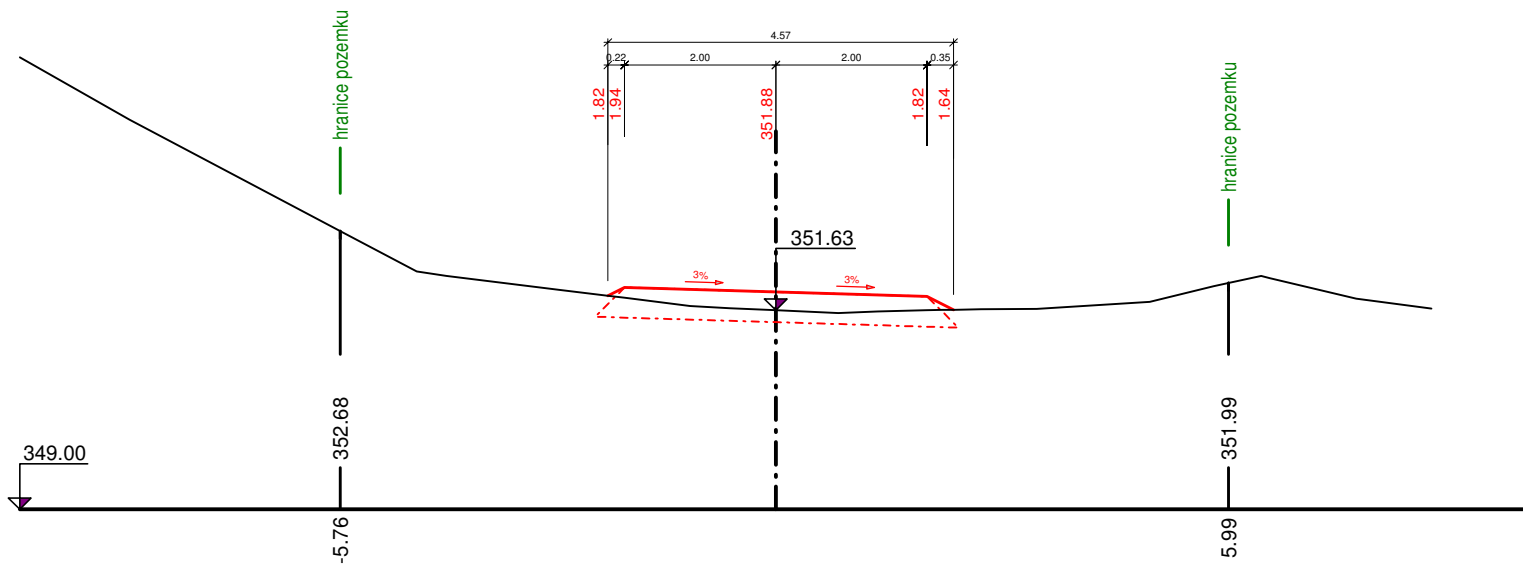


Příčný řez VC 3_27 - KM 0.30000

měřítko délek 1:100, měřítko výšek 1:100

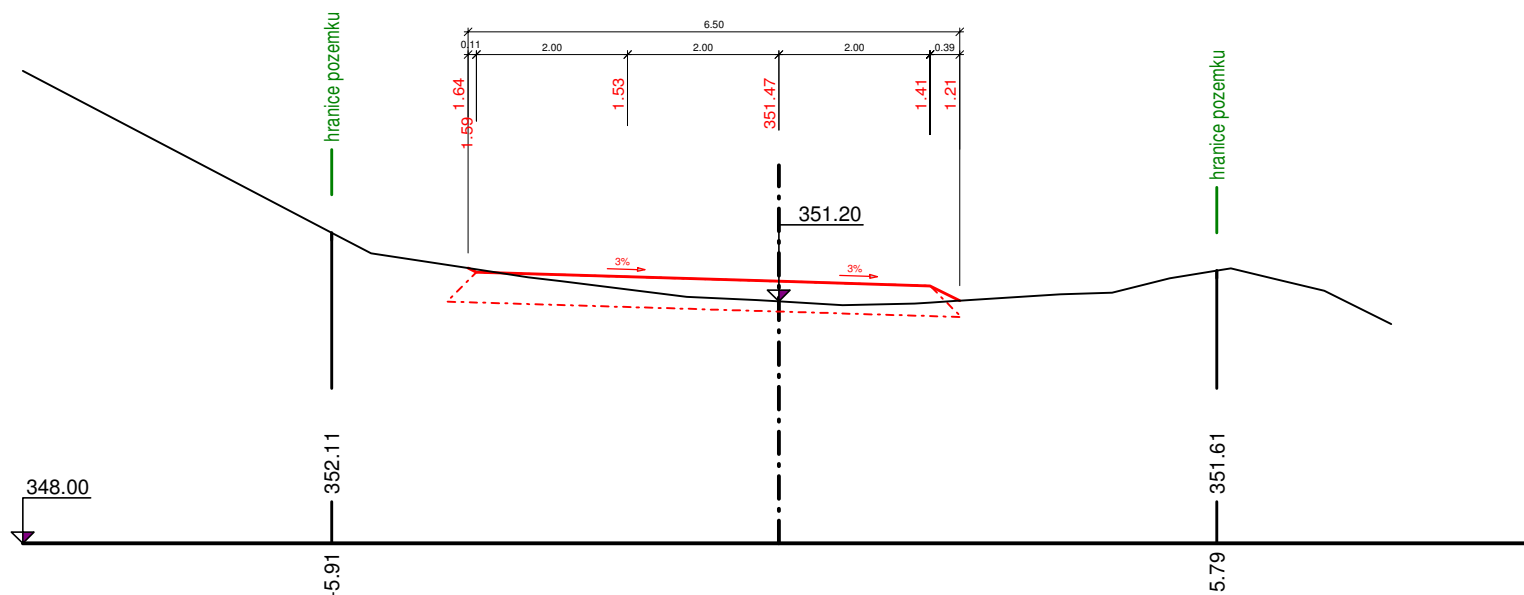


Příčný řez VC 3_28 - KM 0.32000

měřítko délek 1:100, měřítko výšek 1:100

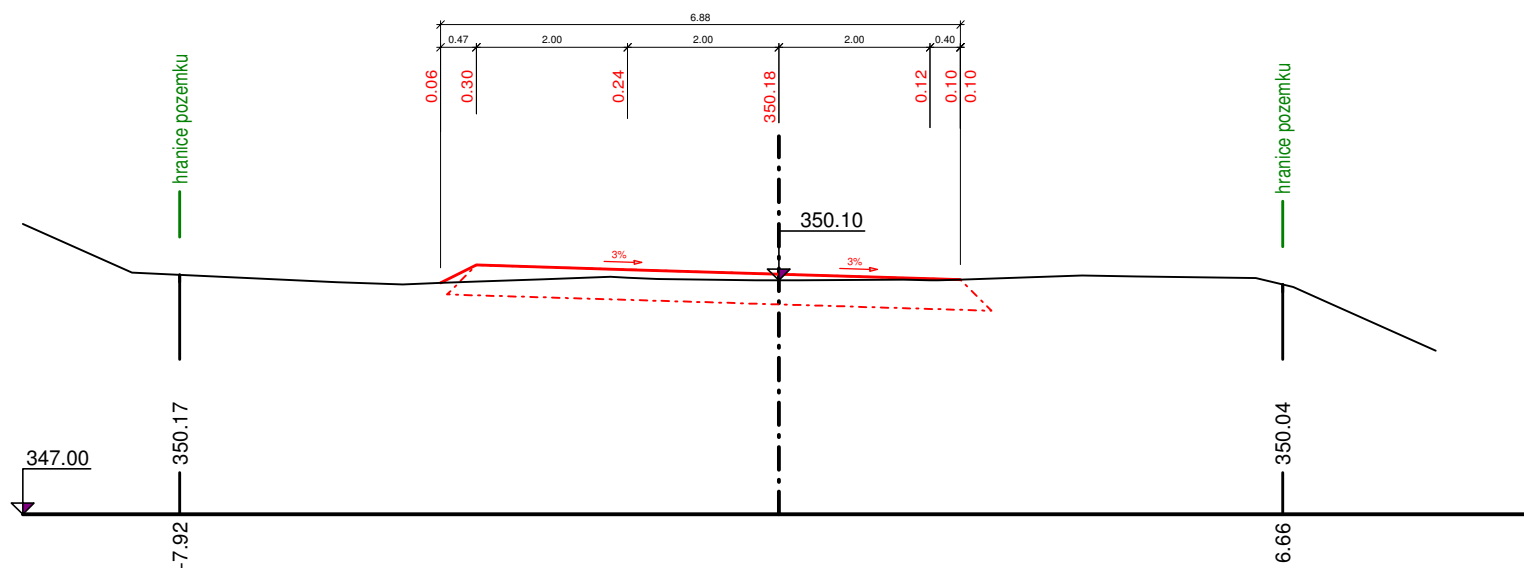


Příčný řez VC 3_29 - KM 0.32633

měřítko délek 1:100, měřítko výšek 1:100

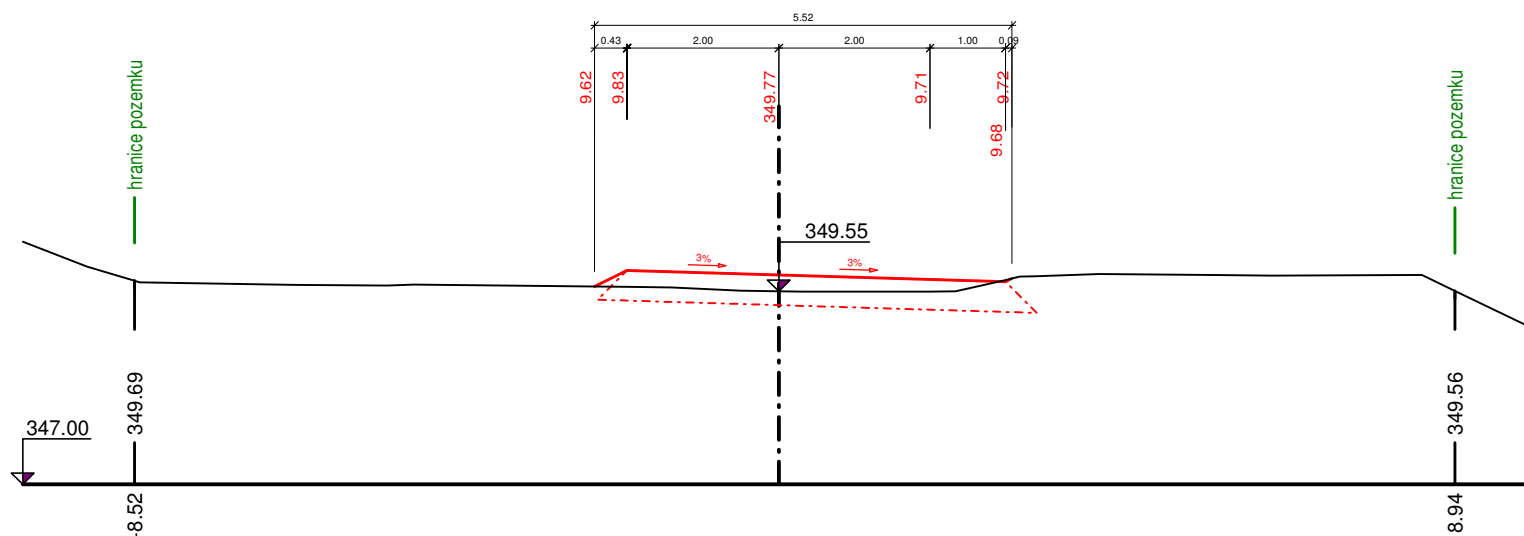


Příčný řez VC 3_30 - KM 0.33577

měřítko délek 1:100, měřítko výšek 1:100

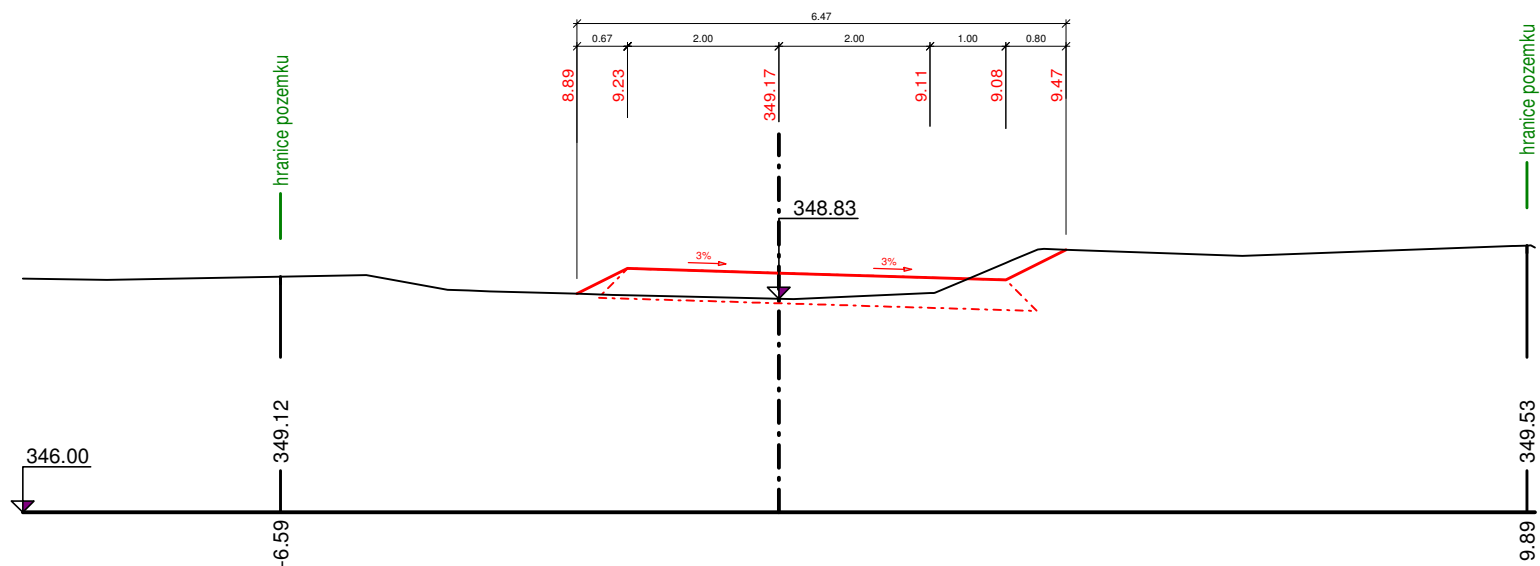


Příčný řez VC 3_31 - KM 0.34518

měřítko délek 1:100, měřítko výšek 1:100

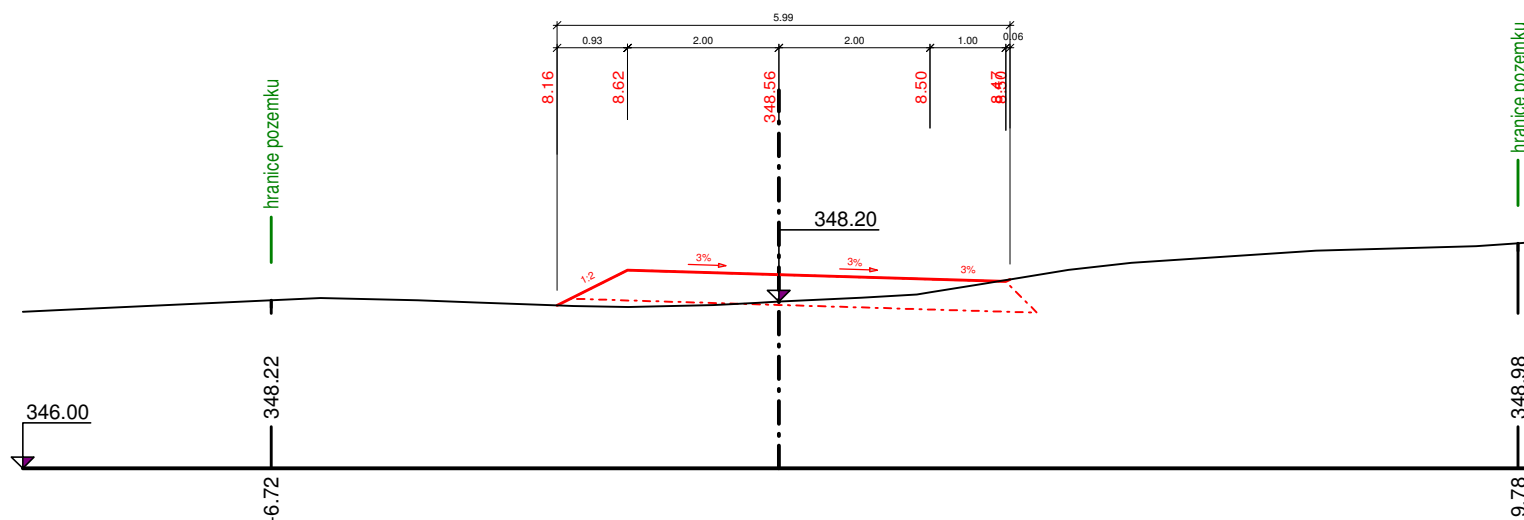


Příčný řez VC 3_32 - KM 0.36013

měřítko délek 1:100, měřítko výšek 1:100

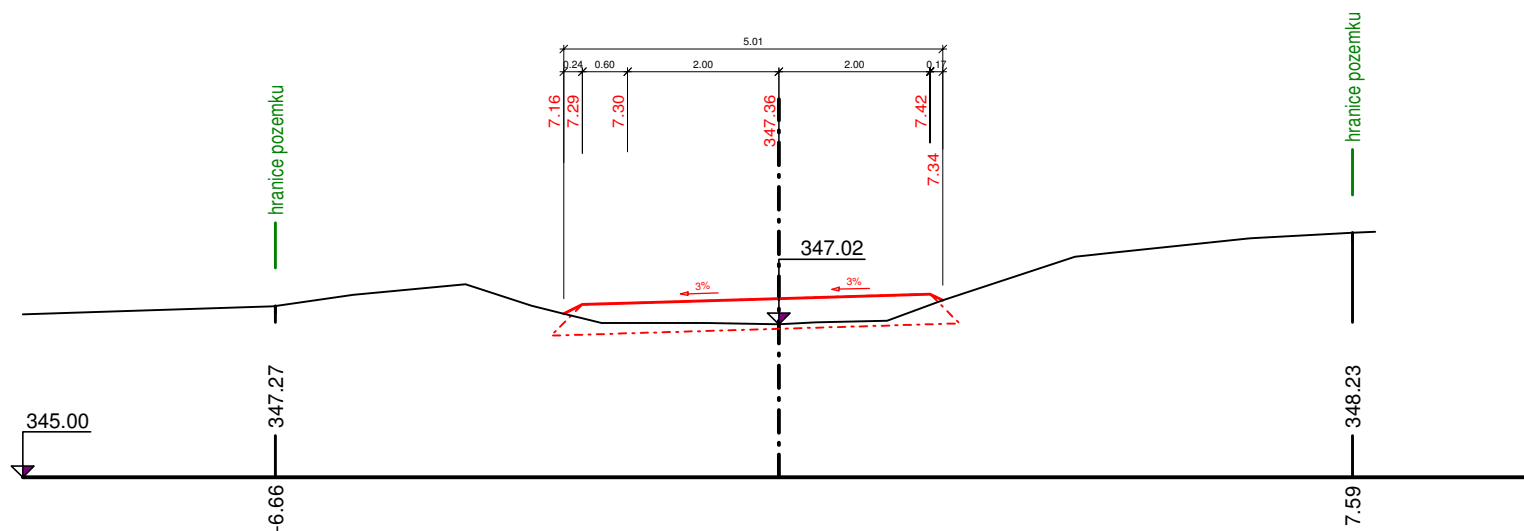


Příčný řez VC 3_33 - KM 0.37238

měřítko délek 1:100, měřítko výšek 1:100

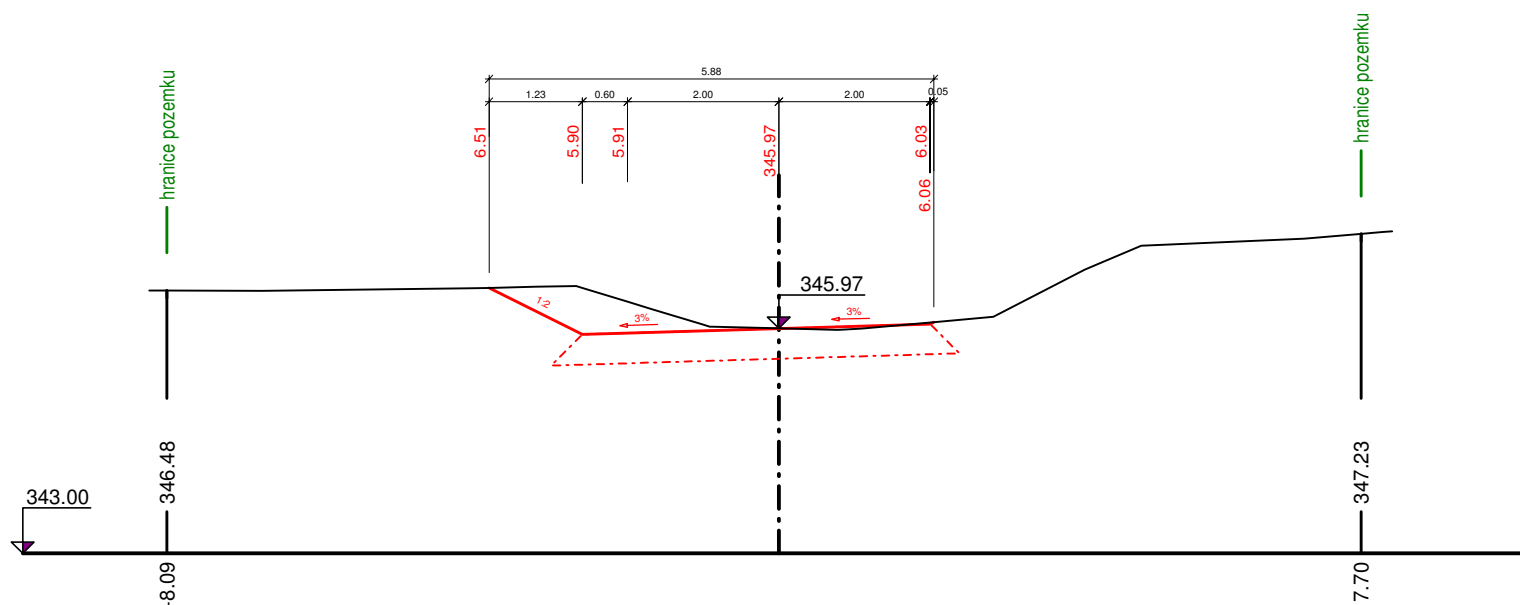


Příčný řez VC 3_34 - KM 0.38464

měřítko délek 1:100, měřítko výšek 1:100

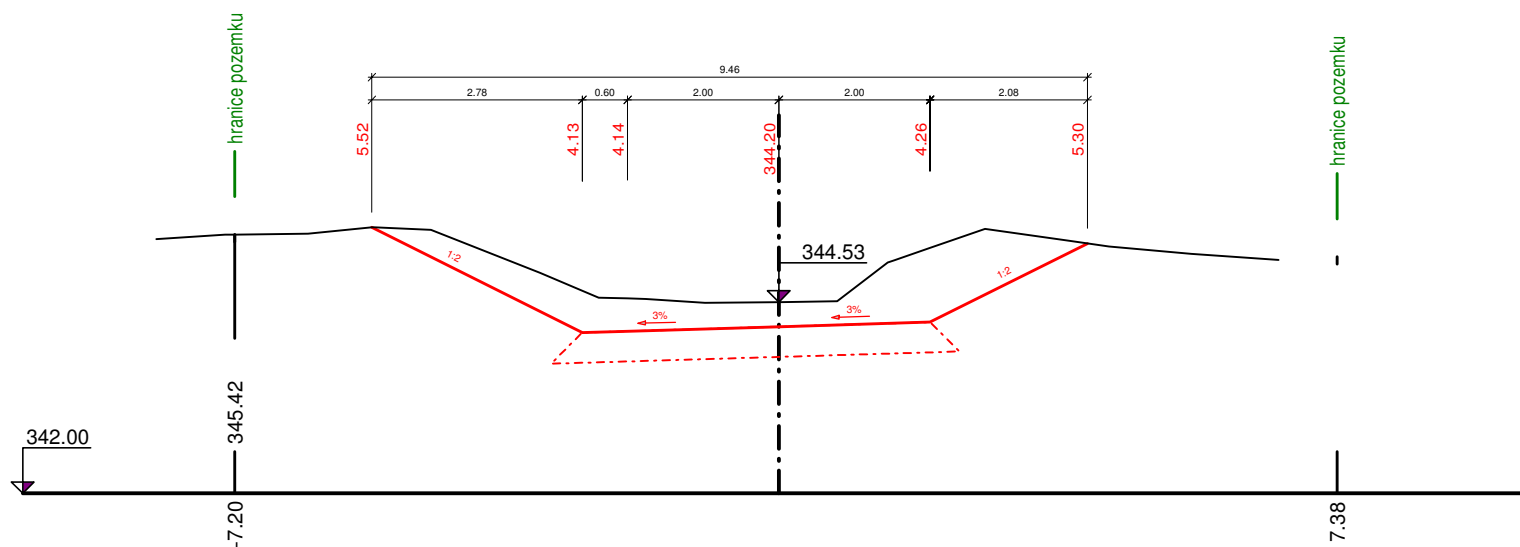


Příčný řez VC 3_35 - KM 0.40000

měřítko délek 1:100, měřítko výšek 1:100

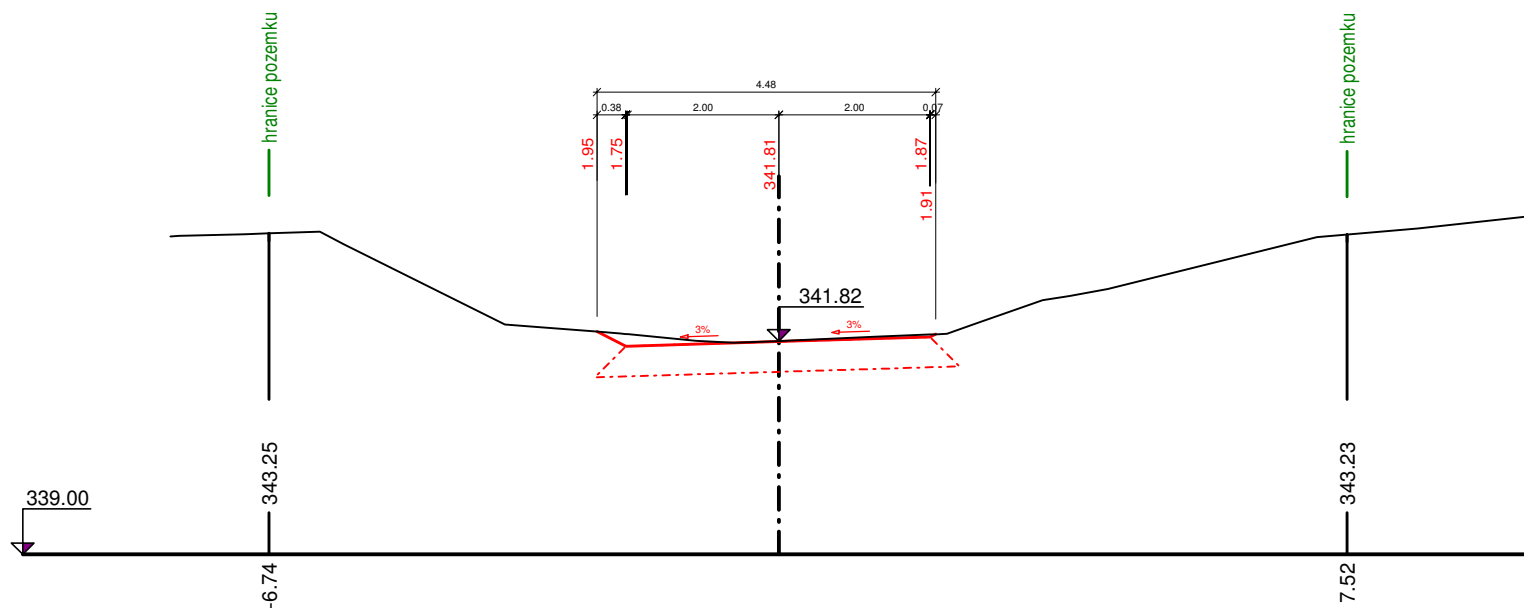


Příčný řez VC 3_36 - KM 0.40962

měřítko délek 1:100, měřítko výšek 1:100

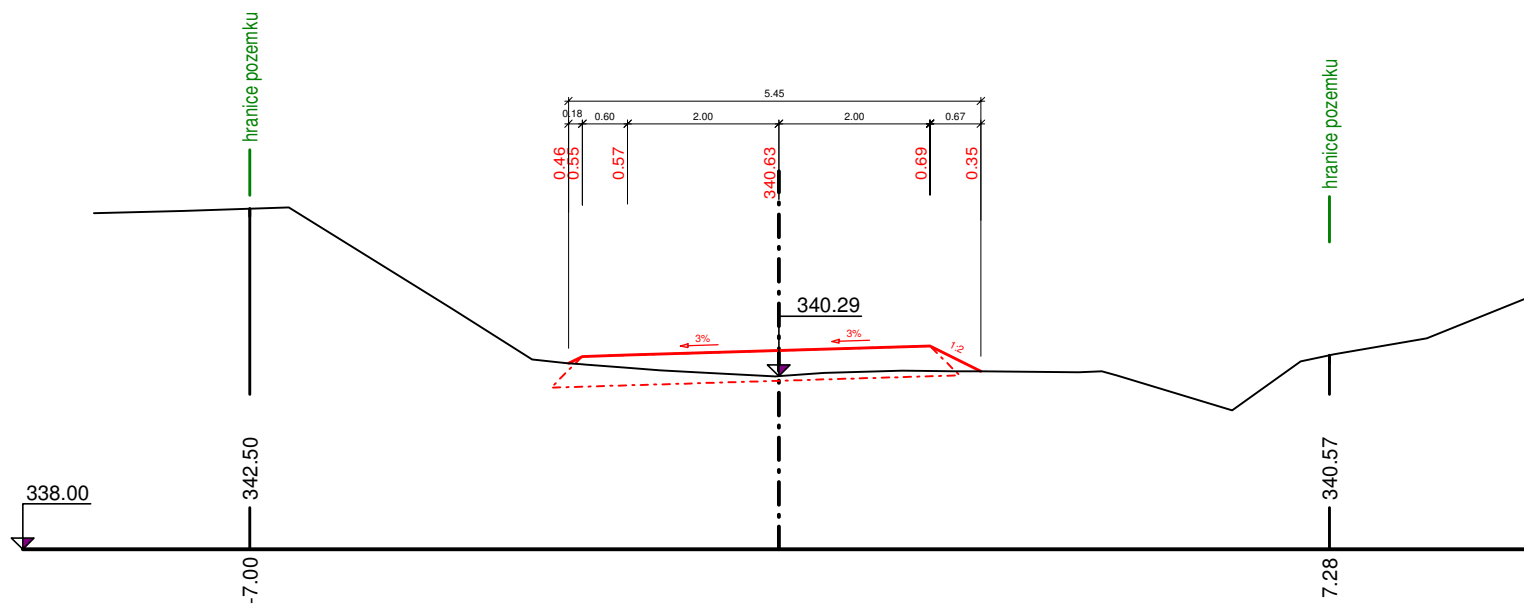


Příčný řez VC 3_37 - KM 0.41945

měřítko délek 1:100, měřítko výšek 1:100

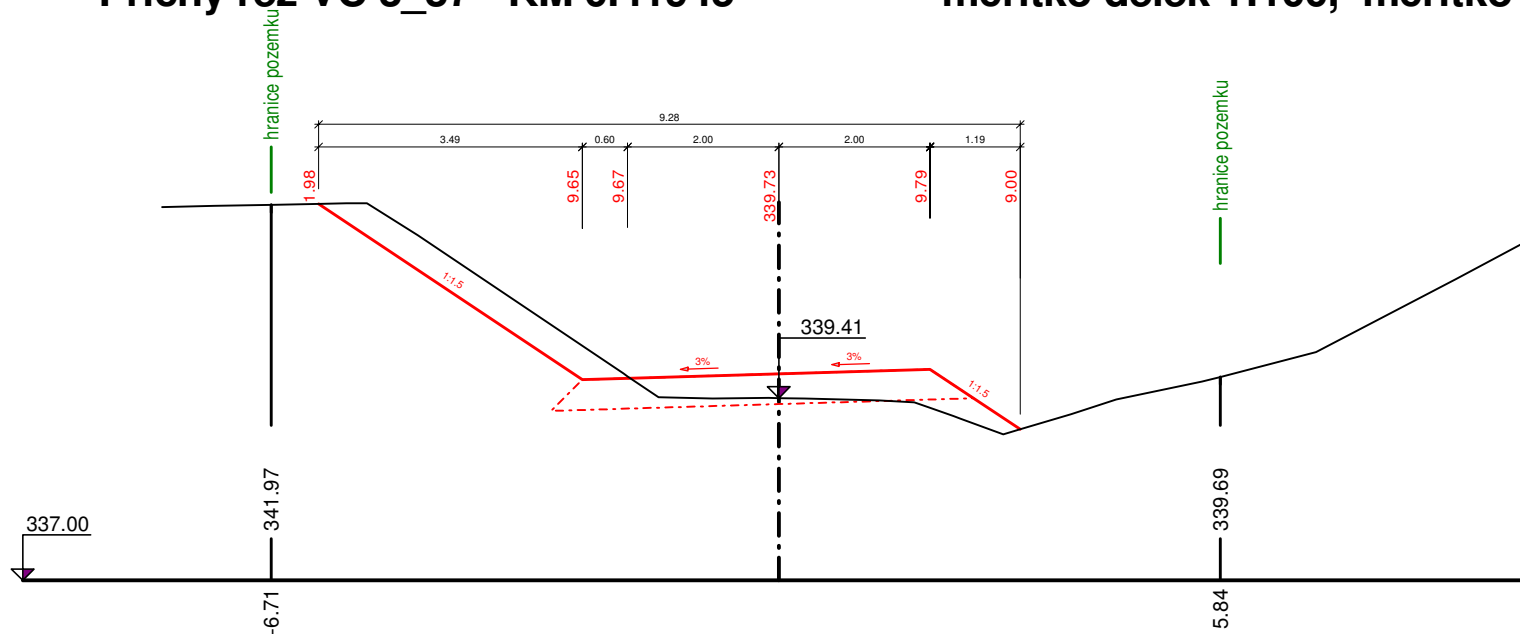


Příčný řez VC 3_38 - KM 0.42928

měřítko délek 1:100, měřítko výšek 1:100

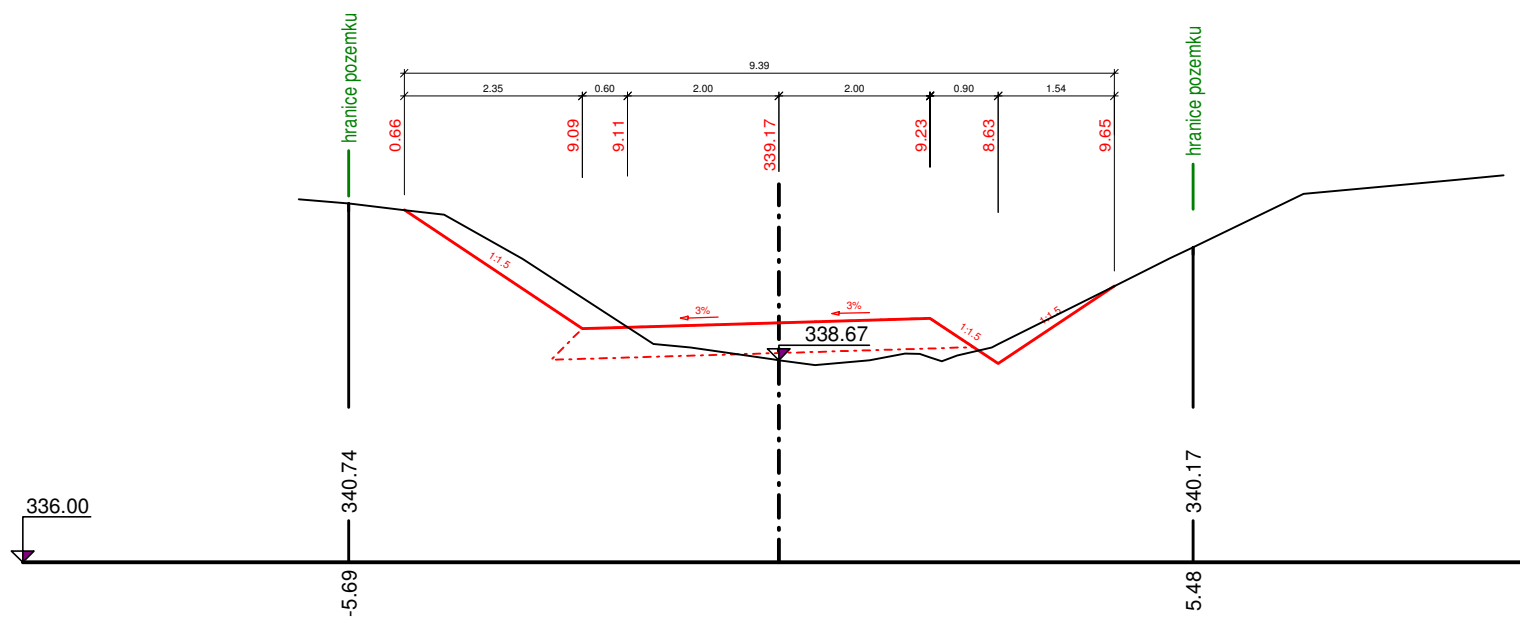


Příčný řez VC 3_39 - KM 0.44000

měřítko délek 1:100, měřítko výšek 1:100

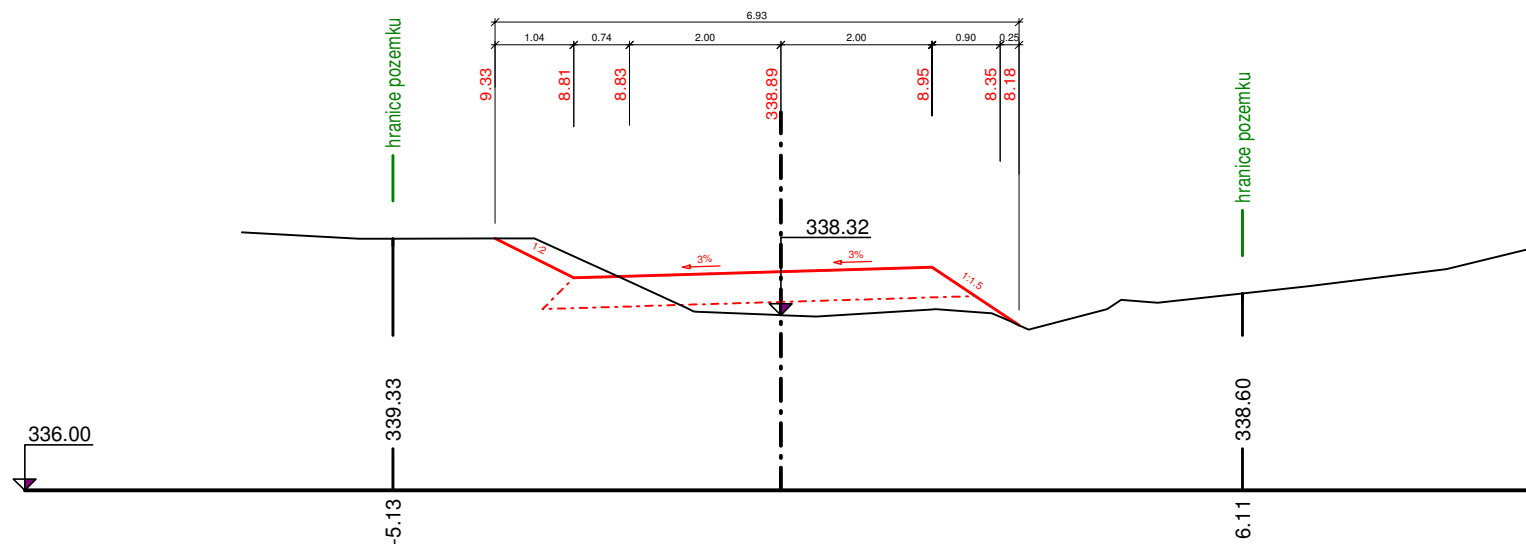


Příčný řez VC 3_40 - KM 0.44469

měřítko délek 1:100, měřítko výšek 1:100

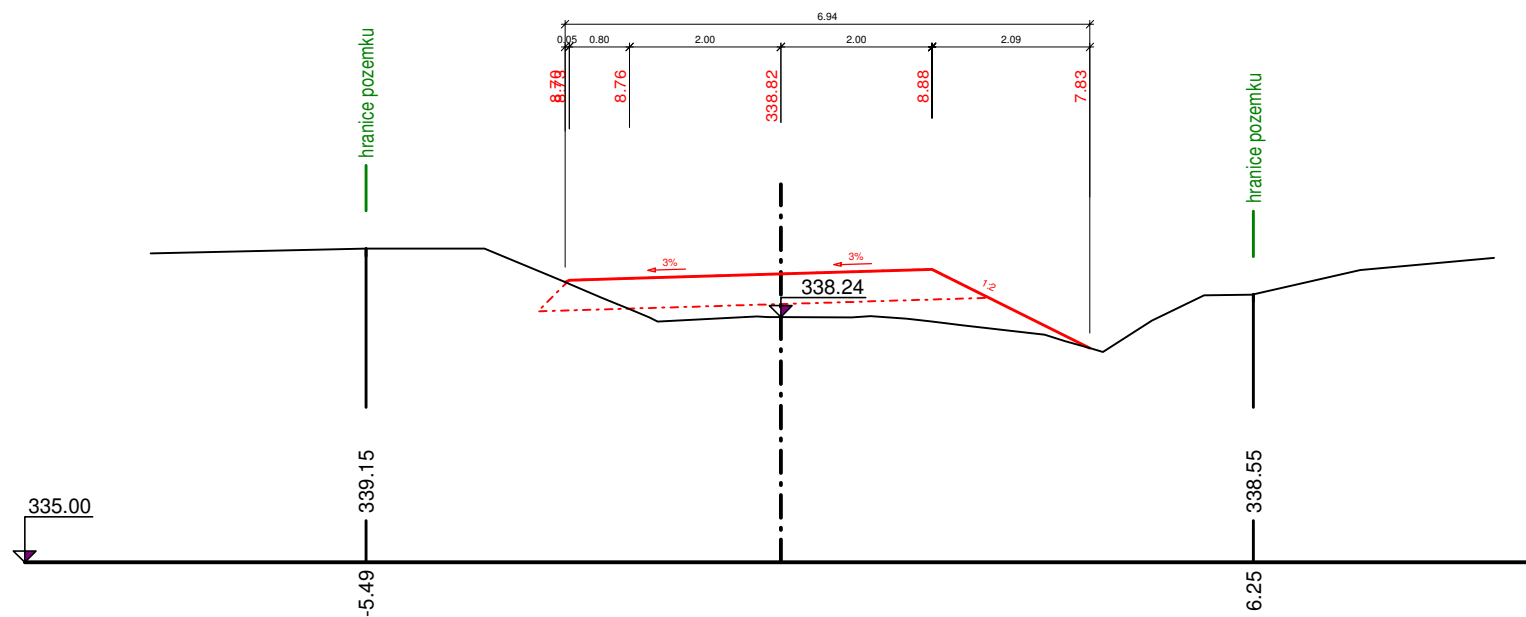


Příčný řez VC 3_41 - KM 0.45440

měřítko délek 1:100, měřítko výšek 1:100

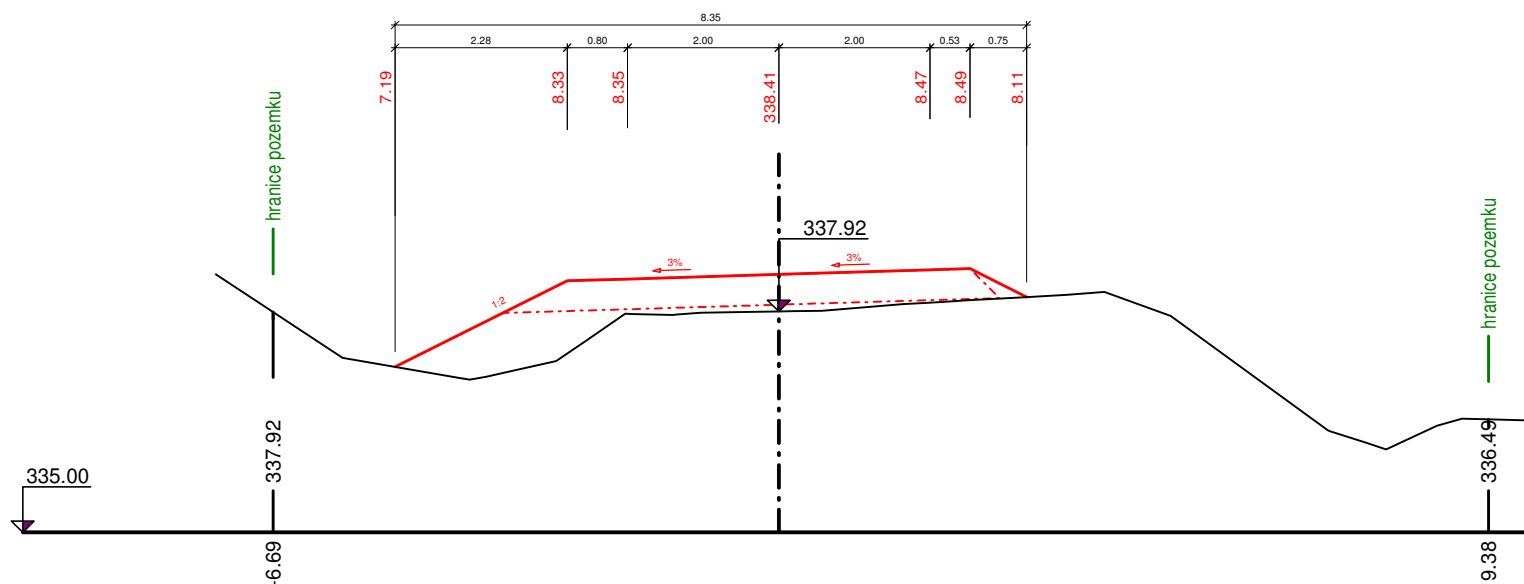


Příčný řez VC 3_42 - KM 0.45941

měřítko délek 1:100, měřítko výšek 1:100

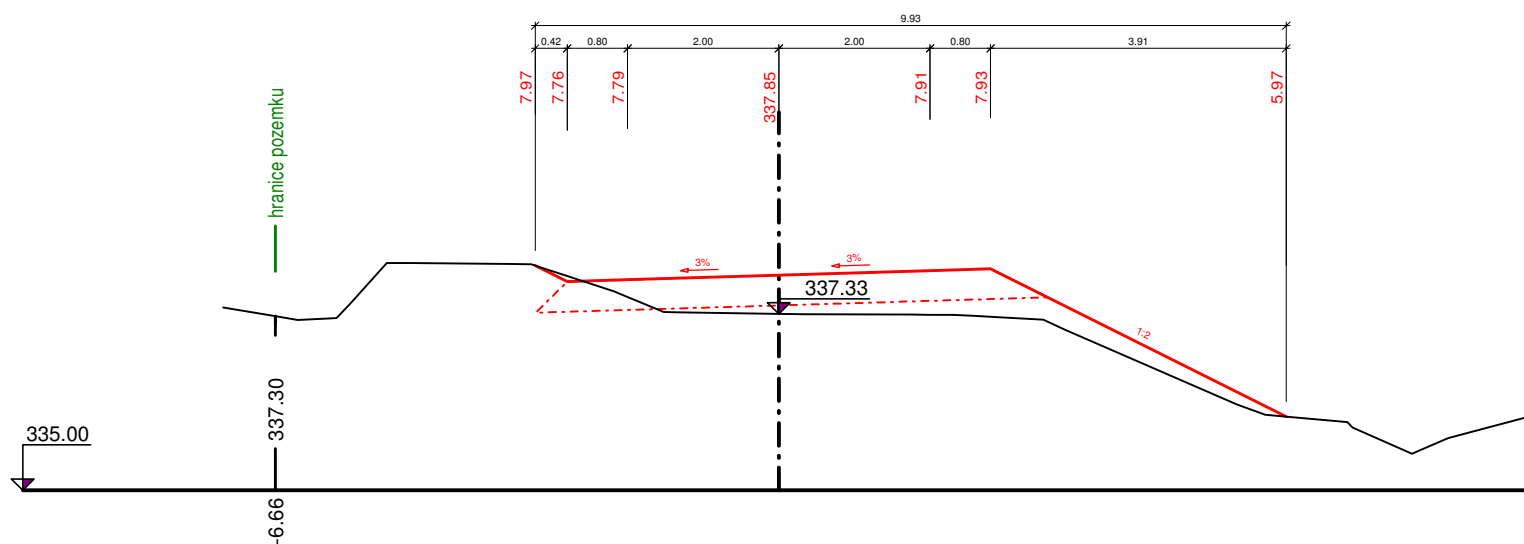


Příčný řez VC 3_43 - KM 0.46558

měřítko délek 1:100, měřítko výšek 1:100

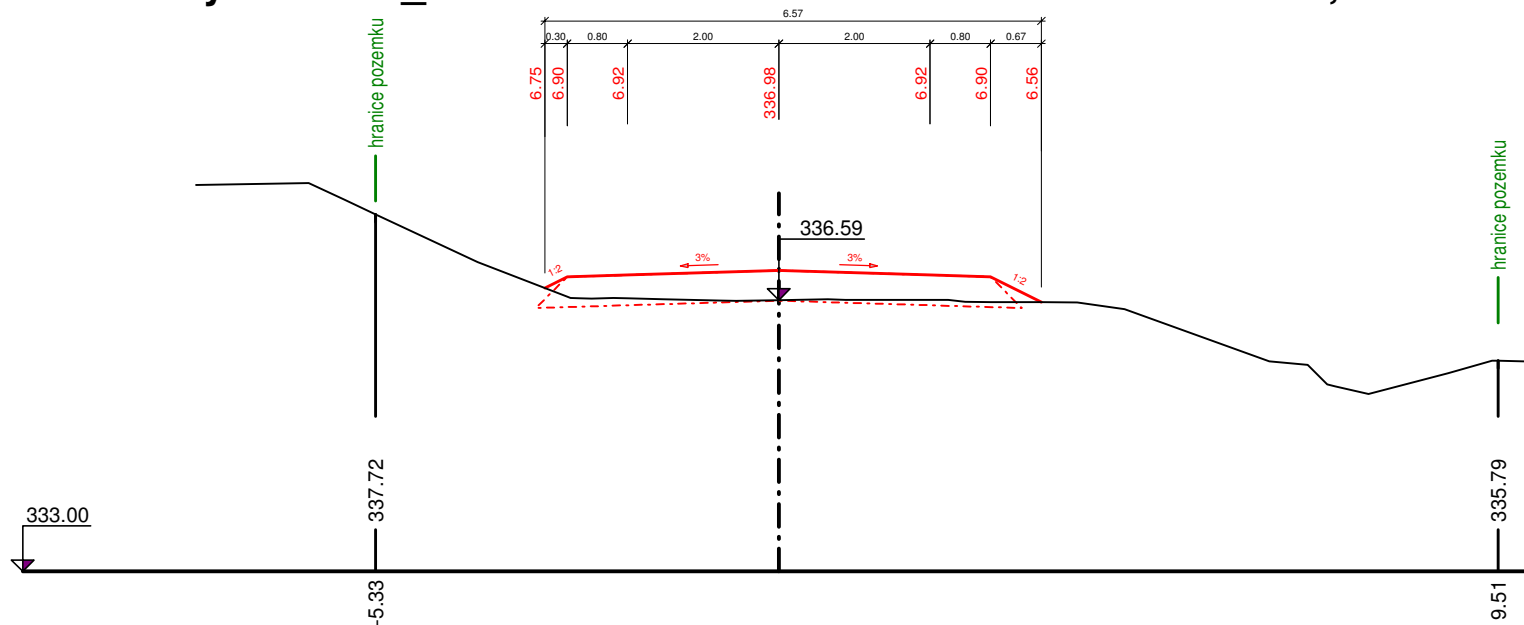

Příčný řez VC 3_44 - KM 0.46982

měřítko délek 1:100, měřítko výšek 1:100

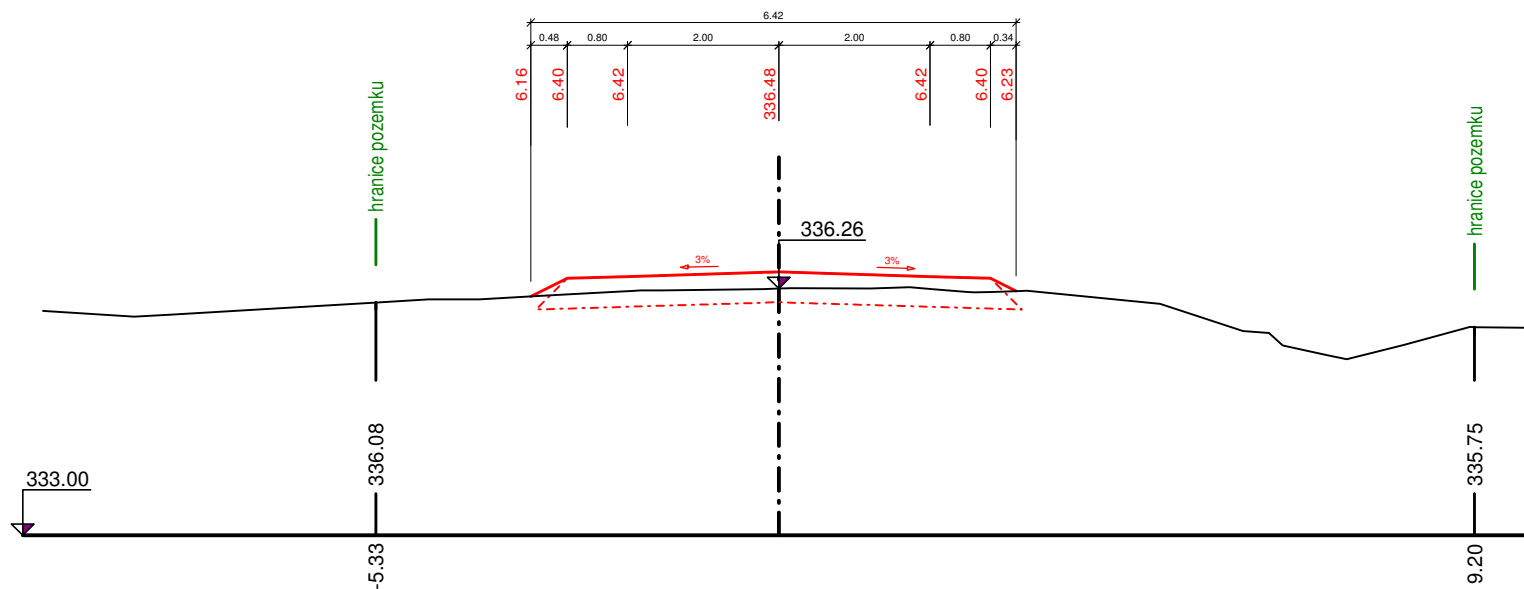

Příčný řez VC 3_45 - KM 0.47400

měřítko délek 1:100, měřítko výšek 1:100

