PŘEHLEDNÁ SITUACE ZÁVLAHOVÉ SOUSTAVY KRHOVICE - HEVLÍN, VČETNĚ KANÁLU N1 A N2 A ZÁVLAHOVÉ SOUSTAVY BOŽICE - BOROTICE

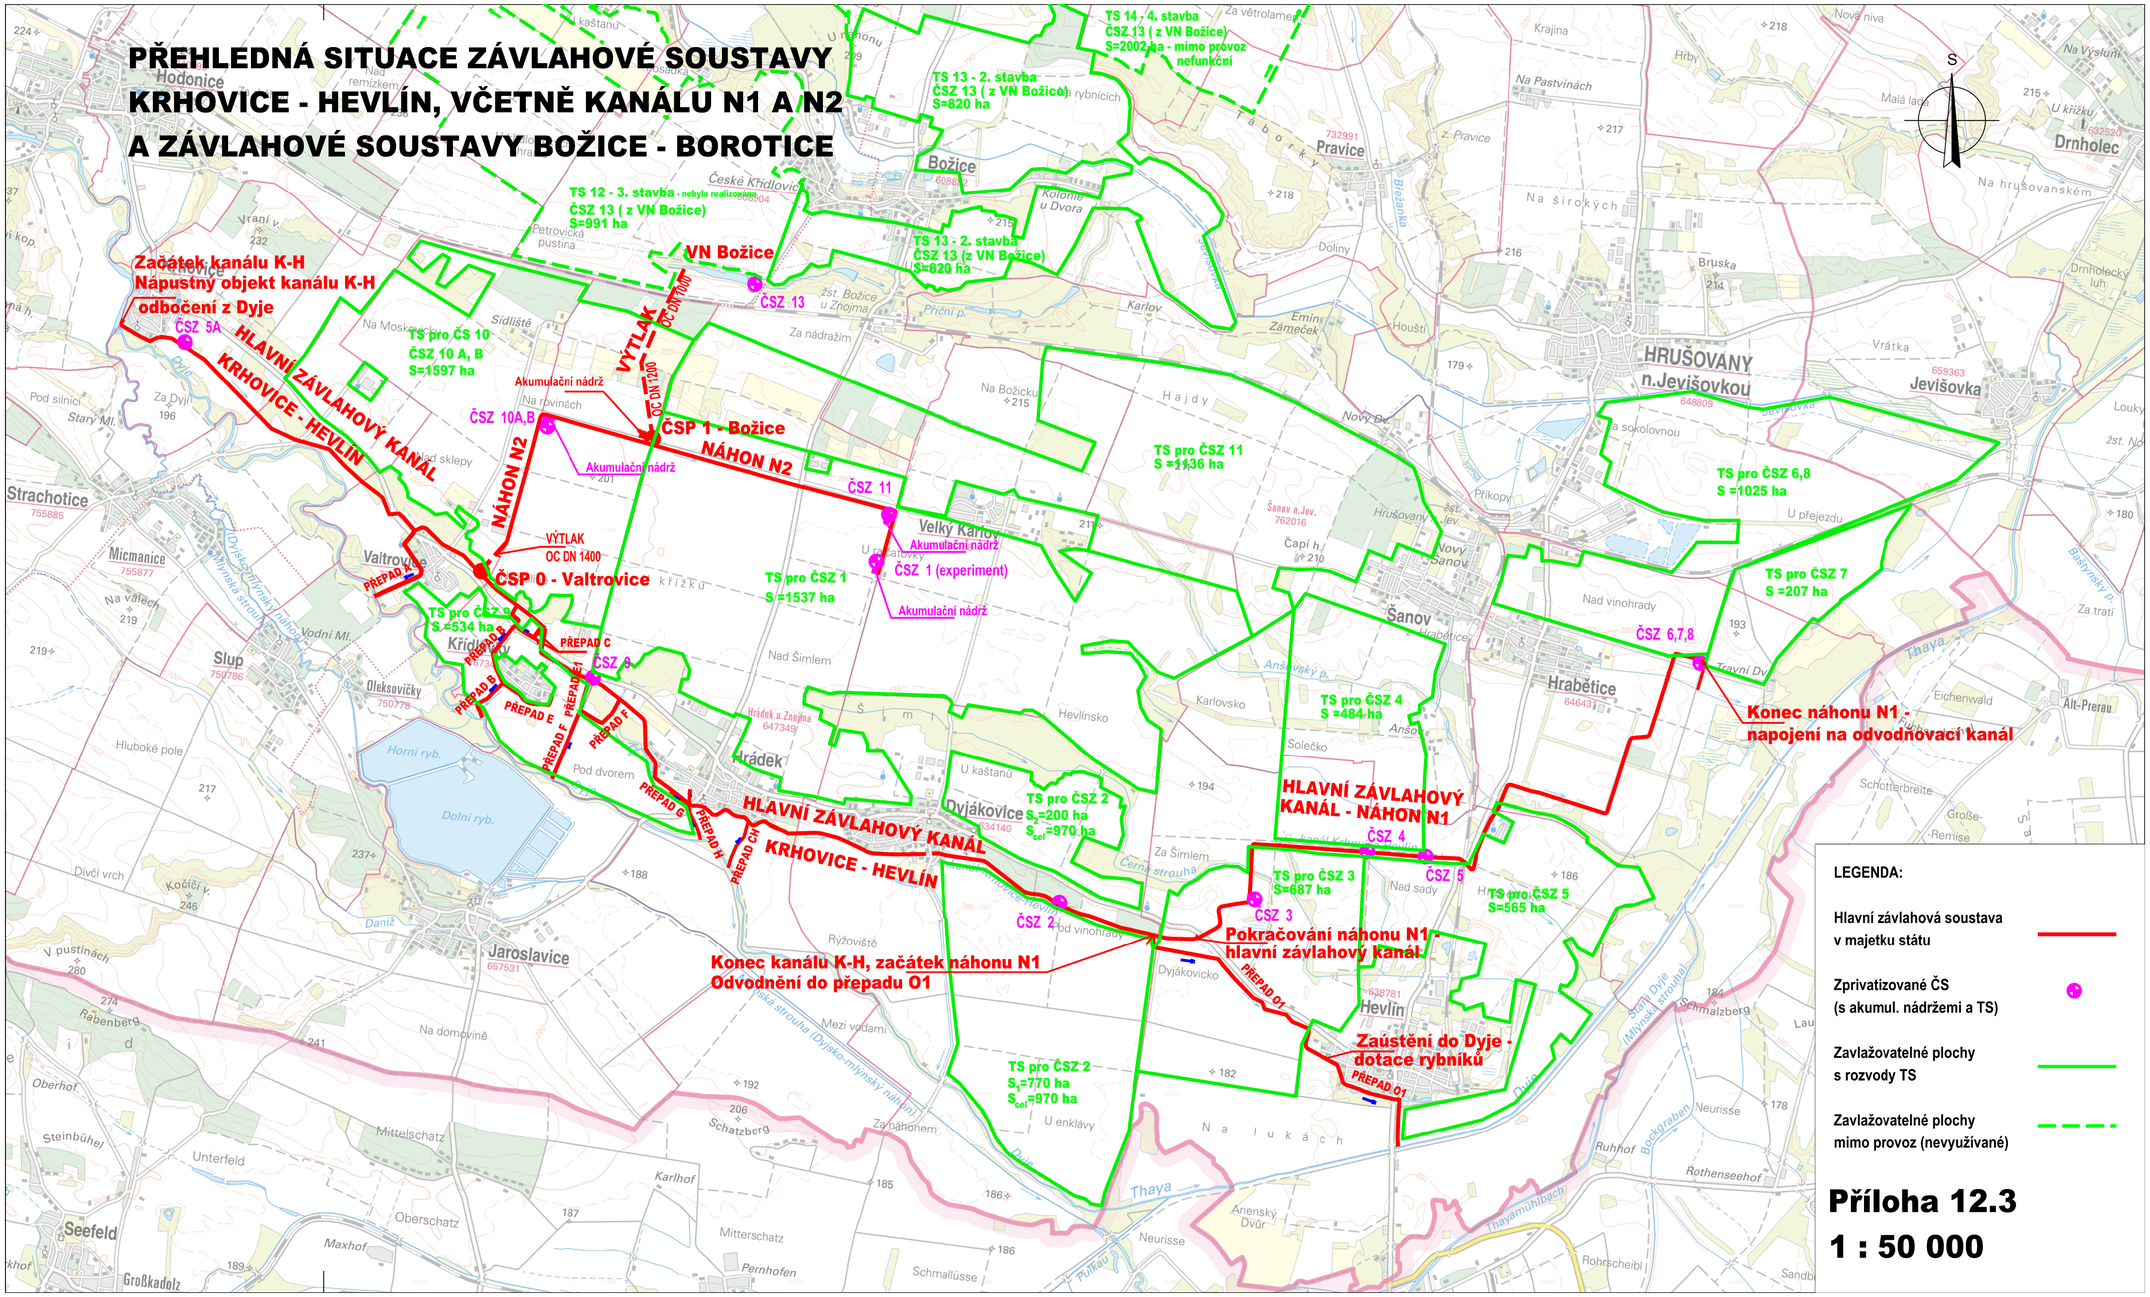

LEGENDA:

- Hlavní závlahová soustava v majetku státu
- Zprivatizované ČS (s akumul. nádržemi a TS)
- Zavlažovatelné plochy s rozvody TS
- Zavlažovatelné plochy mimo provoz (nevyužívané)

Příloha 12.3

1 : 50 000