


# SO 1 - Hlavní polní cesta

- hlavní polní cesta P 5,0/30
- vozovka 4,5m; krajnice 2x0,25m
- bez příkopu

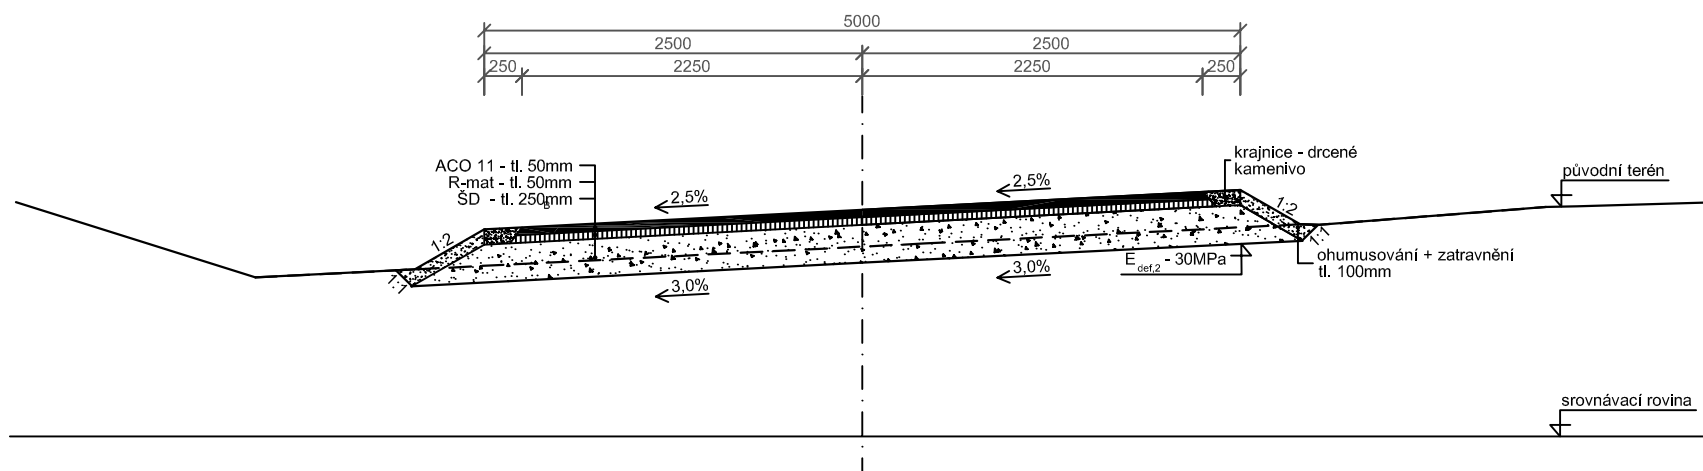

VYPRACOVAL Ing. D. Hrádek	ZODP. PROJEKTANT Ing. D. Hrádek	KONTROLOVAL Ing. J. Kaplan	AUTORIZACE Ing. M. Šindlar	ŠINDLAR s.r.o. stavby vodního hospodářství a krajinného inženýrství Na Brně 372/2a, 500 06 Hradec Králové , IČO 260 03 236	
Pobočka Krajského pozemkového úřadu: Jičín		OBEC: Březina		FORMÁT	A4
INVESTOR: MZe ČR - SPÚ - Krajský pozemkový úřad pro Královéhradecký kraj				DATUM	5/ 2013
KPÚ v k.ú. Březina u Jičína				STUPEŇ	Plán
				ČÍSLO ZAKÁZKY	20110255
				SOUŘADNÝ / VÝŠKOVÝ SYSTÉM	
				INTERVAL VRSTEVNIC	
Vzorový příčný řez "C 01" SO 1 - Hlavní polní cesta				MĚŘÍTKO 1 : 50	ČÍSLO KOPIE
				Č. VÝKRESU F.1.3	