


VZOROVÝ ŘEZ č.1


- km 0,050 00

NOVÝ STAV

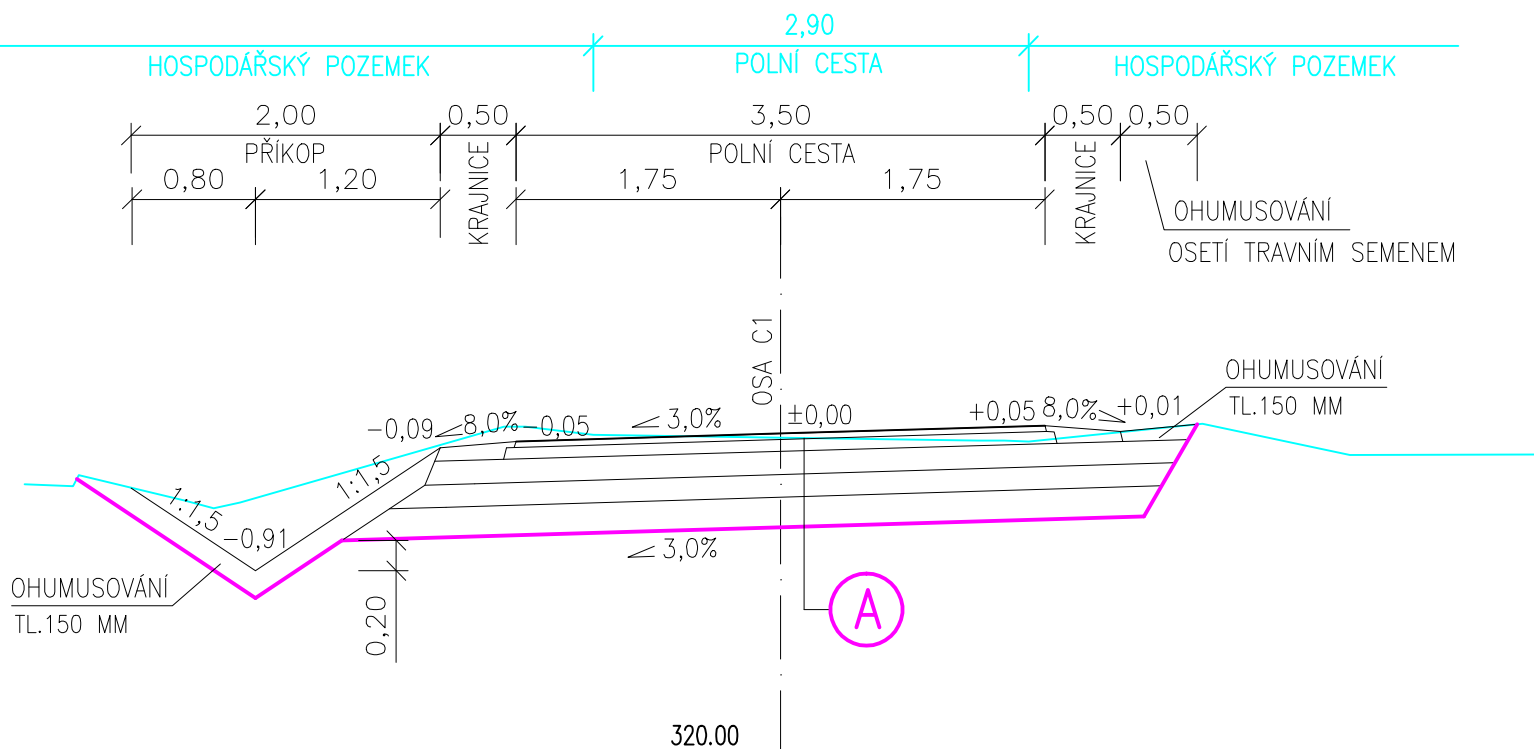

- A

- | | | |
|--|-----|-----|
| ASFALTOVÝ BETON STŘEDNĚZRNNÝ ACO 11 (ABS II) | 40 | MM |
| OBALOVANÉ KAMENIVO ACP 16+ (OKS I) | 80 | MM |
| ŠTĚRKODRŤ ŠD 0/32 | 150 | MM |
| ŠTĚRKODRŤ ŠD 0/63 | 150 | MM |
| ÚPRAVA ZEMNÍ PLÁNĚ | | |
| BETONOVÝ RECYKLÁT | 200 | MM |
| SEPARAČNÍ GEOTEXTILIE | 300 | G/M |

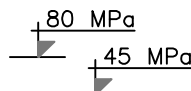

VÝŠKOVÝ SYSTÉM: Bpv.

ZODPOVĚDNÝ PROJEKTANT:	VYPRACOVAL:
ST. STEJSKAL	ST. STEJSKAL Bc. T. KOHOUT

OBJEDNATEL: ČR – SPÚ, Krajský pozemkový úřad pro Královéhradecký kraj, Pobočka Jičín

AKCE:

KOMPLEXNÍ POZEMKOVÉ ÚPRAVY V KATASTRÁLNÍM ÚZEMÍ ROVEŇ U SOBOTKY

PŘÍLOHA: VZOROVÝ PŘÍČNÝ ŘEZ POLNÍ CESTOU HC3-R

STANISLAV STEJHAL
ZOPAKOVÁ PRŮJEMKA
 Zák 070
 200 00 Kladno, Bělohř.
 tel: 320 36 497
 fax: 320 36 498
 e-mail: stanislav.stejhal@seznam.cz
www.zakopakovaprojekce.cz