





Předpokládaný obvod KoPÚ v k.ú. Janův Důl

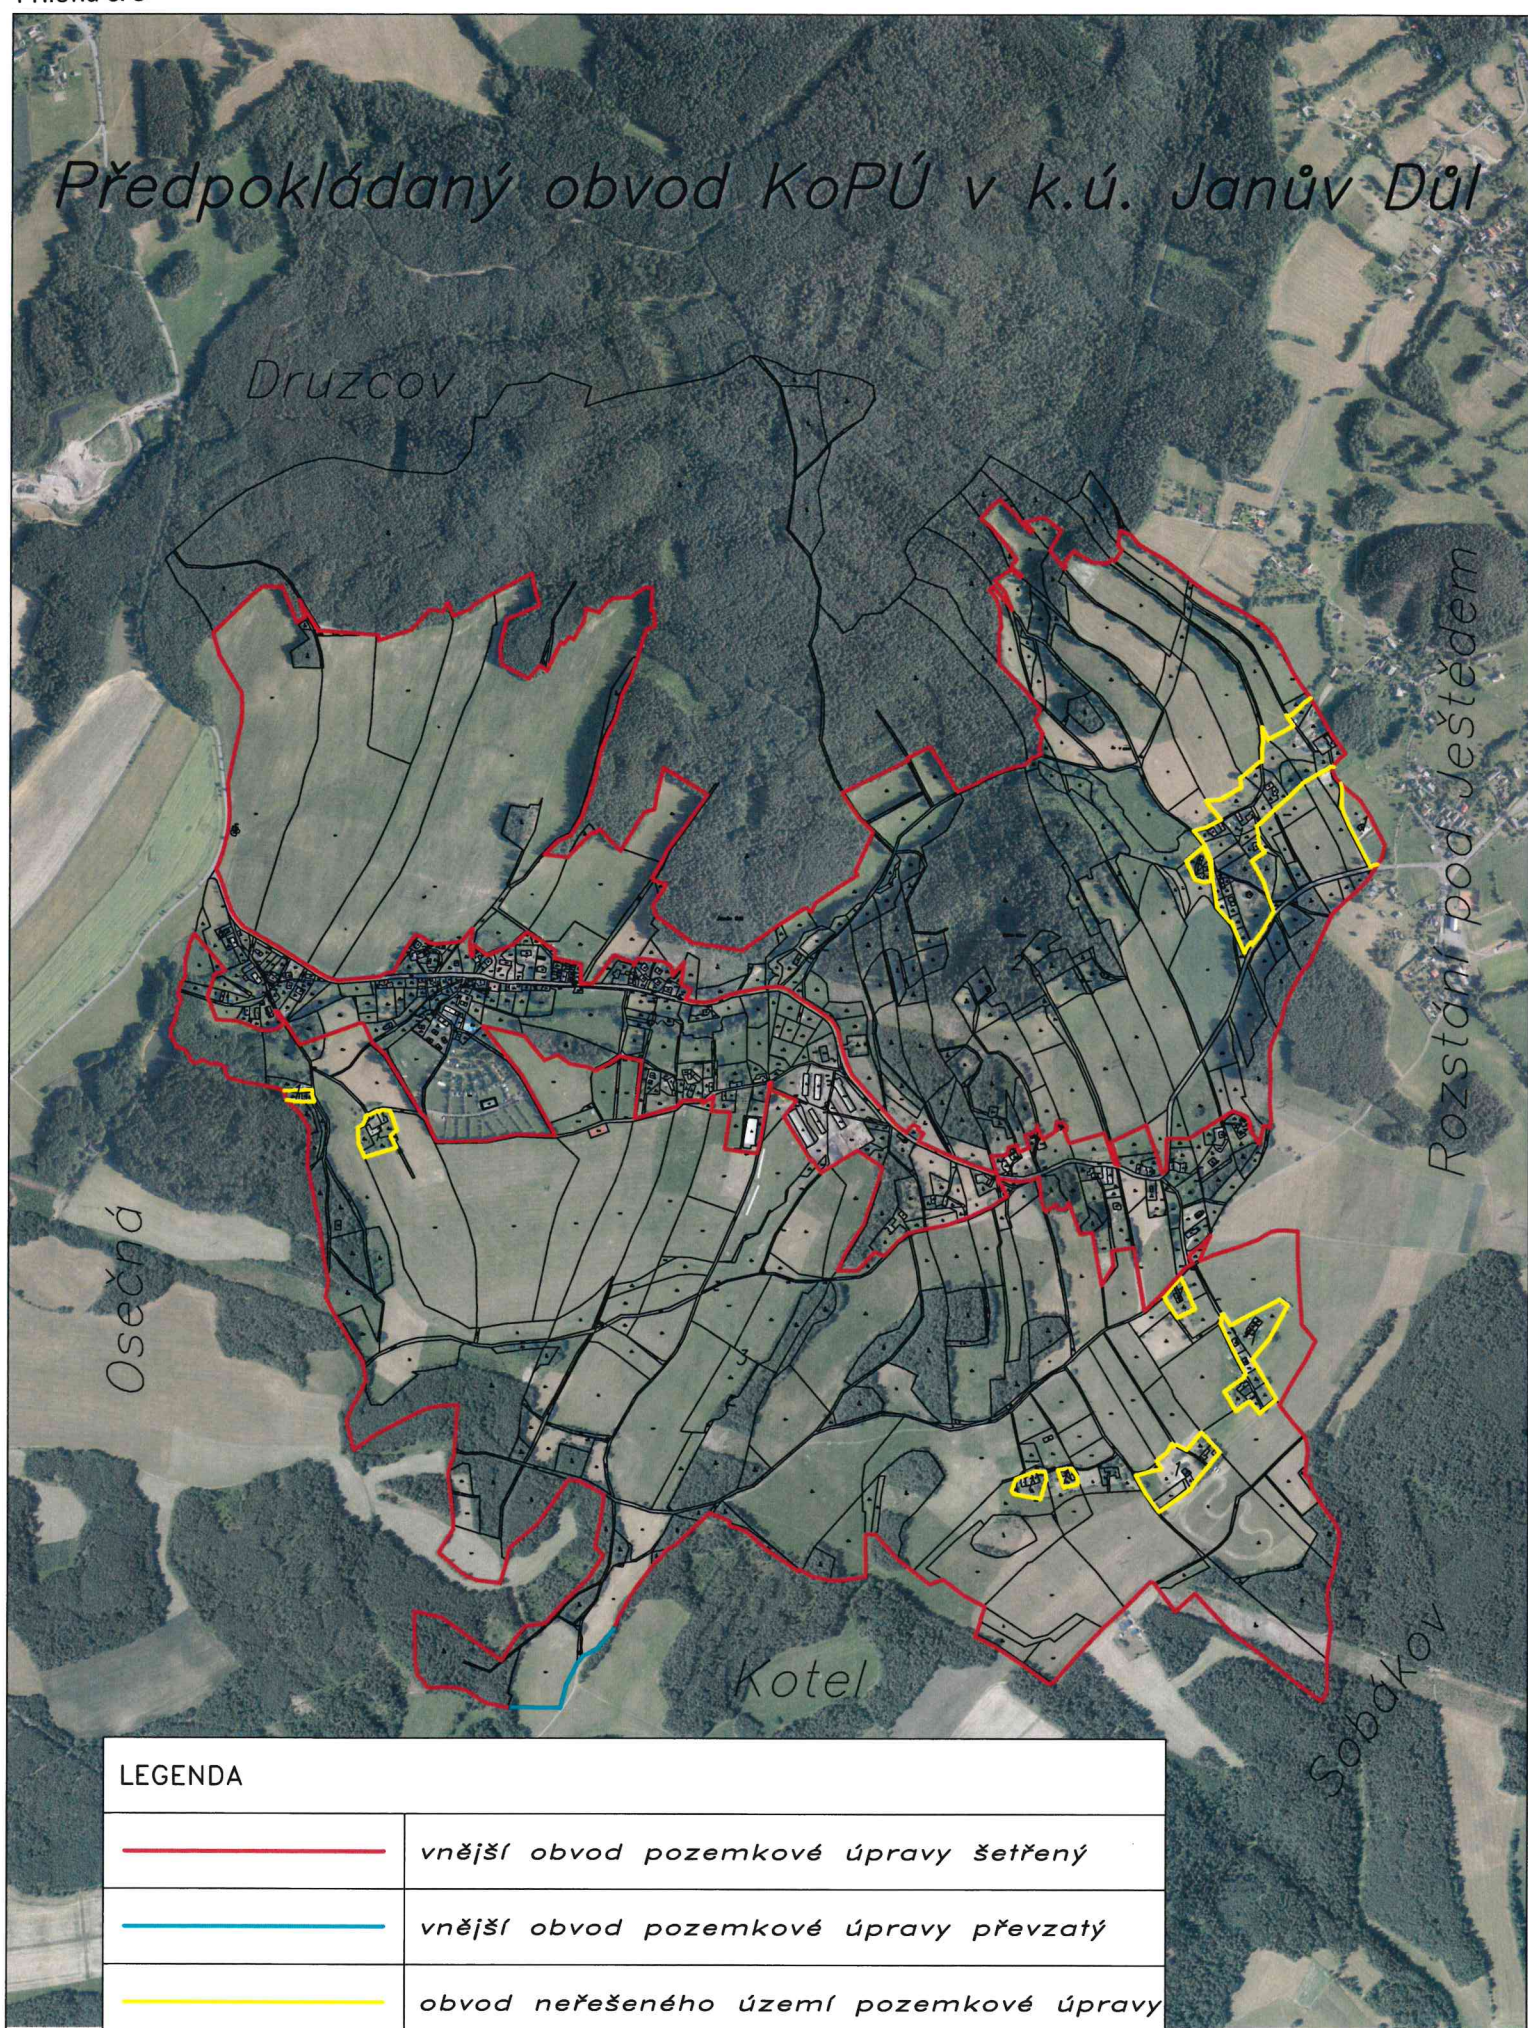

LEGENDA

	<i>vnější obvod pozemkové úpravy šetřený</i>
	<i>vnější obvod pozemkové úpravy převzatý</i>
	<i>obvod neřešeného území pozemkové úpravy</i>