


Výkres pro zadávací dokumentaci pozemkové úpravy
katastrální území Vrbice u Bezdružic

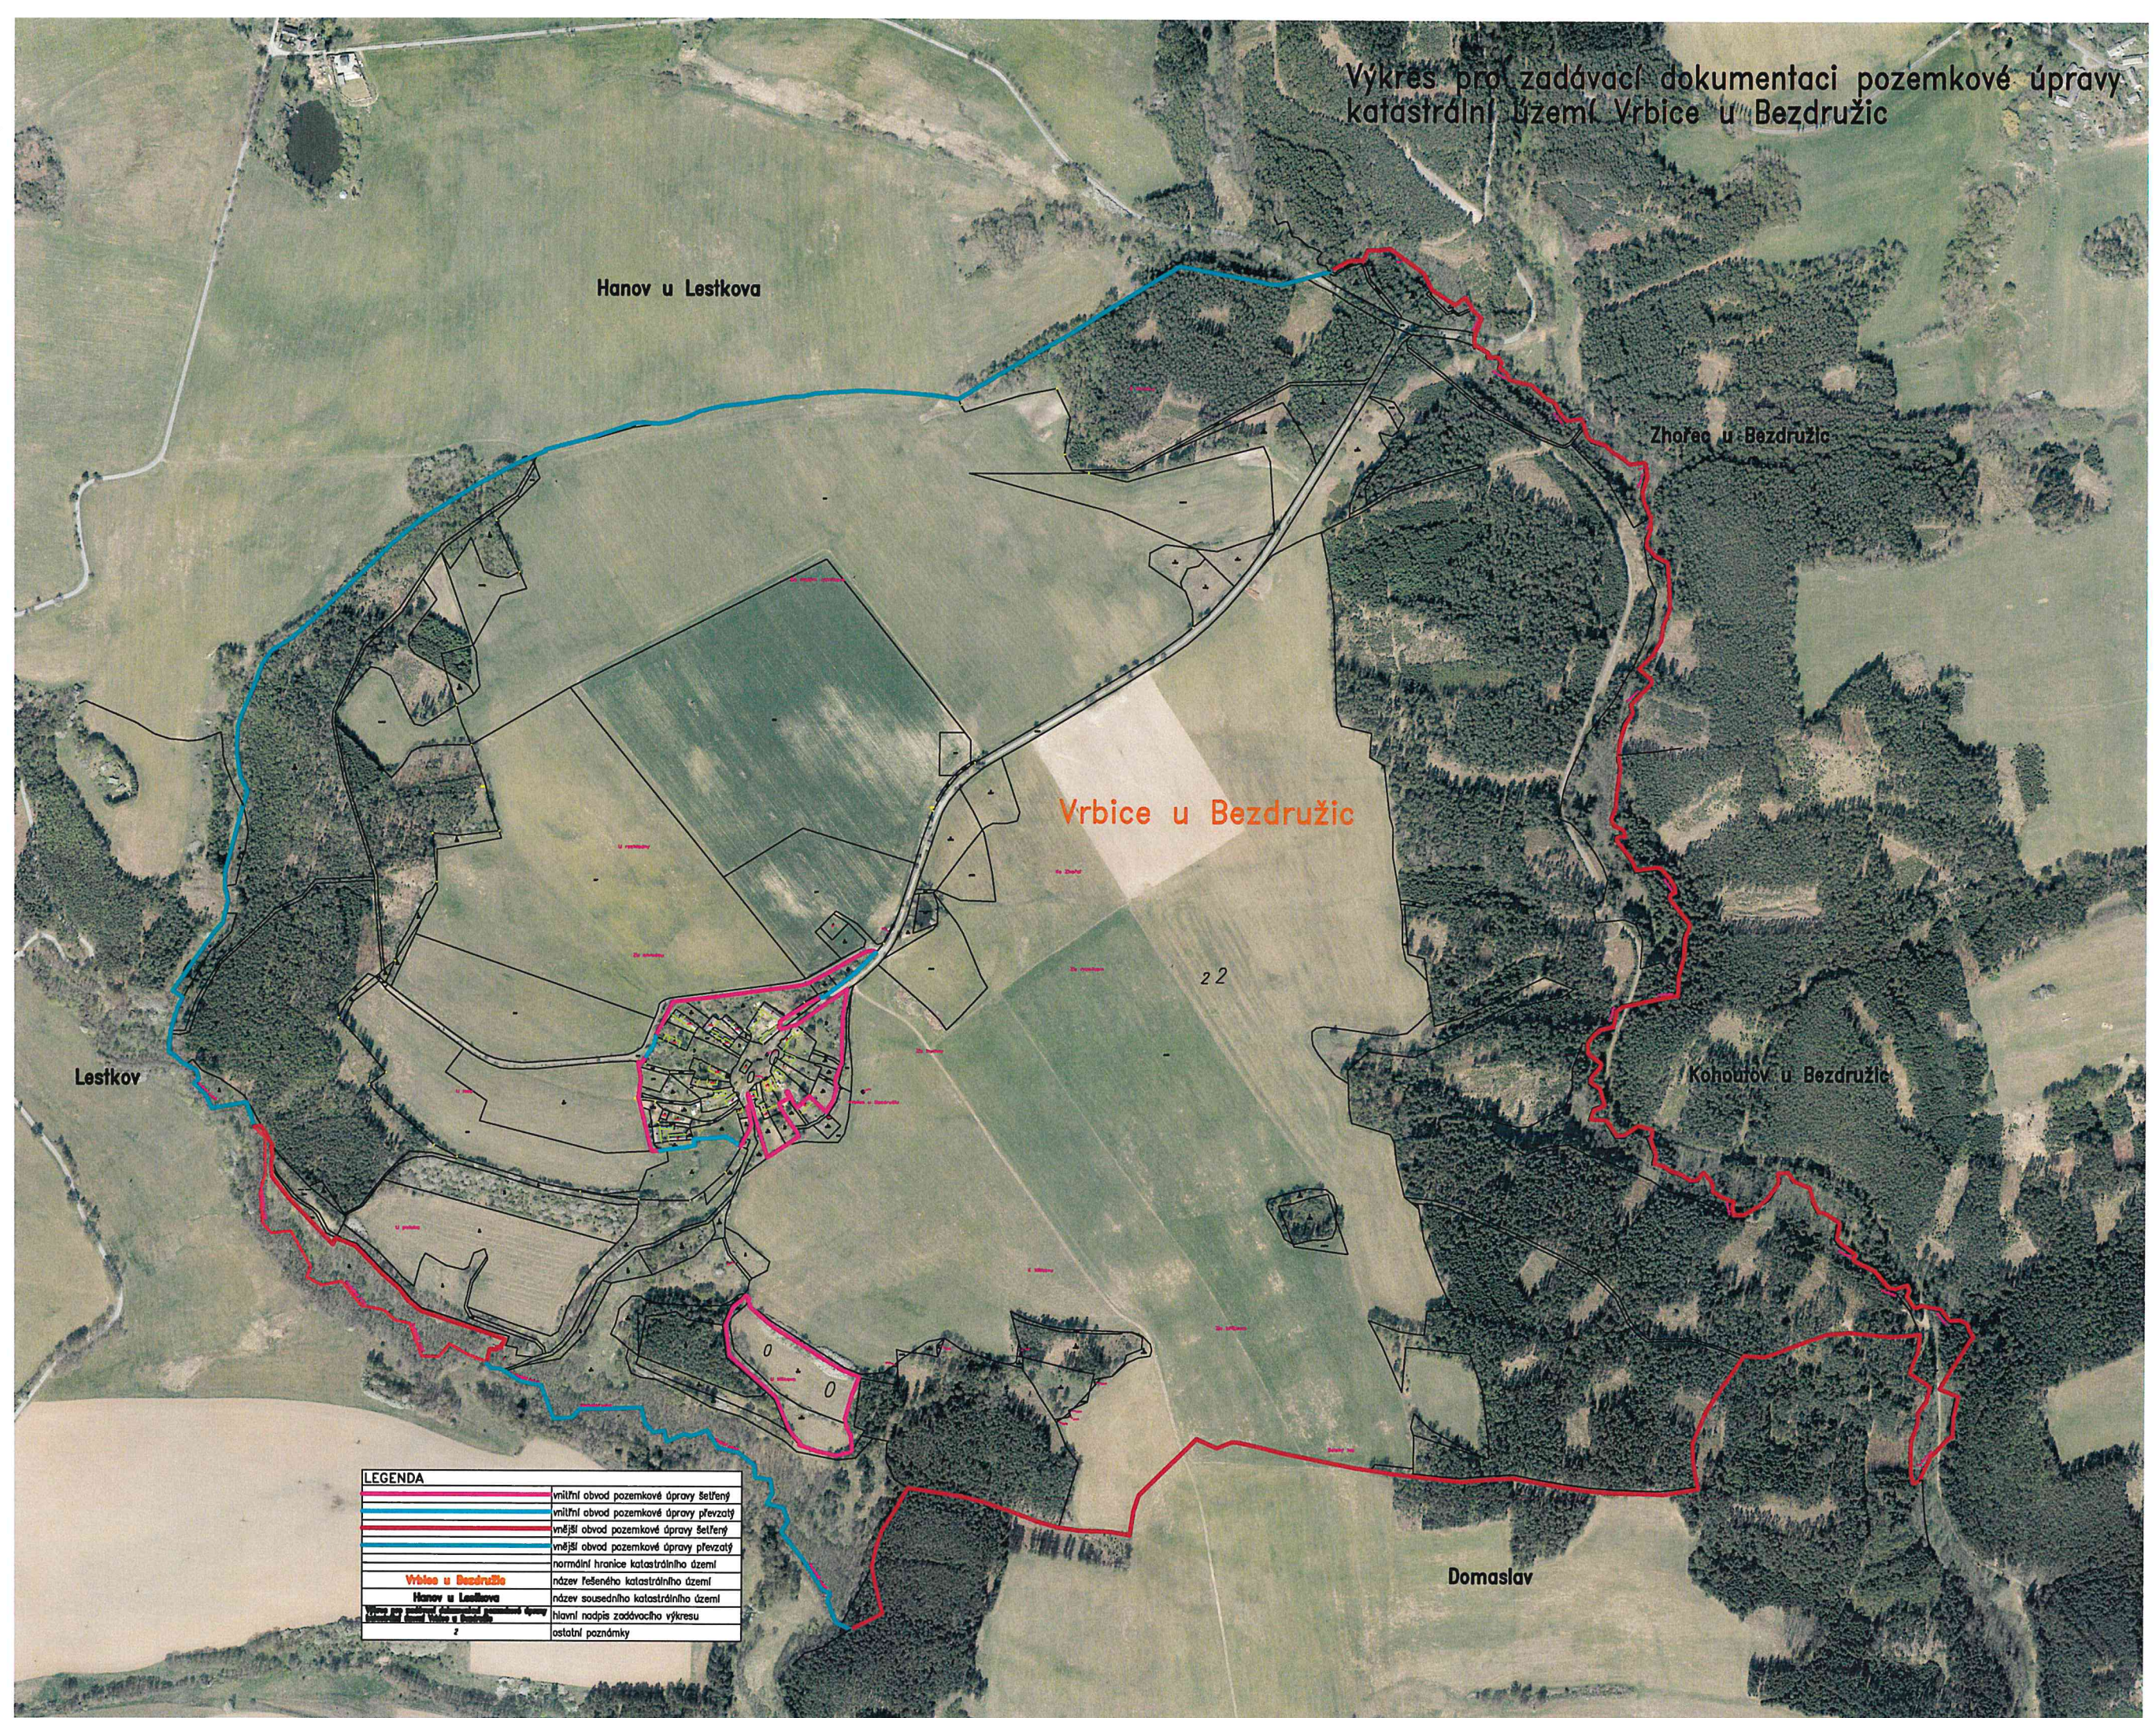

LEGENDA	
	vnitřní obvod pozemkové úpravy řešený
	vnitřní obvod pozemkové úpravy převzatý
	vnější obvod pozemkové úpravy řešený
	vnější obvod pozemkové úpravy převzatý
	normální hranice katastrálního území
Vrbice u Bezdružic	název řešeného katastrálního území
Hanov u Leskova	název sousedního katastrálního území
Výkres pro zadávací dokumentaci pozemkové úpravy	hlavní nadpis zadávacího výkresu
2	ostatní poznámky