


Výkres pro zadávací dokumentaci pozemkové úpravy katastrální území Pavlovice u Přerova

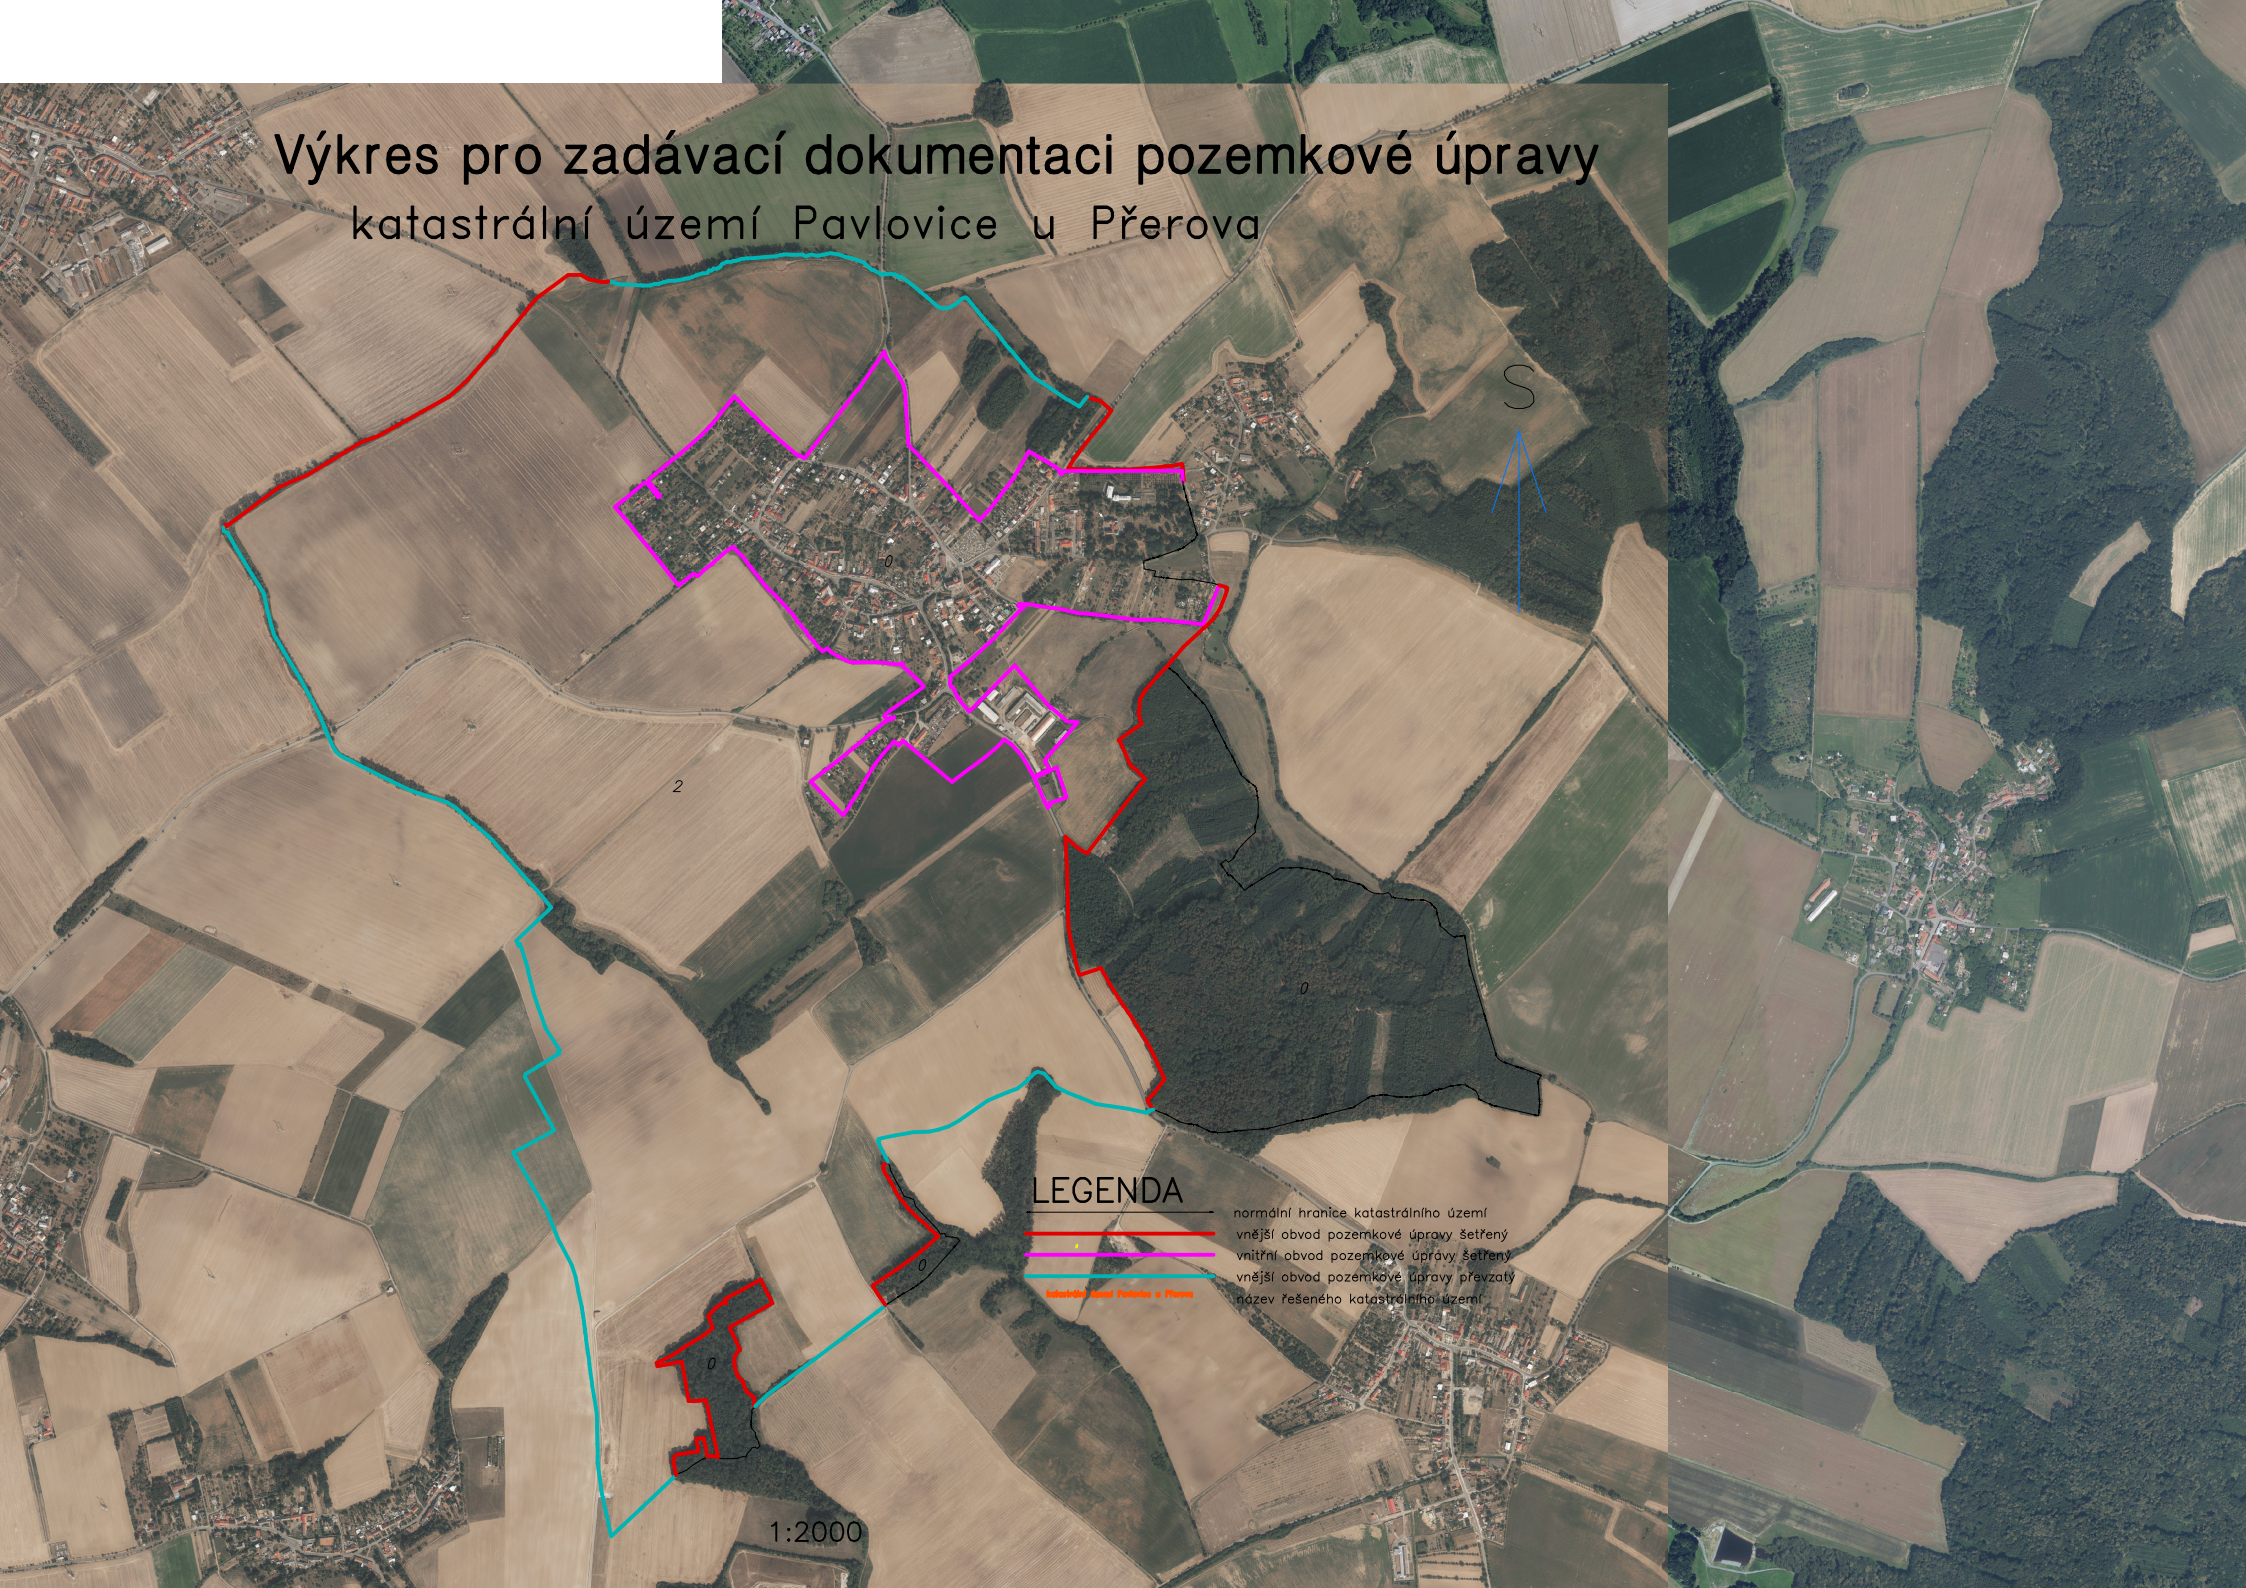

LEGENDA

- normální hranice katastrálního území
- vnější obvod pozemkové úpravy
- vnitřní obvod pozemkové úpravy
- vnější obvod pozemkové úpravy
- název řešeného katastrálního území

1:2000