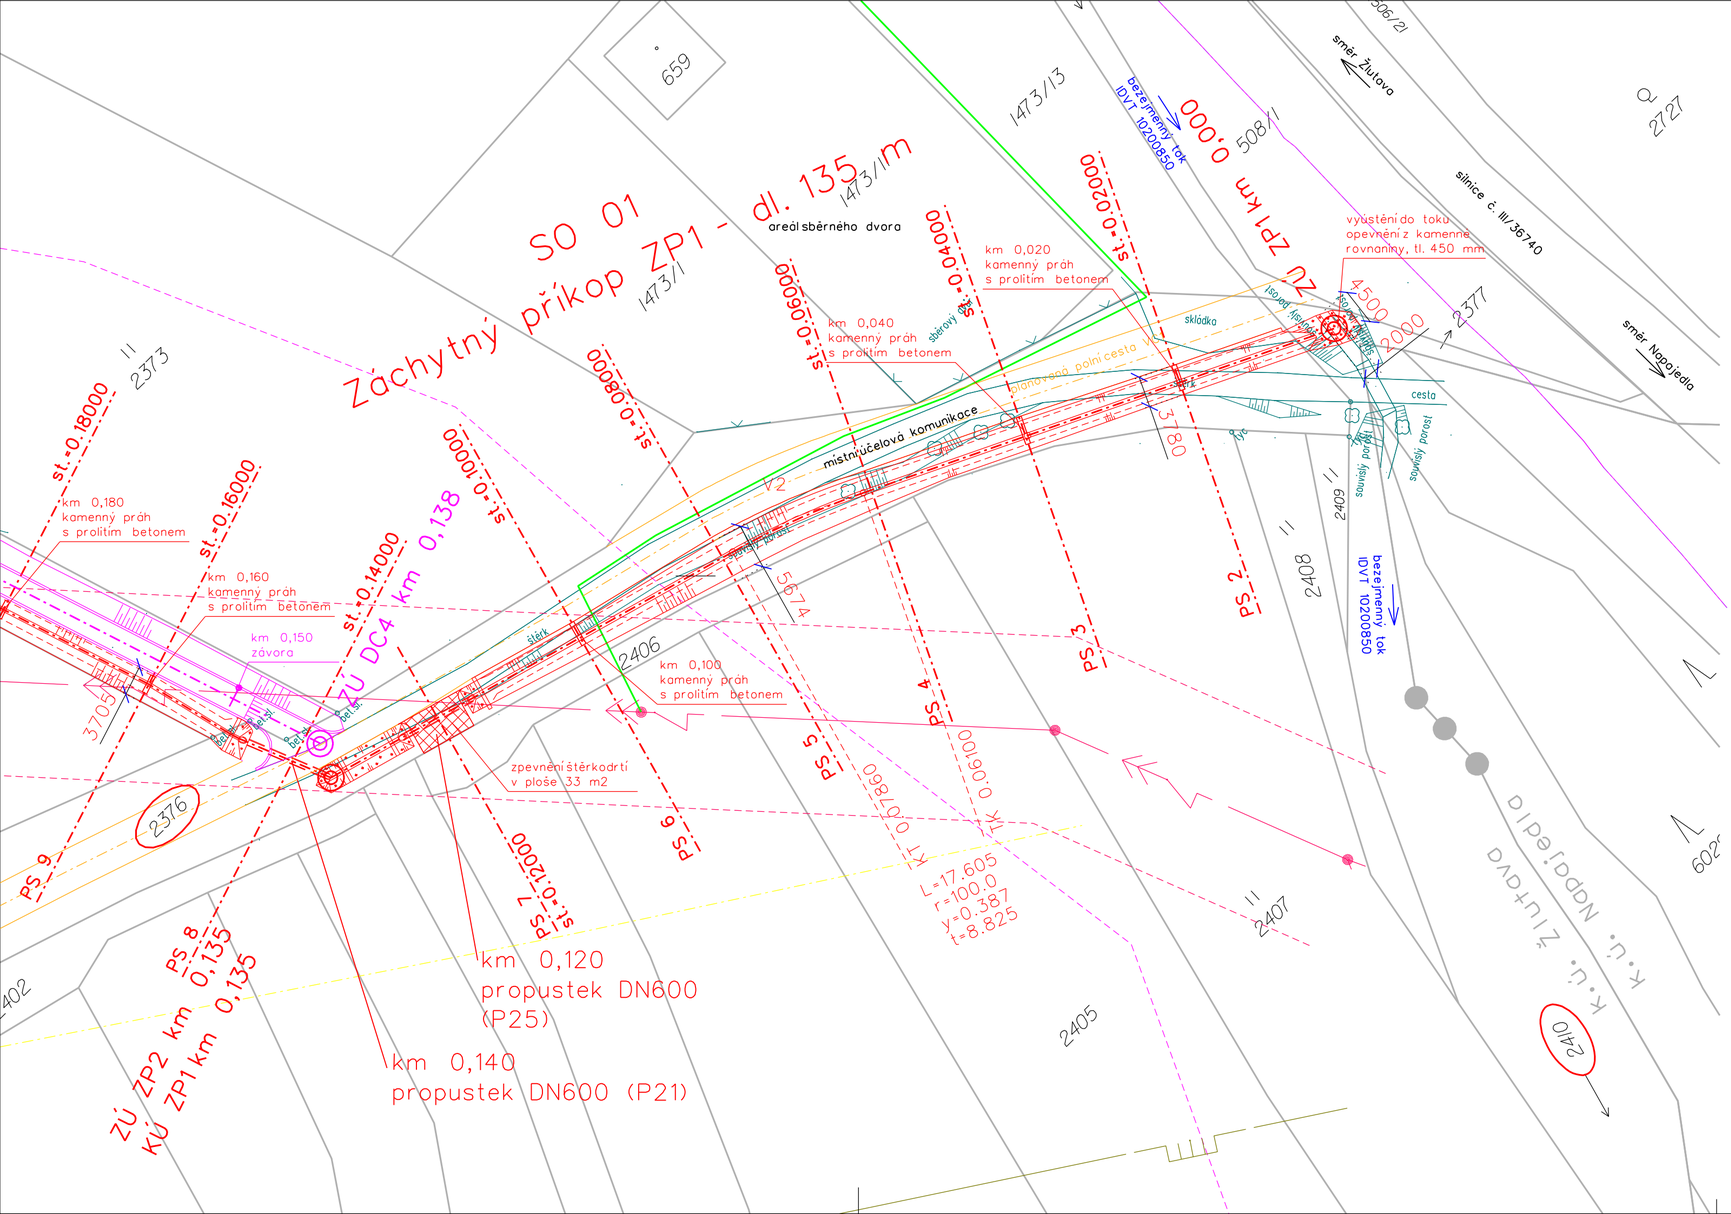

LEGENDA:

- parcela KN, parcelní číslo
- zaměření (polohopis)
- navrhovaný záchytný příkop
- navrhovaná polní cesta
- parcela dotčená stavbou

STAV. INŽ. SÍTĚ:

- telekomunikační kabel - CETIN
- telekomunikační kabel - CETIN nezaměřená poloha
- CETIN s NN elektroprípojkou
- podzemní vedení NN - E.ON
- nadzemní vedení VN - E.ON, ochranné pásmo
- vodovod
- VTL plynovod, ochranné pásmo
- plánovaný kabel Obec Žlutava

ZÁKRESY PODZEMNÍCH INŽ. SÍTÍ NELZE POUŽÍT JAKO VYTYČOVACÍ VÝKRES. PŘED ZAHÁJENÍM STAVEBNÍCH PRACÍ MUSÍ INVESTOR ZAJISTIT VYTYČENÍ SÍTÍ JEJICH SPRÁVCI A OZNAČENÍ SÍTÍ V TERÉNU DLE PLATNÝCH PŘEDPISU

KONCEPT

VÝŠKOVÝ SYSTÉM: Bpv
SOUŘADNICOVÝ SYSTÉM: S-JTSK

Vypracoval	Zodpov. projektant	Hl. ing. projektu	Vedoucí střediska	AGPOL s.r.o. Jungmannova 153/12 779 00 Olomouc Česká republika
Ing. Ježík Pavel, Ph.D.	Ing. Ježík Pavel, Ph.D.	Ing. Skácel Miroslav	Ing. Vaculín O., Ph.D.	

Místo stavby	k.ú. Žlutava, Kraj Zlínský	Počet formátů	3 A4
Investor	ČR SPÚ, KPÚ pro Zlínský kraj	Datum	07/2020
Akce - objekt	SO 01 Záchytný příkop ZP2, polní cesta DC4 a interakční prvek IP9 v k.ú. Žlutava	Stupeň	DSP+DPS
		Zakázkové číslo	2917/060
		Archivní číslo	2917
Příloha	Situace objektu ZP1	Měřítko	1:500
		Číslo výkresu	D.1.1.b.1.1