



VZOROVÝ ŘEZ ZP2 (SO 02)  
měř. 1:50


platnost: km 0,135 - km 0,422

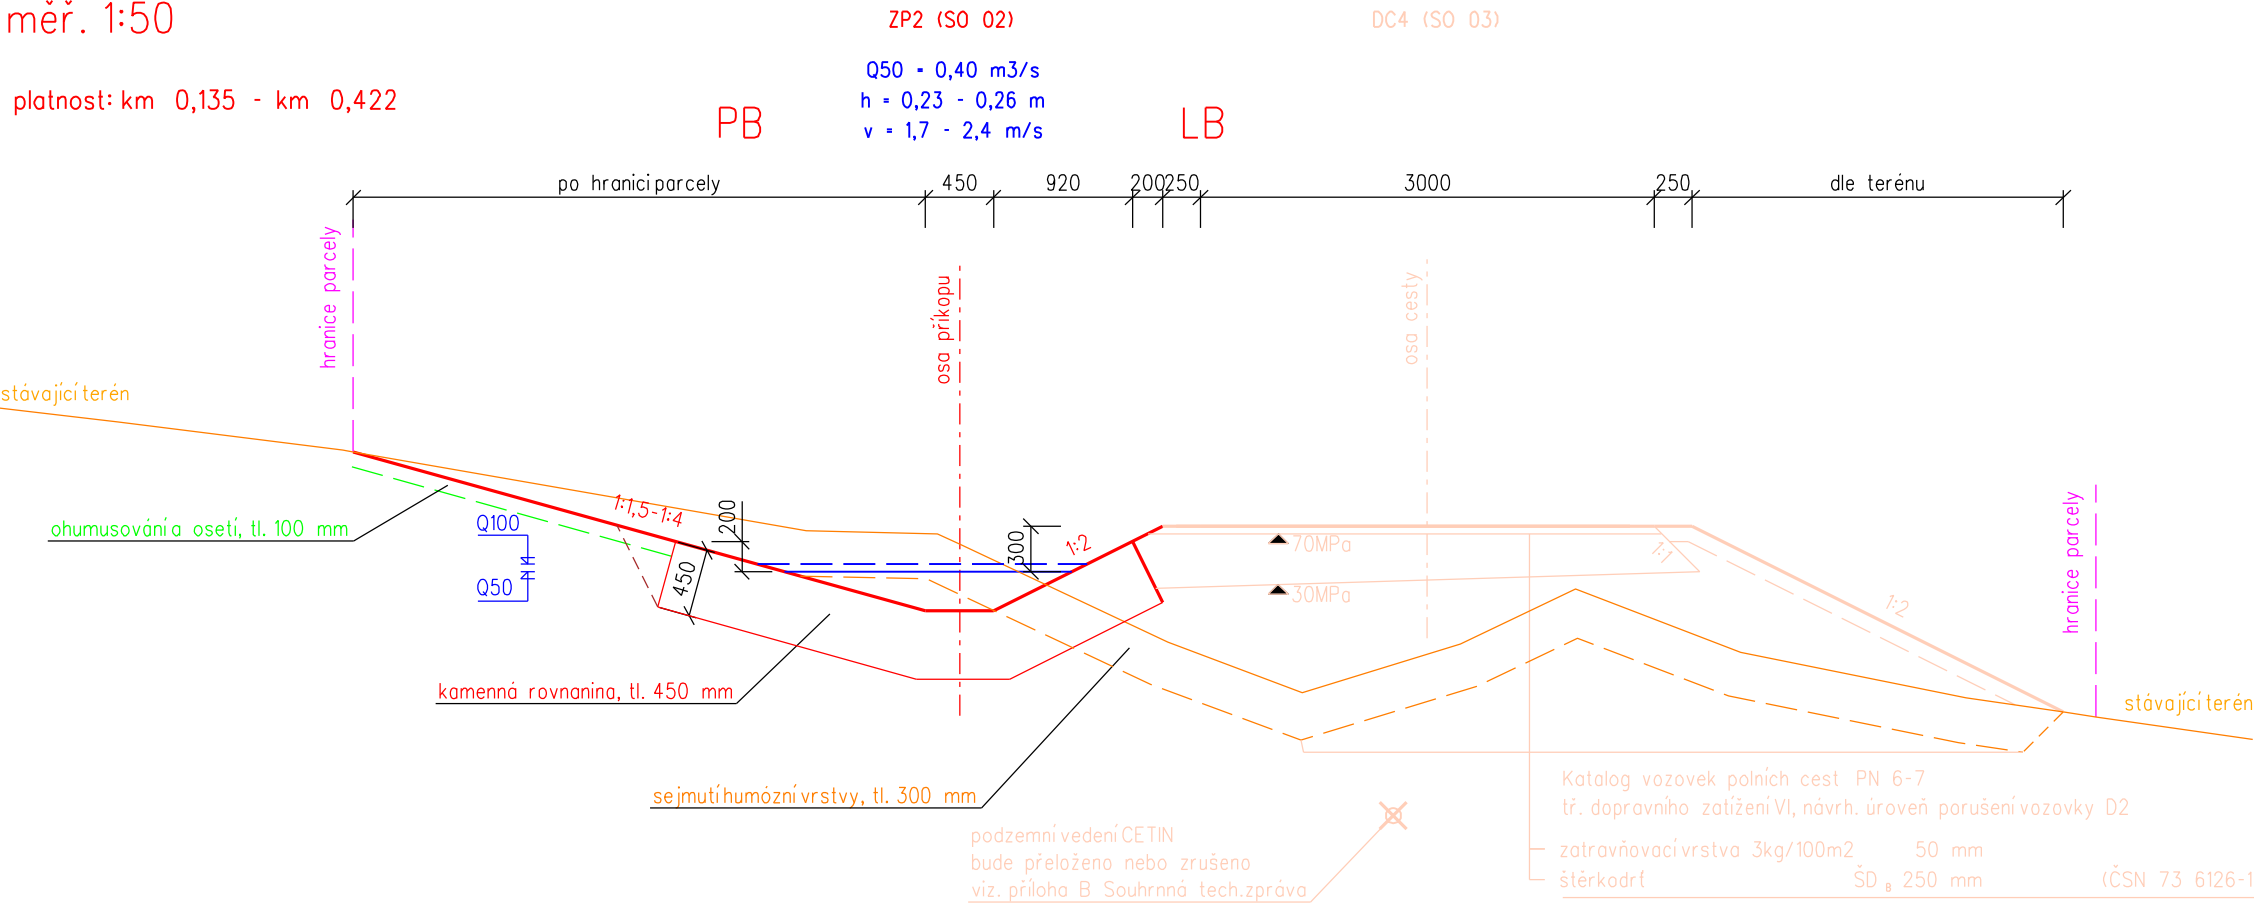



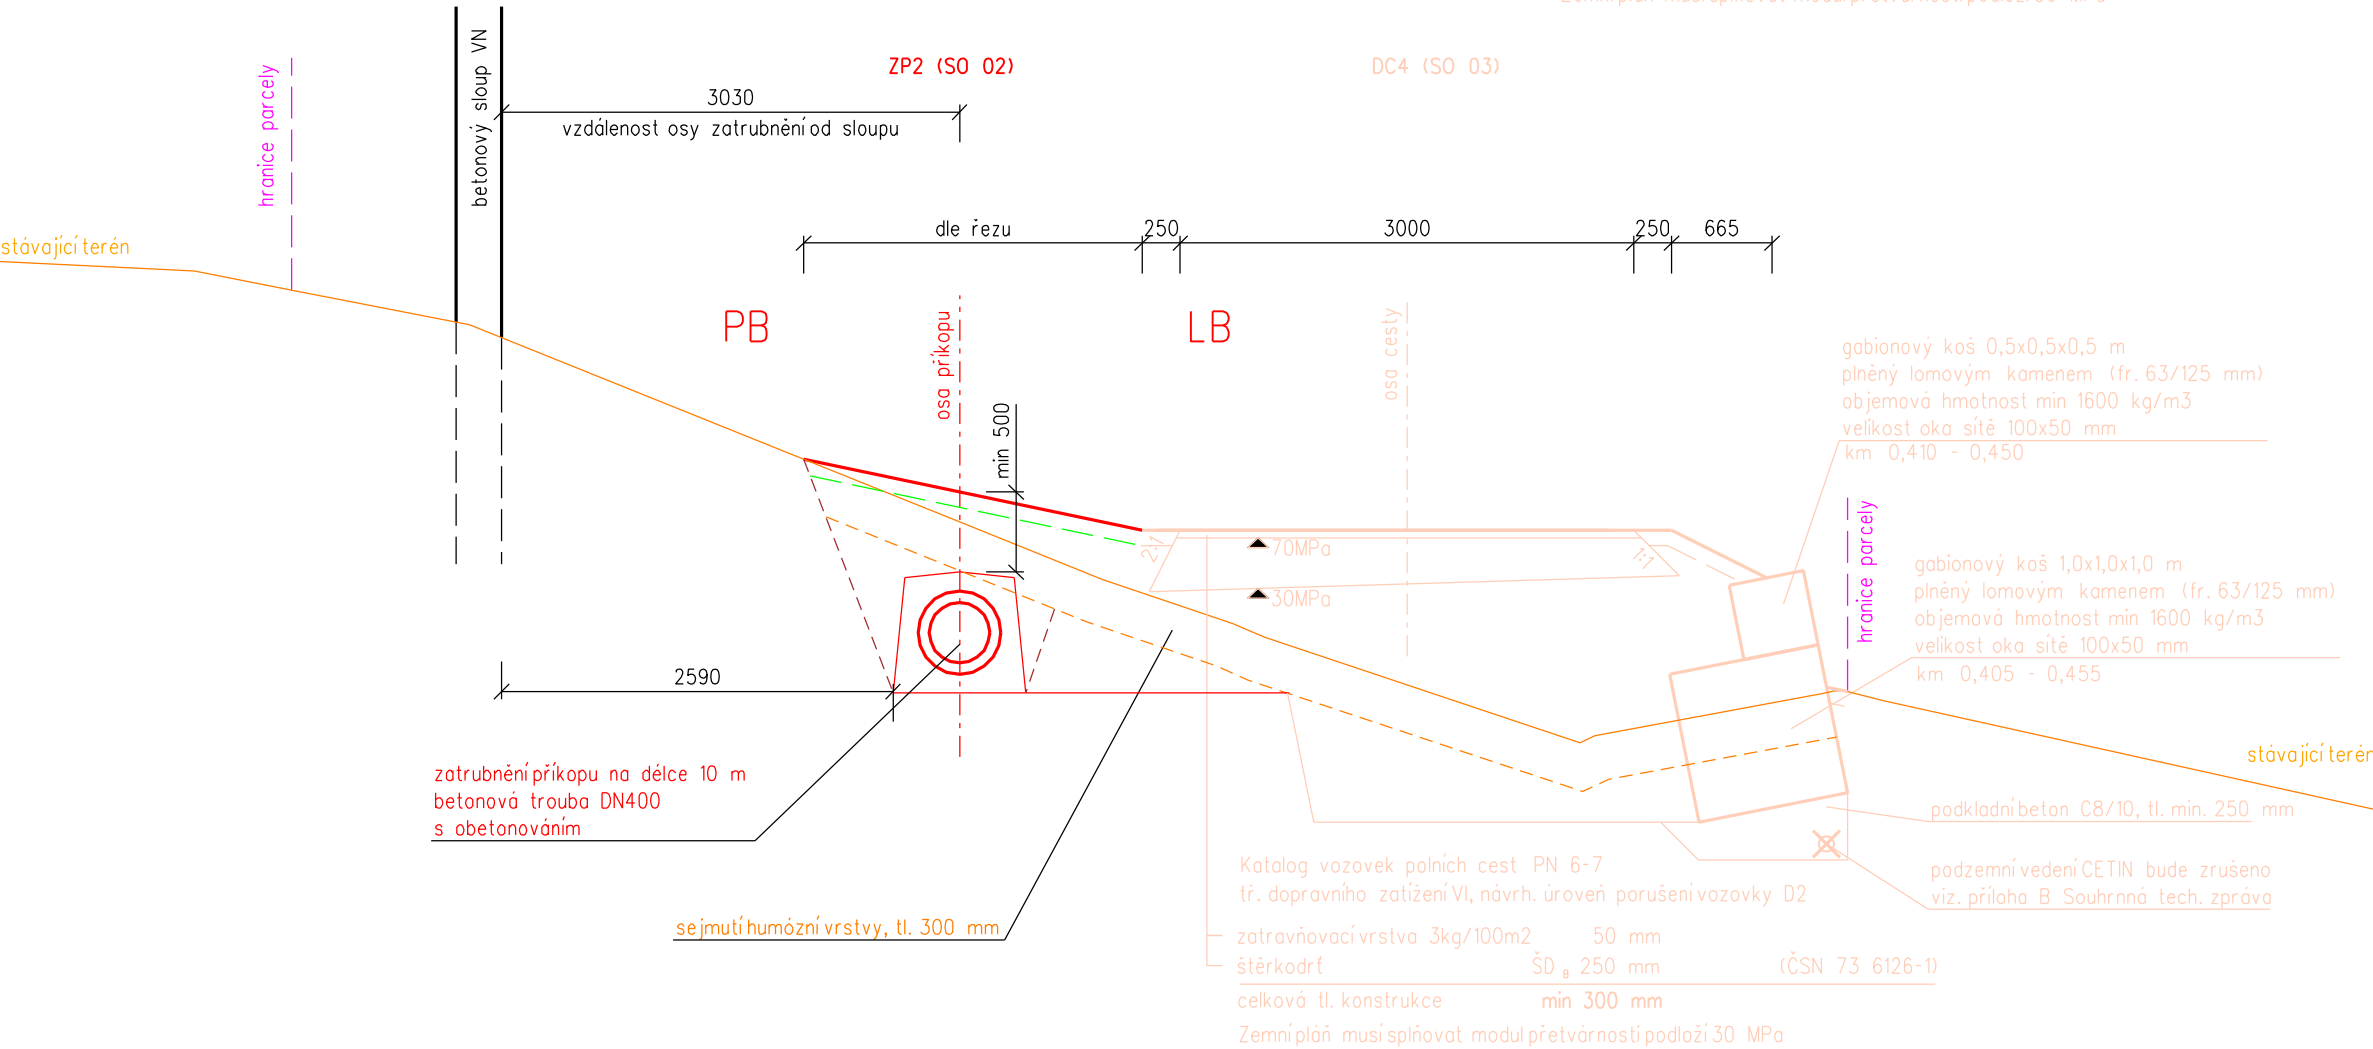


platnost: km 0,422 - km 0,432

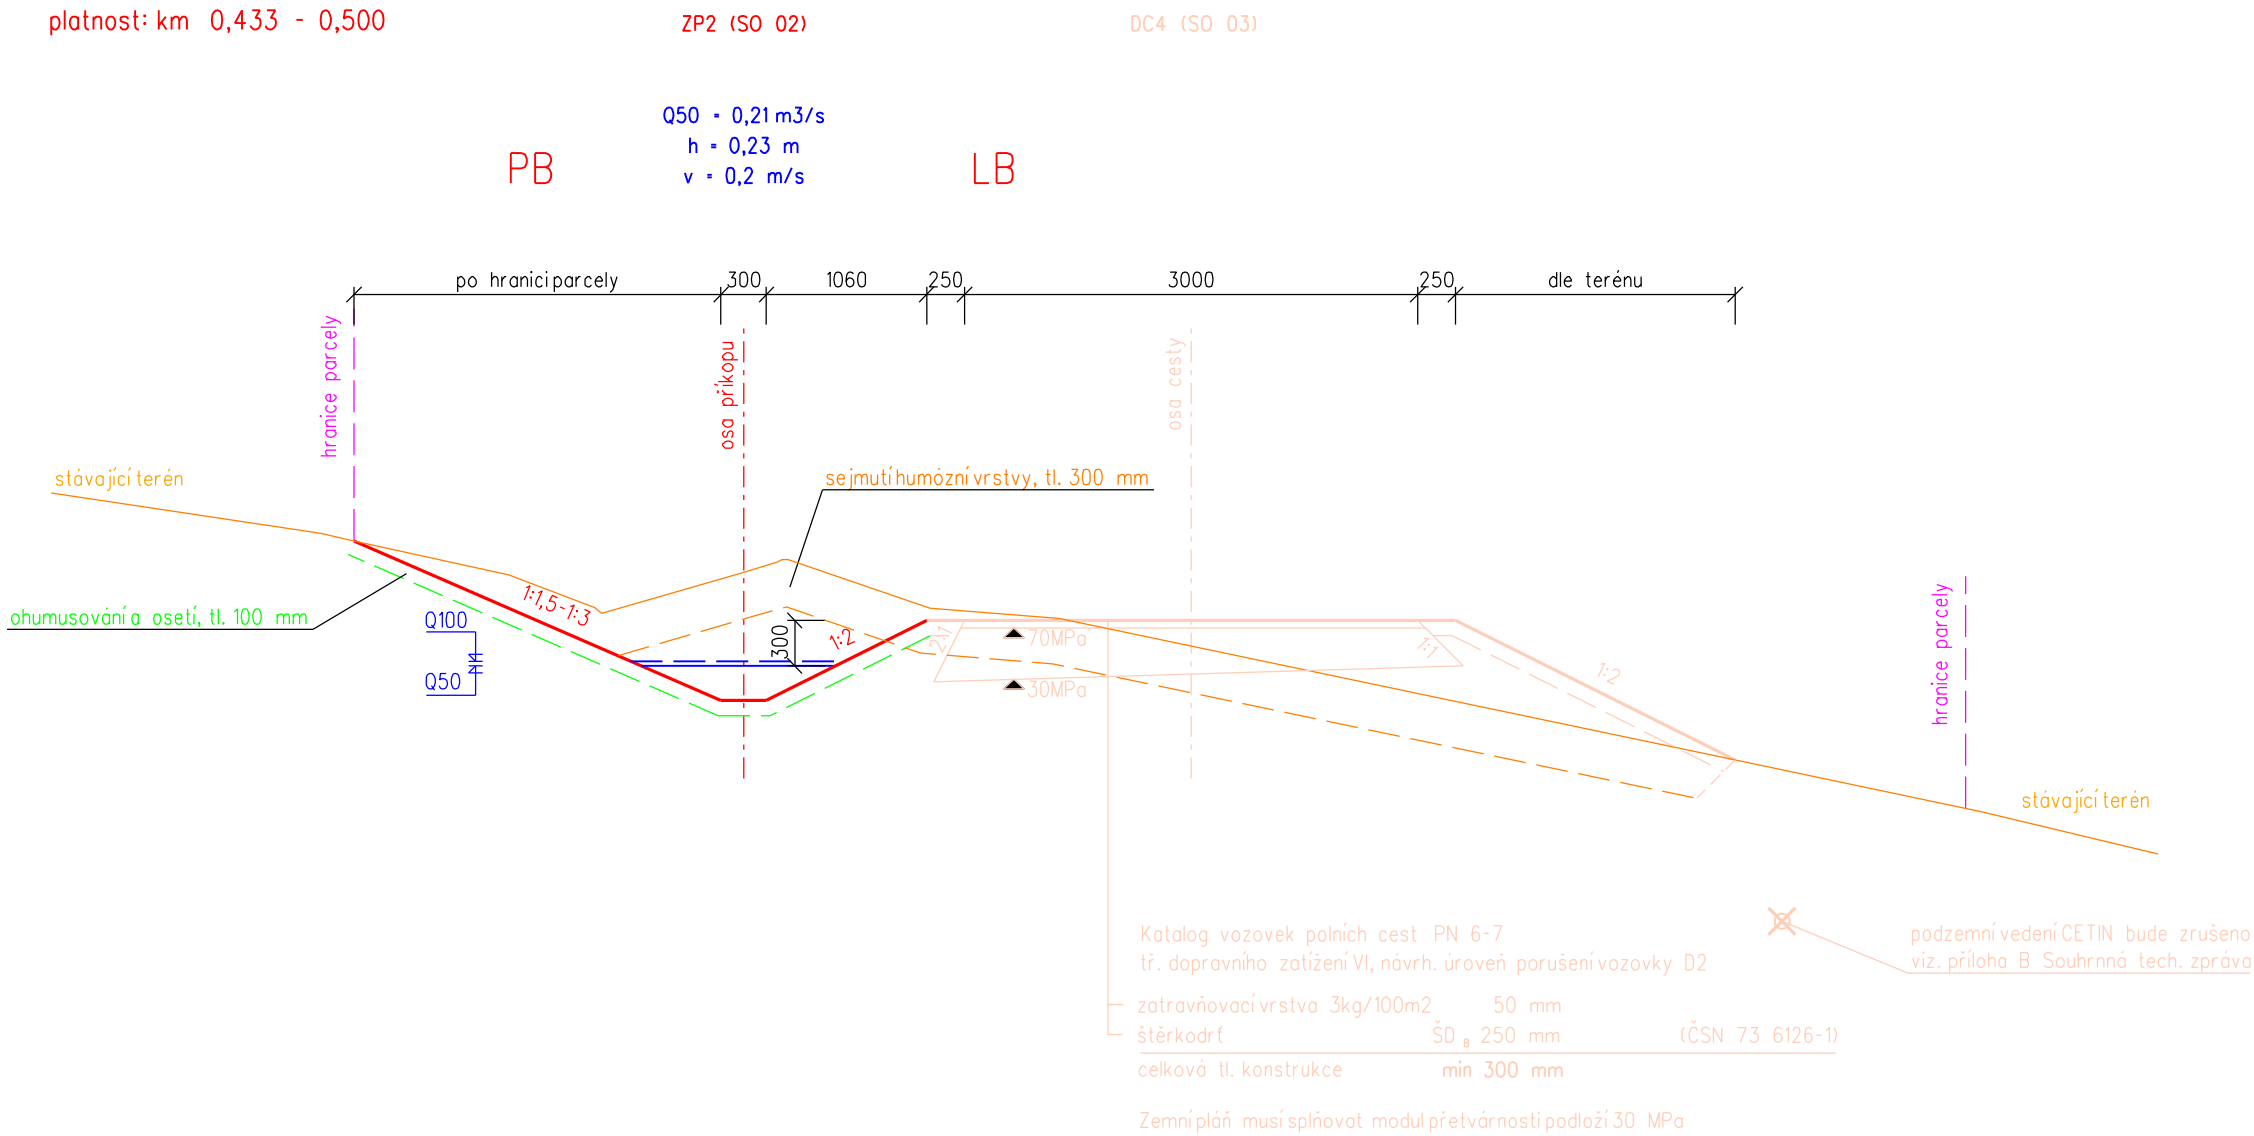

platnost: km 0,433 - 0,500



KONCEPT

 Vypracoval	Zodpov. projektant	Hl. ing. projektu	Vedoucí střediska	 AGPOL s.r.o. Jungmannova 153/12 779 00 Olomouc Česká republika		
Ing. Ježík Pavel, Ph.D.	Ing. Ježík Pavel, Ph.D.	Ing. Skácel Miroslav	Ing. Vaculín O., Ph.D.			
						
Místo stavby	k.ú. Žlutava		Kraj	Zlínský	Počet formátů	3 A4
Investor	ČR SPÚ, KPÚ pro Zlínský kraj				Datum	07/2020
Akce - objekt	SO 02 Záchytný příkop ZP2, polní cesta DC4 a interakční prvek IP9 v k.ú. Žlutava				Stupeň	DSP+DPS
Příloha	Vzorový příčný řez záchytného příkopu ZP2				Zakázkové číslo	2917/060
					Archivní číslo	2917
					Měřítko	Číslo výkresu
					1:50	D.1.1.b.3.2