



VZOROVÝ VÝKRES TRUBNÍHO PROPUSTKU M 1:50

možné navrhnout šikmá čela v místech sjezdů na pozemky


PŮDORYS :

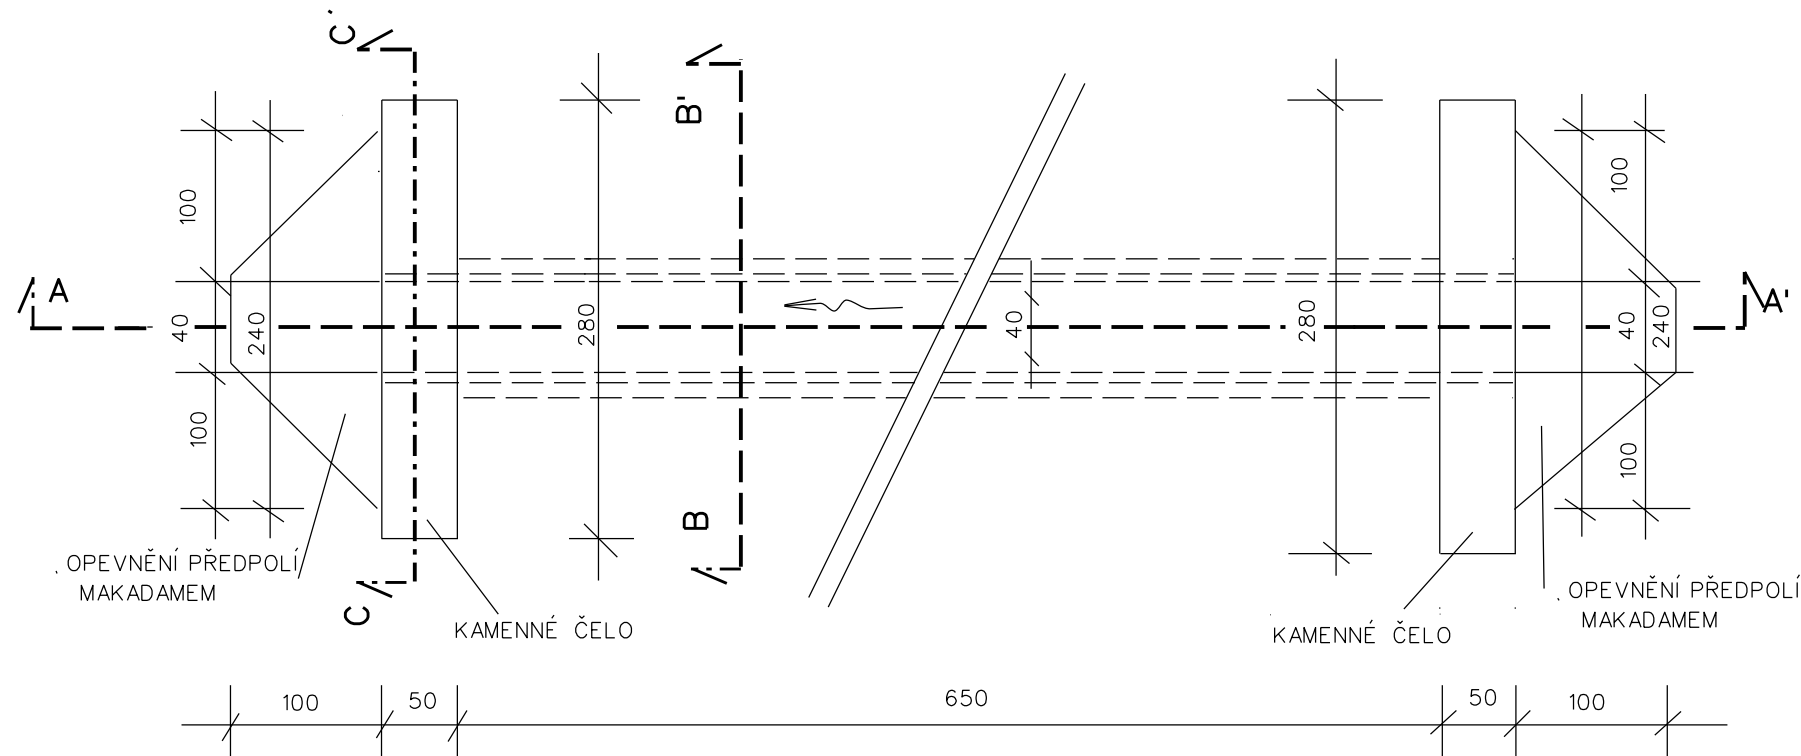

ŘEZ A - A'

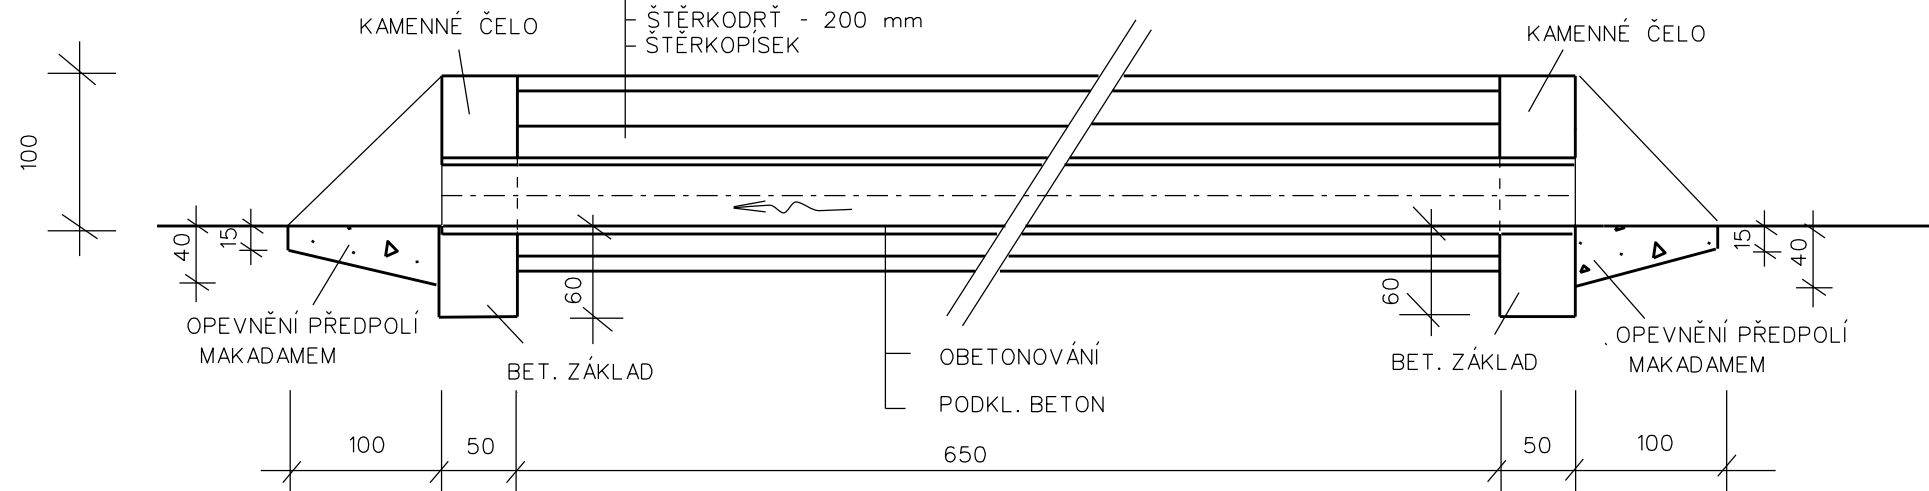

ŘEZ B - B'

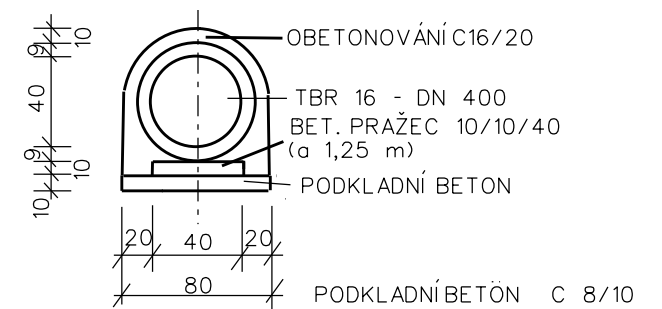

ŘEZ C - C'

