


# Výkres pro zadávací dokumentaci pozemkové úpravy

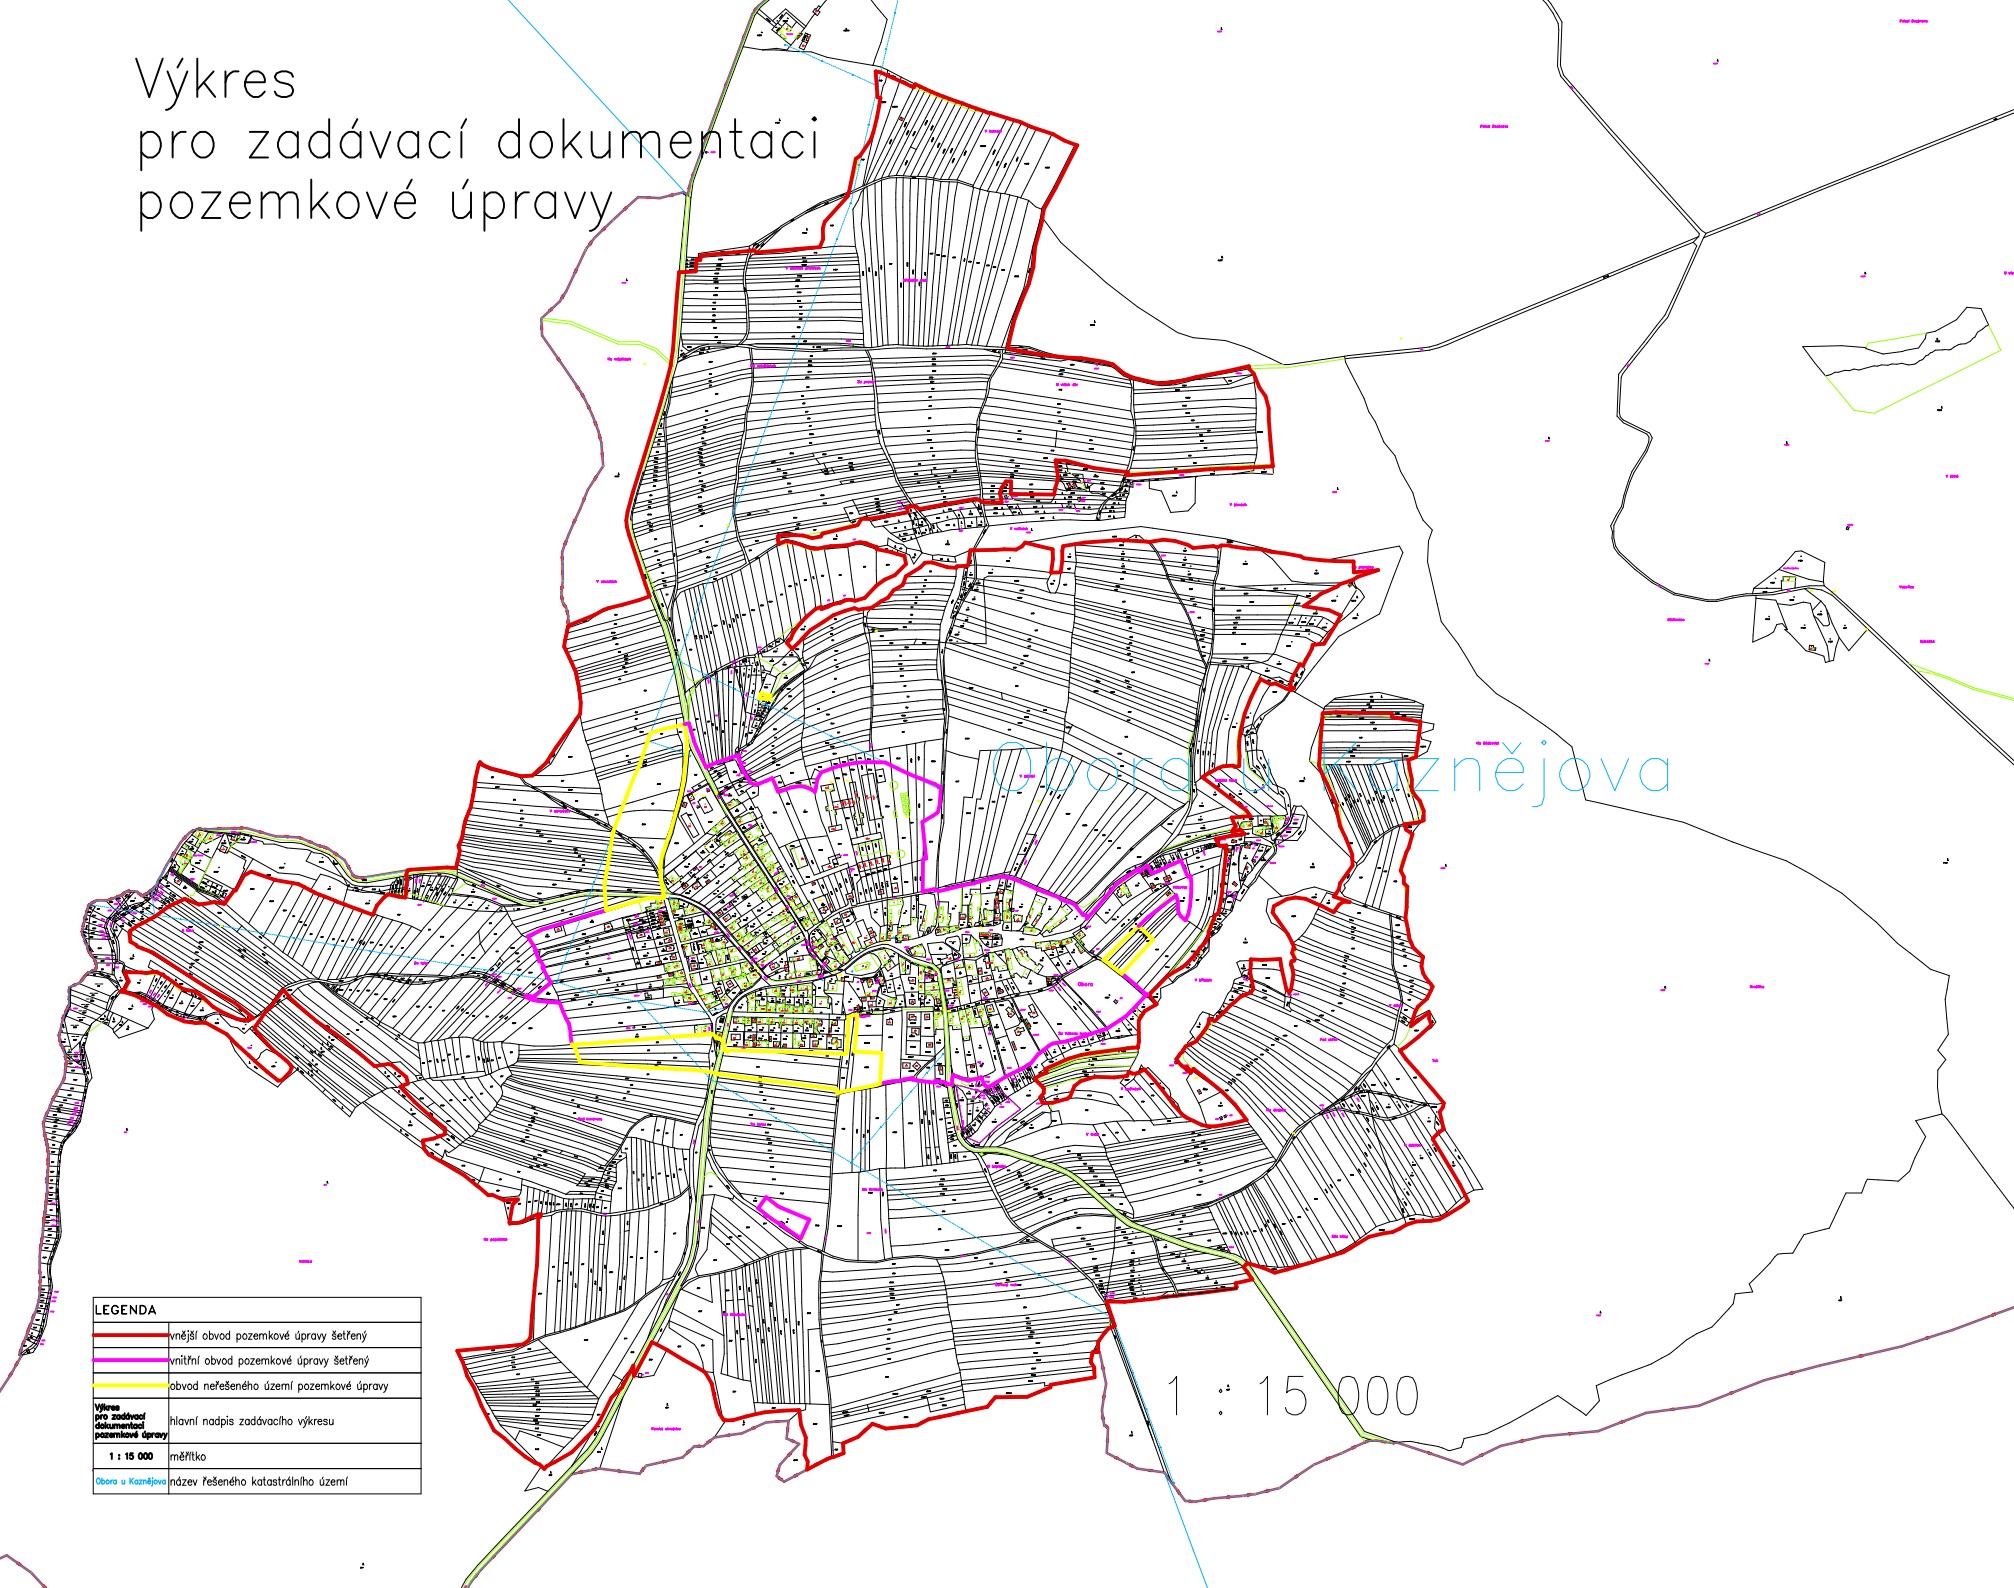

LEGENDA	
	vnější obvod pozemkové úpravy šetřený
	vnitřní obvod pozemkové úpravy šetřený
	obvod neřešeného území pozemkové úpravy
	Výkres pro zadávací dokumentaci pozemkové úpravy
	hlavní nadpis zadávacího výkresu
	1 : 15 000 měřítko
	Obec u Koznářova název řešeného katastrálního území

1 : 15 000