


PROPUSTEK km 0.08000

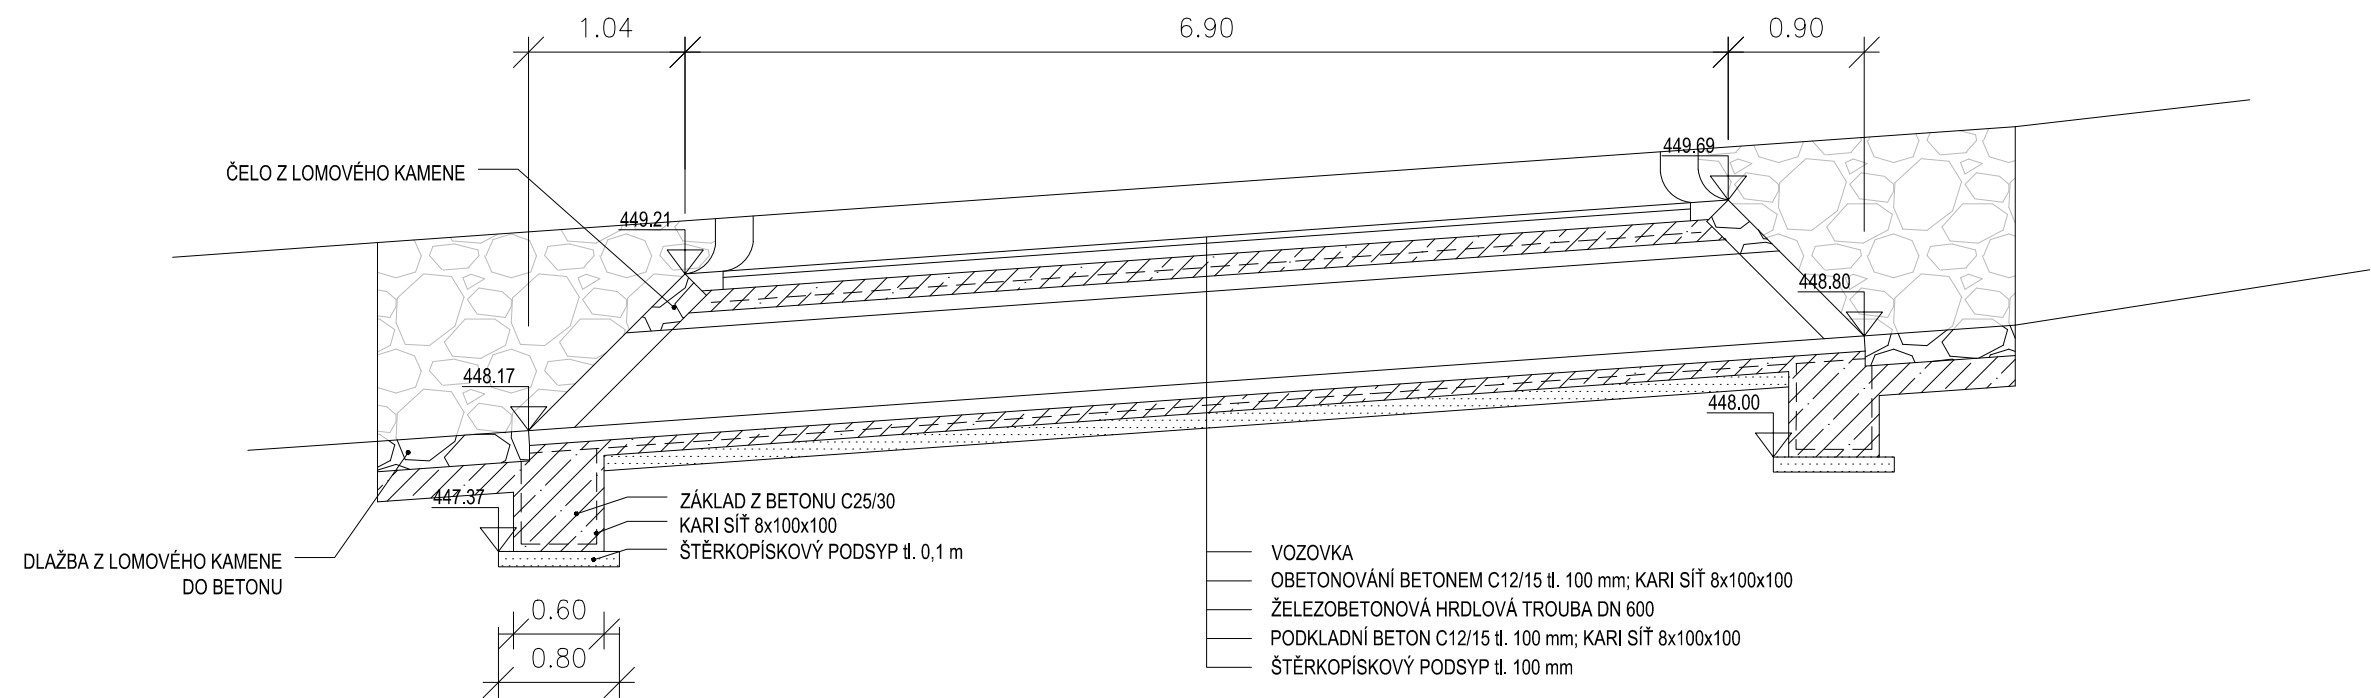

SOUŘADNICOVÝ SYSTÉM: S-JTSK

VÝŠKOVÝ SYSTÉM: Bpv

NDCon

NDCon s.r.o.
Zlatnická 10/1582, 110 00 Praha 1, Česká republika, tel.: +420 251 019 231, IČ: 64939511, DIČ: CZ64939511

Vypracoval: Ing. Pavel Ibl	Vedoucí projektu: Ing. Pavel Ibl	Autorizace:	Paré:
Kreslil: Ing. Pavel Ibl	Odpovědný projektant: Ing. Pavel Ibl		
Investor: SPÚ ČR, KPÚ pro Plzeňský kraj, Pobočka Klatovy Čapkova 127/V, 339 01 Klatovy			Podpis:
Stavba: Stavba polní cesty C 12 a příkopu OV 4 v k.ú. Kydliny			
Část: D. Dokumentace objektu SO 101		Formát: 420*297	Datum: 02/2021
Obsah: Propustek km 0,08000		Stupeň: DSP/DPS	Č. zakázky: 786/20
		Měřítko: 1:50	Č. přílohy: D.1.7.