


SEMNĚVICE SO 10 - VN1

Hsn. = 483,13 m n.m.
 Hop. = 483,28 m n.m.
 Hmax. = 483,58 m n.m.
 Ssn. = 0,2780 ha
 Sop. = 0,2890 ha
 Smax. = 0,3060 ha
 Vsn. = 4666 m³
 Vop. = 5288 m³
 Vmax. = 6488 m³

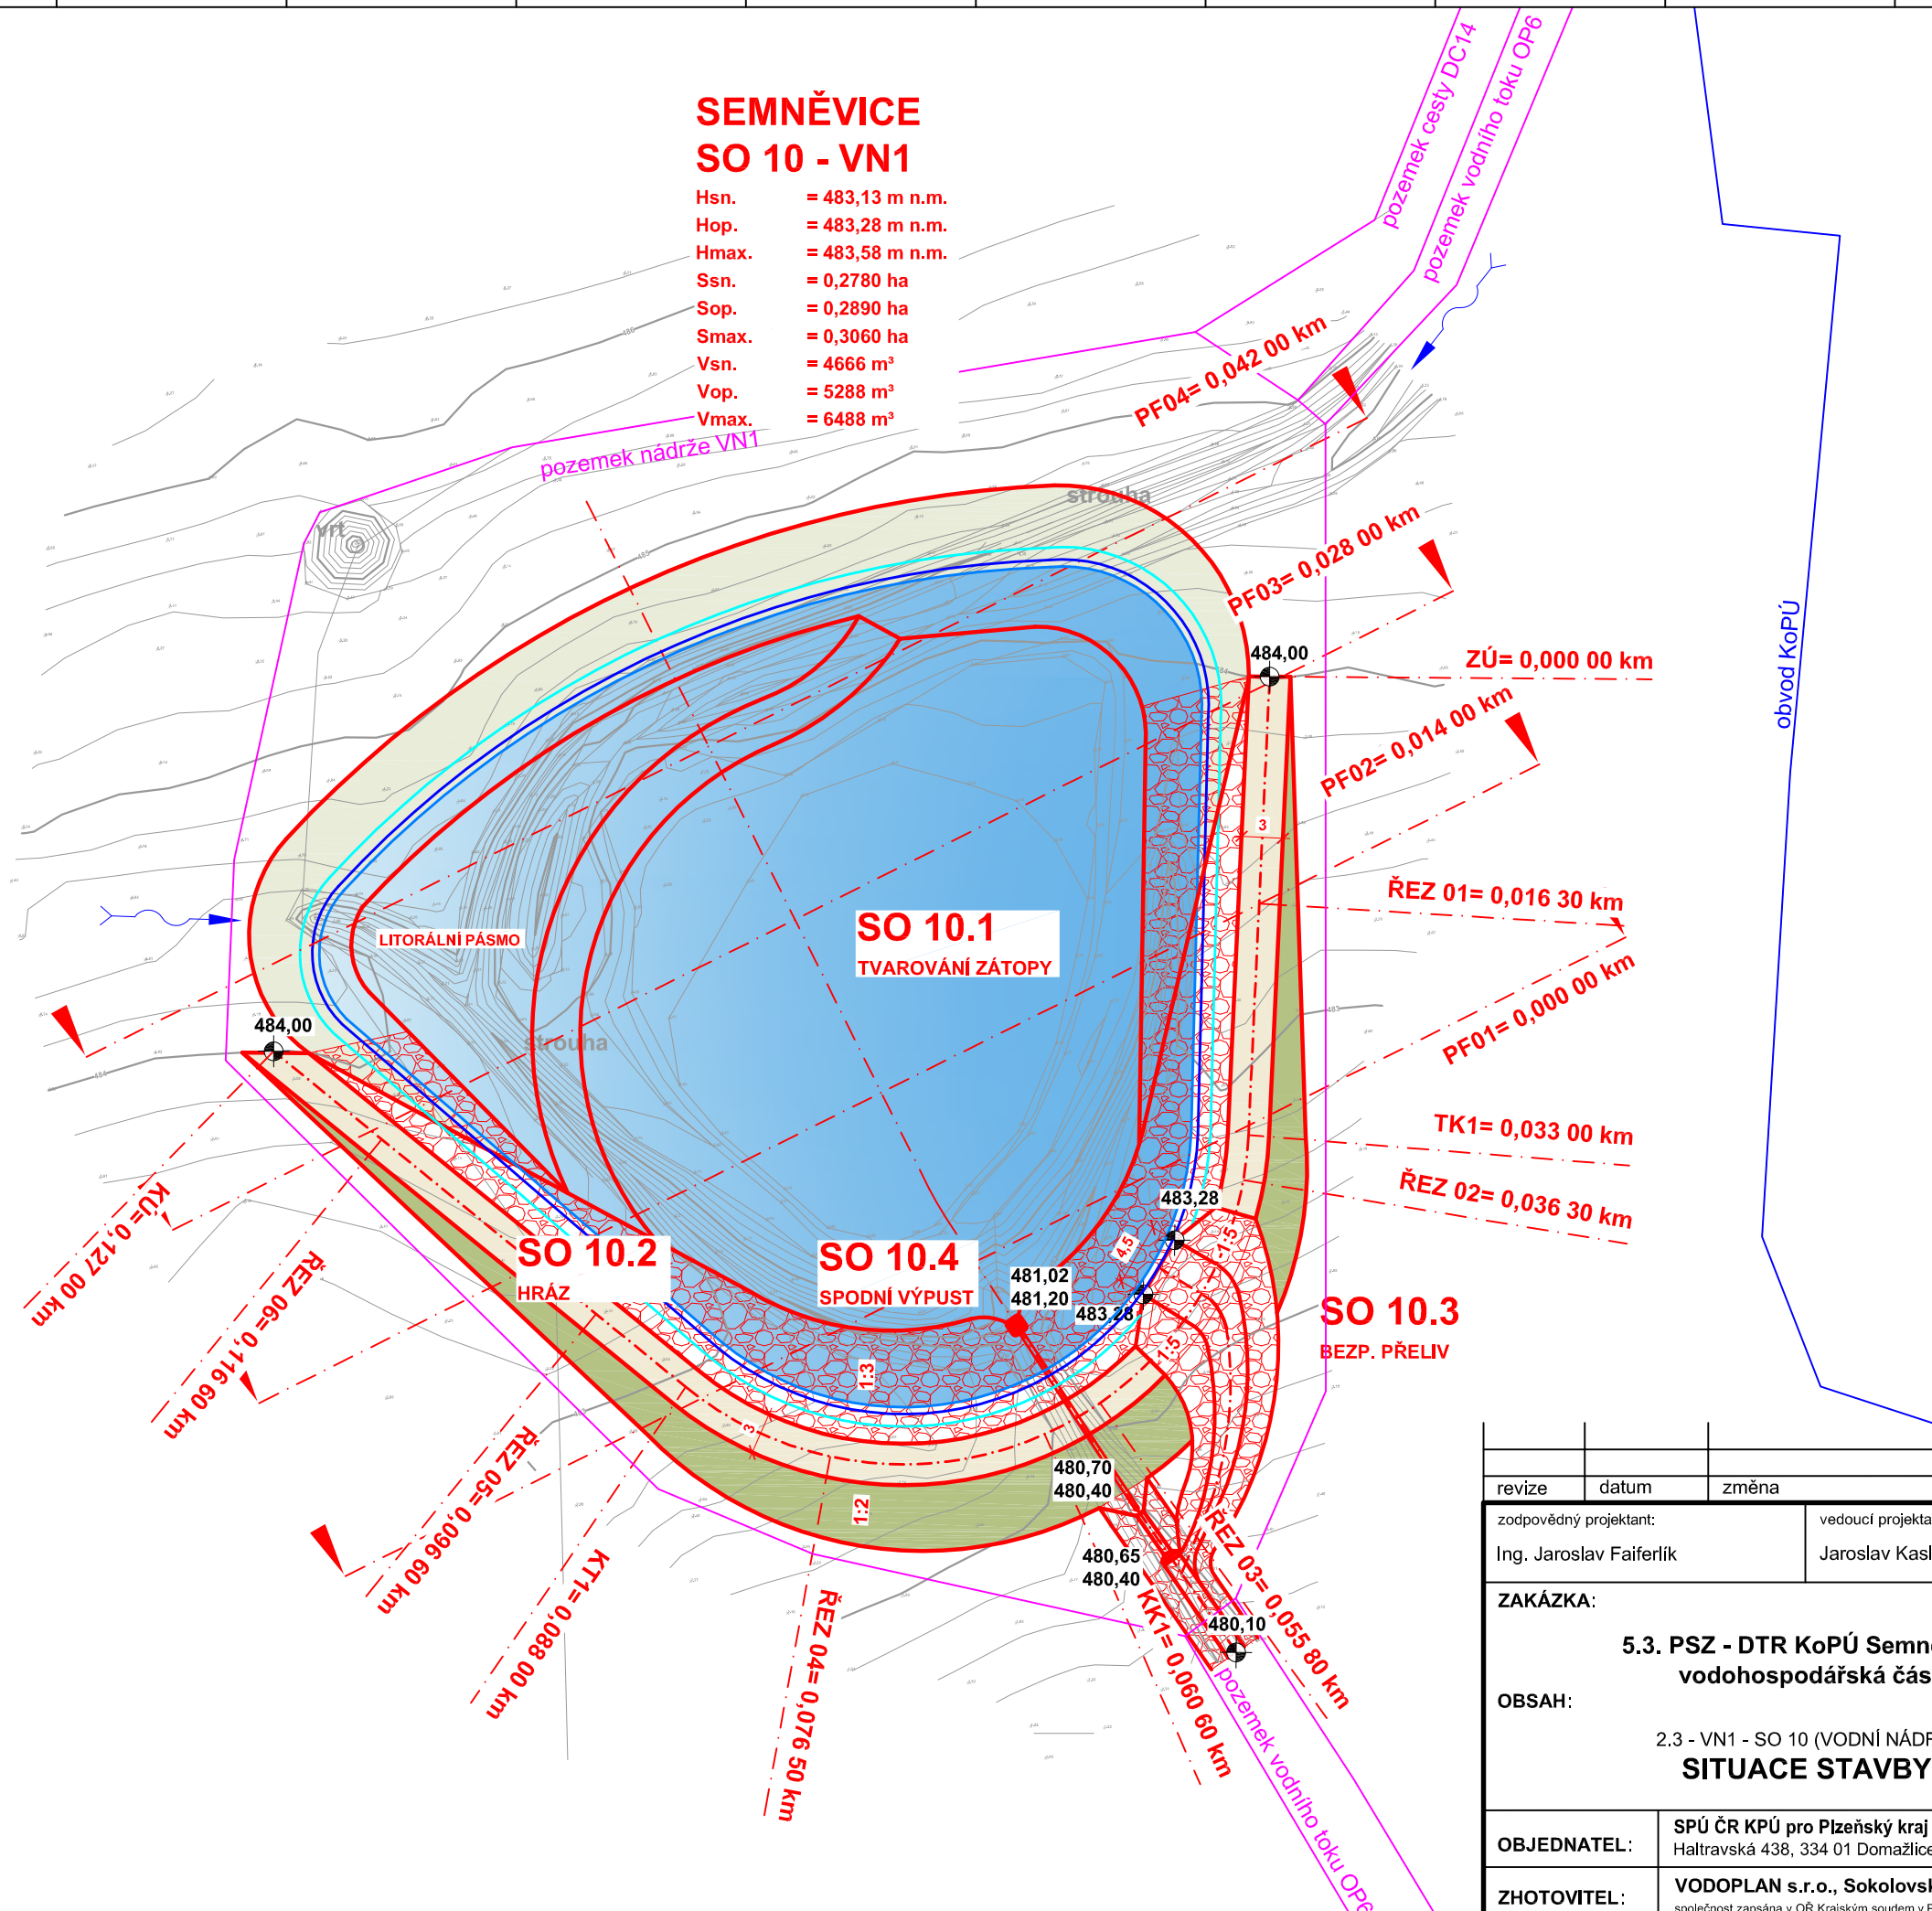

revize	datum	změna				
zodpovědný projektant: Ing. Jaroslav Faiferlík		vedoucí projektant: Jaroslav Kasl		vypracoval: Jaroslav Kasl		kontroloval: Ing. Milan Verdan
ZAKÁZKA: 5.3. PSZ - DTR KoPÚ Semněvice vodohospodářská část				formát A4:	2	1 paré
OBSAH: 2.3 - VN1 - SO 10 (VODNÍ NÁDRŽ) SITUACE STAVBY				stupeň:	PSZ	
OBJEDNATEL: SPÚ ČR KPÚ pro Plzeňský kraj - Pobočka Domažlice, Haltravská 438, 334 01 Domažlice				datum:	03/2019	
ZHOTOVITEL: VODOPLAN s.r.o., Sokolovská 41, 323 00 Plzeň <small>společnost zapsána v OR Krajským soudem v Plzni, oddíl C, vložka 29314</small>				arch. č.:	45/2019	
				www.vodoplan.cz		