


NEUMĚŘ

SO 01 POLNÍ CESTA VPC 3

PROPUSTEK P2 POD CESTOU VPC 3

STANIČENÍ 0,382 00 km

M1:50

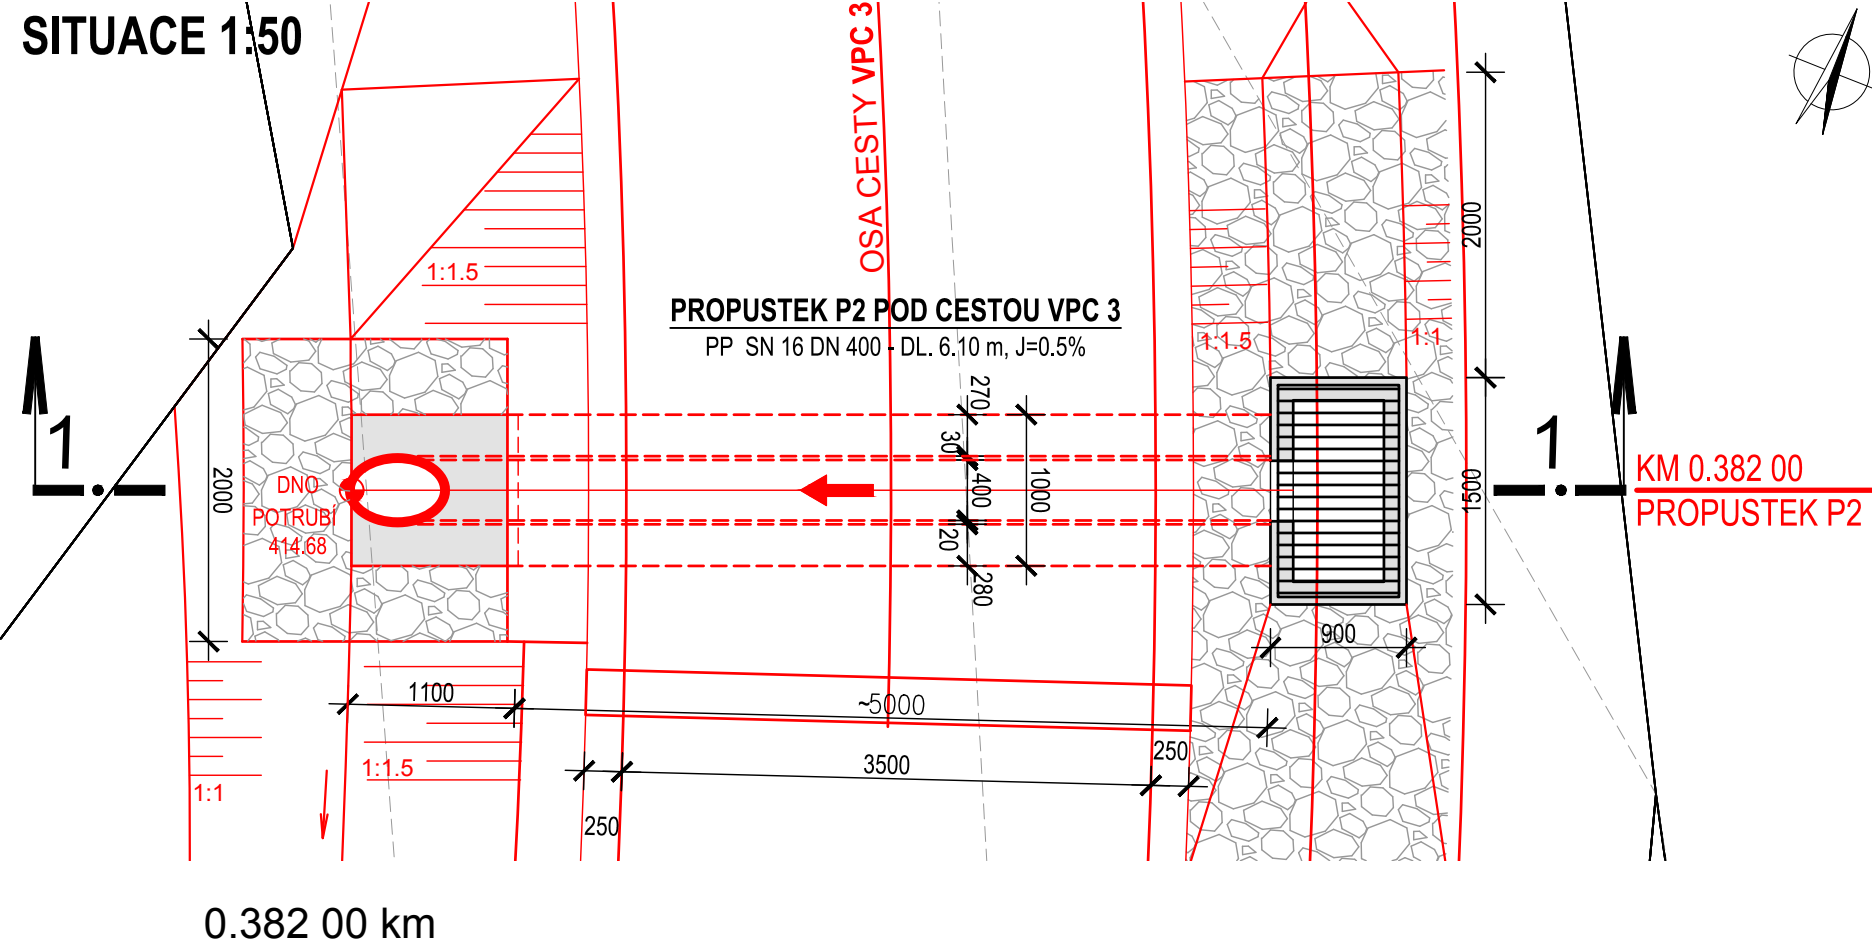

ŘEZ 1-1

1:50

ČÍSLO PARCELY

365/3-parcela není zapsána na LV	630	641
----------------------------------	-----	-----

KONSTRUKCE CESTY

VIBROVANÝ ŠTĚRK VŠ 170 MM ČSN 736126 - 2

ŠTĚRKODRŤ ŠDB 250 MM ČSN 736126 - 1

CELKEM 420 MM

KONSTRUKCE CESTY

BETON. DÍLEČ VELKOPLOŠNÉ ZÁMKOVÉ DLAŽBY 120 MM ČSN 736131

KAMENIVO DROBNÉ TR. C 40 MM ČSN 731512


MECHANICKY ZPEVNĚNÉ KAMENIVO MZK 150 MM ČSN 736126

ŠTĚRKODRŤ FR. 0-63 ŠD 200 MM ČSN 736126

ZEMNÍ PLÁN UPRAVENA A ZHUTNĚNA NA MIN Edef<sub>2</sub> = 30 MPa ČSN 721006

CELKEM 510 MM

ŘEZ 2-2

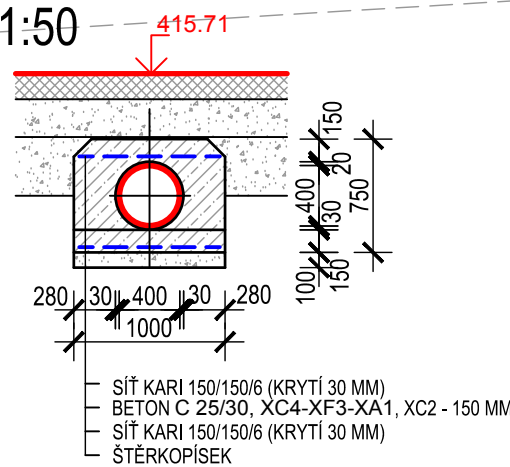

POZNÁMKA:


- OBETONOVÁNÍ SE PROVEDE BETONEM C 25/30, XC4-XF3- XA1 (SUCHÁ SMĚS)
- OBETONOVÁNÍ BUDE PROVEDENO V CELÉ DÉLCE PROPUSTKU
- HRDLA POTRUBÍ BUDOU OBALENA GEOTEXTILIÍ, ABY SE OCHRÁNILO GUMOVÉ TĚSNĚNÍ V POTRUBÍ

M 1:50

TERÉN

SROVNÁVACÍ ROVINA


STANIČENÍ V km

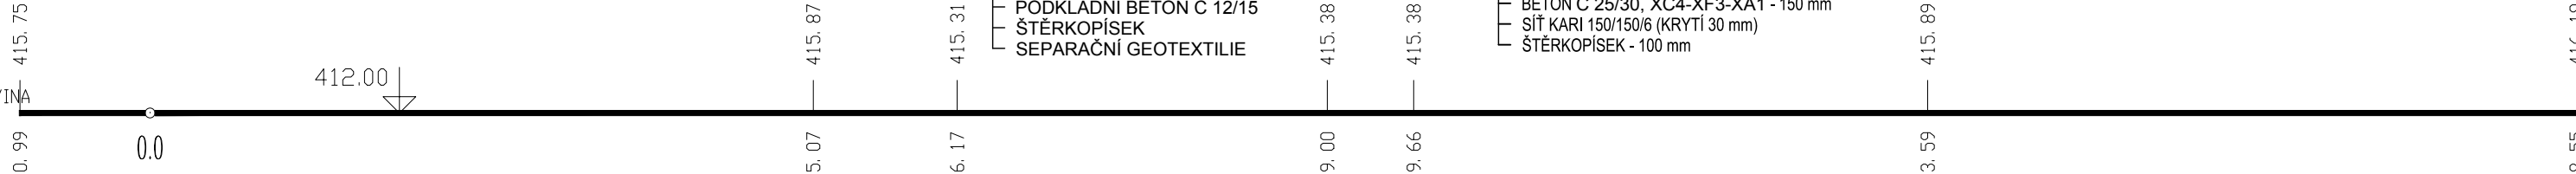

Výškový systém Balt p.v.

Souřadný systém S-JTSK

6			
5			
4			
3			
2			
1	REVIZE 01	25.01.2021	Ing. Wildt
REVIZE	POPIS	DATUM	SCHVÁLIL

Sweco Hydroprojekt a.s. Ústředí Praha Táborská 31, 140 16 Praha 4; praha@sweco.cz; www.sweco.cz				<div>SWECO</div> 		
VYPRACOVAL	Ing. Wildt	HIP	Ing. Jirků	T. KONTROLA	Ing. Veselý	
PROJEKTANT	Ing. Wildt	ŘEDITEL DIVIZE	Ing. Matějček	DATUM	02/2020	
OBJEDNATEL	Státní pozemkový úřad			OKRES	Domažlice	
AKCE: Aktualizace projektové dokumentace VHO v k.ú. Neuměř - Vodní nádrž VN 5 a polní cesta VPC 3 v k.ú. Neuměř  Polní cesta VPC 3				ČÍSLO ZAKÁZKY	11 9255 0100	
				STUPEŇ	DSP	
				FORMÁT	3 A4	
				MĚŘÍTKO	1:50	
				ARCHIVNÍ ČÍSLO	001281/20/1	
ČÁST STAVBY	Propustky			SO/PS	SO 01.02	
PŘÍLOHA:  Propustek P2 pod cestou VPC 3				ČÍSLO PŘÍLOHY	D.2.1.8	n
						1

Tato dokumentace včetně všech příloh (s výjimkou dat poskytnutých objednatelem) je duševním vlastnictvím akciové společnosti Sweco Hydroprojekt a.s. Objednatel této dokumentace je oprávněn ji využít k účelům vyplývajícím z uzavřené smlouvy bez jakéhokoliv omezení. Jiné osoby (jak fyzické, tak právnické) nejsou bez předchozího výslovného souhlasu objednatele oprávněny tuto dokumentaci ani její části jakkoli využívat, kopírovat (ani jiným způsobem rozmnožovat) nebo zpřístupnit dalším osobám.

Poznámka: Podpisy zpracovatelů jsou připojeny pouze k výtisku číslo 01 nebo originálu přílohy (matrici).