


NEUMĚŘ

SO 01 POLNÍ CESTA VPC 3
PROPUSTEK P3 POD CESTOU VPC 3
STANIČENÍ 0,817 07 km
M1:50

SITUACE 1:50

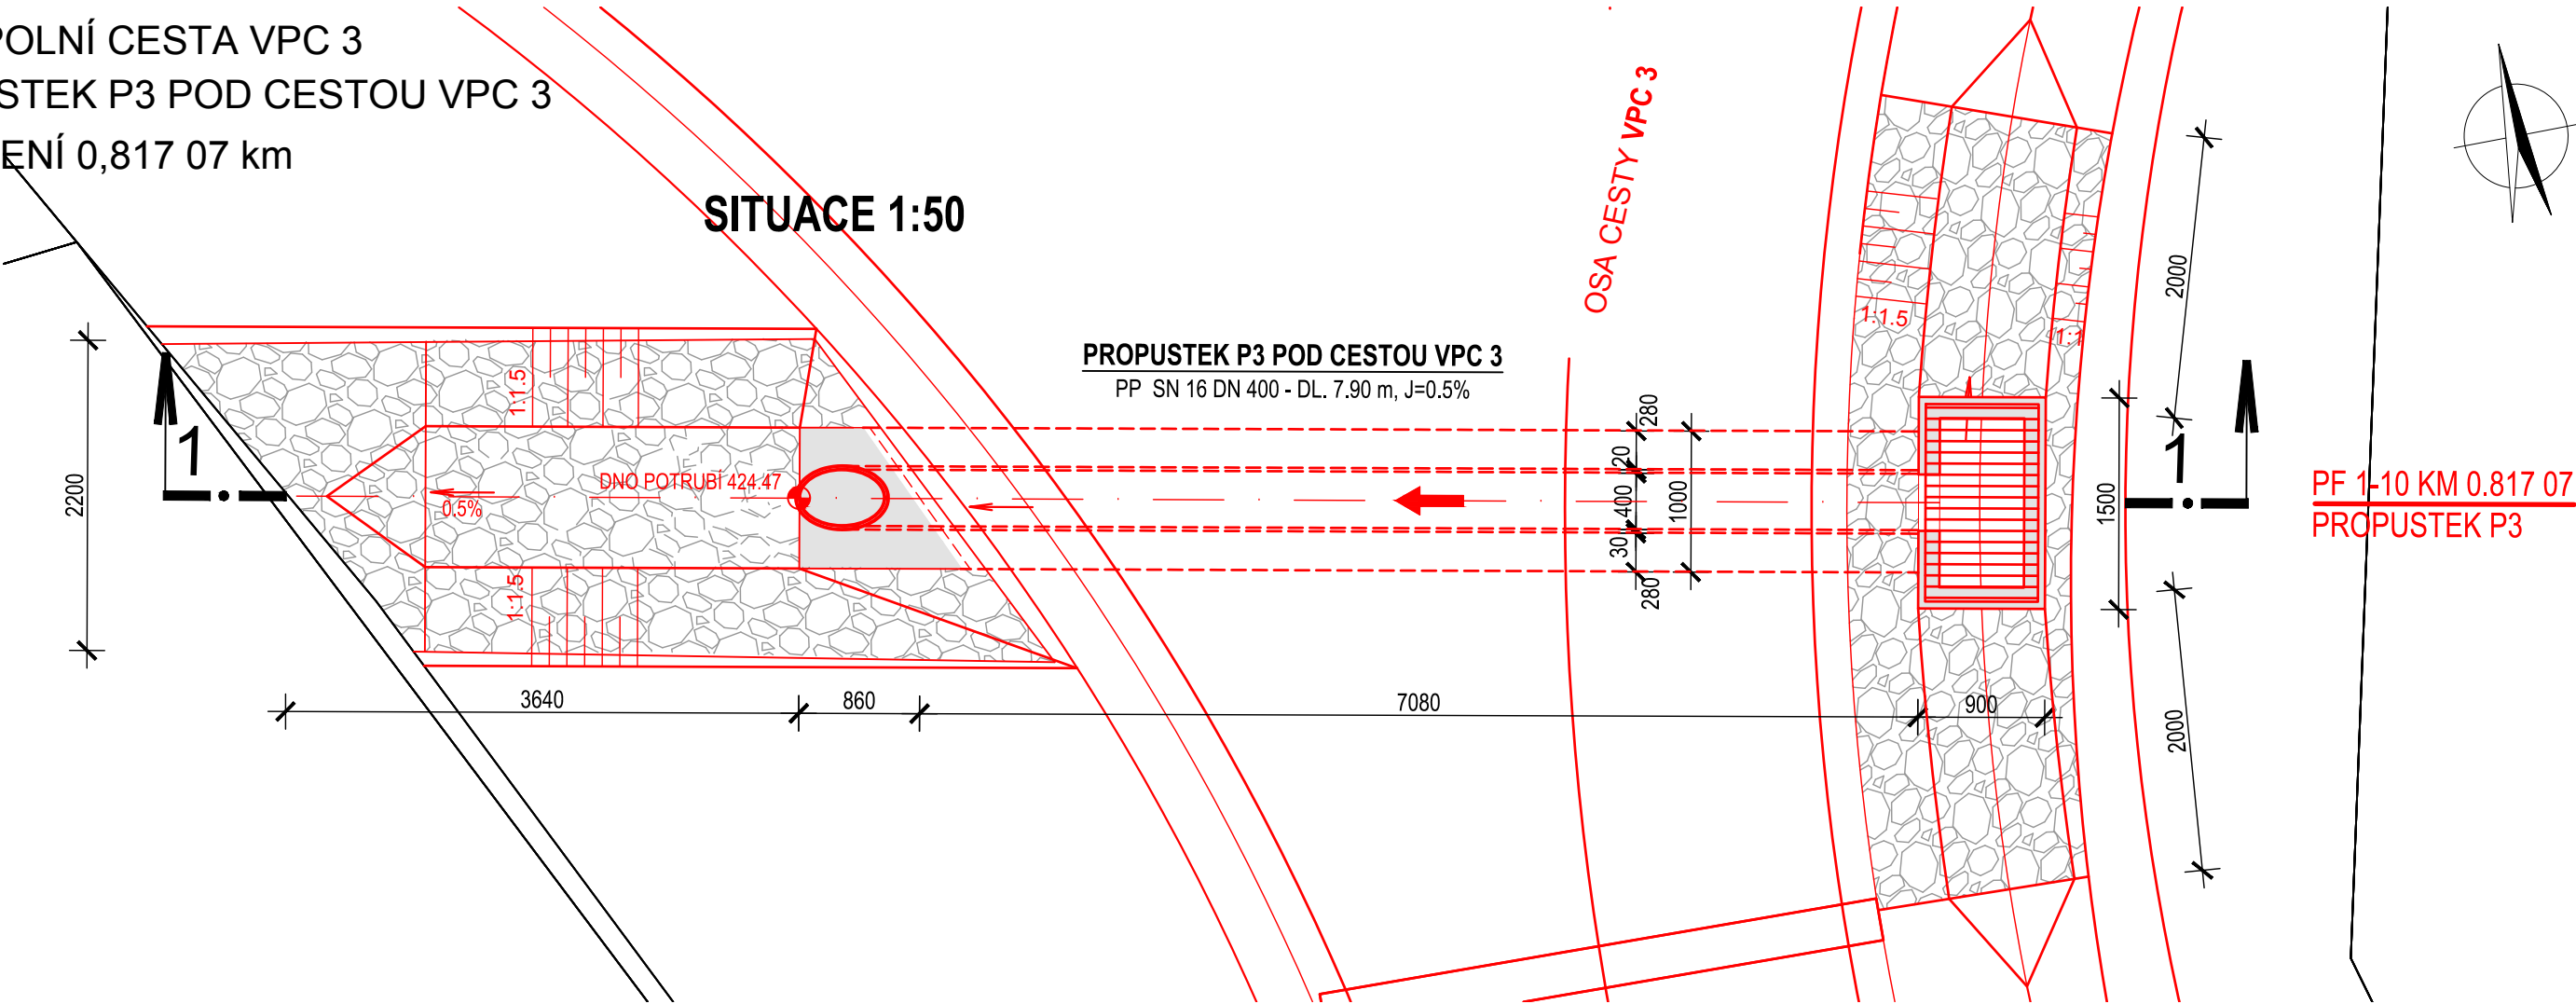

ŘEZ 1-1
1:50

ČÍSLO PARCELY


	630	644
--	-----	-----

- POZNÁMKA:**
- OBETONOVÁNÍ SE PROVEDE BETONEM C 25/30, XC4-XF3- XA1 (SUCHÁ SMĚS)
 - OBETONOVÁNÍ BUDE PROVEDENO V CELÉ DÉLCE PROPUSTKU
 - HRDLA POTRUBÍ BUDOU OBALENA GEOTEXILIÍ, ABY SE OCHRÁNILO GUMOVÉ TĚSNĚNÍ V POTRUBÍ

KONSTRUKCE CESTY

ASFALTOVÝ BETON STŘEDNĚZRNNÝ TŘ.II	ACO 11	35/50	40 MM	ČSN EN 13108 - 1
SPOJOVACÍ POSTŘÍK, ASFALTOVÝ	PS - A		0.25 KG/M²	ČSN 766129
OBALOVANÉ KAMENIVO TŘ.II	ACP 16+	50/80	80 MM	ČSN EN 13108 - 1
INFILTRAČNÍ POSTŘÍK, ASFALTOVÝ	PI - A		1.50 KG/M²	ČSN 766129
ŠTĚRKODŘT	ŠDA	0/63	150 MM	ČSN 736126 - 1
ŠTĚRKODŘT	ŠDA	0/63	200 MM	ČSN 736126 - 1
CELKEM			470 MM	


ŘEZ 2-2
1:50

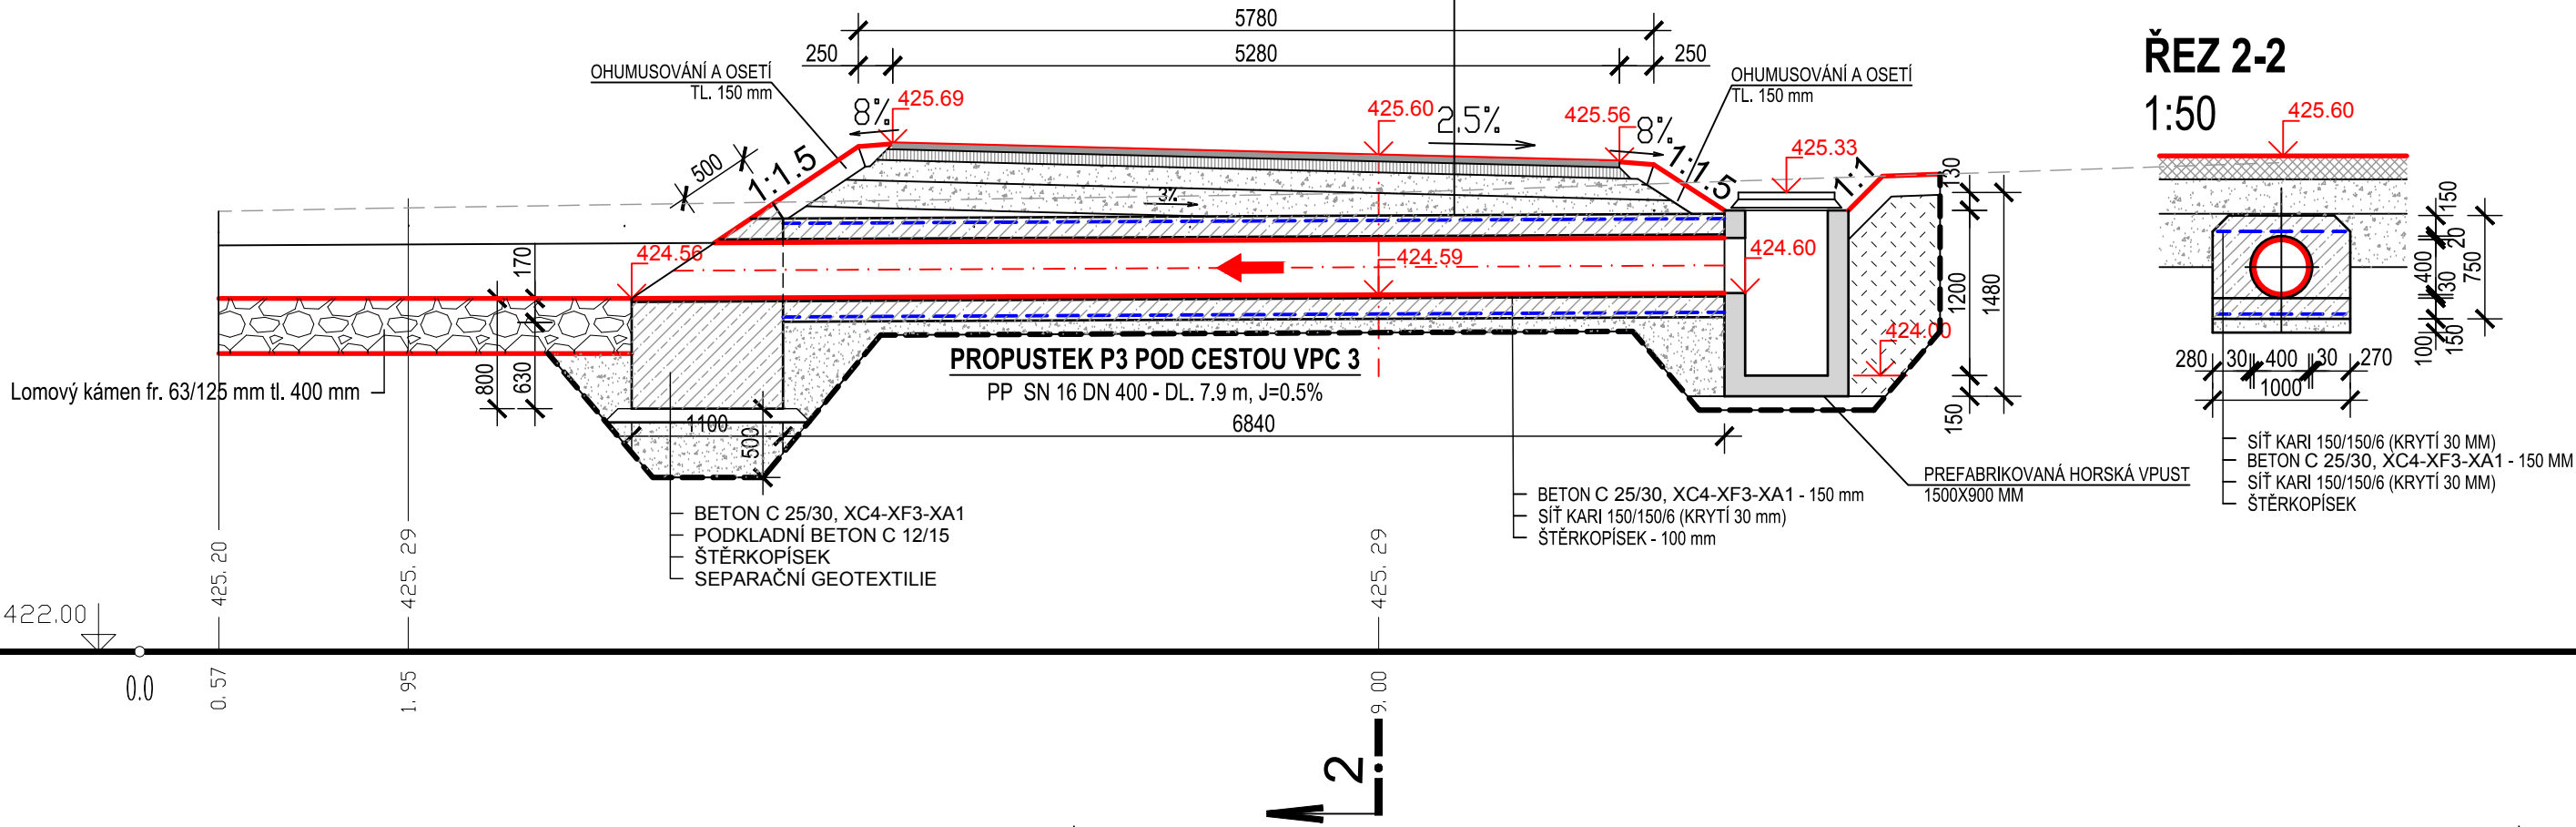

Výškový systém Balt p.v.

Souřadný systém S-JTSK

6			
5			
4			
3			
2			
1	REVIZE 01	25.01.2021	Ing. Wildt
REVIZE	POPIS	DATUM	SCHVÁLIL

Sweco Hydroprojekt a.s. Ústředí Praha Táborská 31, 140 16 Praha 4; praha@sweco.cz; www.sweco.cz				<div>SWECO</div> 		
VYPRACOVAL	Ing. Wildt	HIP	Ing. Jirků	T. KONTROLA	Ing. Veselý	
PROJEKTANT	Ing. Wildt	ŘEDITEL DIVIZE	Ing. Matějček	DATUM	02/2020	
OBJEDNATEL	Státní pozemkový úřad			OKRES	Domažlice	
AKCE: Aktualizace projektové dokumentace VHO v k.ú. Neuměř - Vodní nádrž VN 5 a polní cesta VPC 3 v k.ú. Neuměř Polní cesta VPC 3				ČÍSLO ZAKÁZKY	11 9255 0100	
				STUPEŇ	DSP	
				FORMÁT	6 A4	
				MĚŘÍTKO	1:50	
				ARCHIVNÍ ČÍSLO	001282/20/1	
				ČÁST STAVBY	Propustky	
PŘÍLOHA: Propustek P3 pod cestou VPC 3				ČÍSLO PŘÍLOHY	D.2.1.9	<div>n</div> <div>1</div>

Tato dokumentace včetně všech příloh (s výjimkou dat poskytnutých objednatelem) je duševním vlastnictvím akciové společnosti Sweco Hydroprojekt a.s. Objednatel této dokumentace je oprávněn ji využít k účelům vyplývajícím z uzavřené smlouvy bez jakéhokoliv omezení. Jiné osoby (jak fyzické, tak právnické) nejsou bez předchozího výslovného souhlasu objednatele oprávněny tuto dokumentaci ani její části jakkoli využívat, kopírovat (ani jiným způsobem rozmnožovat) nebo zpřístupnit dalším osobám.
Poznámka: Podpisy zpracovatelů jsou připojeny pouze k výtisku číslo 01 nebo originálu přílohy (matrici).